


uitgangspunt: lichtkap slopen en nieuw dak aanbrengen

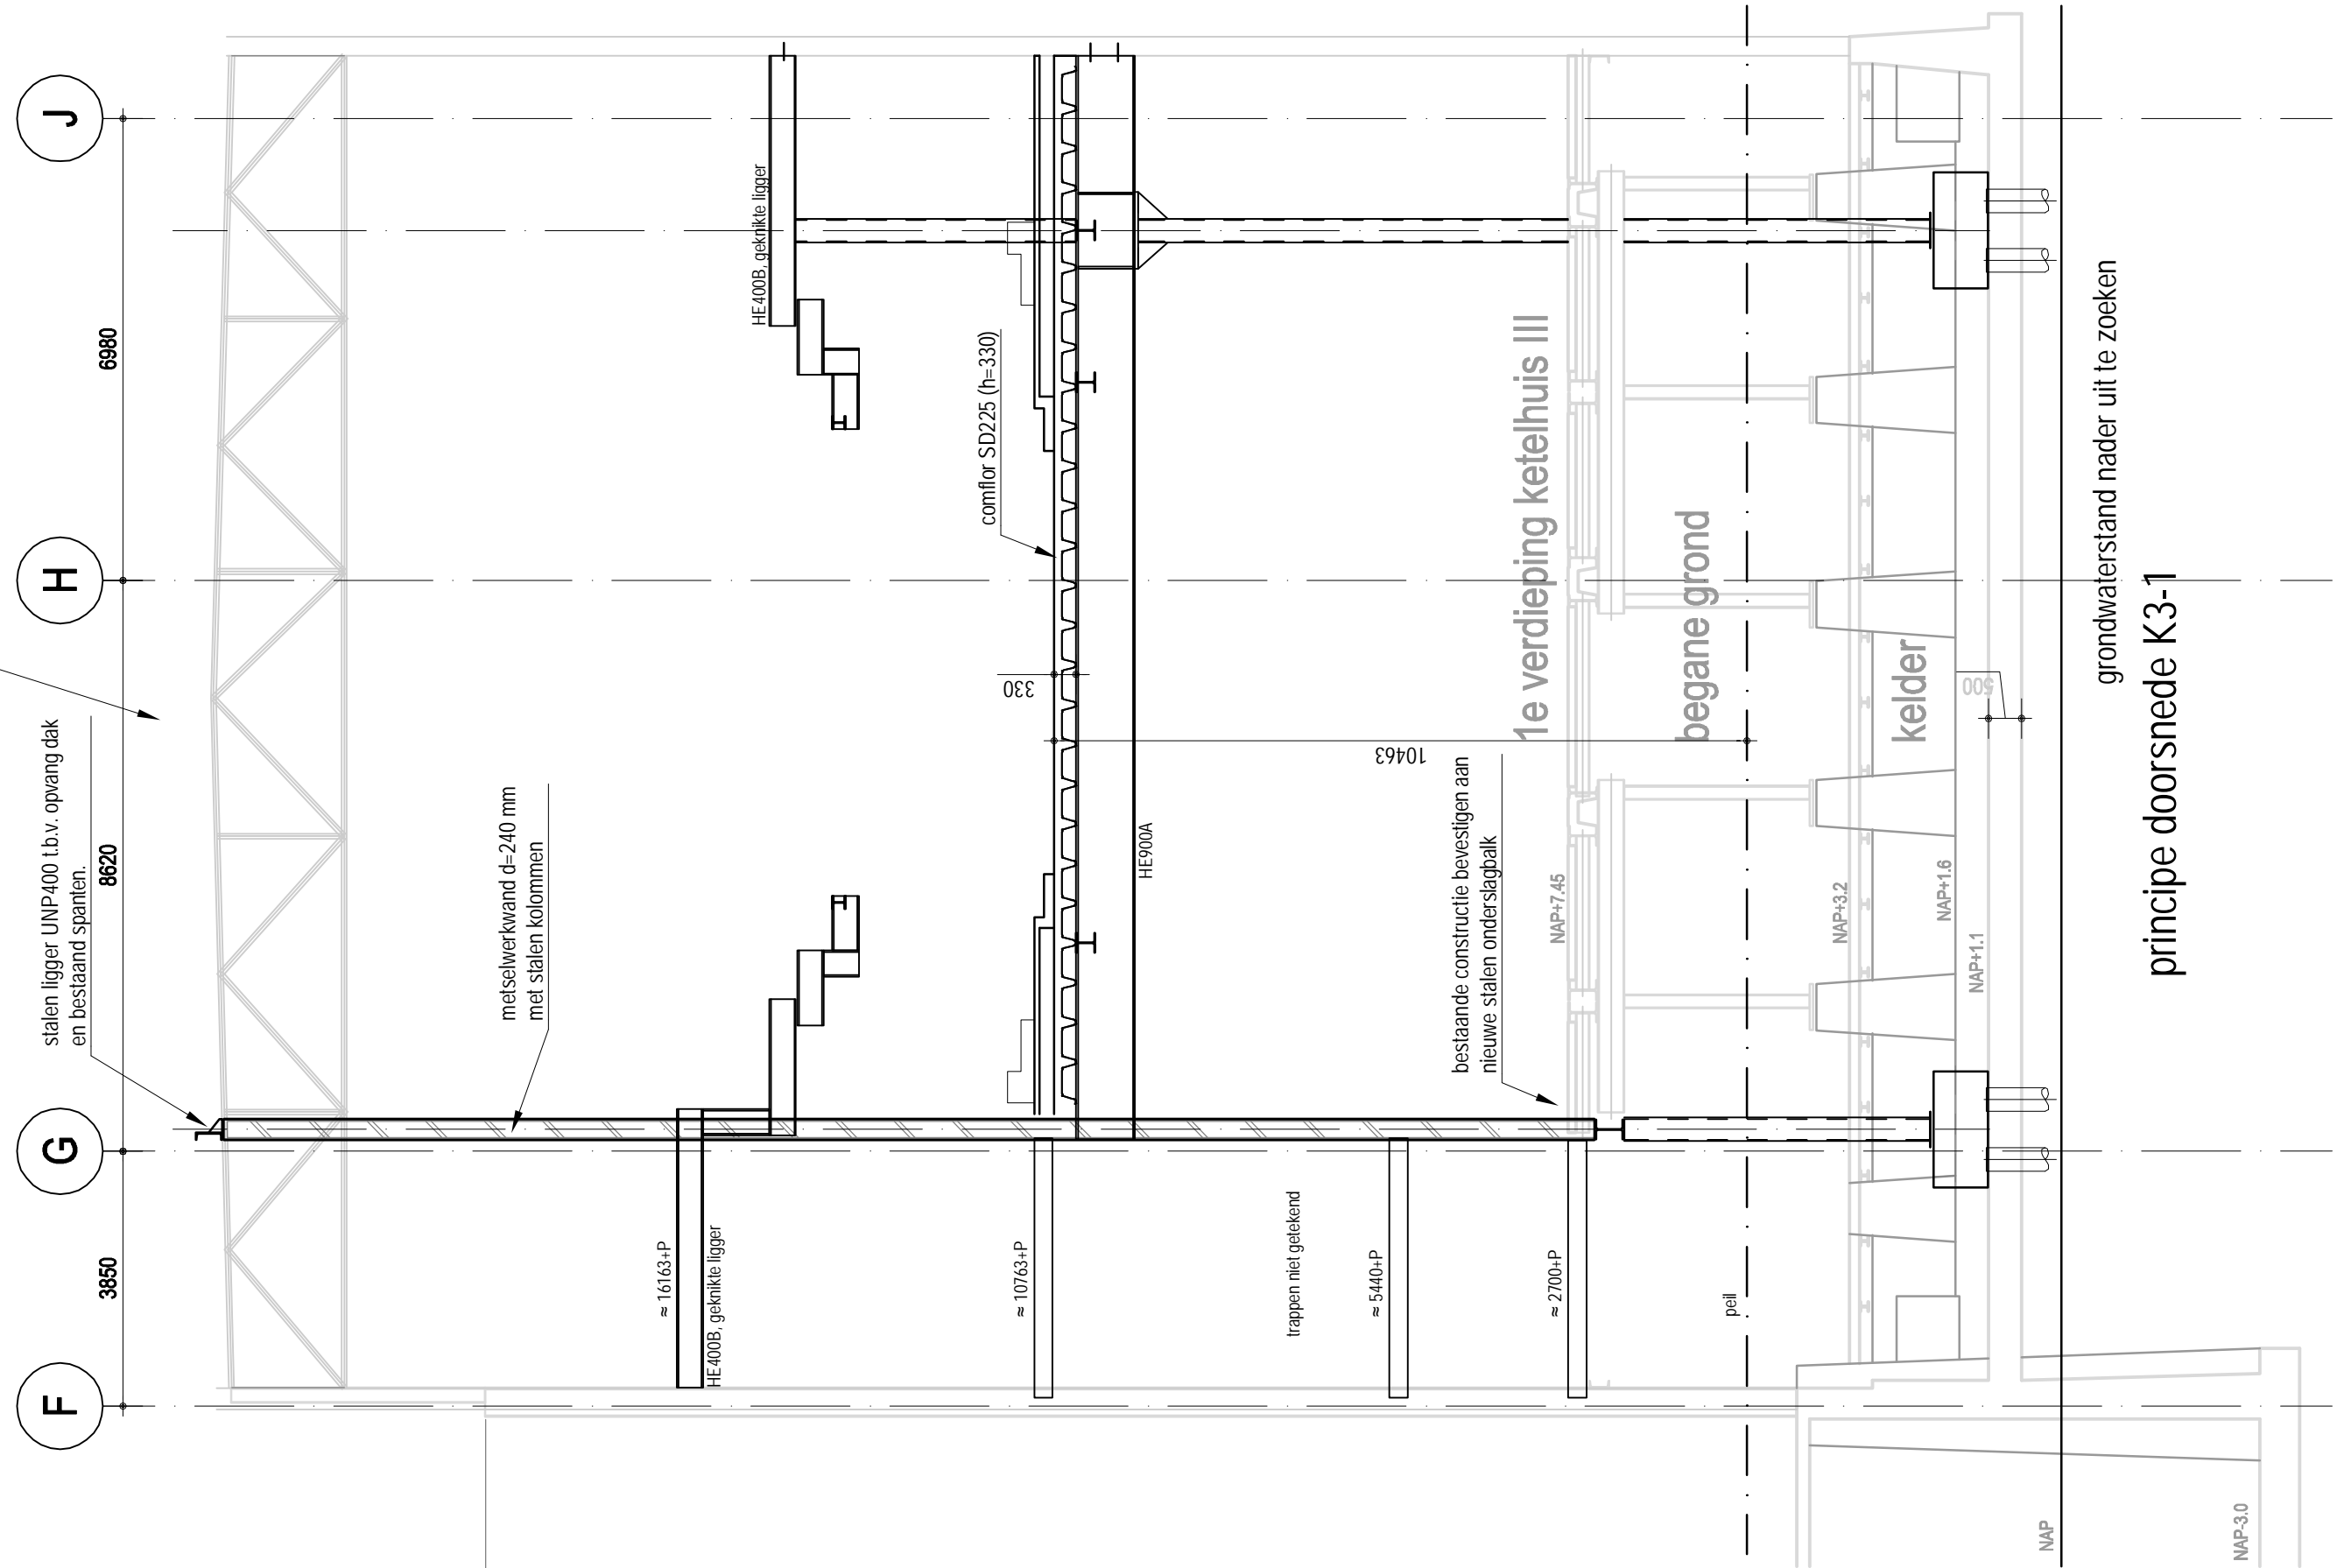

principe doorsnede K3-1

tekening	type	wijz	schaal 1:	100
- .601	DO		datum	01-10-2009
			werknummer	3051