




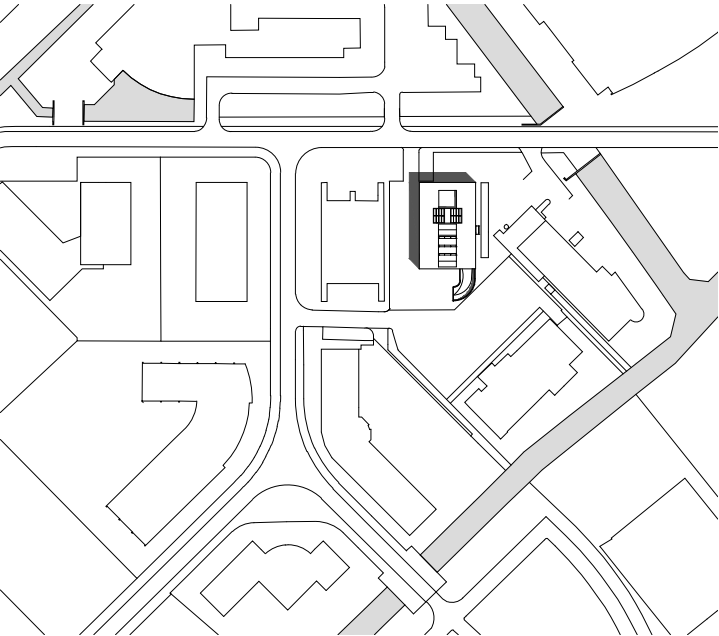


- 1 hoofdentree
- 2 receptie
- 3 auditorium
- 4 facilitaire zone
- 5 inrit parkeergarage
- 6 vergadercentrum
- 7 restaurant
- 8 ontvangstruimte
- 9 prikkamer
- 10 keuringruimten
- 11 woonkamer
- 12 onderzoekskamers
- 13 recreatieruimten
- 14 patio
- 15 ontvangstruimte
- 16 hotelkamers
- 17 vide

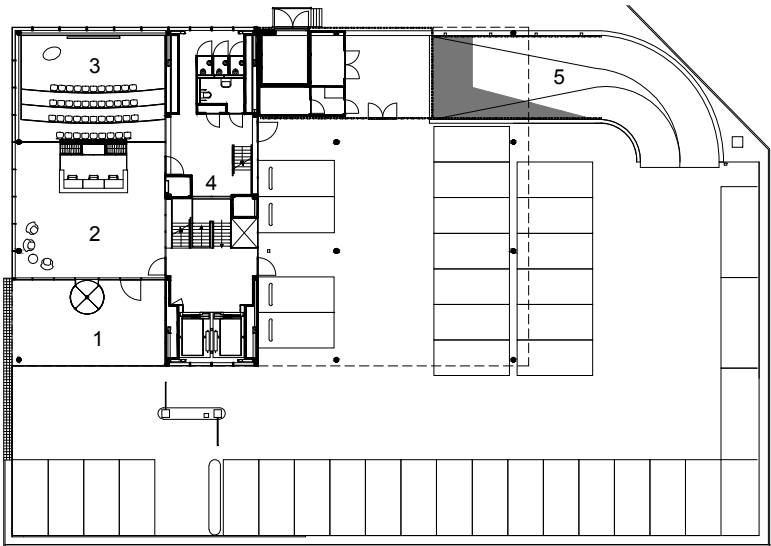


begane grond

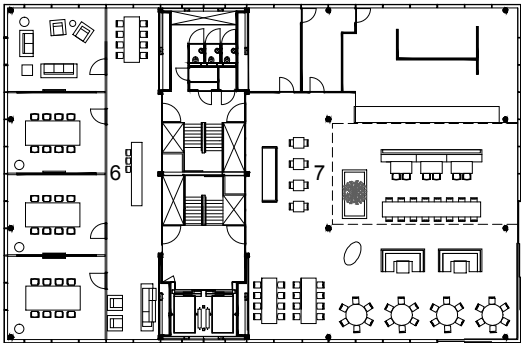

1e verdieping

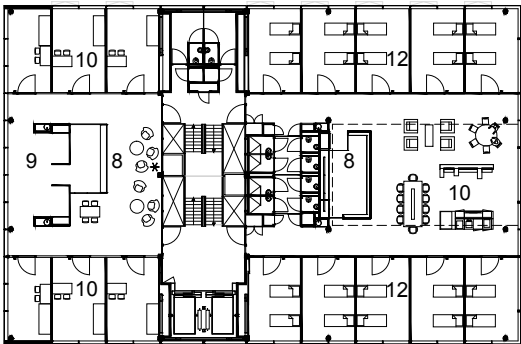


6e verdieping

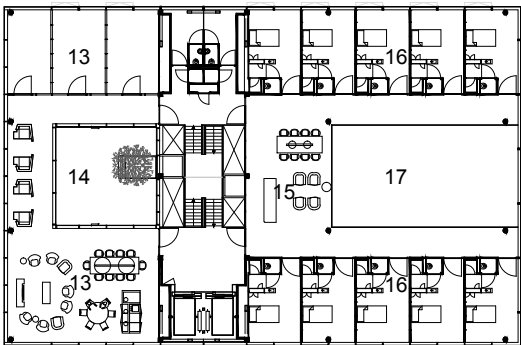

7e verdieping


0m 5m 10m

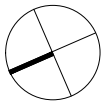


- 1 ontvangstruimte
- 2 vergadercentrum
- 3 restaurant
- 4 kantoren
- 5 laboratorium
- 6 keuringruimten
- 7 onderzoekruimten
- 8 patio
- 9 hotelkamers
- 10 archief en opslag
- 11 parkeergarage



westgevel

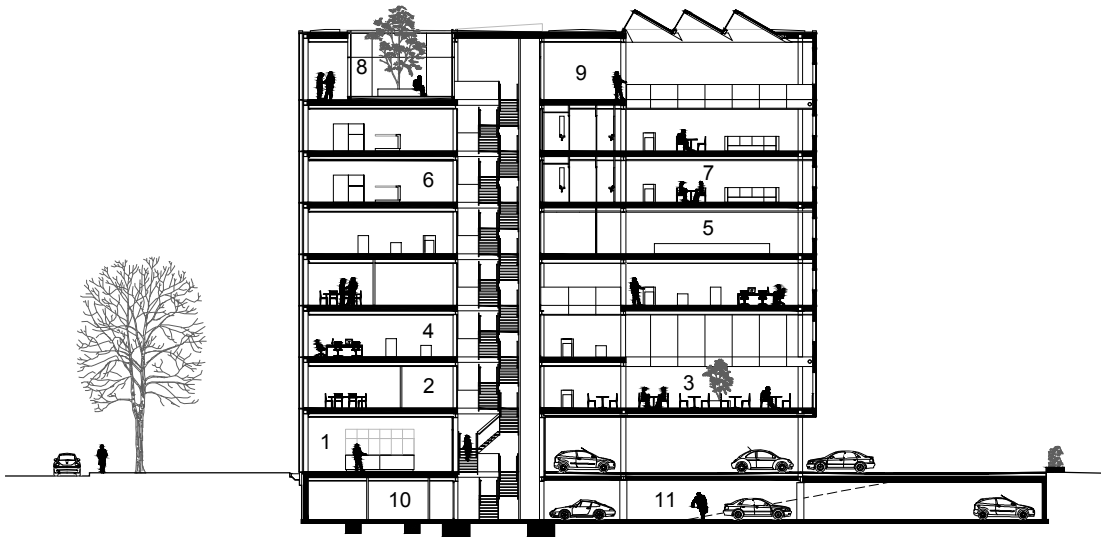


langsdoorsnede

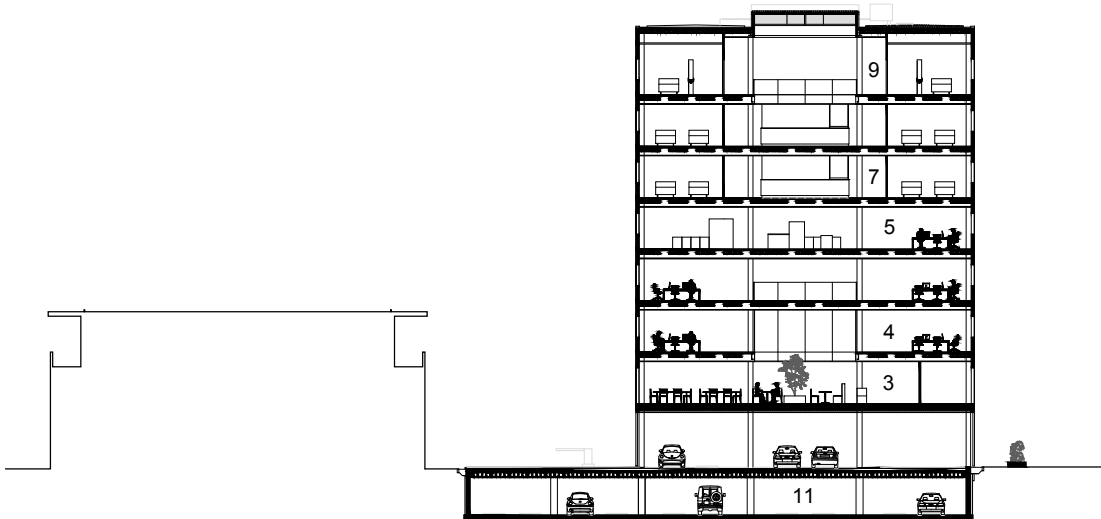

dwarsdoorsnede

861 CHDR II
fragment
1:300


- 1 parkeergarage
- 2 restaurant
- 3 kantoren
- 4 laboratorium
- 5 onderzoekruimten
- 6 hotelkamers

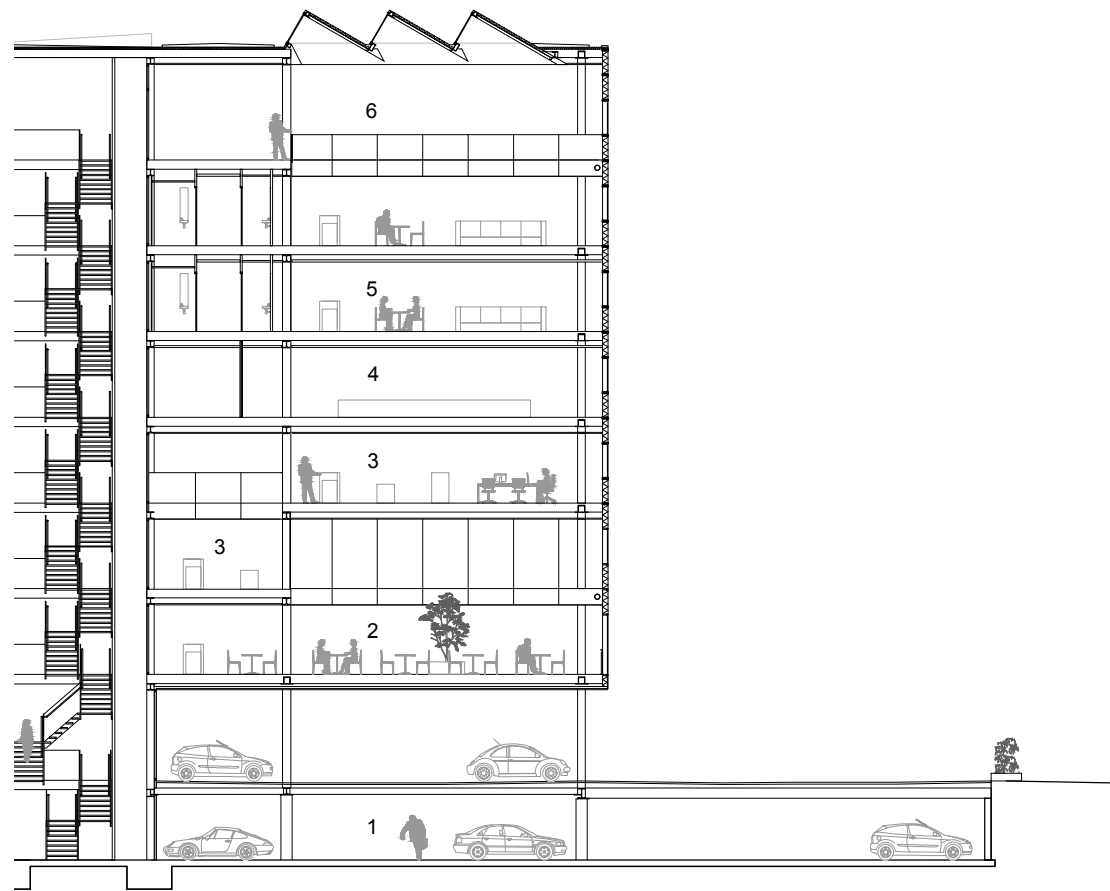

0m 5m 10m



861 CHDR II
geveldetail verticaal
1:10

- 1 Betongevulde buiskolom.
- 2 Gevelopbouw: geëmailleerd glas, isolatie, gipsplaat voor geluidwering en binnenafwerking van wit gecoat staalplaat.
- 3 Aluminium profiel vliesgevel.
- 4 Uitzetakraam.
- 5 Asymmetrisch isolatieglas, structureel verlijmd.
- 6 Lichtwering.
- 7 Stuiknaden afgedicht met EPDM-rubber.

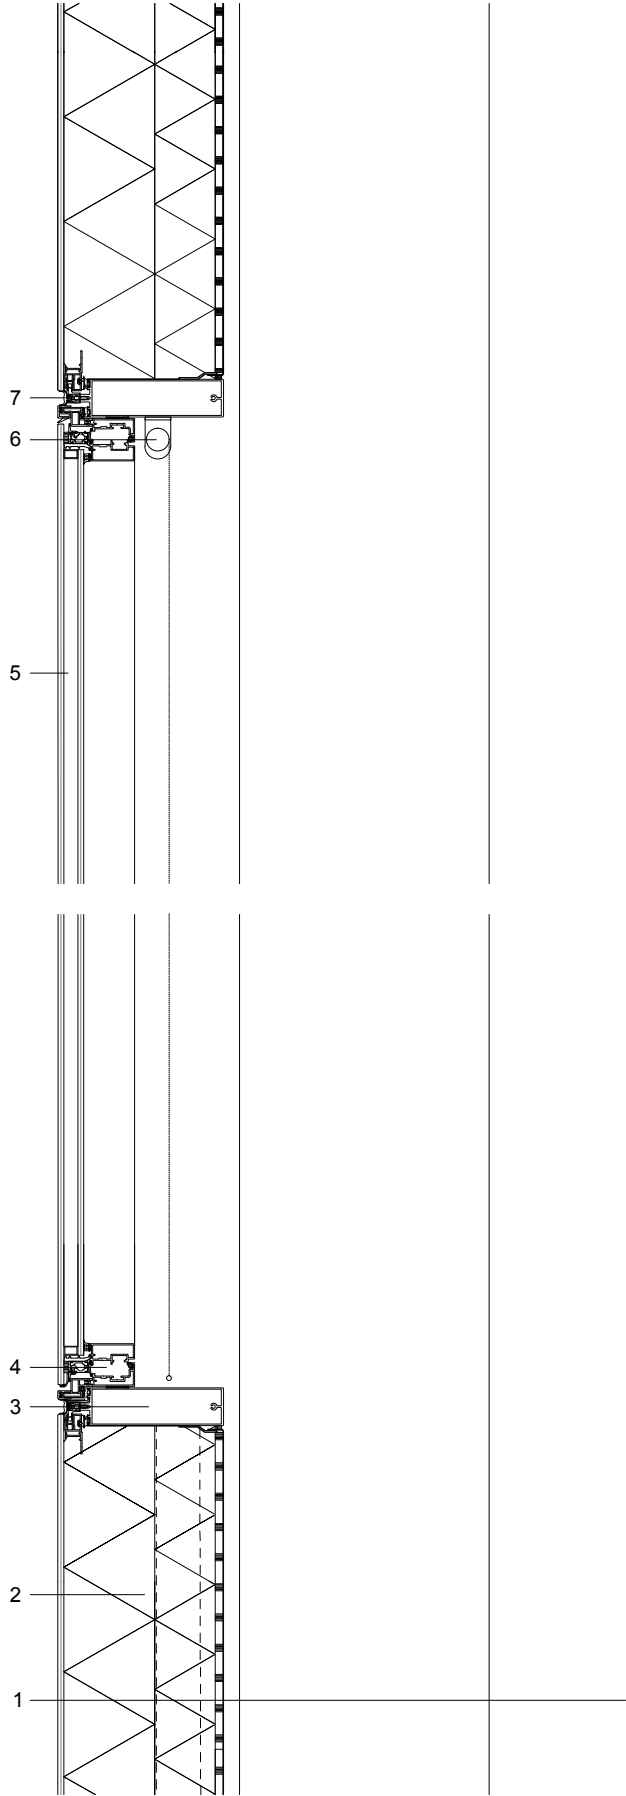



- 1 Kit op rugvulling.
- 2 Isolatieglas.
- 3 Aanzicht borstwering.
- 4 Aluminium profiel vliesgevel.
- 5 Uitzetakraam.
- 6 Asymmetrisch isolatieglas, structureel verlijmd.
- 7 Stuiknaden afgedicht met EPDM-rubber.
- 8 Gevelopbouw: geëmailleerd glas, isolatie, gipsplaat voor geluidwering en binnenafwerking van wit gecoat staalplaat.

gevelhoek horizontaal
1:10

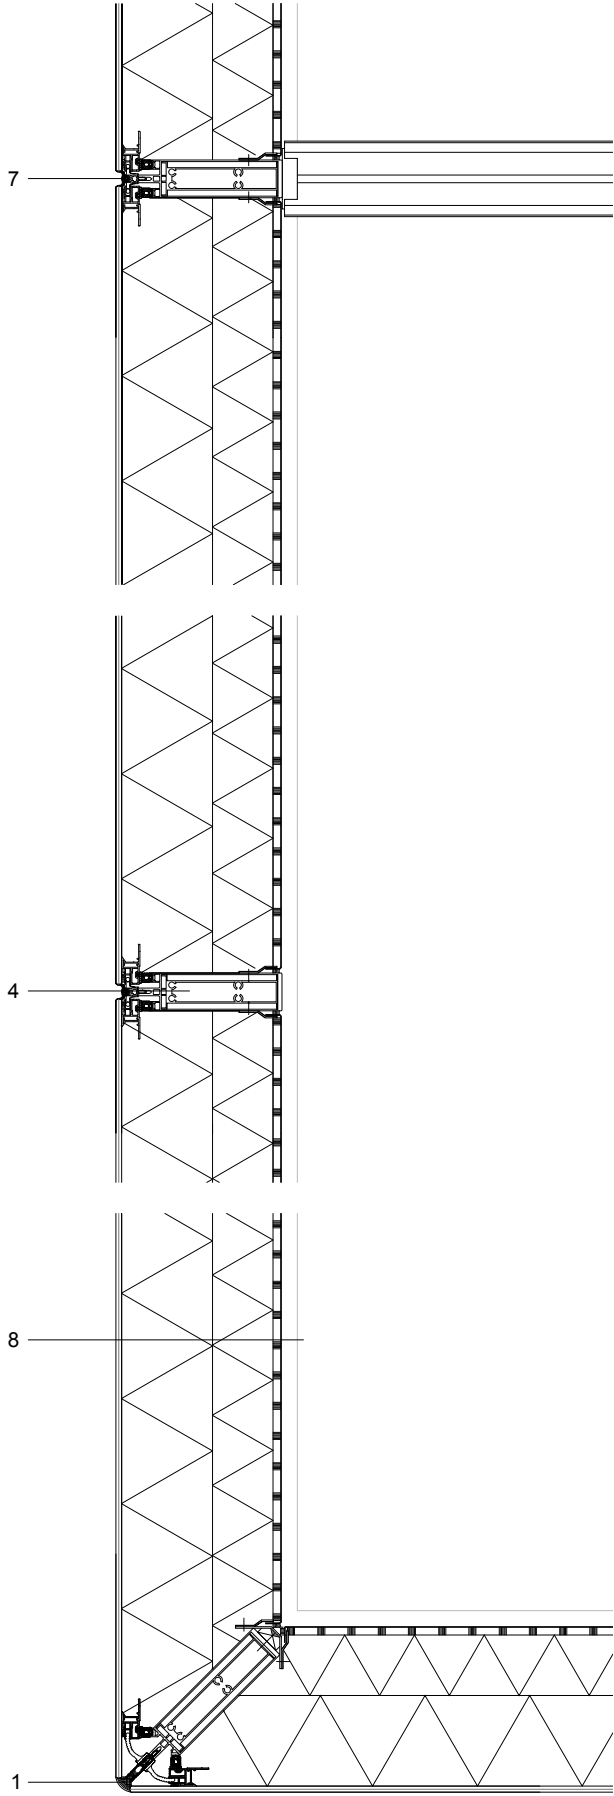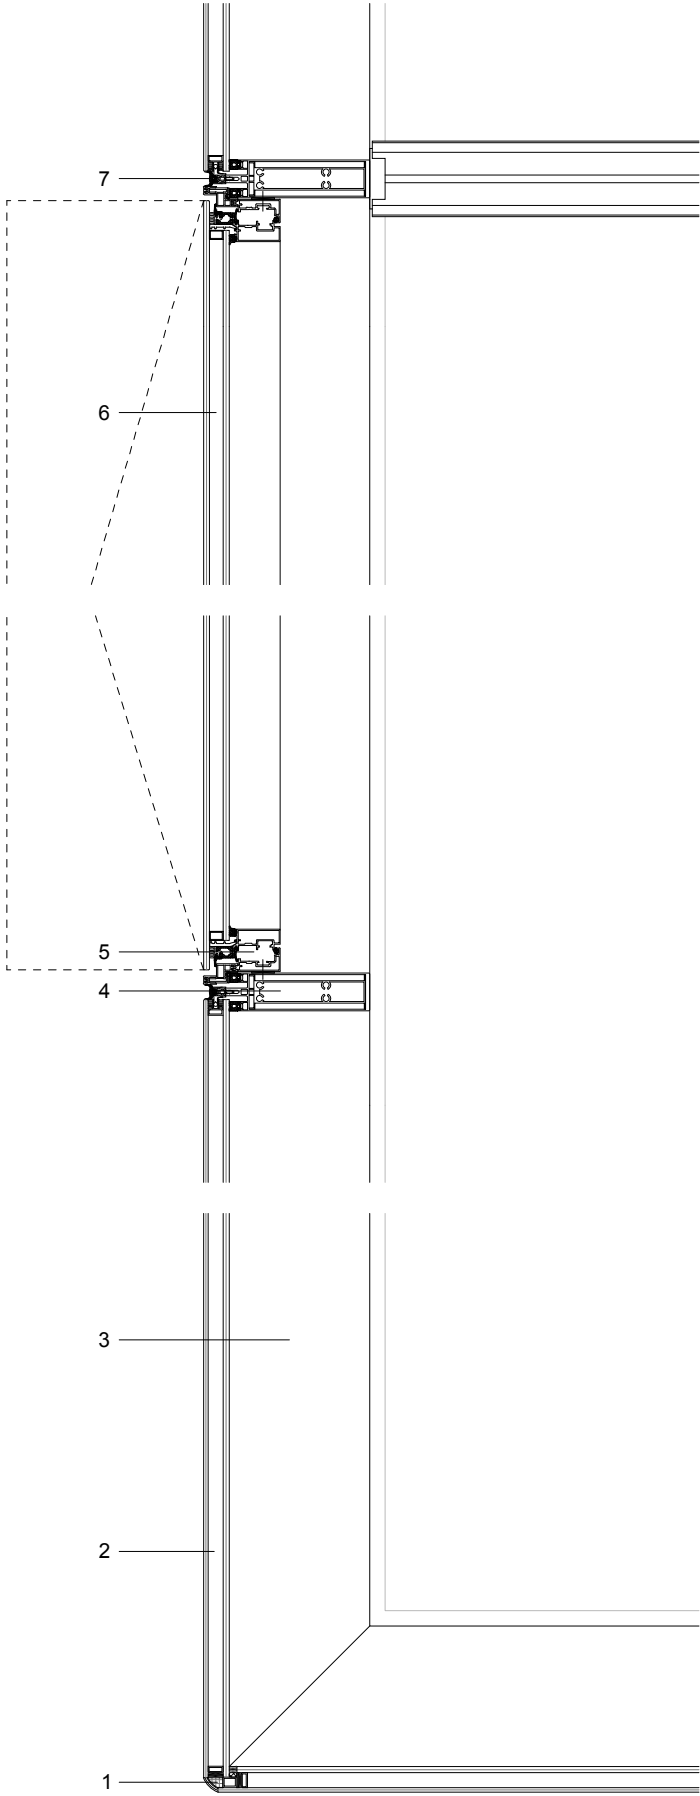


- 1 Betongevulde buiskolom
- 2 Uitzetzakraam met asymmetrisch isolatieglas, structureel verlijmd.
- 3 Aluminium profiel vliesgevel.
- 4 Gevelopbouw: geëmailleerd glas, isolatie, gipsplaat voor geluidwering en binnenafwerking van wit gecoat staalplaat.
- 5 Gevelconsole met verticale slobgaten bevestigd aan rand betonnen dakvloer.
- 6 Dakrand van zetwerk met plastisol.
- 7 Rail glaswasinstallatie.
- 8 Dakopbouw: pvc dakbedekking, afschotisolatie, kanaalplaat met druklaag.
- 9 Klimaatplafond hangend aan c-bandrasters en voorzien van geluidsisolerend en absorberend materiaal.
- 10 Harde persing isolatie op stalen dakplaten
- 11 Constructieve kokerprofielen, sprinklers, kabels en leidingen in de cannelures van de stalen dakplaten; plafondafwerking van witgecoate stalen cassettes.
- 12 Zonneboiler.
- 13 Vierendeelligger.
- 14 Doorgaande overlappende verlichting.

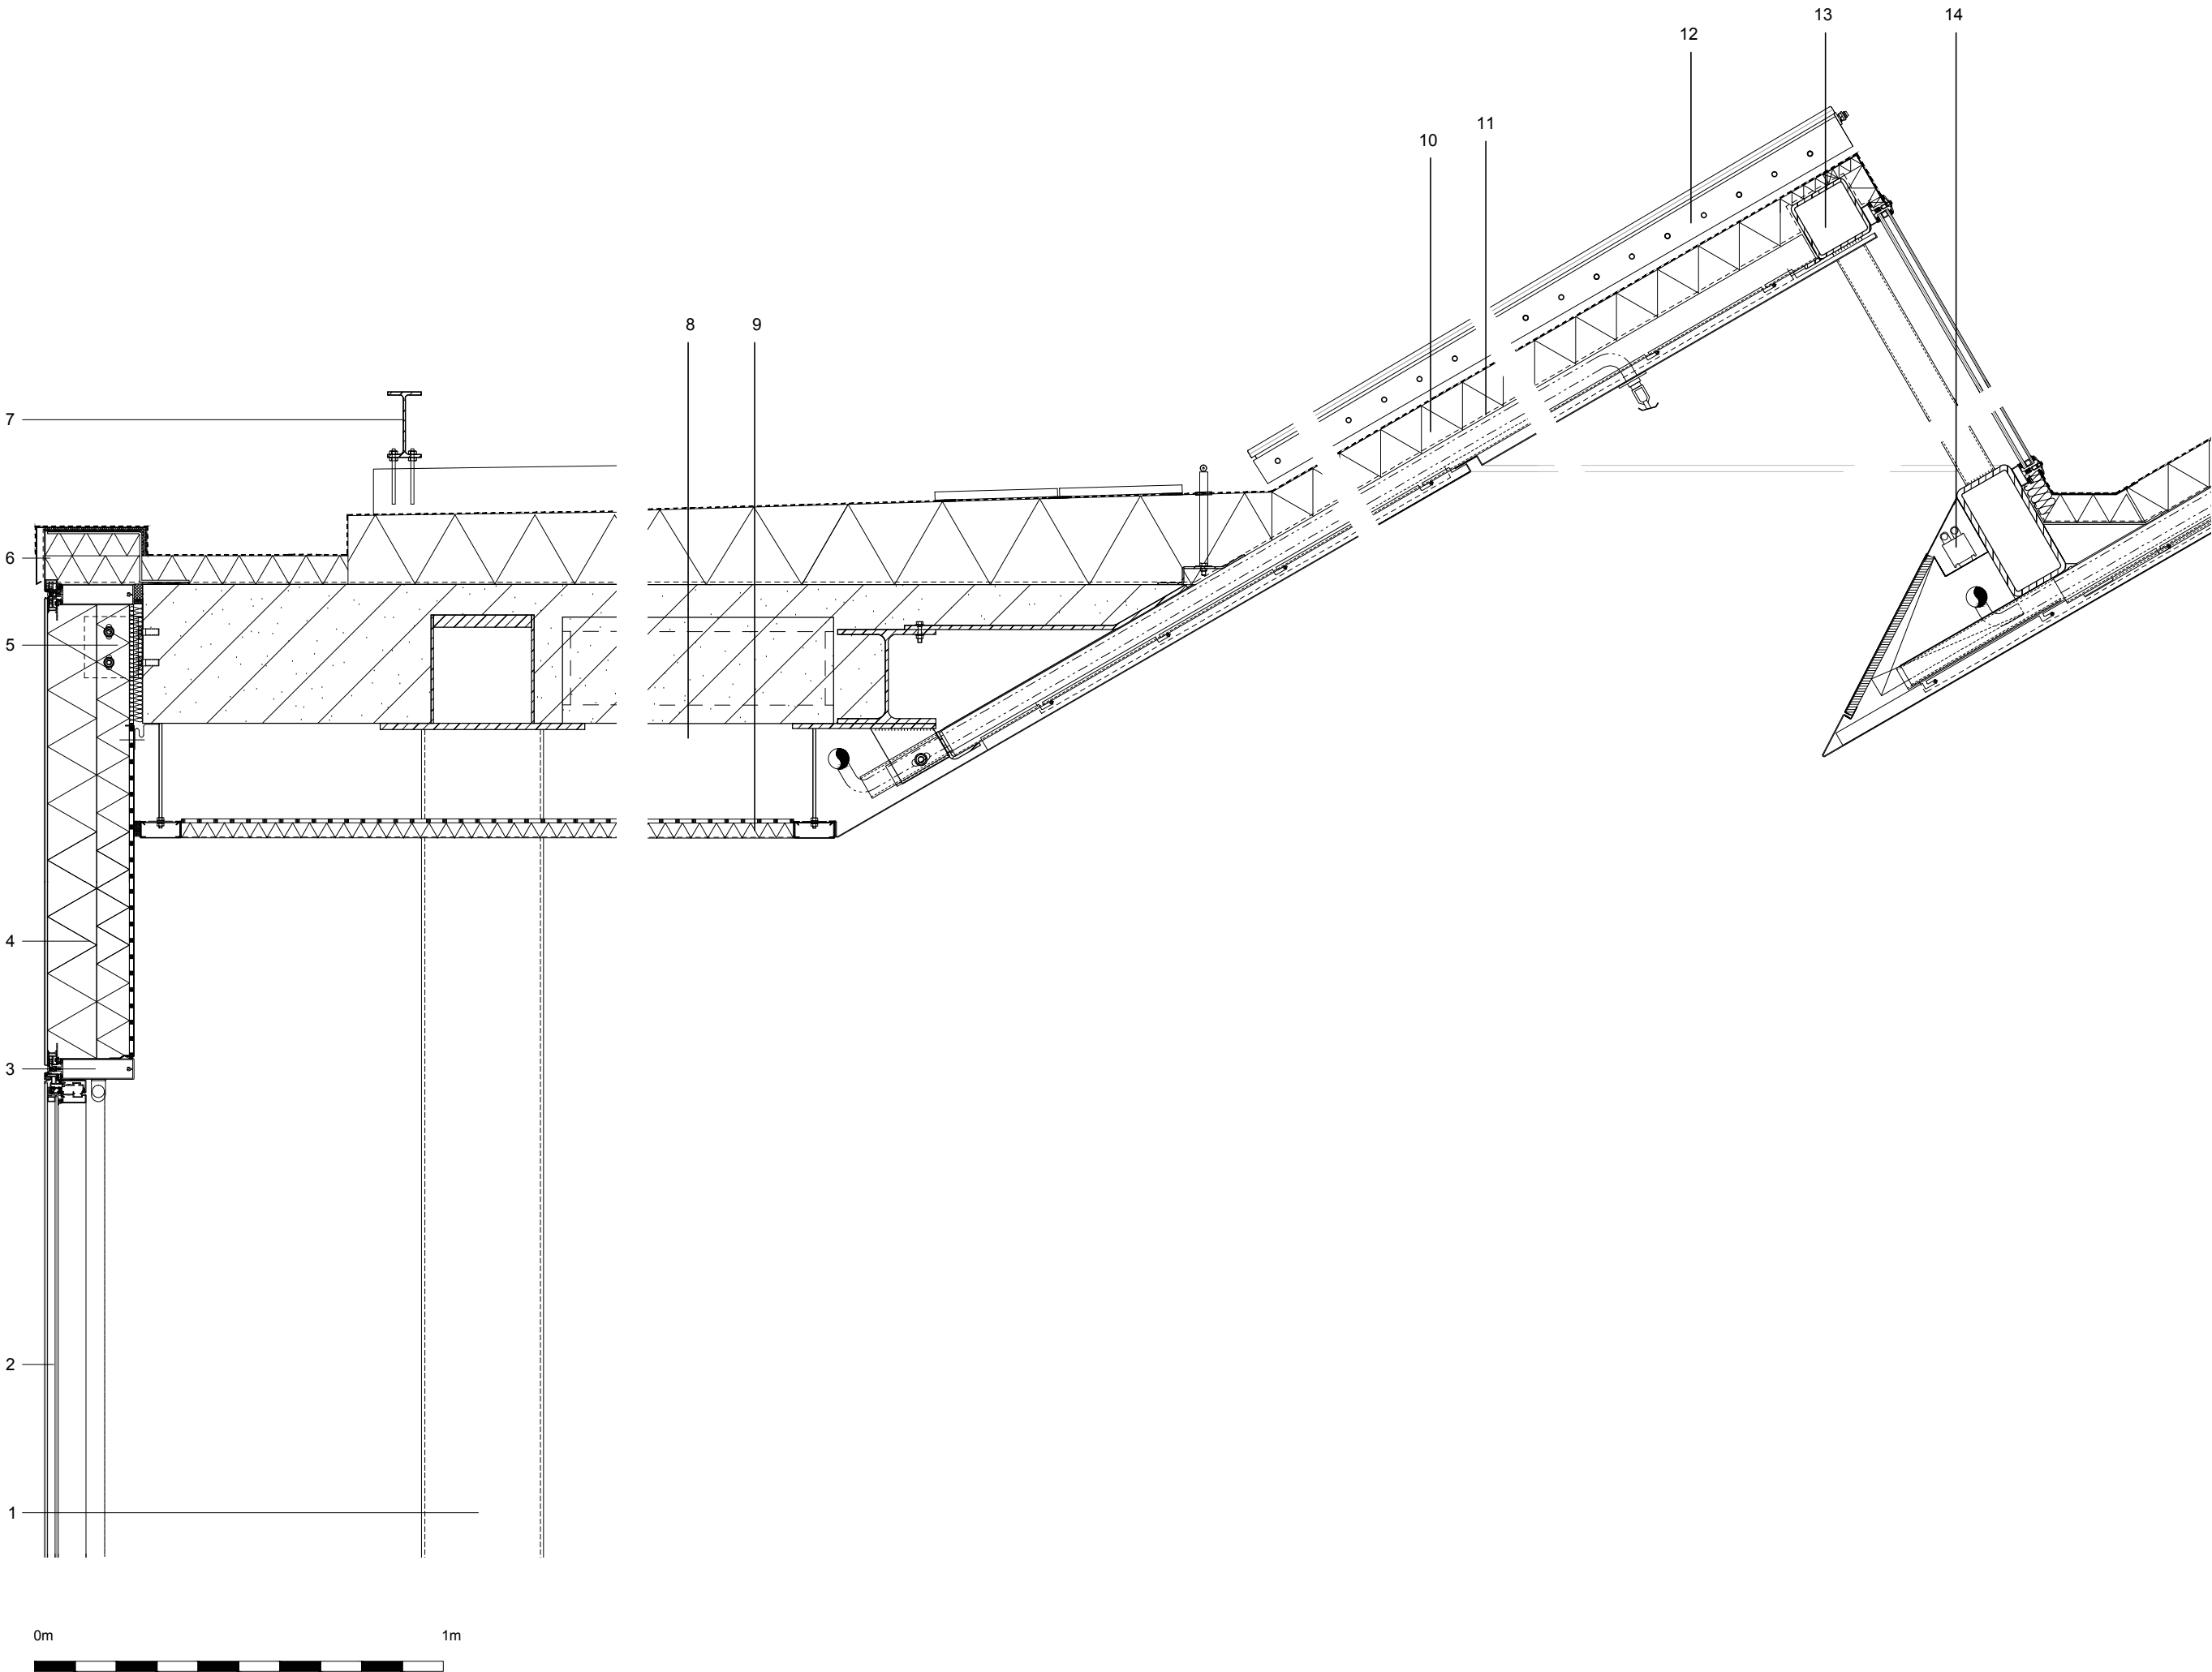

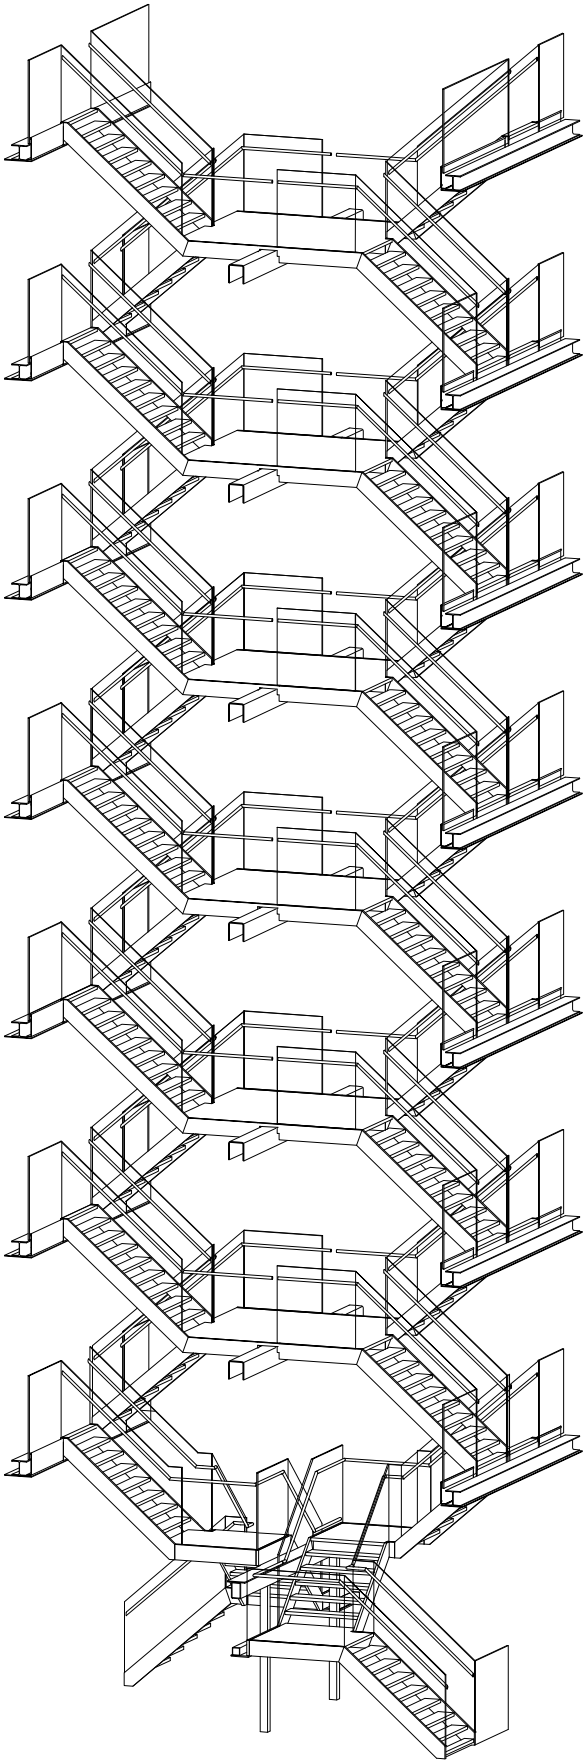

- 1 Constructief stalen U-profiel voor bevestiging trapbomen en -bordes, tevens houder brandscherm.
- 2 Stalen trapbomen, met lip en verzonken inbusschroeven bevestigd aan U-profiel.
- 3 Treden van aan trapboom gelaste stalen bak, gevuld met gewapend beton; gietvloer als afwerking.
- 4 Aanzicht schacht.
- 5 Balustrade van gehard en gelaagd glas.
- 6 Rvs handrail.

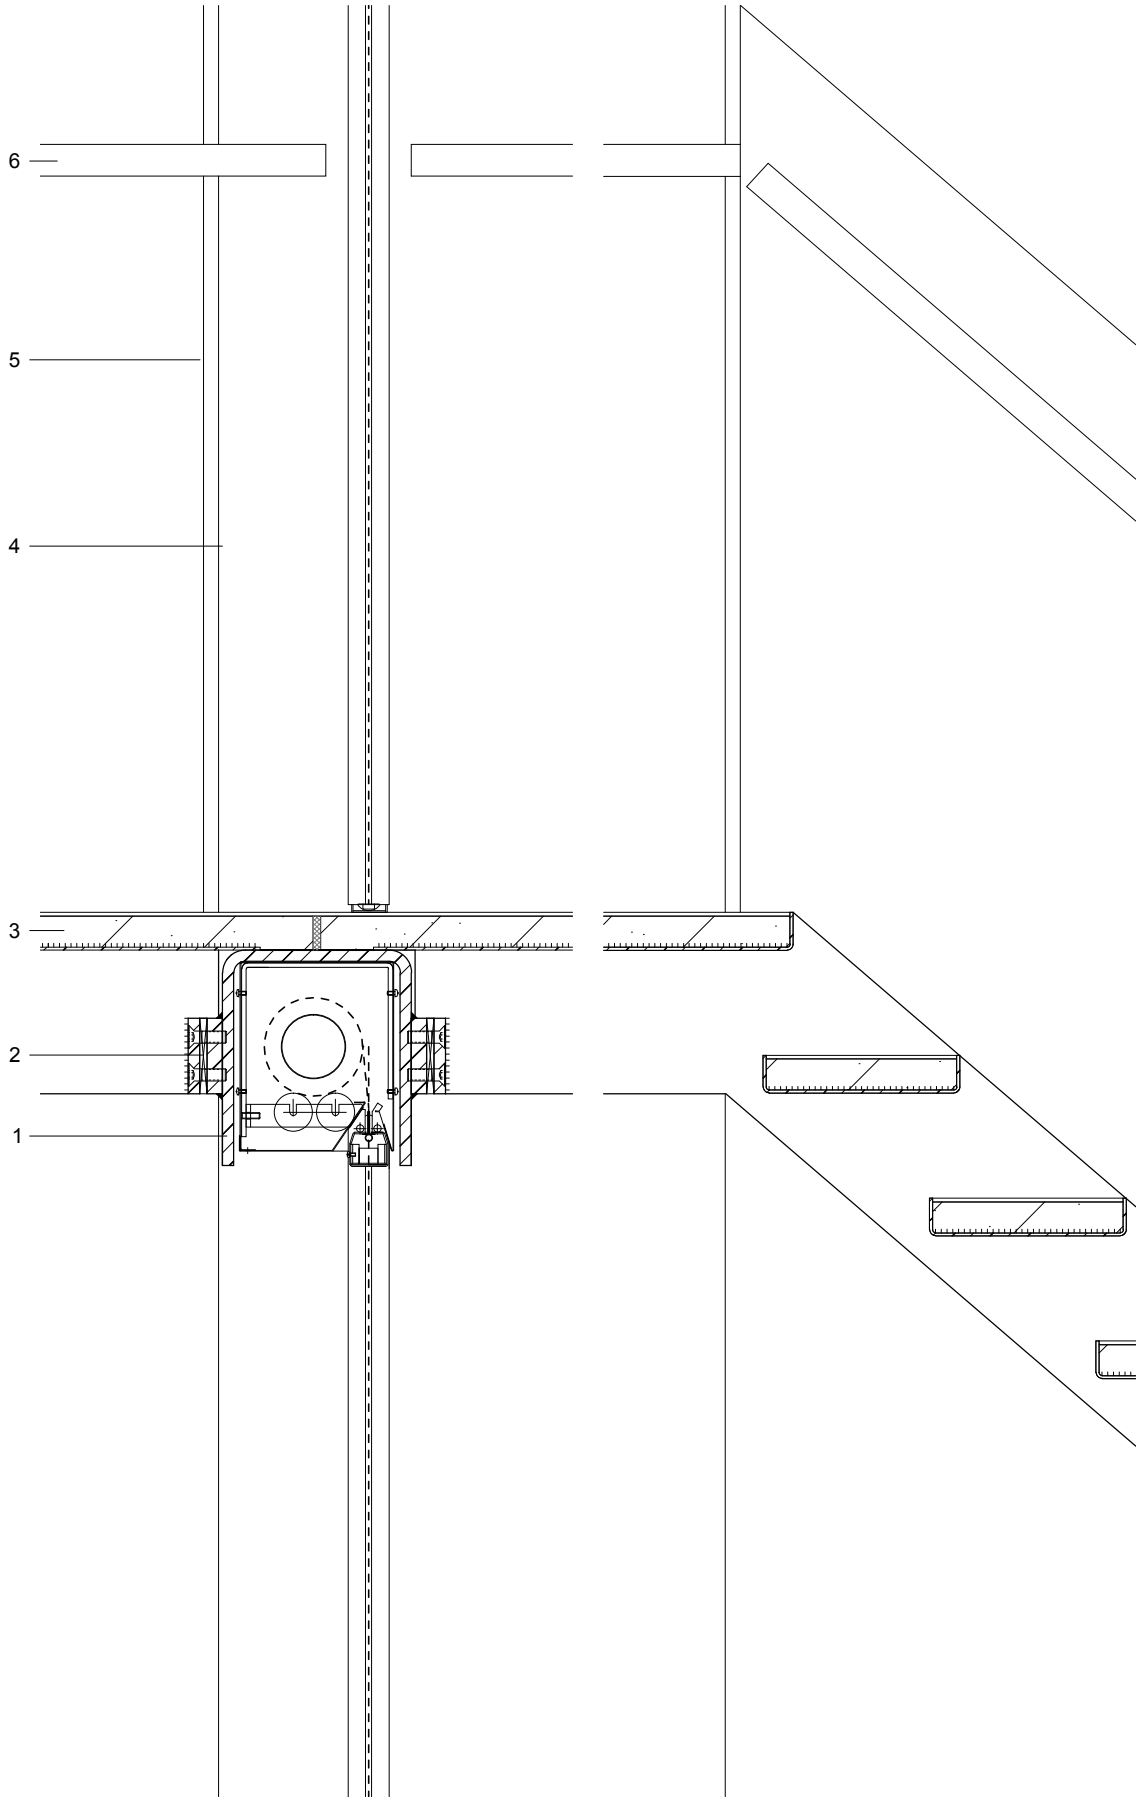


0m

1m



- 1 Rvs blad uit één geheel, richtingsloos geslepen.
 2 Kabelgoot ten behoeve van werkplek installaties.
 3 Spiegel satijnglas zuur gematiseerd, verlijmd op achterplaat.
 4 Verdekt liggende draagconstructie.
 5 Verhoogde vloer met unikleurige rubberafwerking.
 6 Convectorrooster.
 7 Zwarte plint.
 8 Lichte natuursten afwerking op kanaalplaten met druklaag.

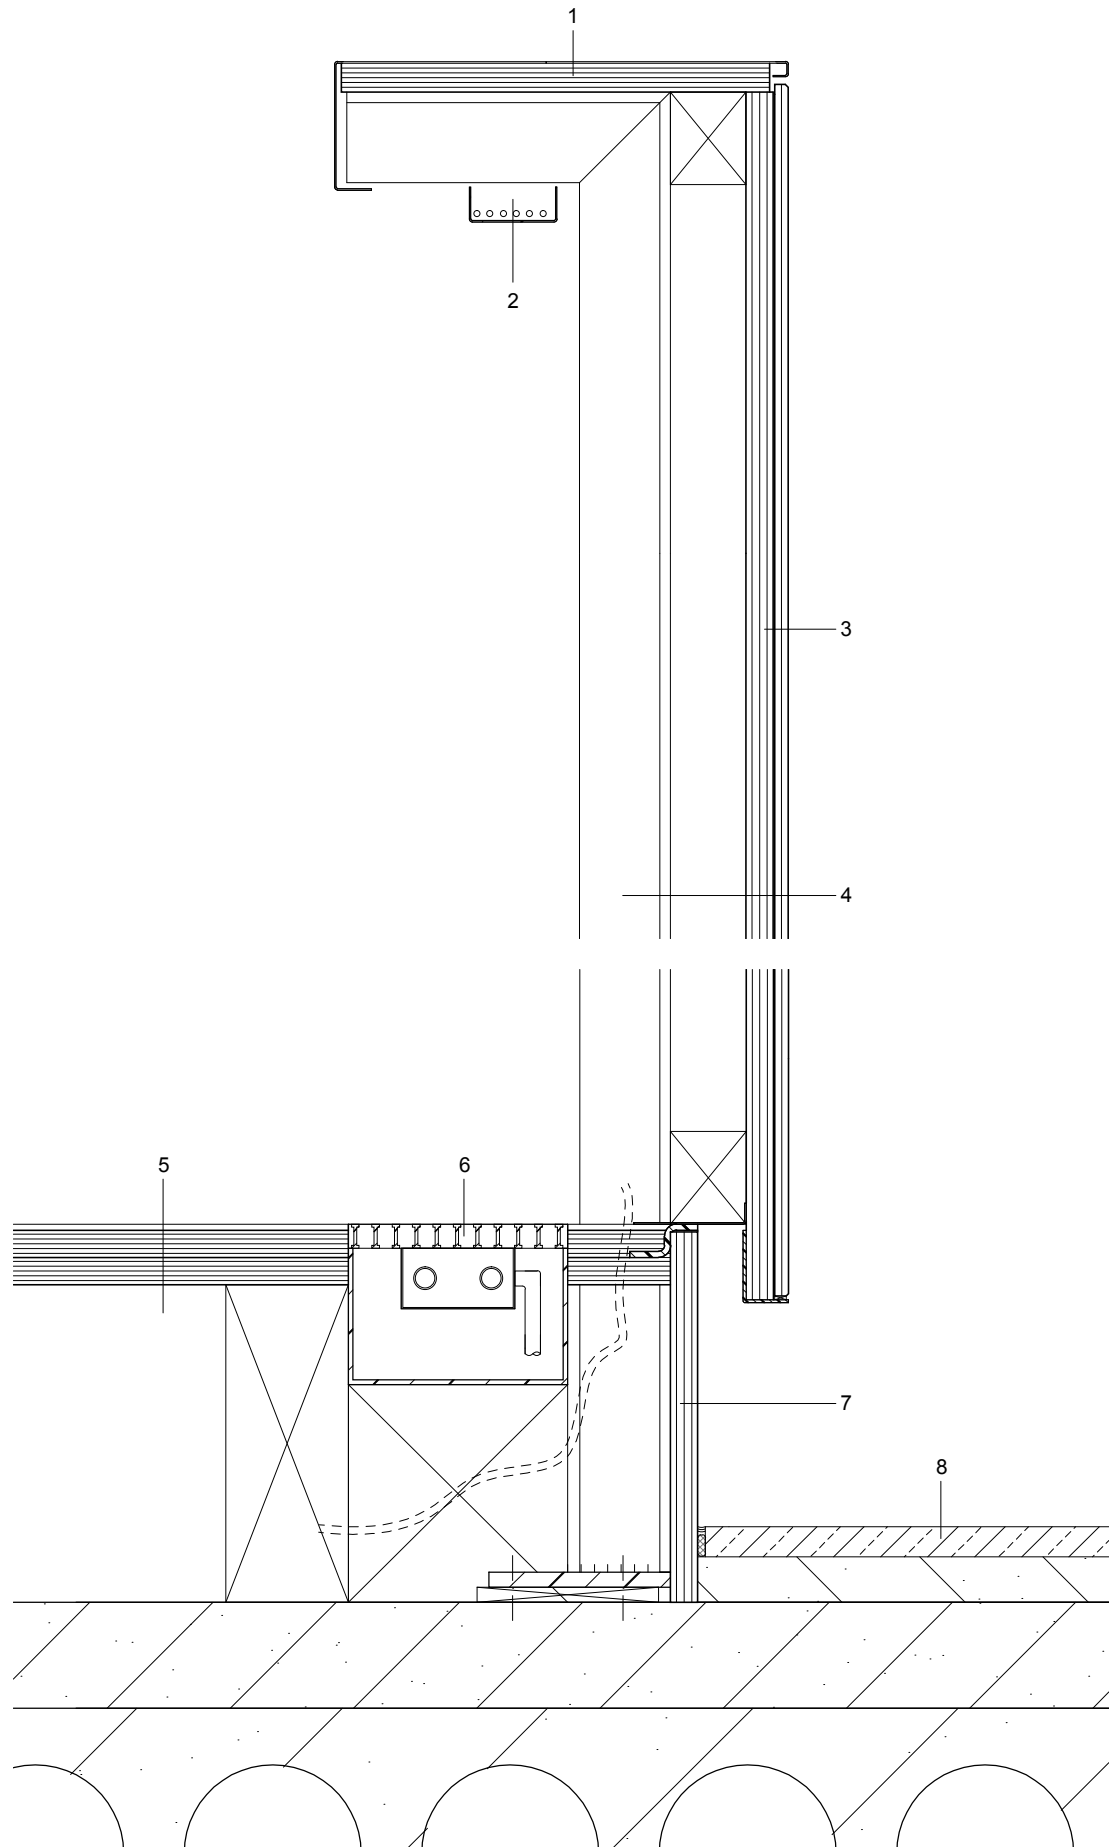

0m

0.5m

- 1 Vloerholte ten behoeve van ventilatie auditorium.
- 2 Luchttoevoer via geperforeerde plint.
- 3 Vaste podium opstelling auditorium met lichte natuursteen afwerking.
- 4 Gietvloer op anhydriet vloer en kanaalplaat met druklaag.
- 5 Klimaatplafond hangend aan C-bandrasters en voorzien van geluidsisolerend en absorberend materiaal.
- 6 Ruimte tussen kanaalplaten ten behoeve installaties, daaronder ruimte voor kruizingen.
- 7 Stalen schuifwand met vast bovenlicht.
- 8 Garderobe en entree-meubel waarin schuifwand geparkeerd staat in geopende stand.

