



991 Theater Speelhuis  
situatie  
1:1500

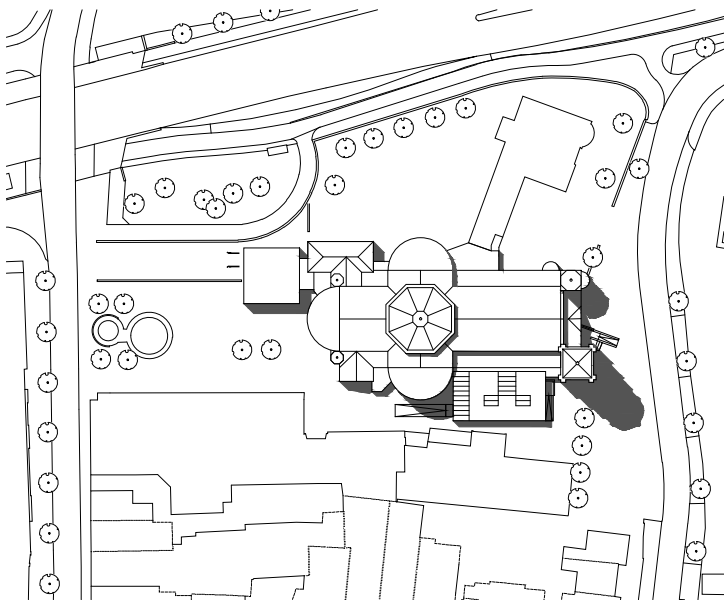


0m 50m 100m

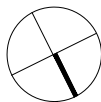


991 Theater Speelhuis  
plattegronden  
1:500


- 1 entree publiek
- 2 voorruimte en garderobe
- 3 foyer
- 4 afsluitbare bar
- 5 keuken
- 6 tribune
- 7 podium
- 8 expeditie
- 9 backstage artiesten
- 10 techniekruimte

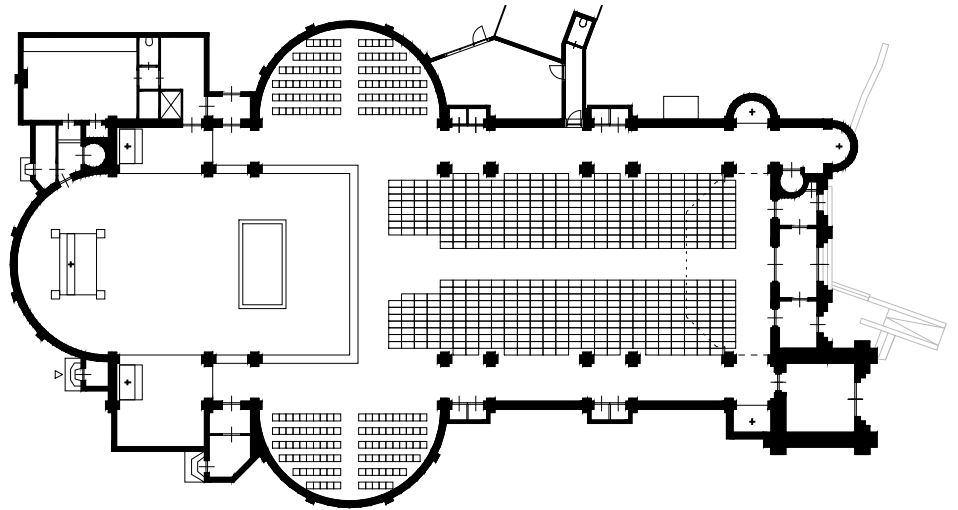

begane grond (bestaande situatie)

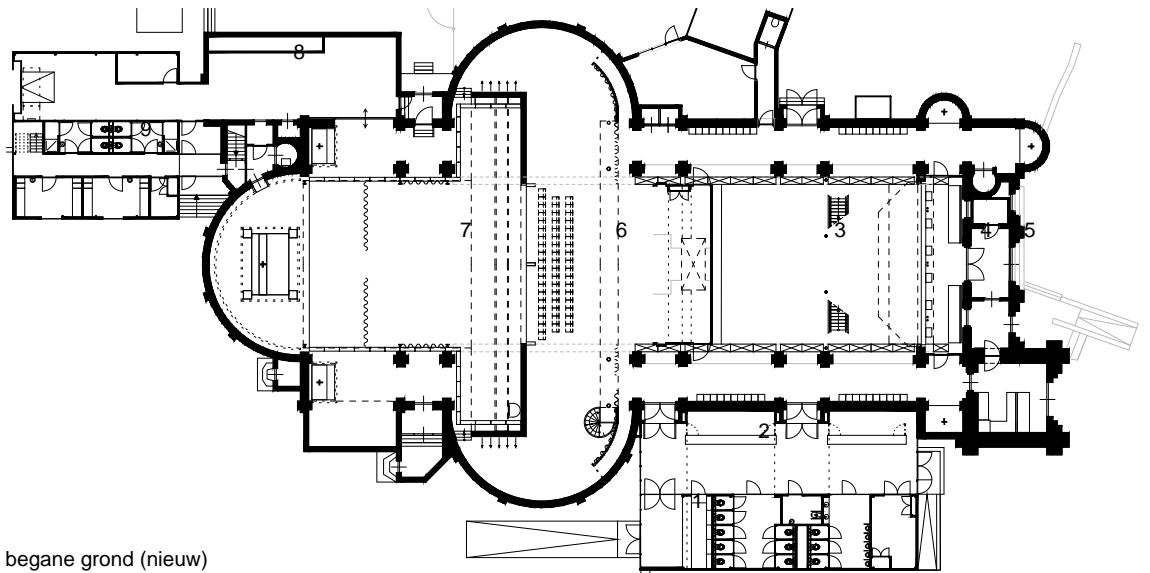


begane grond (nieuw)

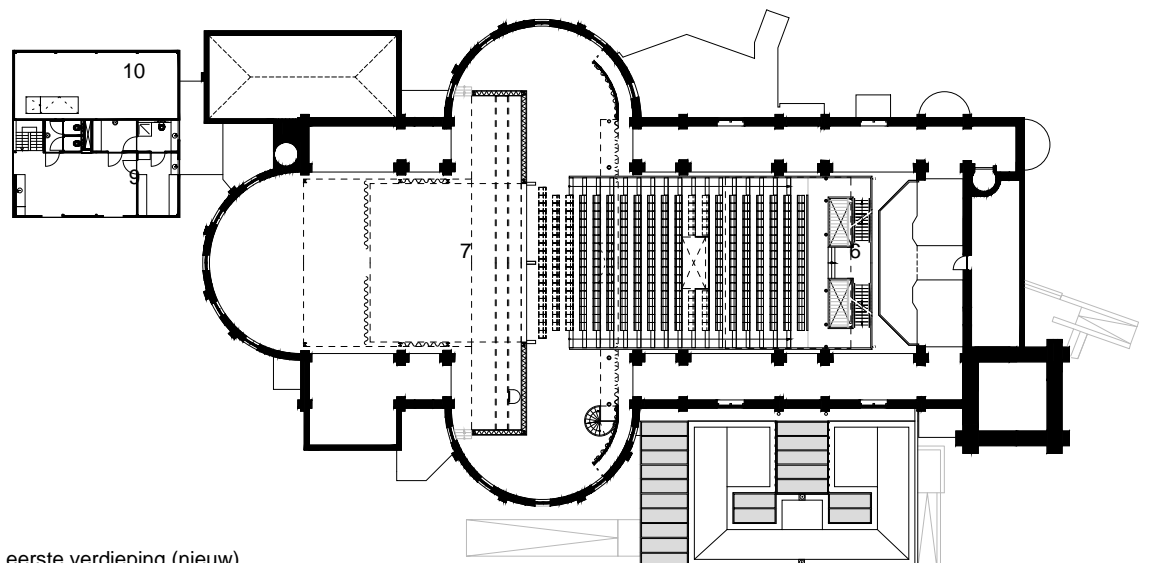


eerste verdieping (nieuw)

0m 5m 10m

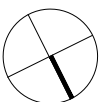





noordgevel

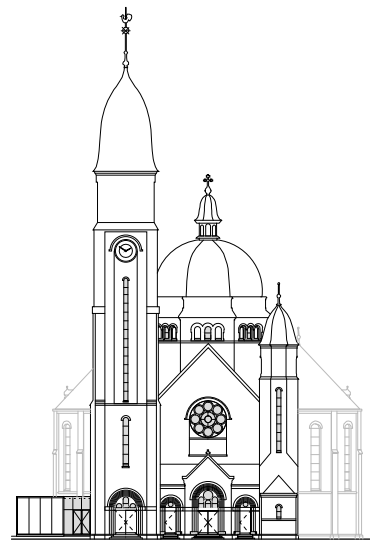


westgevel

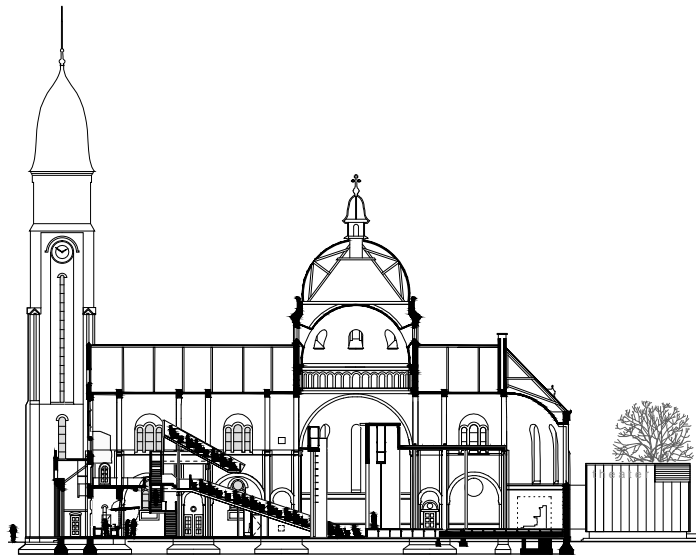


langdoorsnede (bar, tribune en podium)

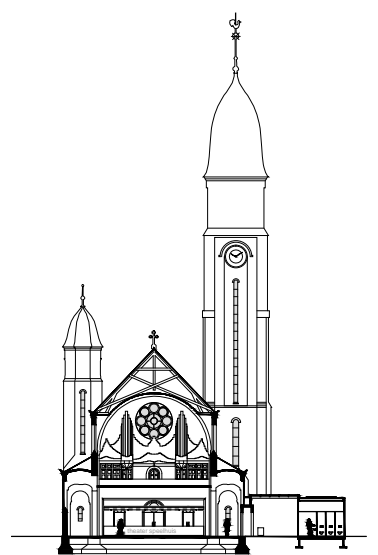

dwarsdoorsnede (aanzicht bar)

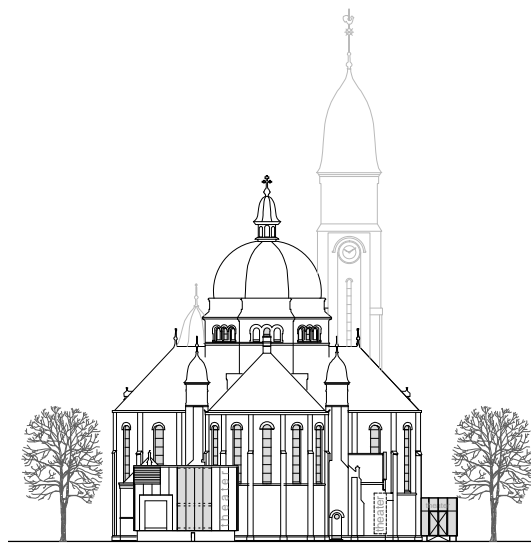

oostgevel

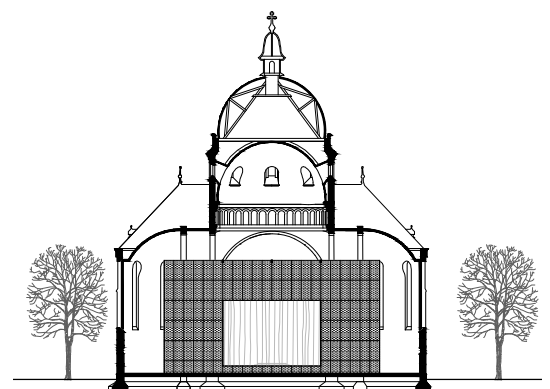

dwarsdoorsnede (aanzicht podium)


0m

50m



991 Theater Speelhuis  
fragment trap  
1:250



- 1 voorruimte en garderobe
- 2 foyer
- 3 tribunetrap

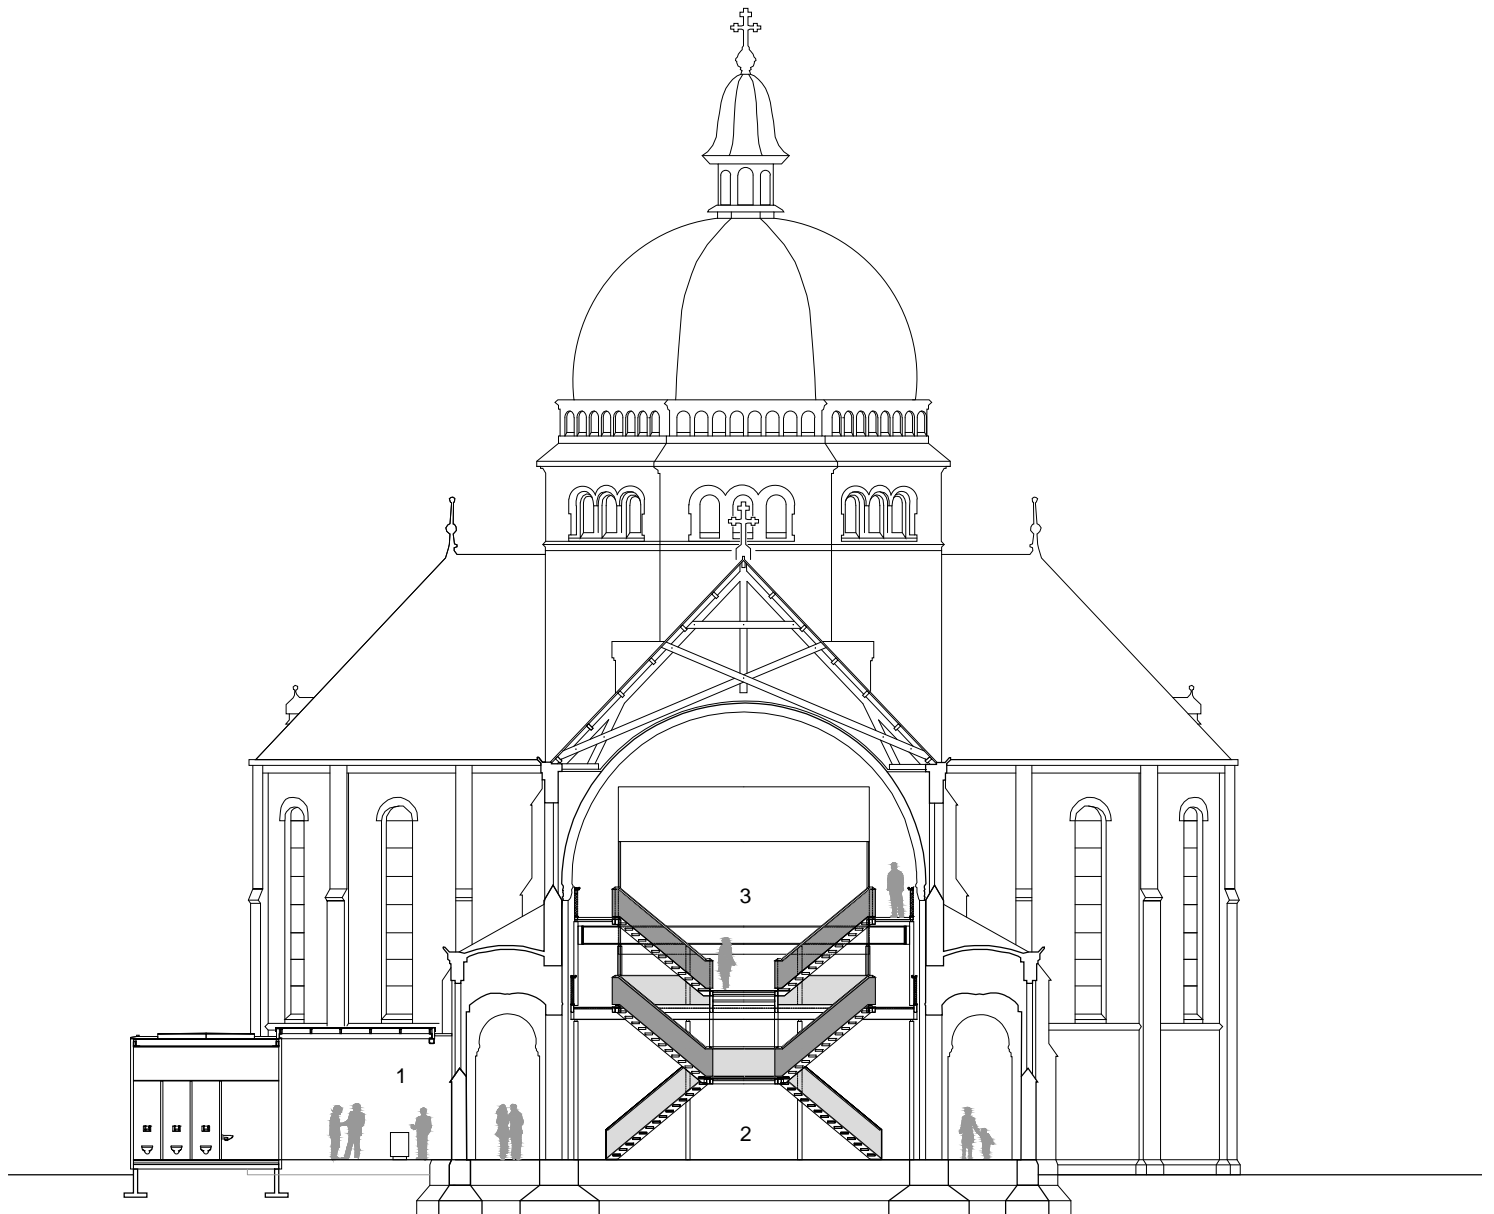

0m 5m 10m


991 Theater Speelhuis  
details trap en tribune  
1:20

- 1 Stalen buisprofiel.
- 2 HEA-ligger met ingelaste platen.
- 3 HEA-ligger met opgelaste H-profielen t.b.v. bevestiging houten balklaag.
- 4 Twee lagen multiplex op houten balklaag, afgewerkt met projecttapijt.
- 5 Zwart gesealde minerale wol t.b.v. akoestiek.
- 6 Geperforeerde akoestische panelen op houten regelwerk.
- 7 Balustrade van glasvezelversterkt gaasdoek, Ferrari Batyline, gespannen met veren.
- 8 Rvs handrail met LED-verlichting.
- 9 Gecoat stripstaal als afwerking balustrade.
- 10 Trekstang voor afhangen bordes aan bovenliggende vakwerkligger.
- 11 Constructieve vakwerkligger weggewerkt in balustrade.

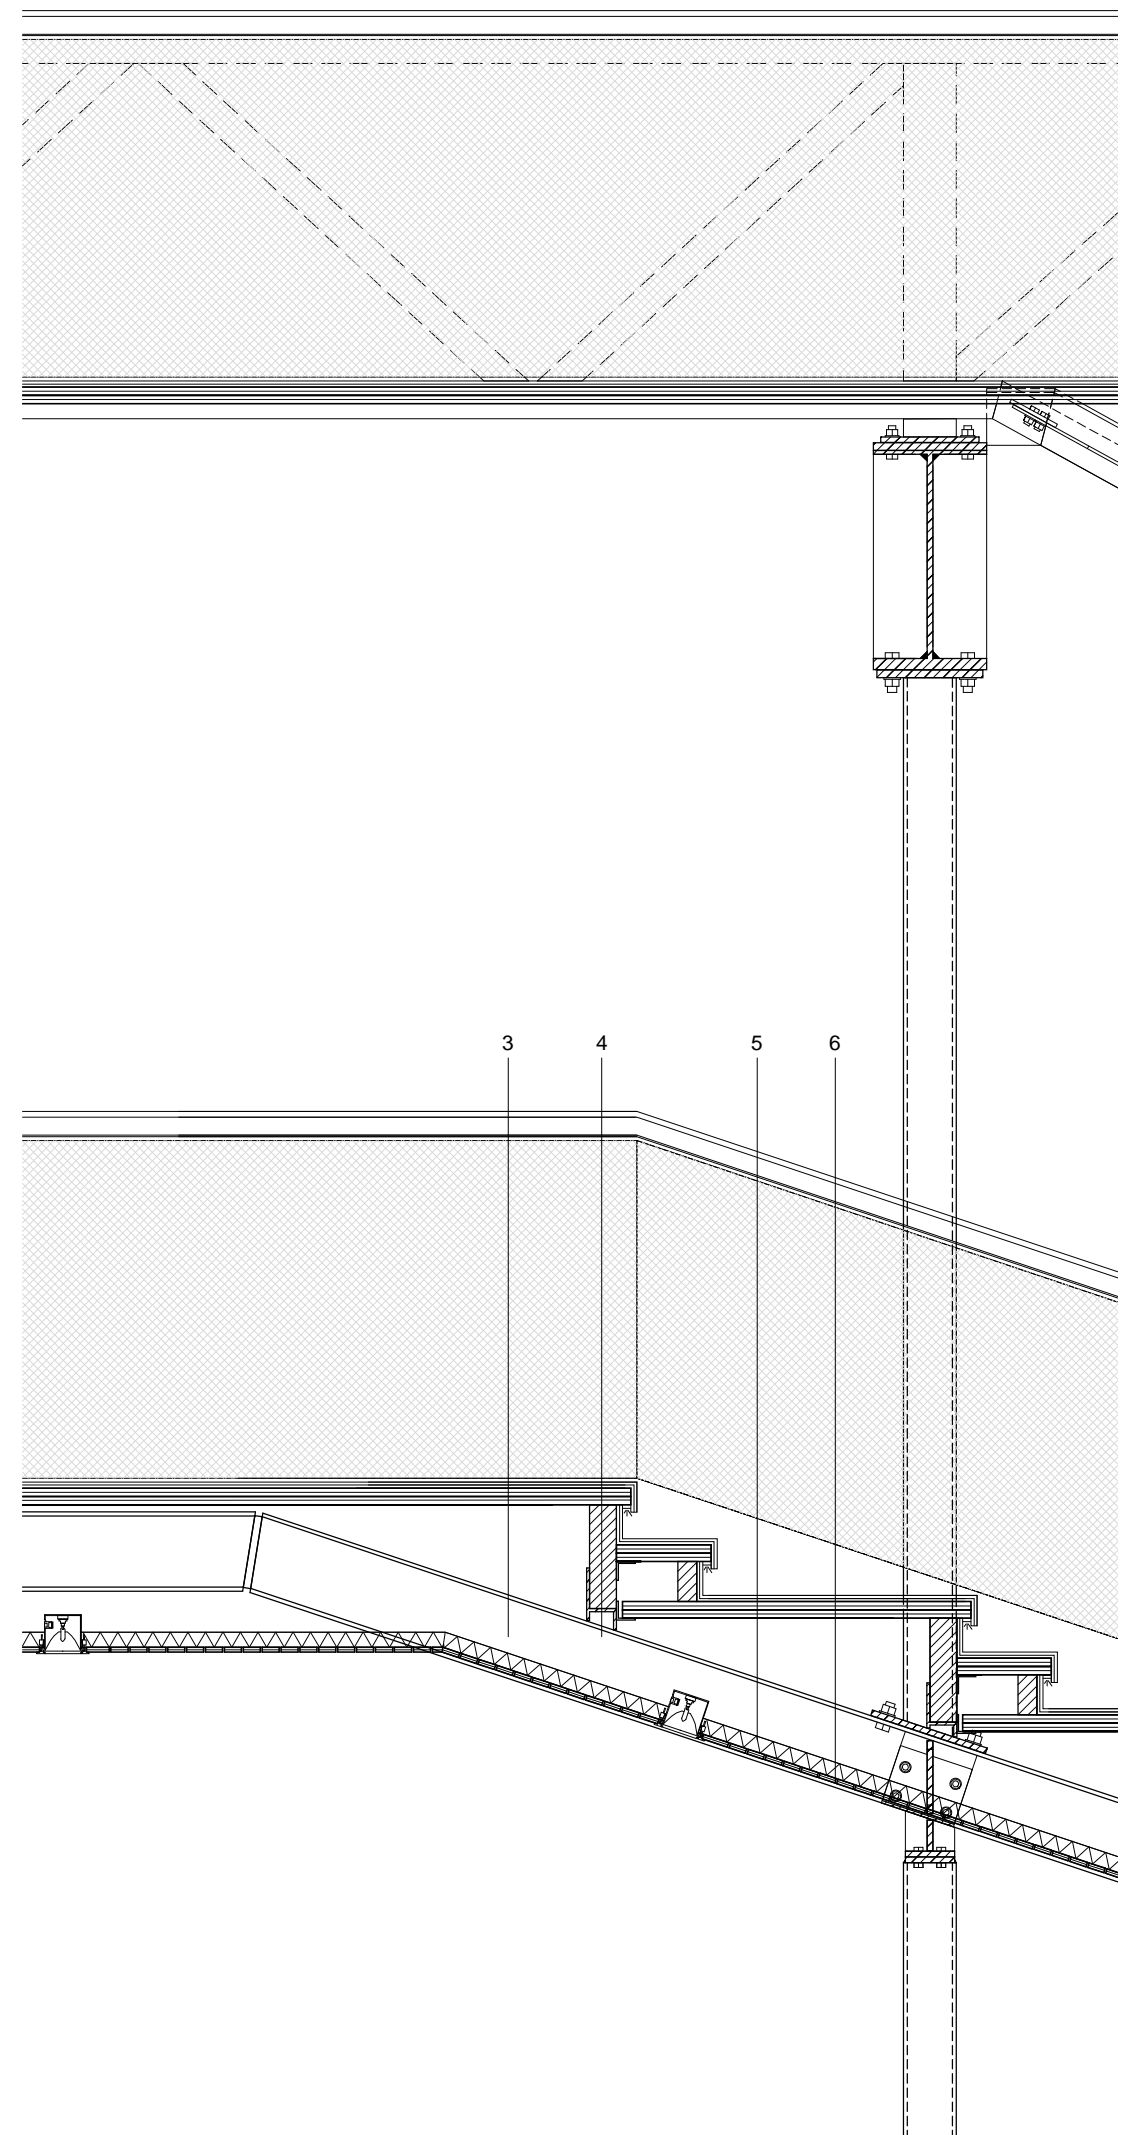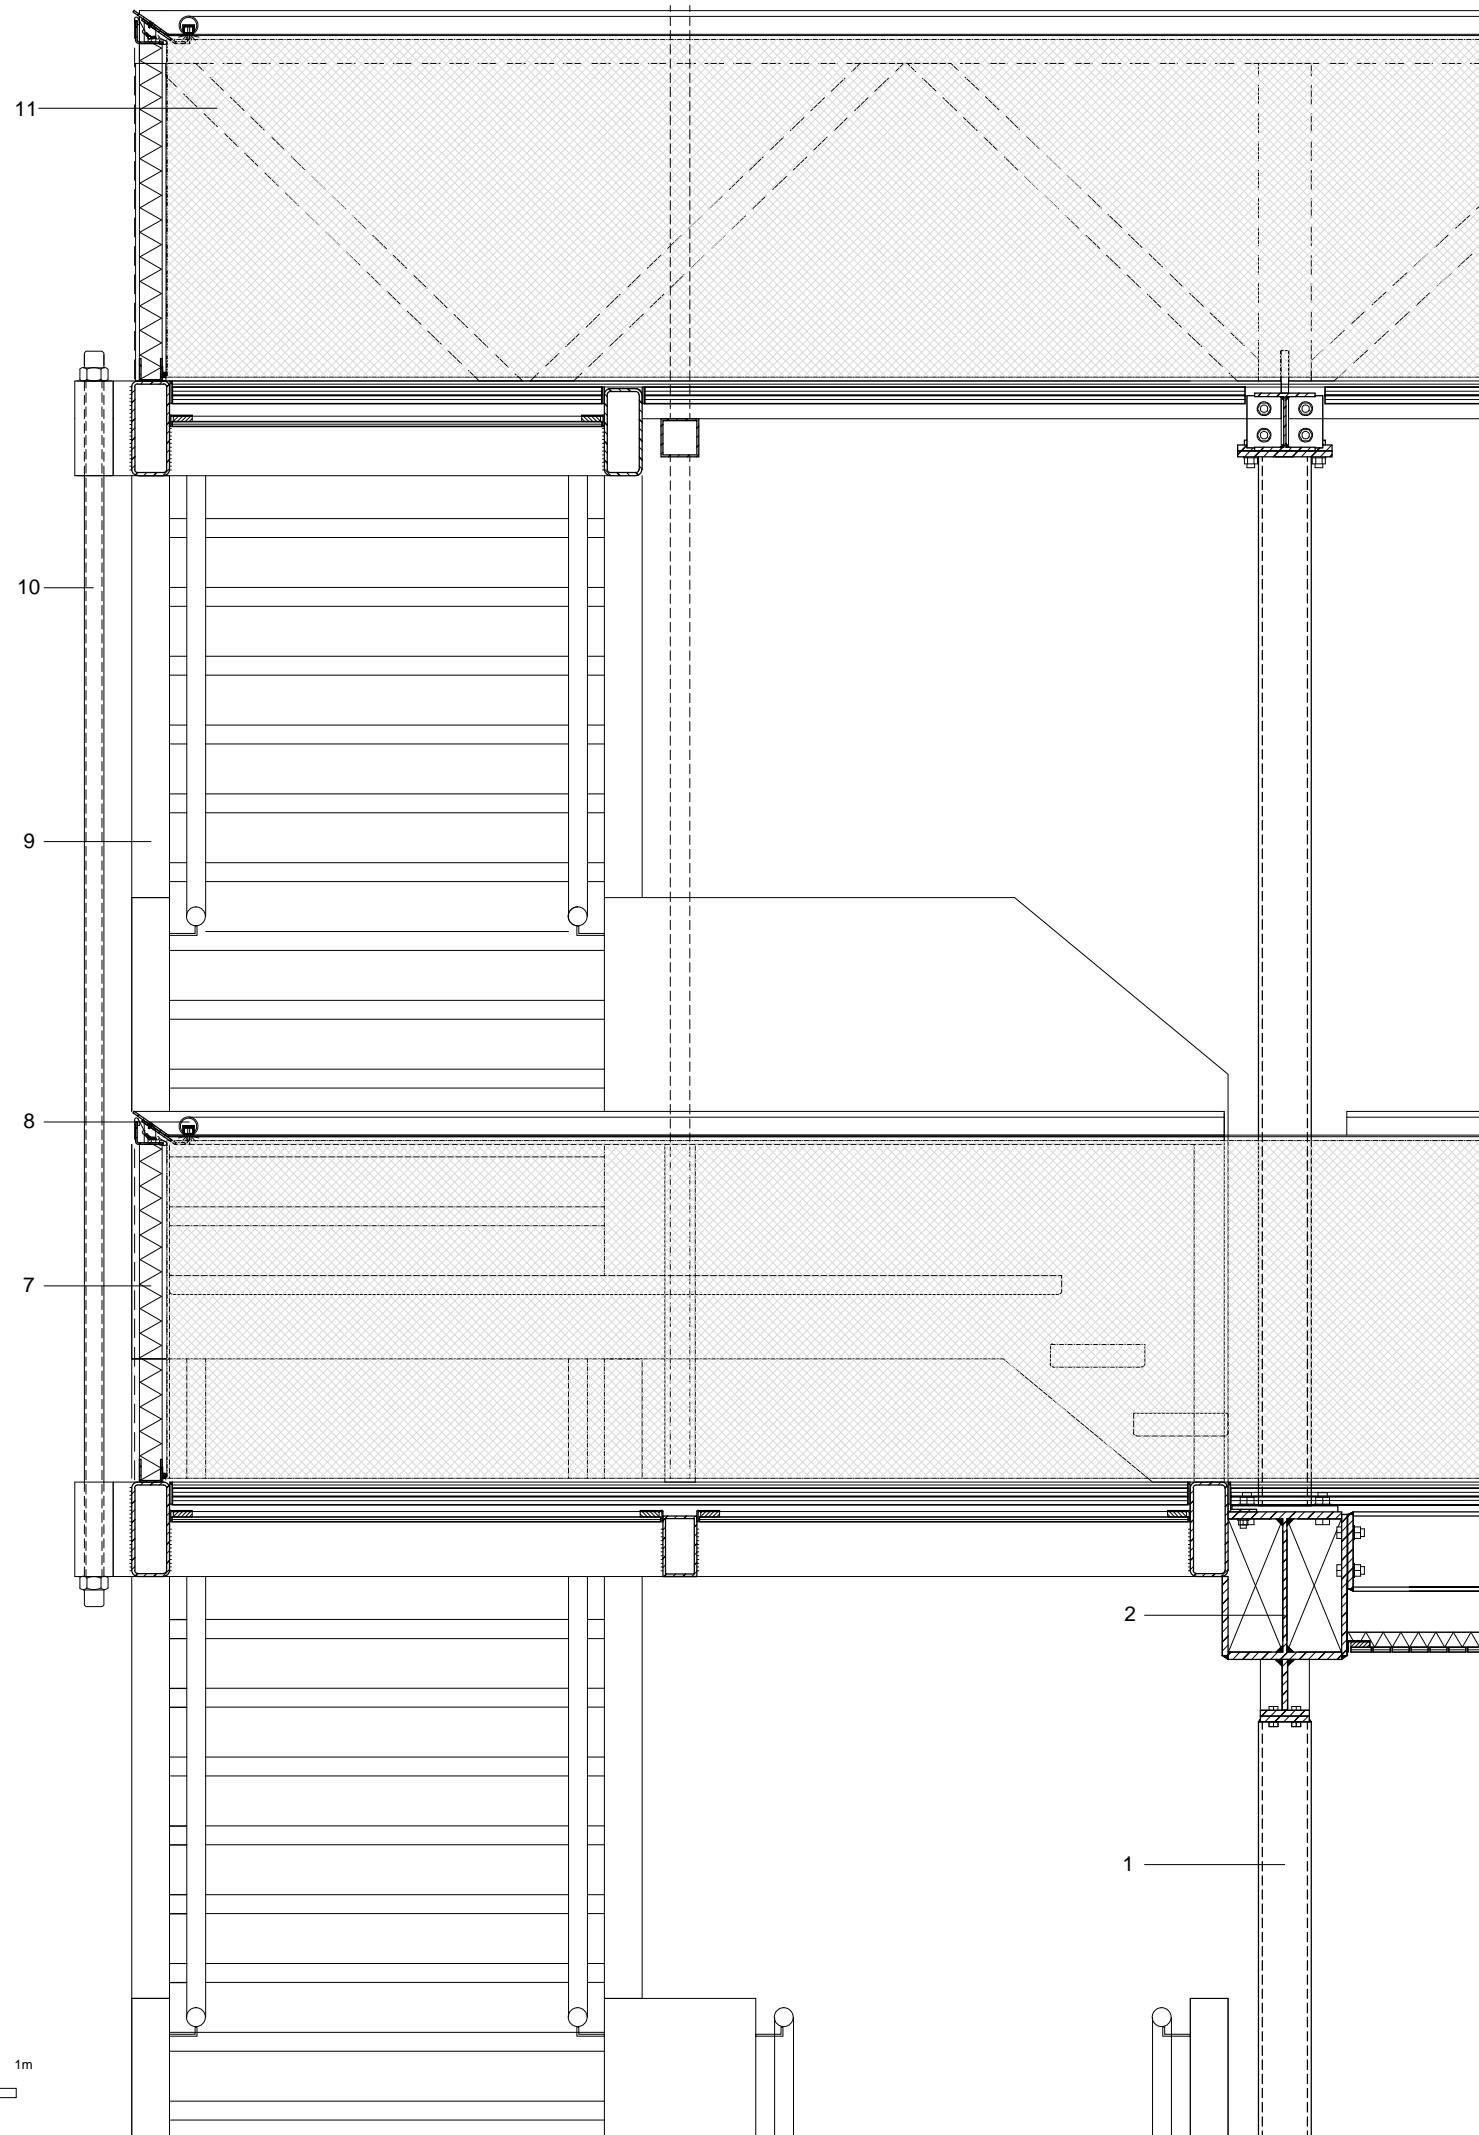

991 Theater Speelhuis  
details tribune  
1:10

- 1 Stalen buisprofiel.
- 2 HEA-ligger met ingelaste plaat.
- 3 Stalen stabiliteitsconsole rondom bestaande kolom.
- 4 Twee lagen multiplex op houten balklaag, afgewerkt met projecttapijt.
- 5 Zwart gesealde minerale wol t.b.v. akoestiek.
- 6 Geperforeerde akoestische panelen op houten regelwerk.
- 7 Balustrade van glasvezelversterkt gaasdoek, Ferrari Batyline, gespannen met veren.
- 8 Rvs handrail met LED-verlichting.
- 9 Gecoat stripstaal als afwerking balustrade.

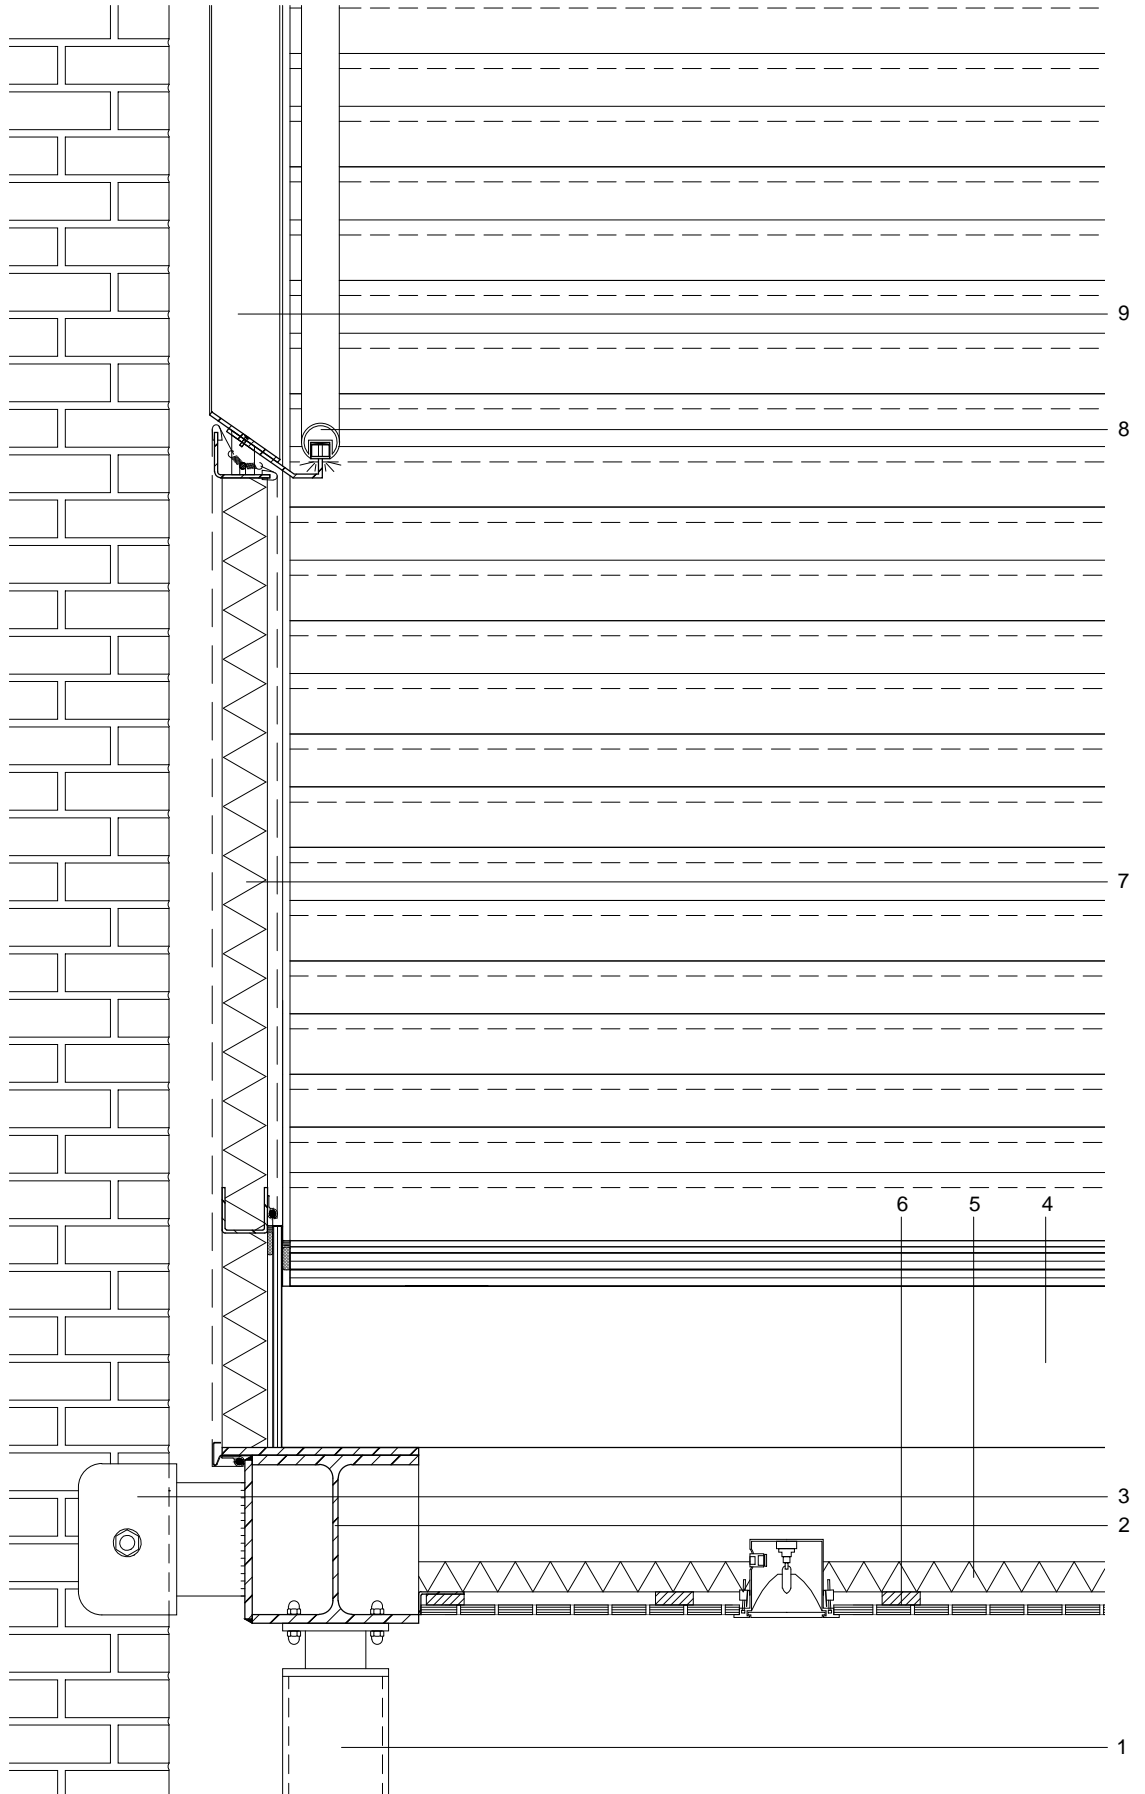

0m

1m



