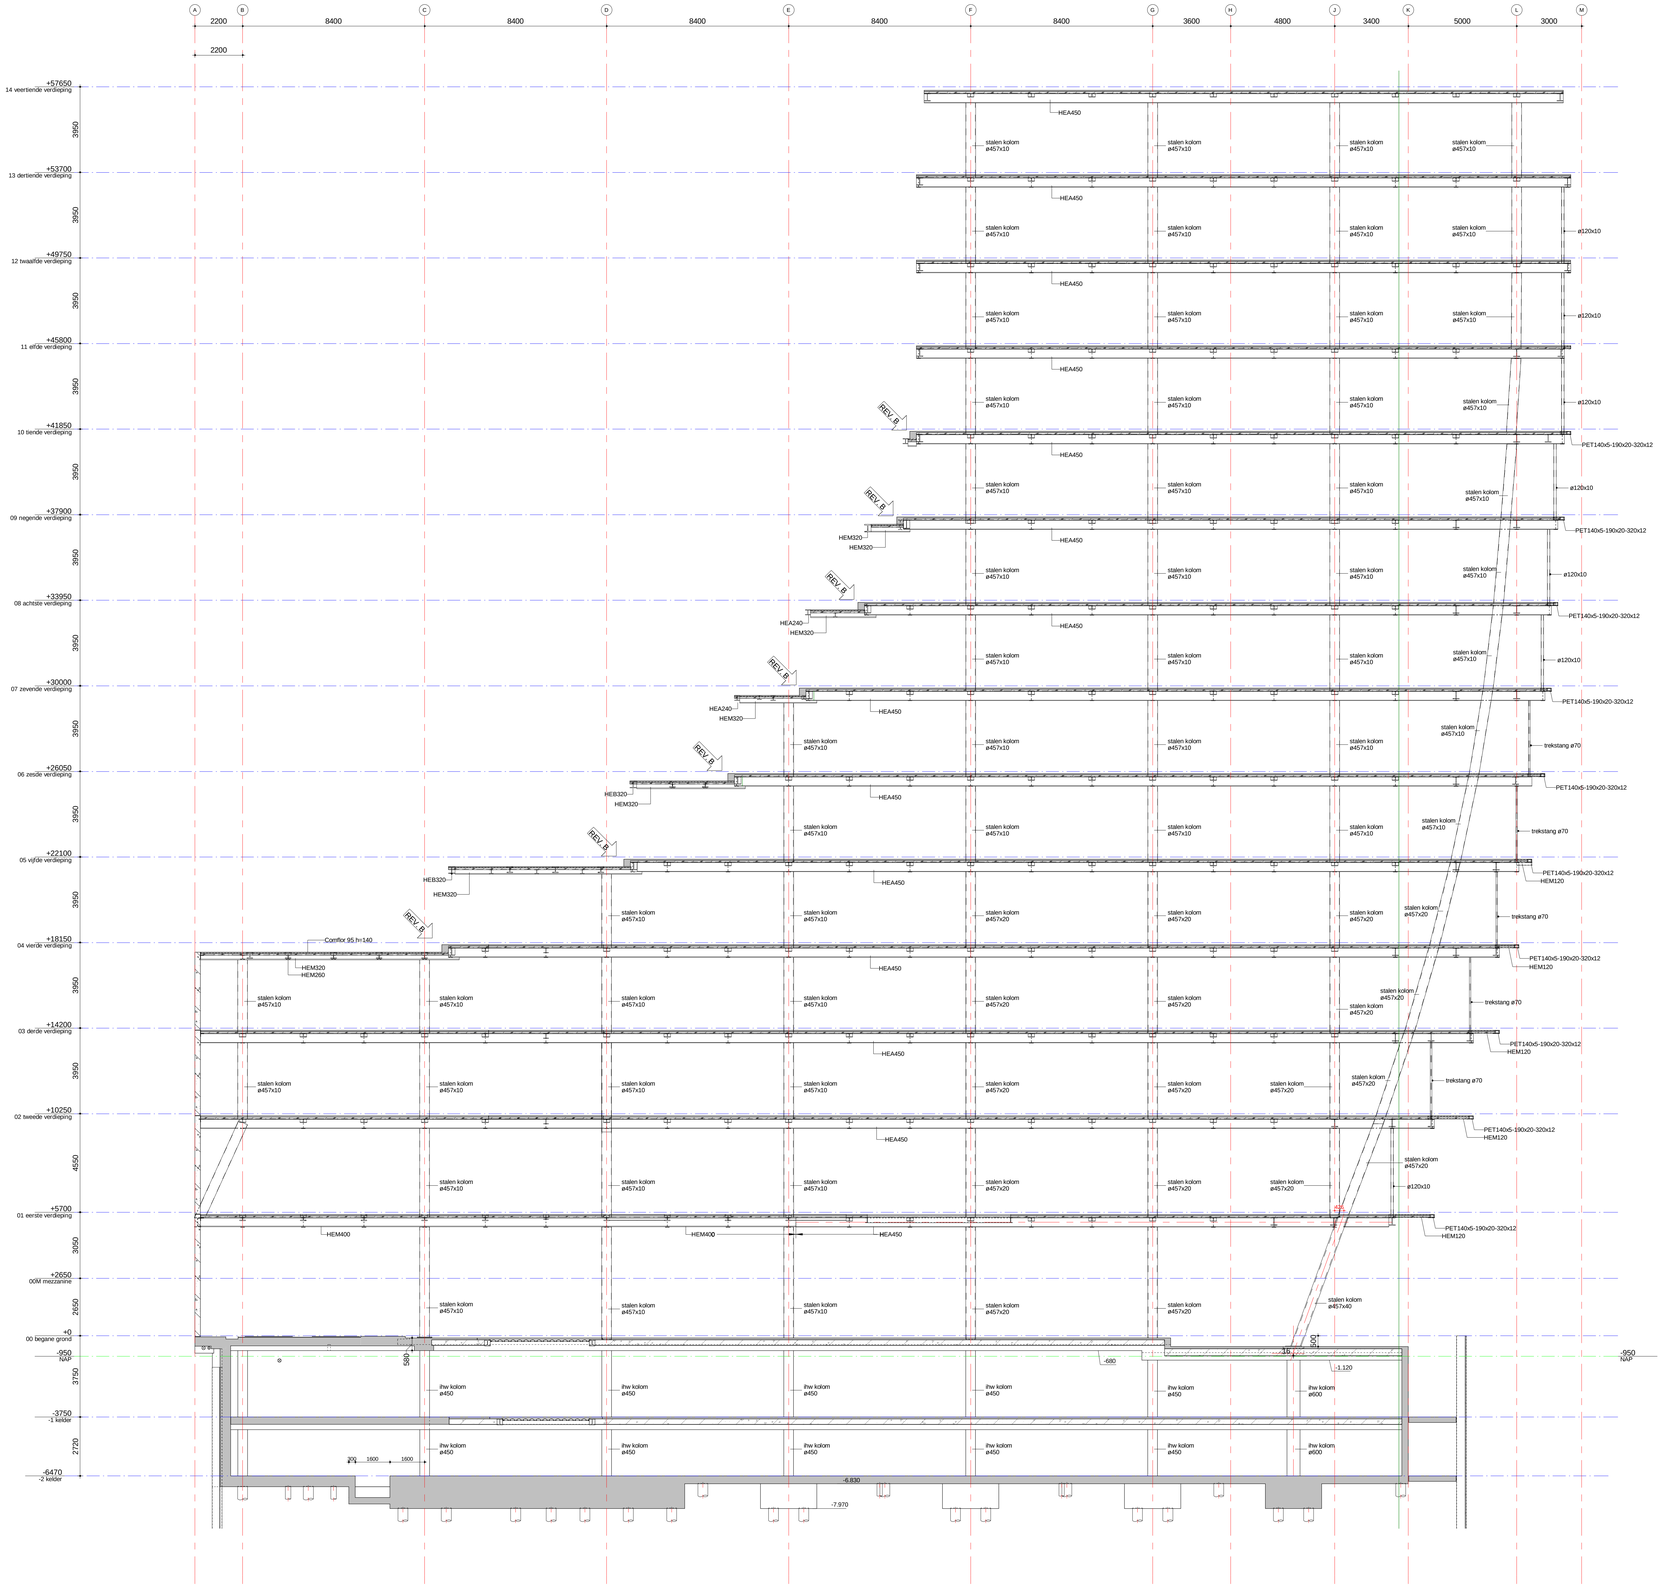

doorsnede A - as 2

schaal 1 : 100

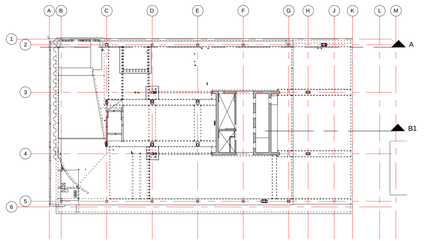

algemene opmerkingen:

peil = 0.0 = 950+ NAP;
alle maten in mm;
hoofddraagconstructie 90 min. brandwerend/brandwerend beschermen;
voor stortnaden zie details;
...lten zie wapeningstekeningen;

renvooi:

= beton, prefab
= beton, in het werk gestort
= metselwerk, kalkzandsteen
P+000 = peilmaat, prefabvloer
20 H+00 = dikte / peilmaat, in het werk gestorte vloer
= overspanningsrichting prefab vloer

_Status Linked Files

RVT Link: modelnaam	JPE_model_datum	JPE_model_discipline	JPE_model_omschrijving	JPE_model_status
	08-02-2019	constructie	constructief model	concept
10861_intbo_Suitsupply	31-01-2019	bouwkunde	bouwkundig model	concept
SSU_VLO_Sparing_RVT17_CF	17-1-2019	Installateur	Sparingsmodel	Concept
SSU_VLO_E-inst_RVT17_CF	21-03-2019	Installateur	E-installaties	Concept
SSU_IBS_Gevels_RVT17	14-06-2018	Gevels	SSU_AKS_Gevels	Voorlopig ontwerp
SSU_DGI_SPRINKLER_RVT17	01-01-205	Aannemer	Bouwplaats	Ontwerp
SSU_VLO_W-inst_RVT17_CF	21-03-2019	Installateur	W-installaties	Concept
SSU_BUU_Constructief_Tekla 2016	26-01-2019	constructie	model staalconstructie	concept

B	03-04-2019	randbalkjes terrassen toegevoegd	hpk
A	08-02-2019	helling schuine kolom voorzijde, hangkolommen voorzijde	hpk

datum 26-10-2018 fase Uitvoeringsgereed ontwerp status definitief

Van Rossum Raadgevende Ingenieurs bv
Rotterdam

VAN ROSSUM RAADGEVENDE INGENIEURS

ir. R.E. van Alphen

Westblaak 5E
3012 KC Rotterdam
tel. 010 - 404 51 11

rotterdam@vanrossumbv.nl
www.vanrossumbv.nl

project
Suitsupply Headquarters Amsterdam

architect
BIG CPH - Copenhagen, Denmark

opdrachtgever
J.P. van Eesteren BV

doorsnede A // as 2

schaal 1:100
formaat A0
ondernr. 9290

gemaakt F. Van Gijn
gerekend H.P. Kortekaas
tekeninnr. U000S01
fase
menu:
volgnr.
revisie B

akkoord