




934 OV knoop Tilburg
situatie
1:3000

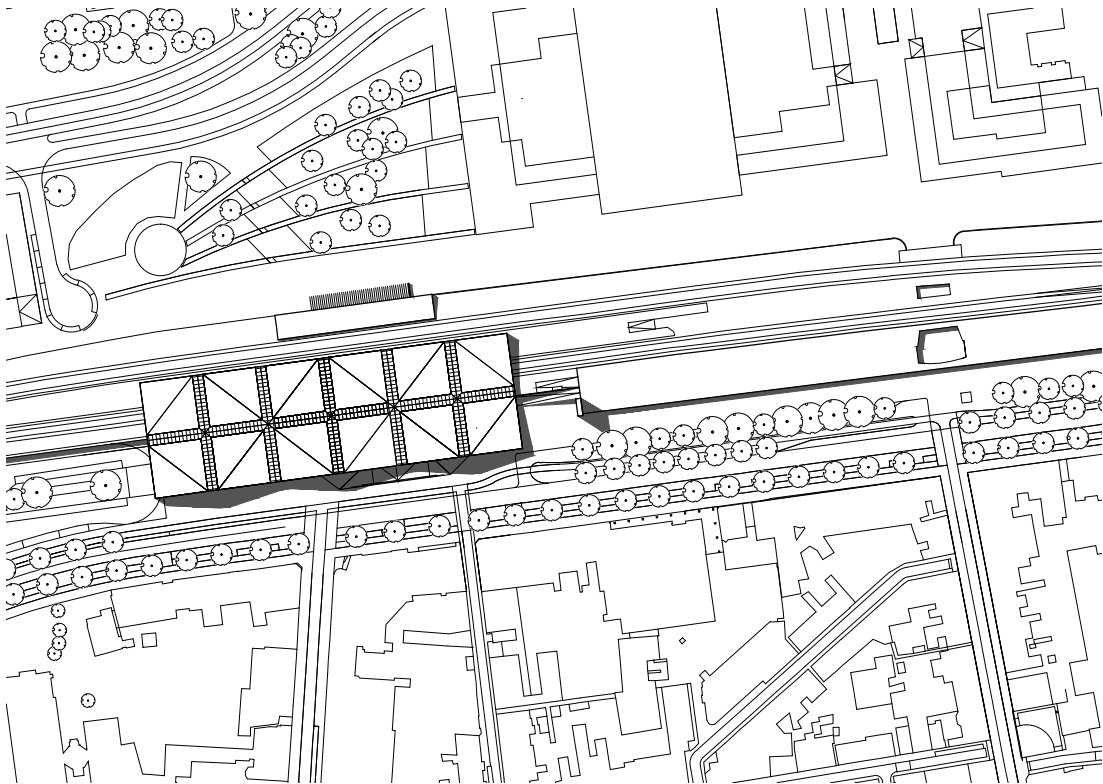


0m 50m 100m

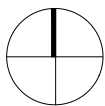


- 1 stationskap
- 2 entree zuid
- 3 stationshal
- 4 interwijkverbinding
- 5 transfer
- 6 commercie
- 7 toiletten
- 8 kluisjes
- 9 expeditie
- 10 tickets & service
- 11 installatieruimte
- 12 entree noord

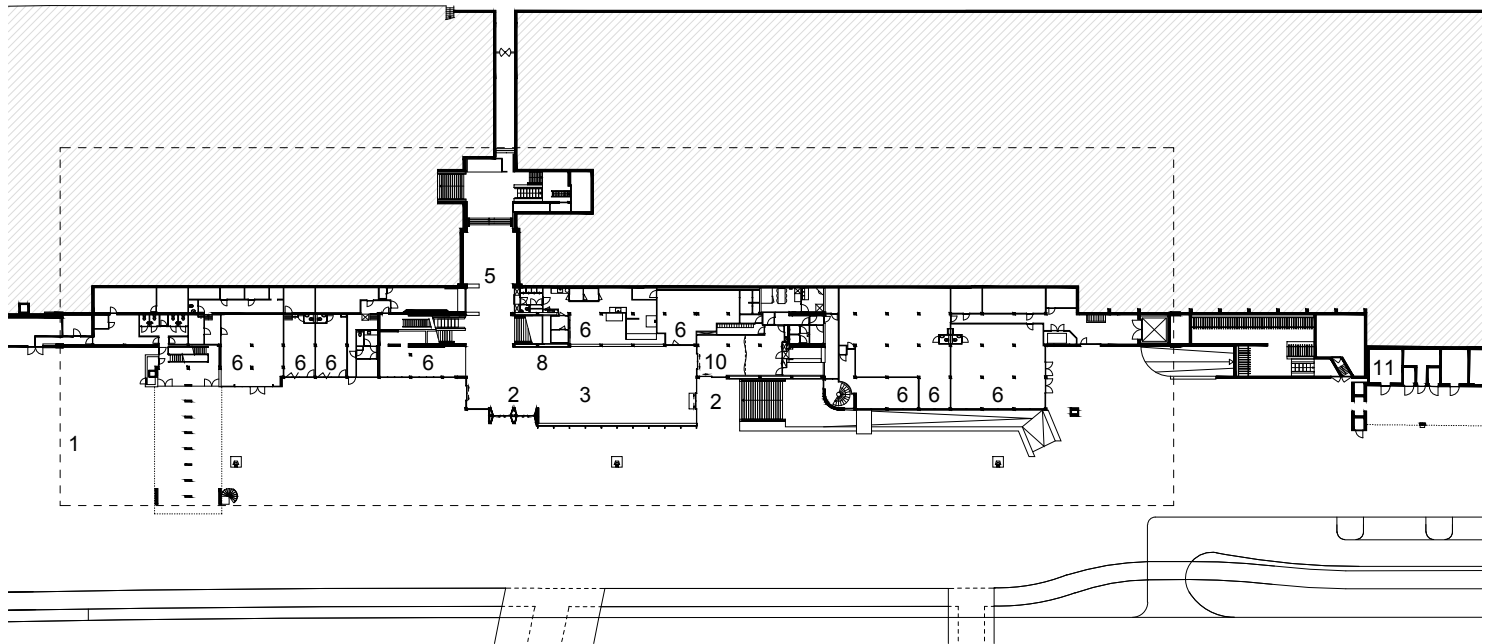

begane grond oude situatie

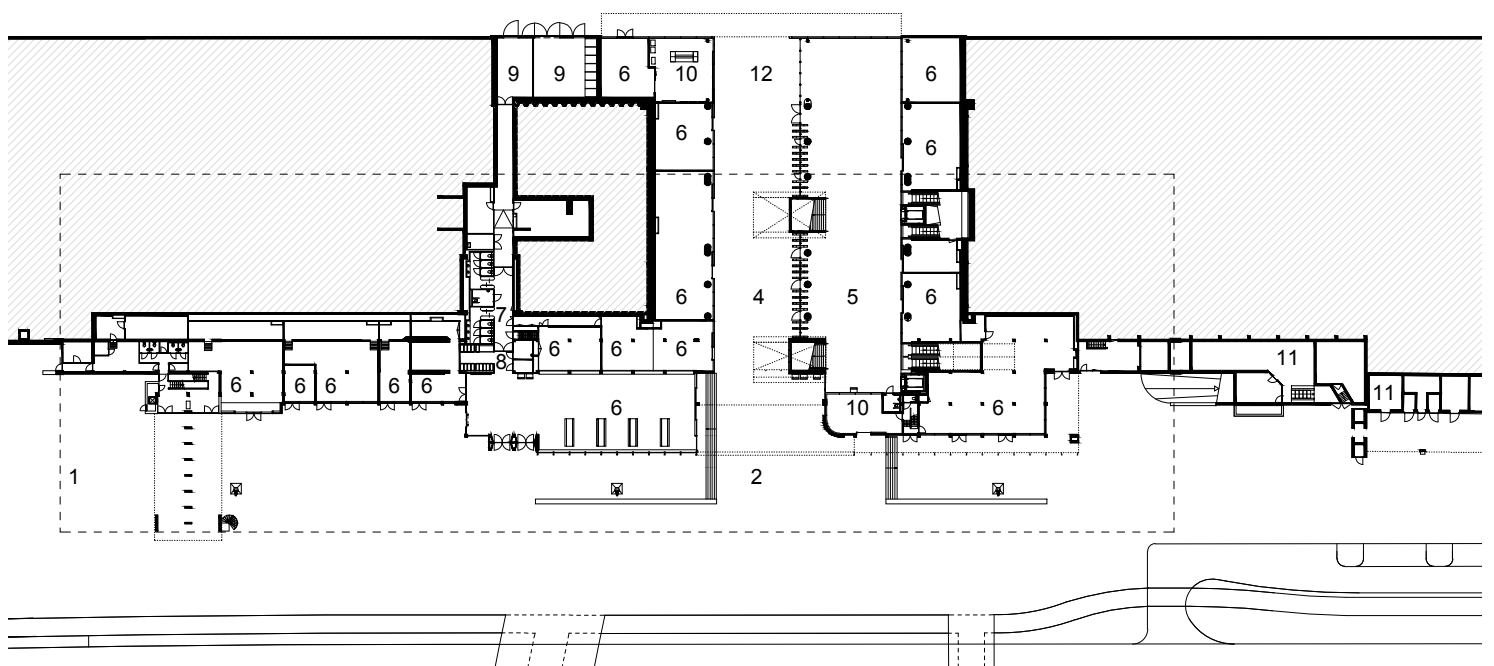


begane grond nieuwe situatie

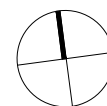


934 OV knoop Tilburg
doorsneden en gevels
1:500 / 1:1000


- 1 noordelijke entree
- 2 zuidelijke entree
- 3 interwijkverbinding,
transfer en commercie
- 4 perron
- 5 bestaande stationskap

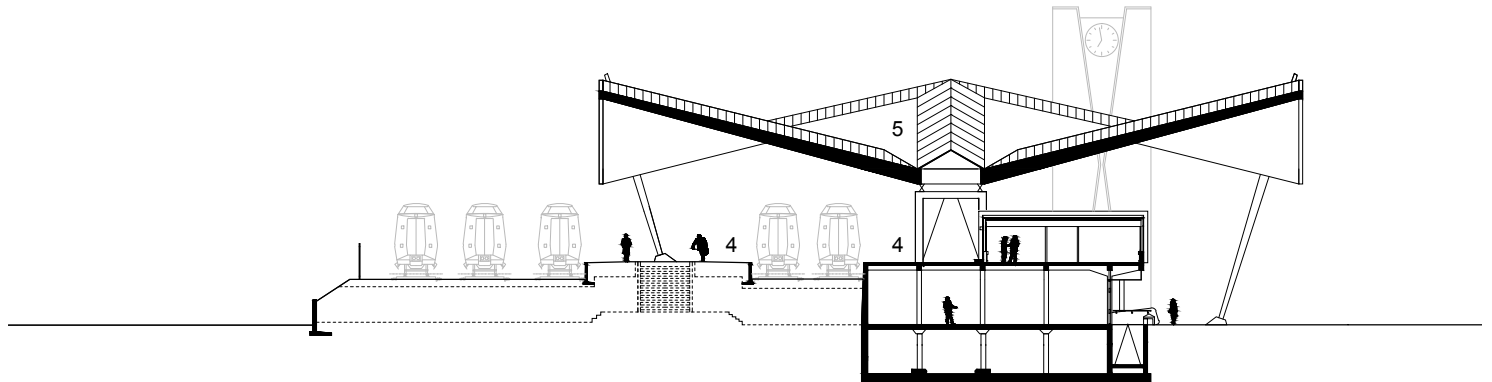


dwarsdoorsnede oude situatie

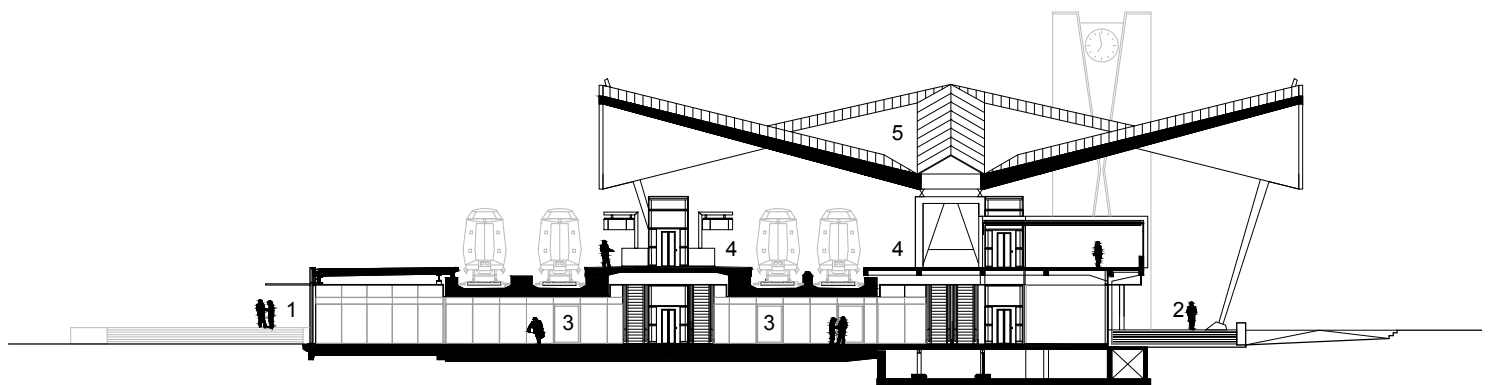

dwarsdoorsnede nieuwe situatie

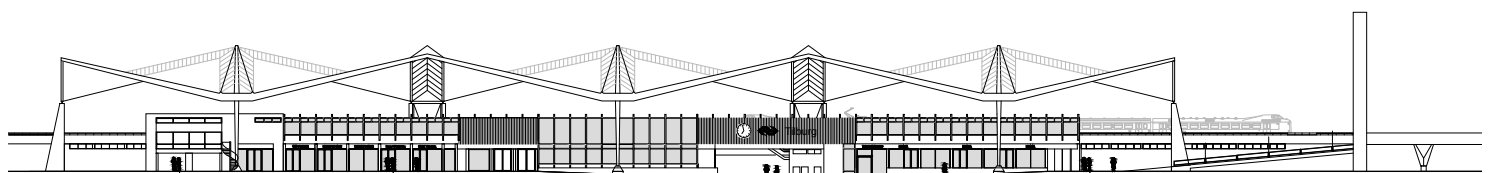

zuidgevel

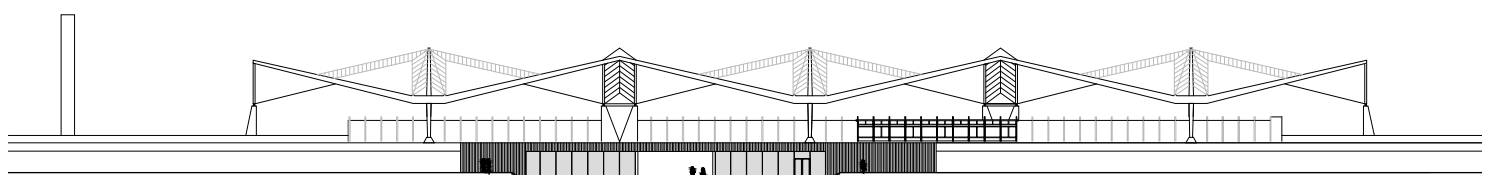


noordgevel




934 OV knoop Tilburg
verticaal detail noordgevel
1:20

- 1 perrontegels
- 2 rvs vloergoot
- 3 geïsoleerde hemelwaterafvoer
- 4 stalen lamellen als gevelschem en zonwering
- 5 geperforeerd aluminium plafond
- 6 glazen vliesgevel
- 7 natuurstenen vloertegels
- 8 verzinkt stalen vloerrooster
- 9 kantopsluiting betonband
- 10 basalt split

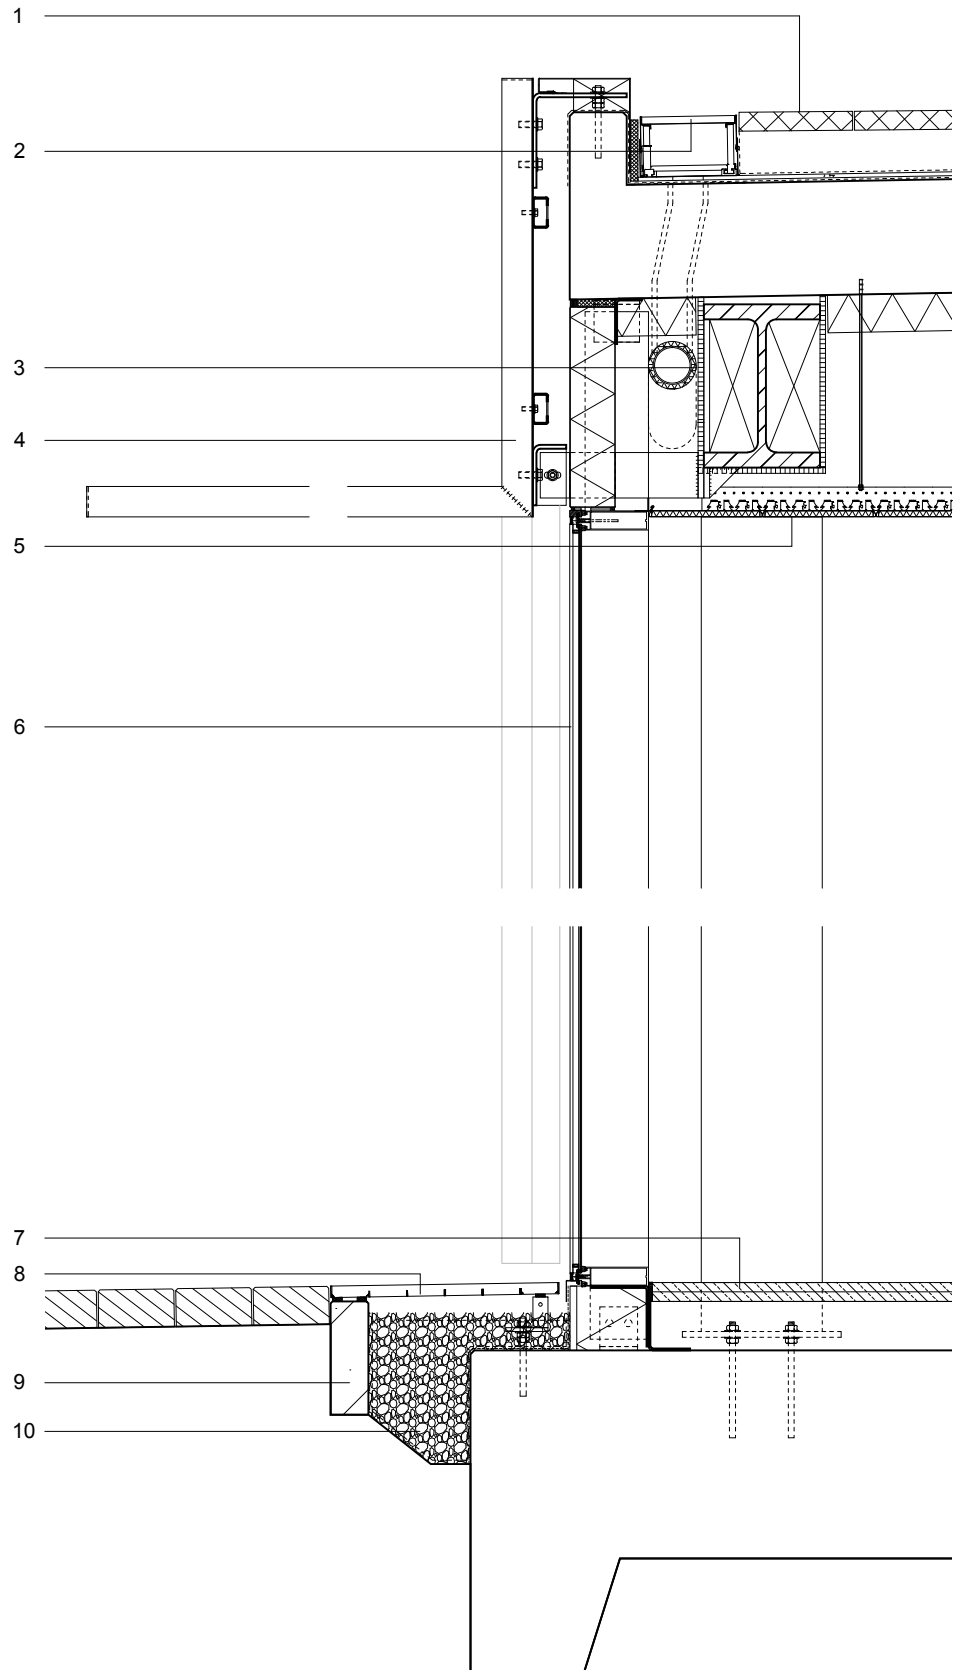

934 OV knoop Tilburg
verticaal detail zuidgevel
1:25

- 1 pvc dakbedekking op isolatie
- 2 bestaande staalconstructie
- 3 beglazing in stalen frame
- 4 afwerking van metalen cassettes
- 5 aluminium zetwerk
- 6 singing retail
- 7 lichtarmatuur
- 8 akoestische plafondafwerking
- 9 glazen deuren
- 10 bestrating

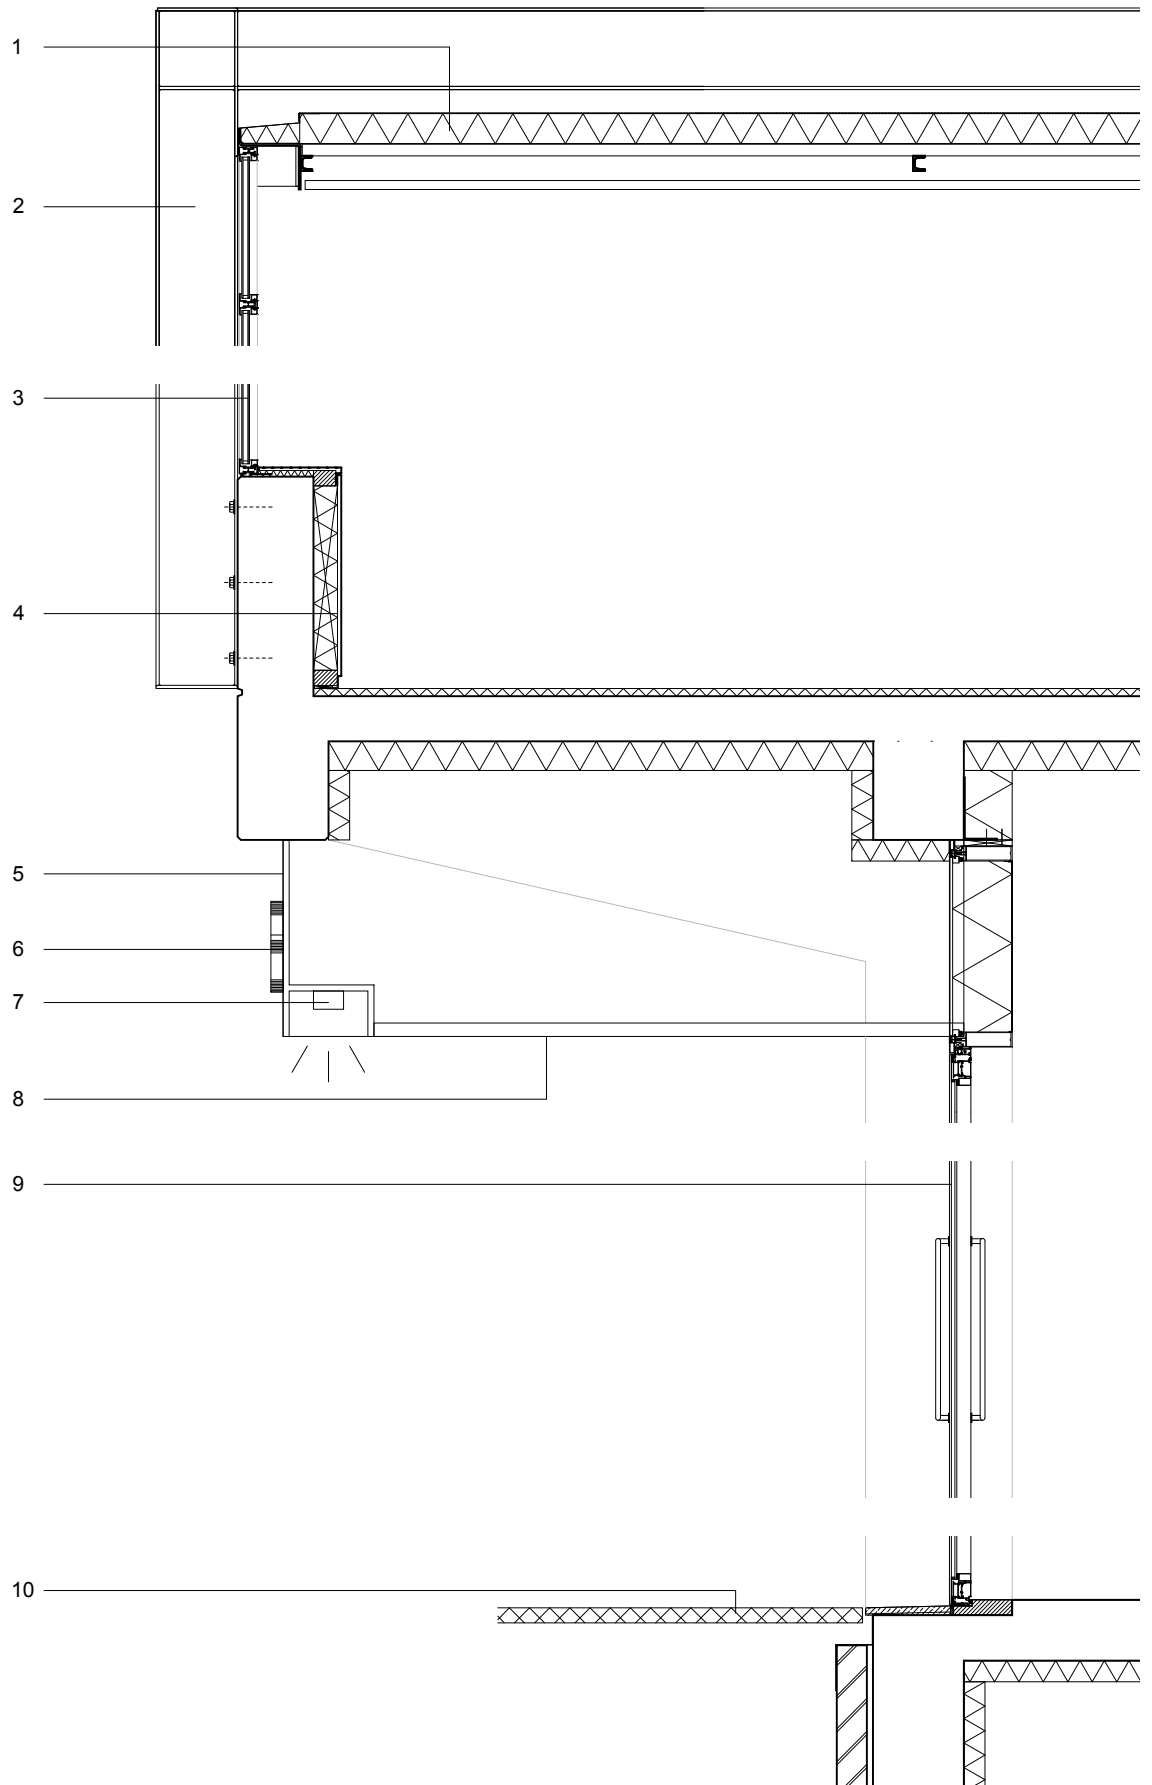

0m 1m