



A

B

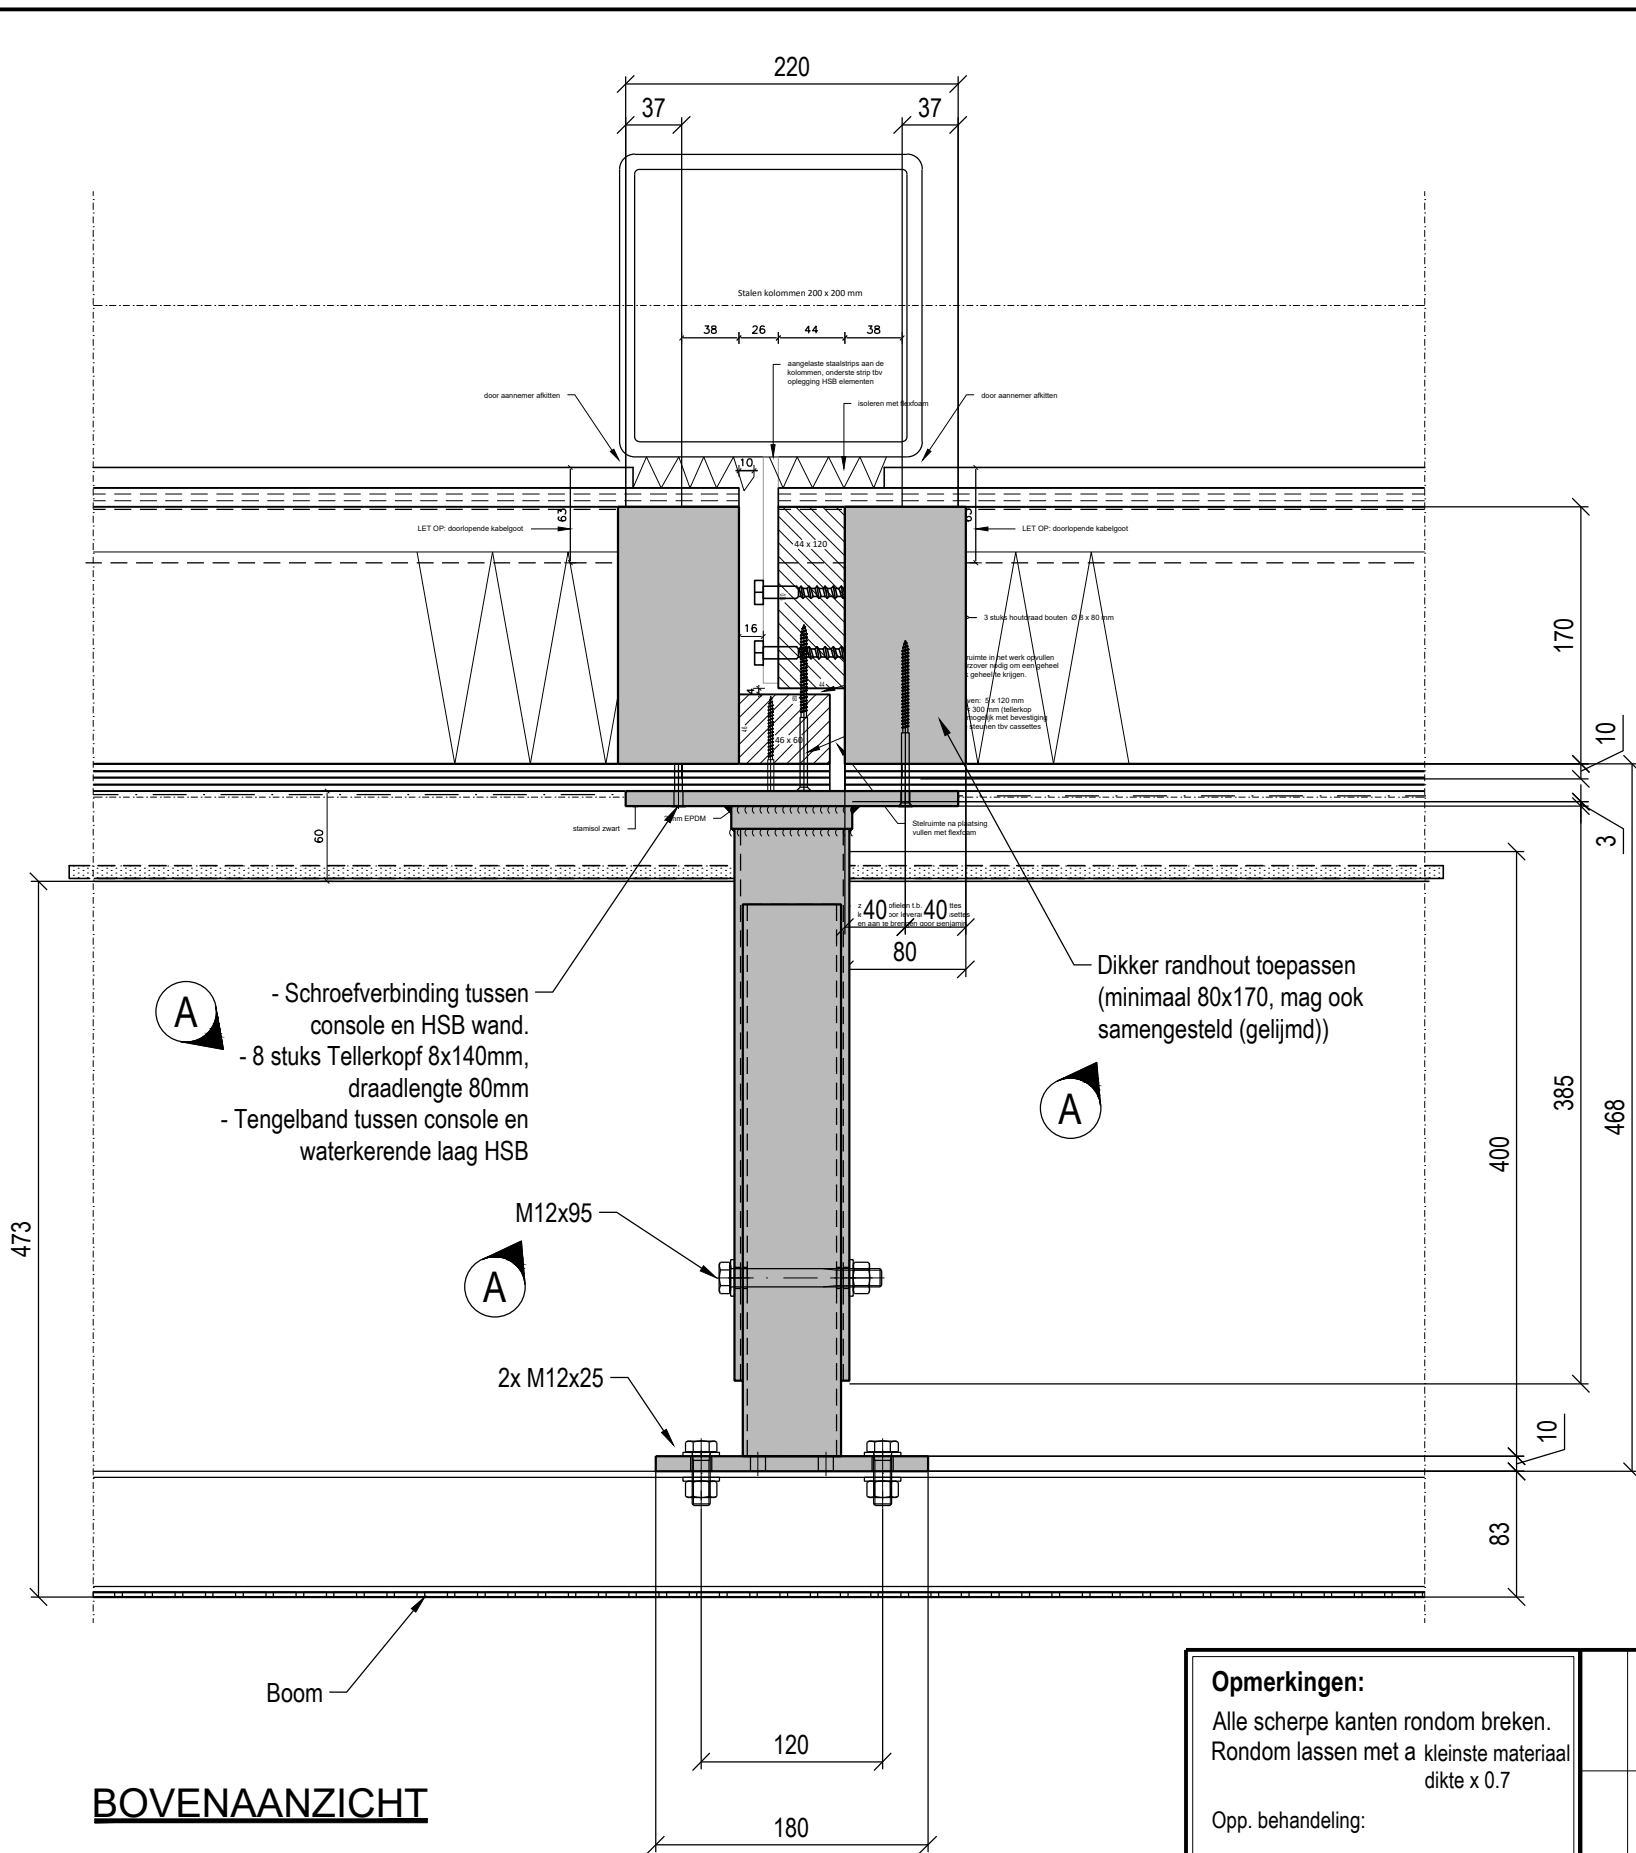

BOVENAANZICHT

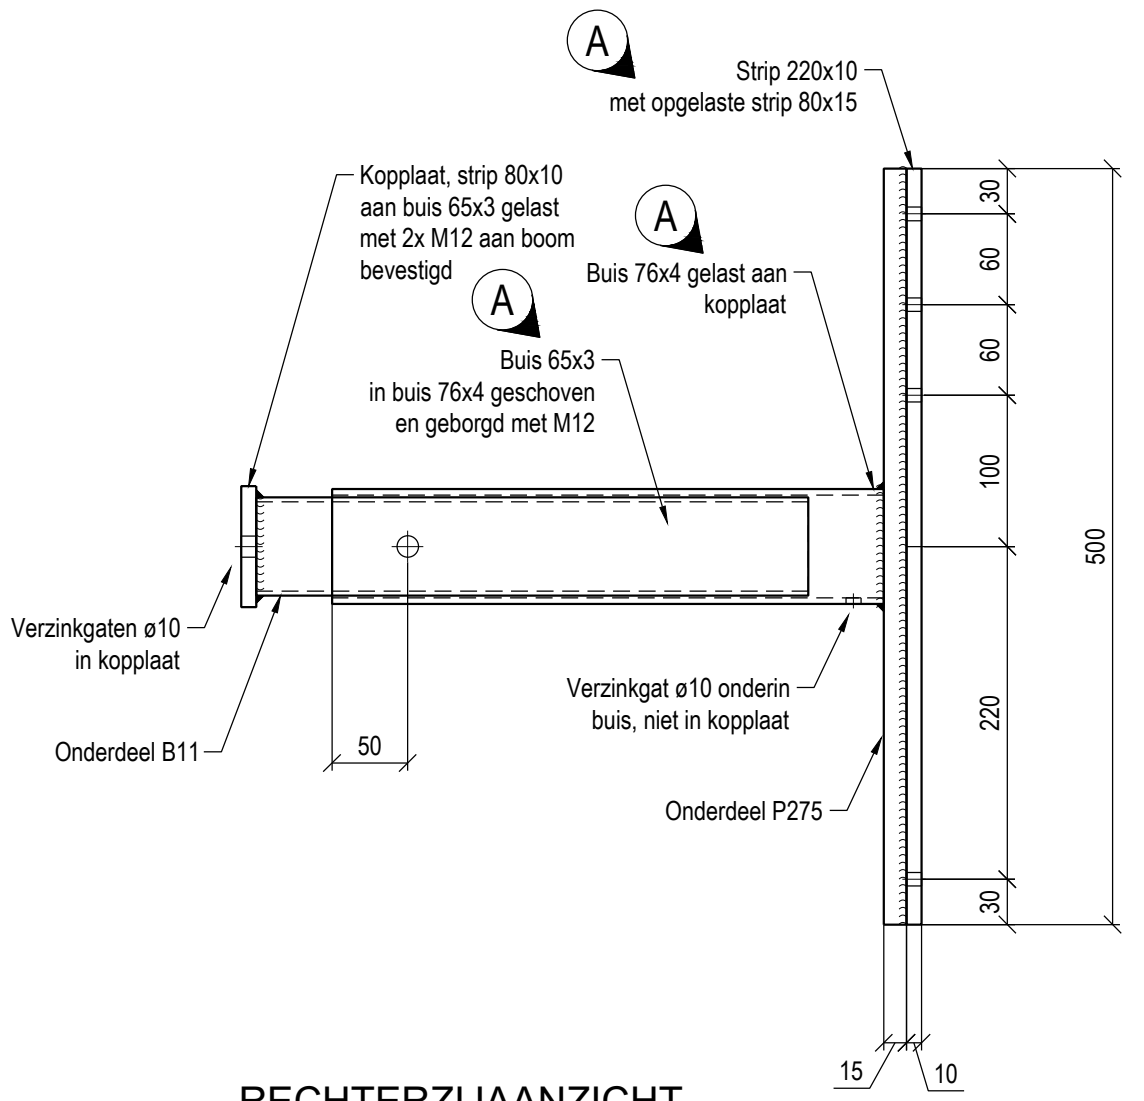

RECHTERZIJAAANZICHT

- Schroefverbinding tussen console en HSB wand.
- 8 stuks Tellerkopf 8x140mm, draadlengte 80mm
- Tengelband tussen console en waterkerende laag HSB

Dikker randhout toepassen (minimaal 80x170, mag ook samengesteld (gelijmd))

Opmerkingen:
 Alle scherpe kanten rondom breken. Rondom lassen met a kleinste materiaal dikte x 0.7

Opp. behandeling:
 - Thermisch verzinken
 - 2-Laags coatingen RAL RAL7021

TOTAAL 7 UITVOEREN

28-9-2017	DATUM			
ME	Zie tek. COÖRD.			
A	REV.	Eckertstraat 75 8263 CB Kampen	T. +31 (0)38 331 8181 F. +31 (0)38 331 0539	info@metadecor.nl www.metadecor.nl
BENAMING:		Graafschap College Console ZO gevel (7x)		
PROJECTIE		FORMAAT A3	TOLERANTIES VLGS. DIN 7168 TOLERANTIEKLASSE : MIDDEL	

SCHAAL	1:5	DATE
GETEKEND	ME	22-9-2017
GECONTR.		
GOEDGEK.		
KLANT:		
TEK.NR. / ORDERNUMMER:	8482D003 A	
STATUS:	DEFINITIEF	