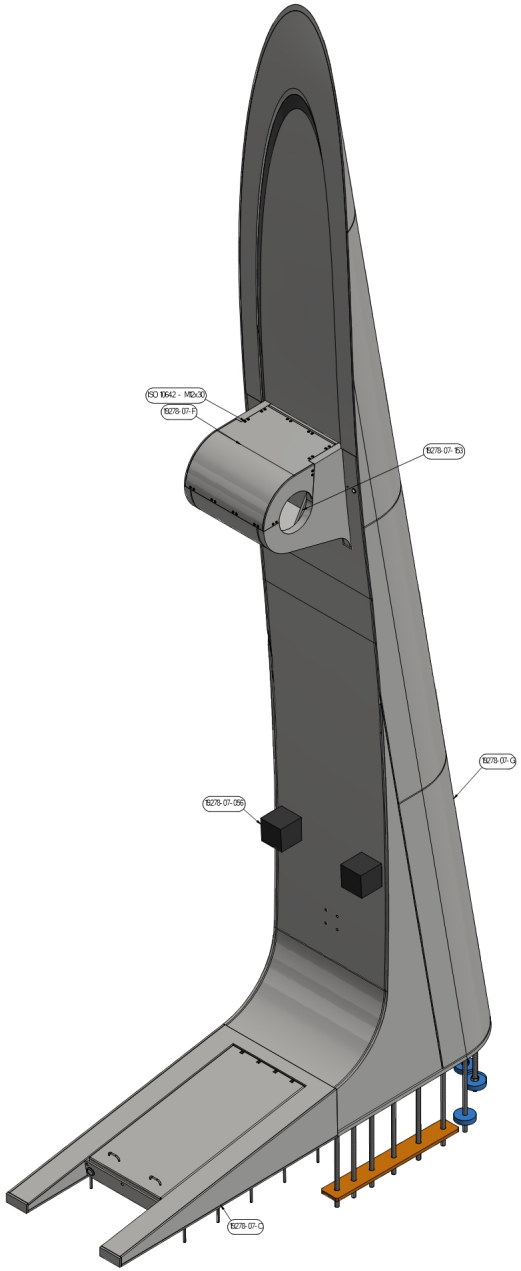

3D Hamrei
Schaal (1 : 20)

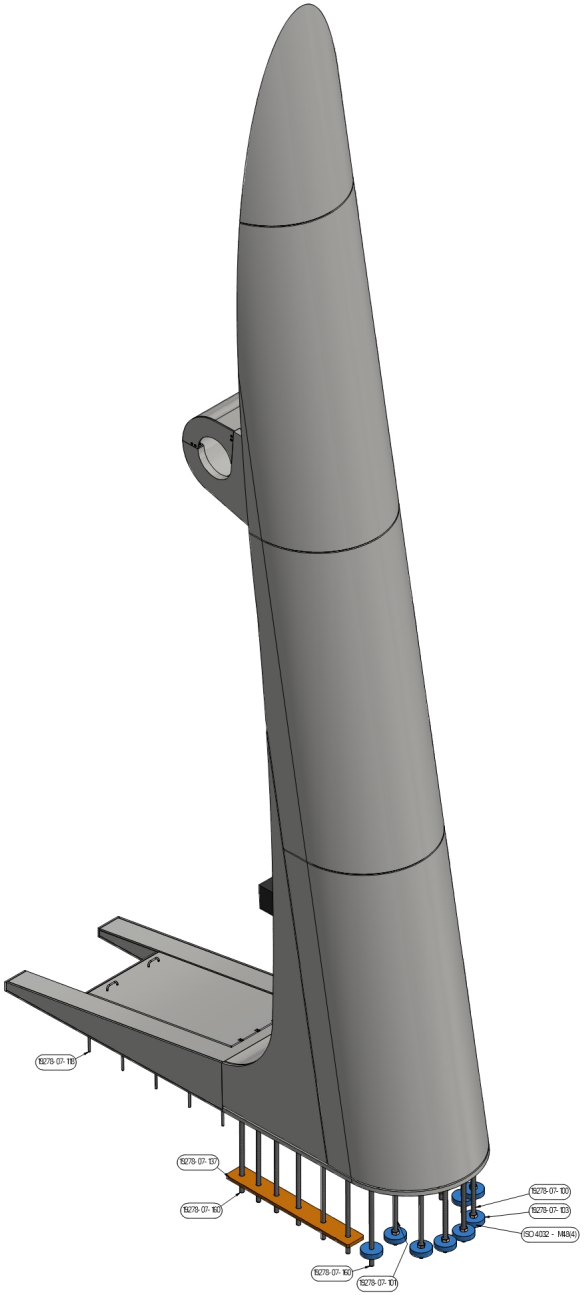

3D Hamrei
Schaal (1 : 20)

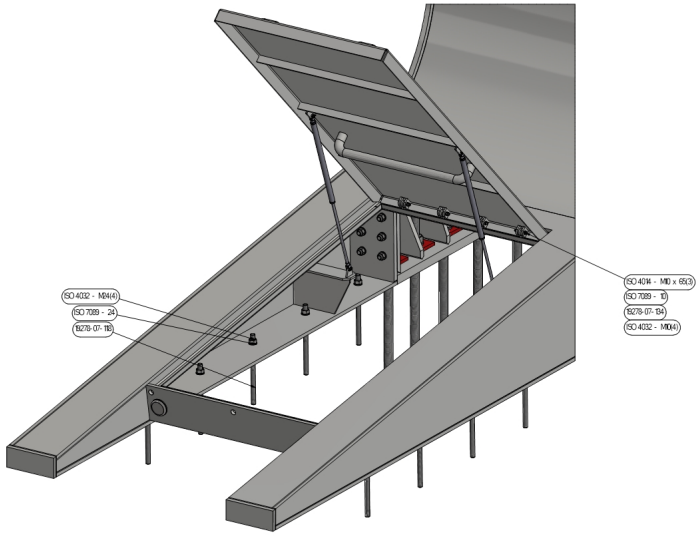

20 3D Hamrei: luik open
Schaal (1 : 10)

20

Itemnummer	Aantal	Omschrijving	Lengte	Breedte	Materiaal	Norm	Opmerking
19278-07-056	2				Rubber		
19278-07-100	4	Anker M16x100			Klasse 8.8 THAZ		
19278-07-101	2	Anker M16x150			Klasse 8.8 THAZ		
19278-07-103	8				S355		
19278-07-118	10	Lijnanker M24			8.8		
19278-07-134	8				S355		
19278-07-137	2				S355		
19278-07-153	20				S355		
19278-07-171	2				S355		
19278-07-180	14	Anker M16x100			Klasse 8.8 THAZ		
19278-07-Q4	4				Staal		
ISO 4014 - M10 x 65(3)	4				Klasse 8.8 THAZ		
ISO 4017 - M12 x 25(3)	8				Klasse 8.8 THAZ		
ISO 4017 - M24 x 100(3)	16				Klasse 8.8 THAZ		
ISO 4017 - M30 x 90(3)	4				Klasse 8.8 THAZ		
ISO 4032 - M16(4)	4				Klasse 8 THAZ		
ISO 4032 - M18(4)	20				Klasse 8 THAZ		
ISO 4032 - M24(4)	40				Klasse 8 THAZ		
ISO 7089 - 10	8				Staal THAZ		
ISO 7089 - 12	8				Klasse 8.8 THAZ		
ISO 7089 - 24	42				Staal THAZ		
ISO 7089 - 30	4				Klasse 8.8 THAZ		
ISO 7089 - 48	34				Staal THAZ		
ISO 10642 - M16(4)	28				Klasse 8.8 THAZ		
Gewone M-28 ring 100 PVS 316	2						
MKI PVS Kit (artist above)	4						

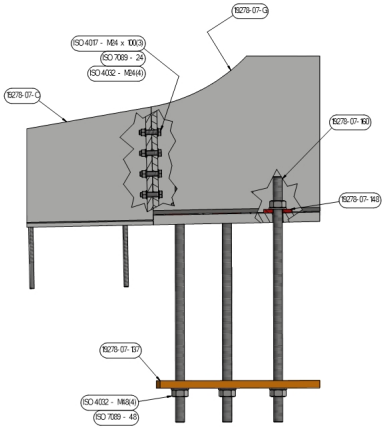

3D Hamrei
Schaal (1 : 10)

Opmerking

- Maten in mm tenzij anders aangegeven.
- Hoogtemarkeringen in mm t.o.v. NAP.
- Scherpe kanten afronden met straal van minimaal 2mm tenzij anders aangegeven.
- Materiaal S355J2+N volgens NEN-EN 10025-2, tenzij anders aangegeven.
- Bij onduidelijkheden contact opnemen met opdrachtgever.
- Rondom aflassen, tenzij anders aangegeven.
- Algemene ruwheid Ra=6.3, tenzij anders aangegeven.
- Gaten in het '360' stelsel
- Maatvoering in het werk controleren
- DrG-tekening: LET OP SCHAAL!
- DrG-tekening: staat niet op Coördinaten!

Documentenlijst

Situatie

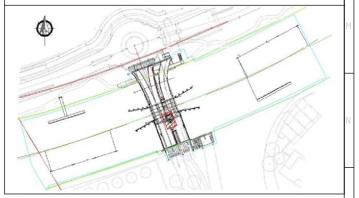

Versie	Get.	Datum	Omschrijving
20	LvA	11-02-2022	Definitief

Gemeente Urk
Postbus 77
8320 AB Urk
0527-689868

Michiel de Ruyterbrug

Overzicht
Aanzichten en doorsneden
Hamrei
Uitvoerings ontwerp
Ingenieursbureau Boorsma B.V.

Combinatie 2KA
Appelweg 1
4782 PX Moerdijk

Knook Staal en Machinebouw
Knopscheer Infrastructuur
ÆVO

getekend	L. Wakker	27-08-2021
gecontroleerd	J. Arnold	23-09-2021
vrijgegeven	A.J. Breimer	23-09-2021

projectcode 1807 | formaat A0 | schaal 1:25
blad 1 = 1 blader | zaaknummer Z/ruv_ct_Kw_2019-001
status Definitief | tekn MIB-30350-UO-TEK Hamrei