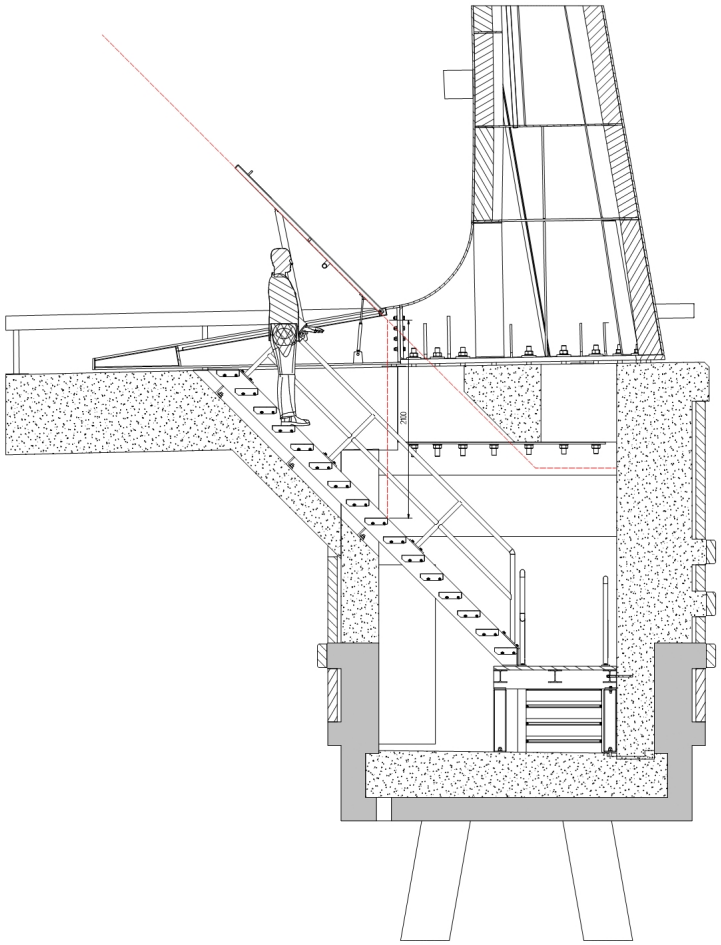

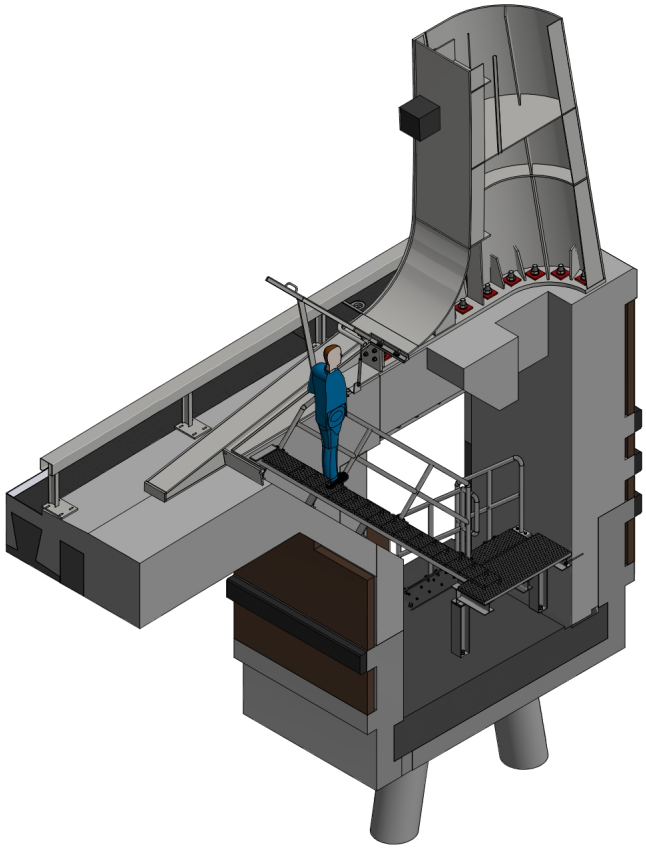

Opmerking:

- Maten in mm tenzij anders aangegeven.
- Hoogtemaatvoeringen in mm t.o.v. NAP.
- Scherpe kanten afronden met straal van minimaal 2mm tenzij anders aangegeven.
- Materiaal S355J2+N volgens NEN-EN 10025-2 tenzij anders aangegeven.
- Bij ondubbelzinnigheden contact opnemen met opdrachtgeven.
- Rondom aflassen, tenzij anders aangegeven.
- Algemene ruwheid Ra=6,3, tenzij anders aangegeven.
- Gaden in het 360° stelsel.
- Maatvoering in het werk controleren
- DVG tekening: LET OP SCHAAL!
- DVG tekening: staat net op Coördinaten!

Documentenlijst

Situatie

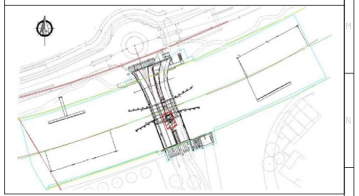

Versie	Get.	Datum	Omschrijving
0.1	LVA	-	Concept

Gemeente Urk
Postbus 77
8320 AB Urk
0527-689868

Michiel de Ruyterbrug

Overzicht
Aanzichten en doorsneden
Hamei
Uitvoerings ontwerp
Ingenieursbureau Boorsma B.V.

Combinatie ZKA
Appelweg 1
4700 [illegible]
[illegible]
Staal en Technisch
Kopiëren Ingenieurs
AEVO

getekend	L. Wakker	27-08-2021	projectcode 1807	formaat A0	schaal 1:25
gecontroleerd	J. Arnold	-	blad 1 v. 1 bladen	zaaknummer	Zhw_ct_Kw_2019-001
vrijgegeven	A.J. Breimer	-	status Concept	tekenr.	MIB-30359-UO-TEK Hamei

CONCEPT