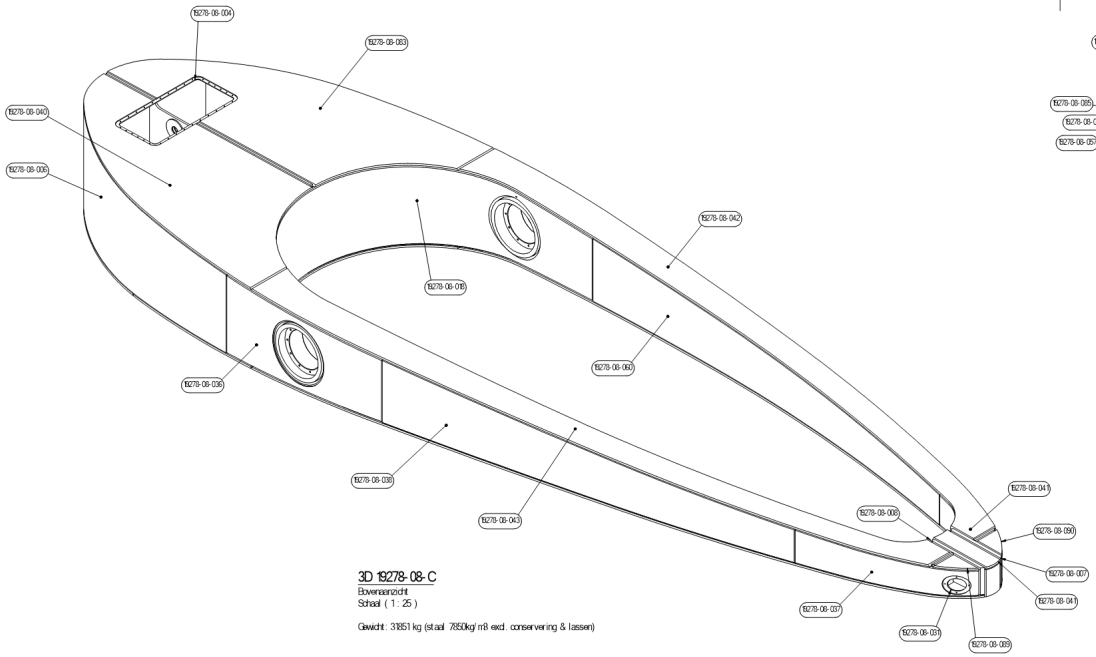

3D 19278-08-C
Bovenaanzicht
Schaal (1 : 25)

Gewicht : 31851 kg (staal 7850kg/ m3 excl. conservering & lassen)

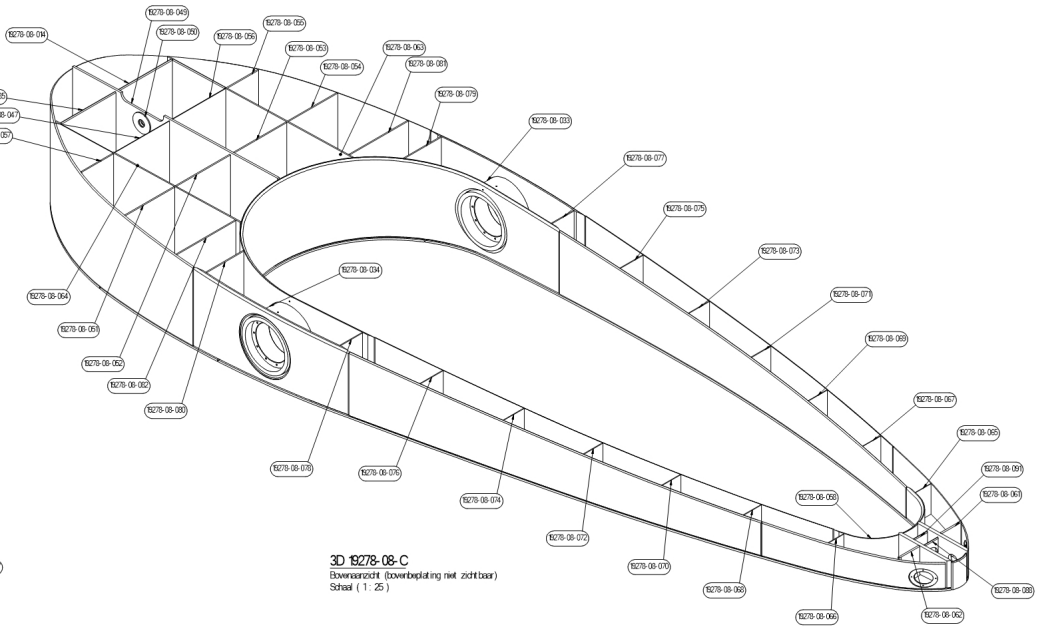

3D 19278-08-C
Bovenaanzicht (bovenbeplating niet zichtbaar)
Schaal (1 : 25)

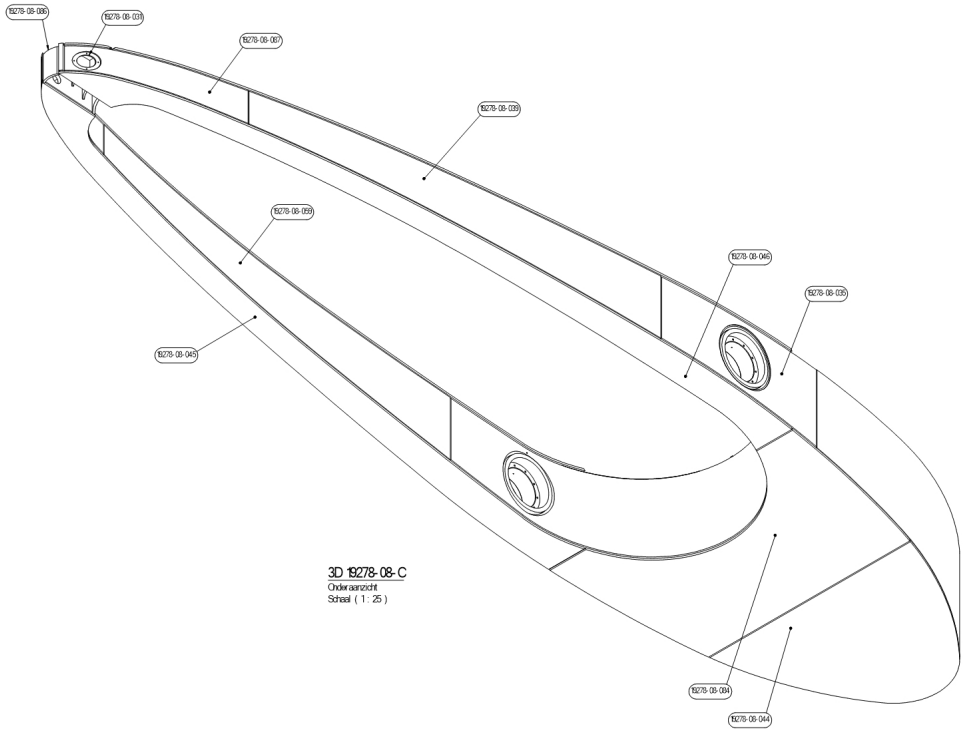

3D 19278-08-C
Onderaanzicht
Schaal (1 : 25)

Opmerking:

- Maten in mm, tenzij anders aangegeven.
- Hoogtemaatvoeringen in mmt.o.v. NAP.
- Scherpe kanten afronden met straal van minimaal 2mm, tenzij anders aangegeven.
- Materiaal S355J2+N volgens NEN-EN 10025-2 tenzij anders aangegeven.
- Bij onduidelijkheden contact opnemen met opdrachtgever.
- Rondom afassen, tenzij anders aangegeven.
- Algemene ruwheid Ra=6,3, tenzij anders aangegeven.
- Gaten in het .360° staleel.
- Medevaring in het werk controleren
- D-G tekening: LET OP SCHRAL!
- D-G tekening staat niet op Grondraker!

Itemnummer	Aantal	Omschrijving	Lengte	Breedte	Materiaal	Norm	Opmerking
19278-08-004	1				Staal		
19278-08-005	1				Staal		
19278-08-007	1				Staal		
19278-08-008	1				Staal		
19278-08-014	1				Staal		
19278-08-018	1				Staal		
19278-08-031	2				Staal		
19278-08-032	1				Staal		
19278-08-034	1				Staal		
19278-08-035	1				Staal		
19278-08-036	1				Staal		
19278-08-037	1				Staal		
19278-08-038	1				Staal		
19278-08-039	1				Staal		
19278-08-040	1				Staal		
19278-08-041	1				Staal		
19278-08-042	1				Staal		
19278-08-043	1				Staal		
19278-08-044	1				Staal		
19278-08-045	1				Staal		
19278-08-046	1				Staal		
19278-08-047	1				Staal		
19278-08-049	1				Staal		
19278-08-050	2				Staal		
19278-08-051	1				Staal		
19278-08-052	1				Staal		
19278-08-053	1				Staal		
19278-08-054	1				Staal		
19278-08-055	1				Staal		
19278-08-057	1				Staal		
19278-08-059	1				Staal		
19278-08-060	1				Staal		
19278-08-061	1				Staal		
19278-08-062	1				Staal		
19278-08-063	1				Staal		
19278-08-064	1				Staal		
19278-08-065	1				Staal		
19278-08-066	1				Staal		
19278-08-067	1				Staal		
19278-08-068	1				Staal		
19278-08-069	1				Staal		
19278-08-070	1				Staal		
19278-08-071	1				Staal		
19278-08-072	1				Staal		
19278-08-073	1				Staal		
19278-08-074	1				Staal		
19278-08-075	1				Staal		
19278-08-076	1				Staal		
19278-08-077	1				Staal		
19278-08-078	1				Staal		
19278-08-079	1				Staal		
19278-08-080	1				Staal		
19278-08-081	1				Staal		
19278-08-082	1				Staal		
19278-08-083	1				Staal		
19278-08-084	1				Staal		
19278-08-085	1				Staal		
19278-08-086	1				Staal		
19278-08-087	1				Staal		
19278-08-088	1				Staal		
19278-08-089	1				Staal		
19278-08-090	1				Staal		
19278-08-091	1				Staal		

Versie	Get.	Datum	Omschrijving
10	LvA	29-10-2021	Definitief

Uitvoeringsklasse 3
volgens NEN-EN-1090

Projectie: Alle maten in [mm]

	Nationale Bijlage	Volgens
Gecombineerd		NEN-EC 1990
Flenkracht		NEN-EN-EC 1991-1-01
Constructies		NEN-EN-EC 1992
Bruggen		NEN-EN-EC 2005
Thermisch impact	EC 1991	442
Weerstand	NEN-EN 1993	A
Constructies	EC 1992	(3 t)

Algemeen Toleranties	NEN-EC 2768	mK	
Staal Toleranties voor gelaste constructies	NEN-EN-EC 1090	KL	
Lassen Visuele controle	NEN-EN-EC 5817	B	

Gemeente Urk
Postbus 77
8320 AB Urk
0527-689868

Michiel de Ruyterbrug

Balans - lassamenstelling
3D Views
Overzicht
Uitvoerings Ontwerp
Ingenieursbureau Boorsma B.V.

Combinatie 2KA
Appelweg 1
4782 PK Hoerdijk

Knook Staal en Machinebouw
Knipscheer Infrastructuur
ÆVO

getekend	L. Wakker	10-09-2021	projectcode	1807	formaat A0 schaal 1:25
gecontroleerd	J. Arnold	27-09-2021	blad 1	van 1 blader	zaaknummer Zhiv_ct_Kiv_2019-001
vrijgegeven	A.J. Breimer	27-09-2021	status	Definitief	teken MB-30361-UO-TBK Balans