
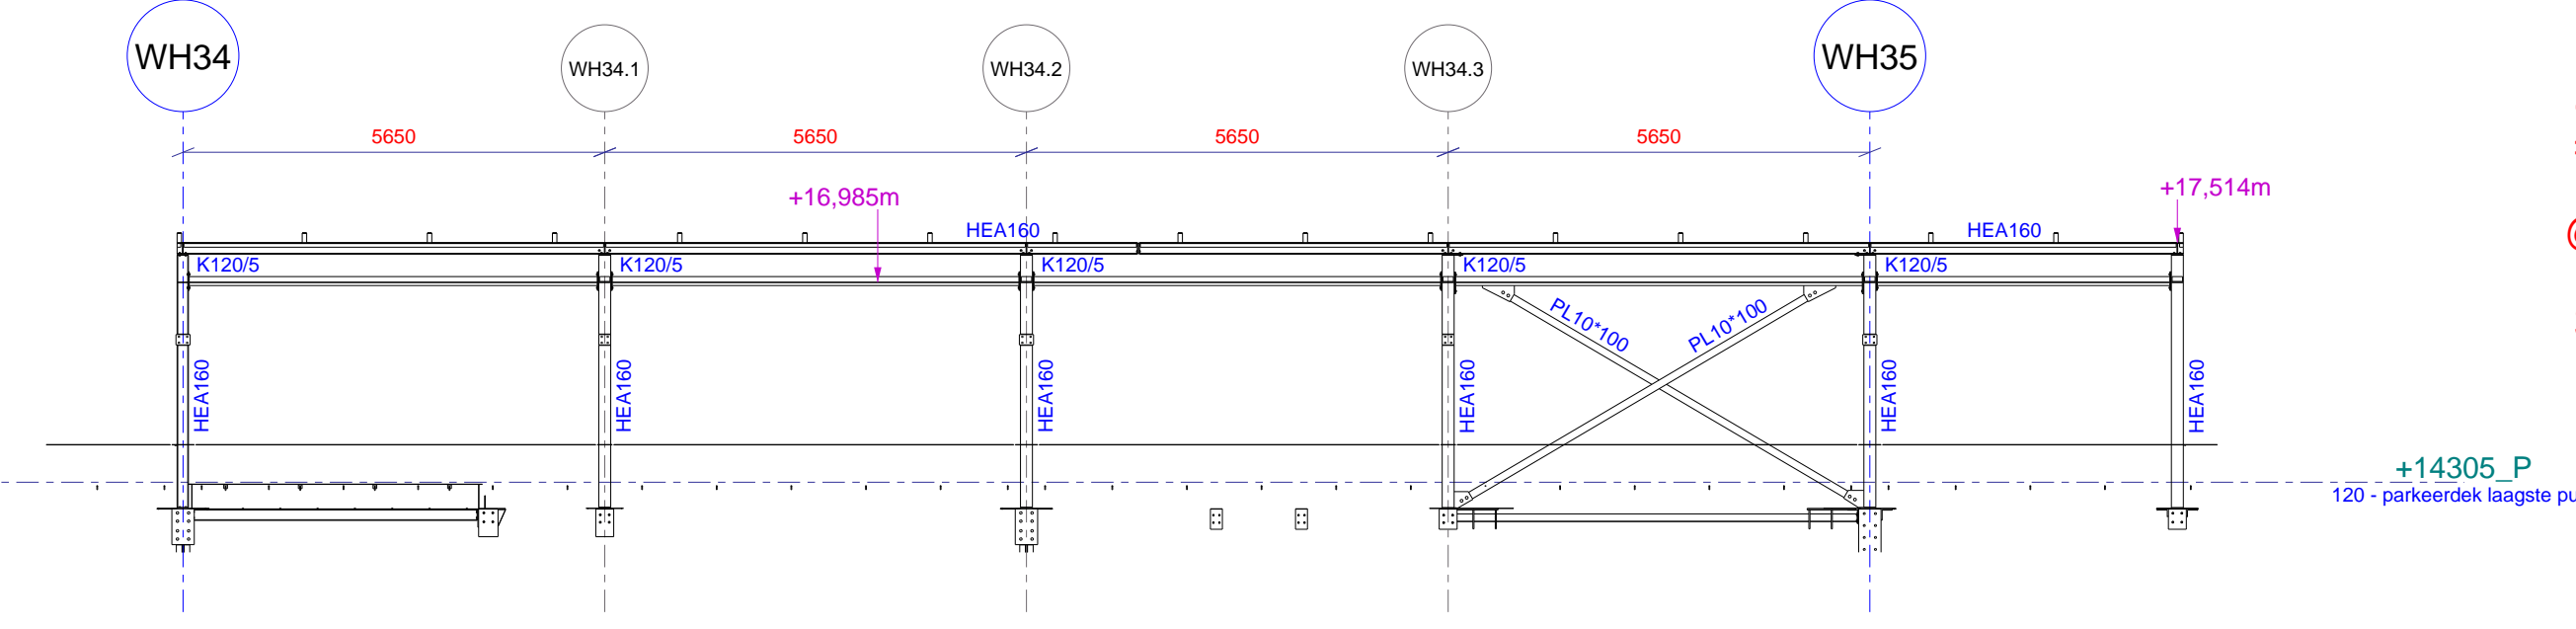


PARKEERDEK
1:200

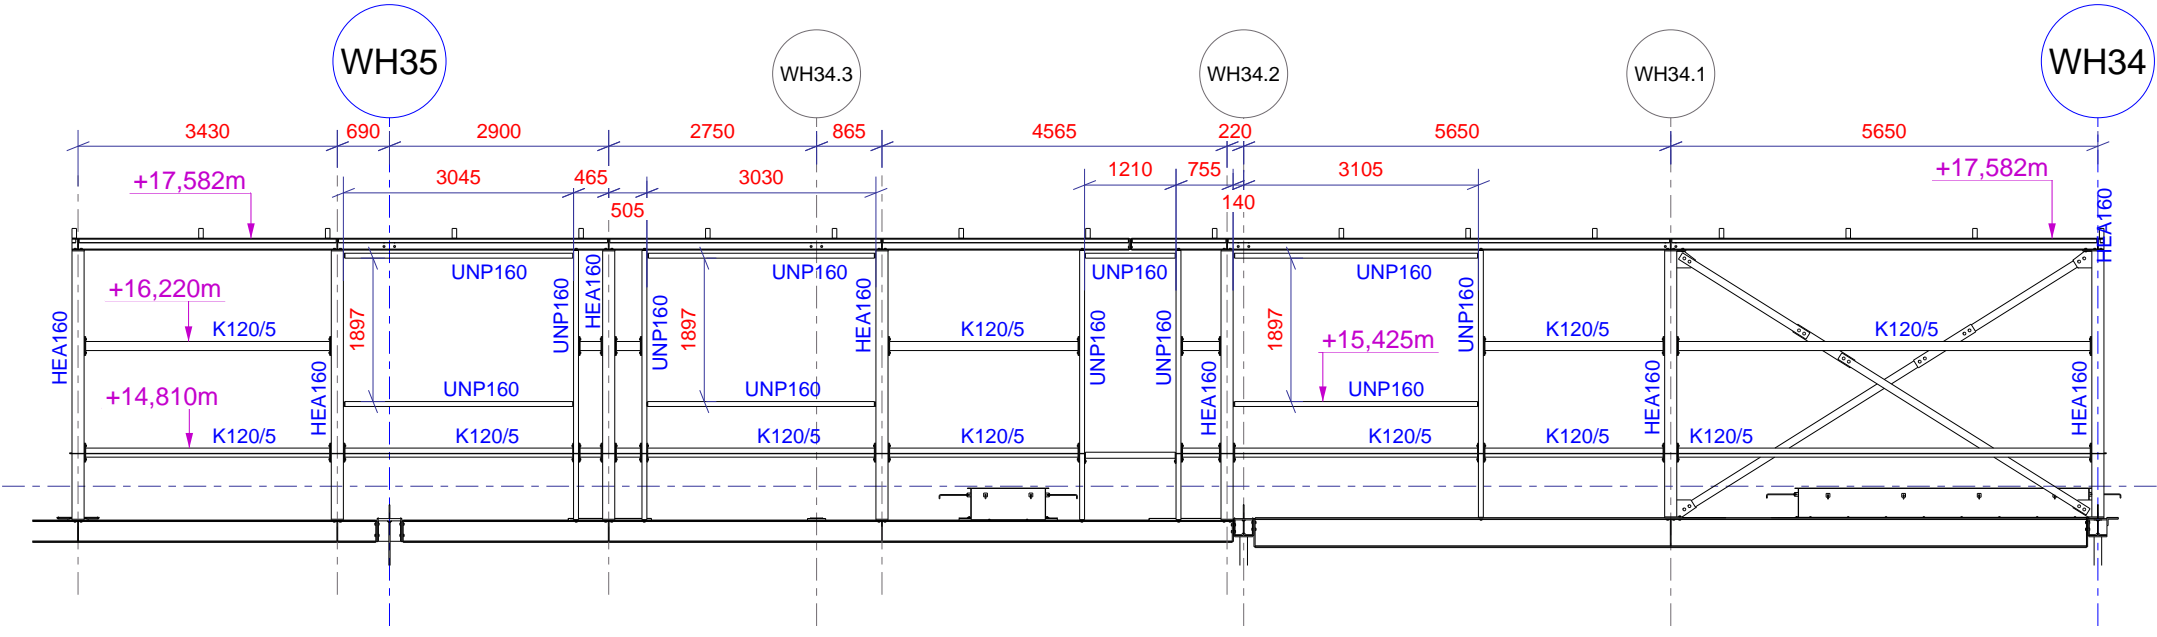

ALGEMEEN:
 - Voorzieningen t.b.v. schijfwerking kanaalplaatvloer-staalconstructie nog op te nemen - overzicht aanvullen met details.
 - Staekwaliteit S355 tenzij anders aangegeven op tekening.
 - # = L80/8 hulpconstructie t.b.v. plaatsen geïsoleerde betonnen wandelementen. Demontage na plaatsing wandelementen.
 - @ = HEA200 hulpconstructie t.b.v. voorkomen rotatie vloerliggers bij leggen kanaalplaatvloeren. Demontage na uitharding kelfvoegen.
 - \$ = montageverband. Verwijderen na uitharding ondersabelde voetplaten

2	AS BUILT	21.07.2025	ADS
1	DEFINITIEF	16.08.2024	ADS
0	TER GOEDKEURING	22.01.2024	ADS
	Revisie omschrijving	Revisie datum	Getek

Materiaalnormen en kwaliteiten: Platen en profielen S235 volgens NEN-EN10025-2, tenzij anders vermeld
 buis-/ruikerprofielen: S275(wanddikte $\leq 10\text{mm}$) S355(wanddikte $> 10\text{mm}</math>) volgens NEN-EN10219-1 en NEN-EN10210-1, tenzij anders vermeld
 Lasteis-A6, tenzij anders vermeld, volgens NEN-EN-ISO 2553:2014. Boukwaliteit B.8, tenzij anders vermeld$

PROJECT DSV MOERDIJK	PROJECTLEIDER 22-0029 LUC	OPDRACHTGEVER BOUWBEDRIJF VROLIJK BREDA	OPDRACHT 22-0029_ADS_CON_1A_2D_120_UO_1202
OPDRACHTBEVELEGING 1:50	TEKENING A0	TEKENING OVERZICHT - PARKERDEK	TEKENING 21.07.2025
OPDRACHTGEVER WAREHOUSE 1A 120 - PARKERDEK LAAGSTE PUNT	TEKENING A0	TEKENING OVERZICHT - PARKERDEK	TEKENING 21.07.2025
BOUWBEDRIJF VROLIJK BV Eilandstraat 60 4814 AK BREDA T 076 2282926 E info@vrolijk.nl W www.vrolijk.nl Kuk West-Brabant 20154735	BOUWTOEGESTEMD AKKOORD	BOUWTOEGESTEMD OVERZICHT - PARKERDEK	BOUWTOEGESTEMD 21.07.2025

