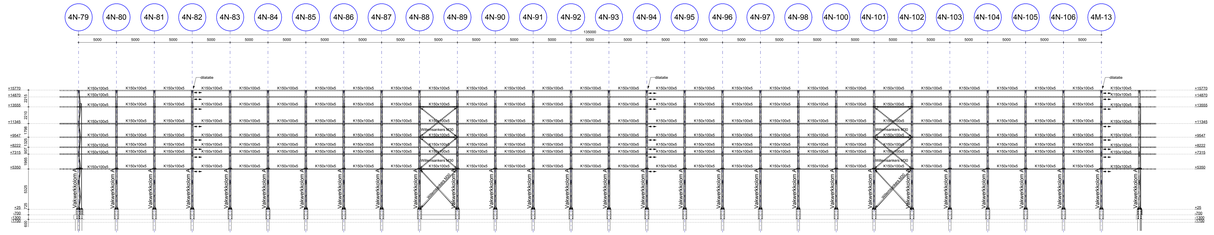

04N - Gevelaanzicht in as 4N-201 plt
schaal: 1 : 200

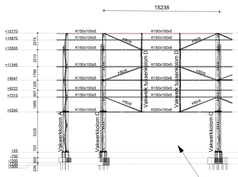

04M - Gevelaanzicht tussen as-04M-03_04
schaal: 1 : 200

Horizontaal vakwerk

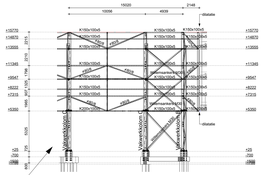

04M - Gevelaanzicht tussen as-04M-01/03
schaal: 1 : 200

Horizontaal vakwerk

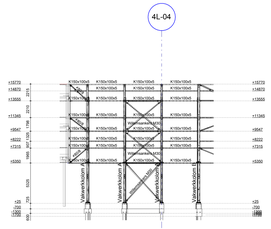

04L - Gevelaanzicht as-04L-01/1
schaal: 1 : 200

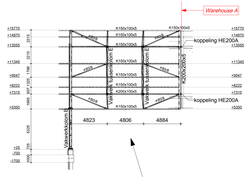

04L - Gevelaanzicht as-04L-06/07
schaal: 1 : 200

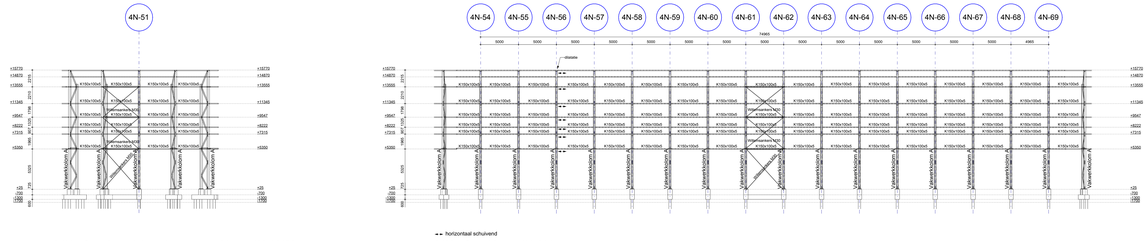

04N - Gevelaanzicht gebogen gevel in as 4N-49/53
schaal: 1 : 200

04N - Gevel in as 4N-200
schaal: 1 : 200

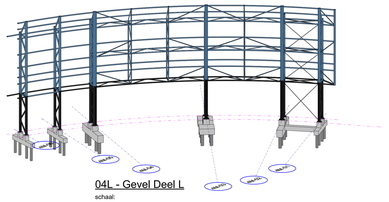

04L - Gevel Deel L
schaal:

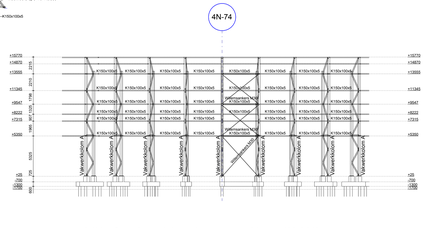

04N - Gevelaanzicht gebogen gevel in as 4N-69/2
schaal: 1 : 200

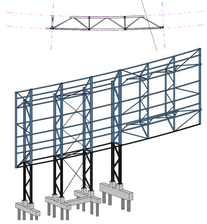

04L - Gevel Deel L
schaal:

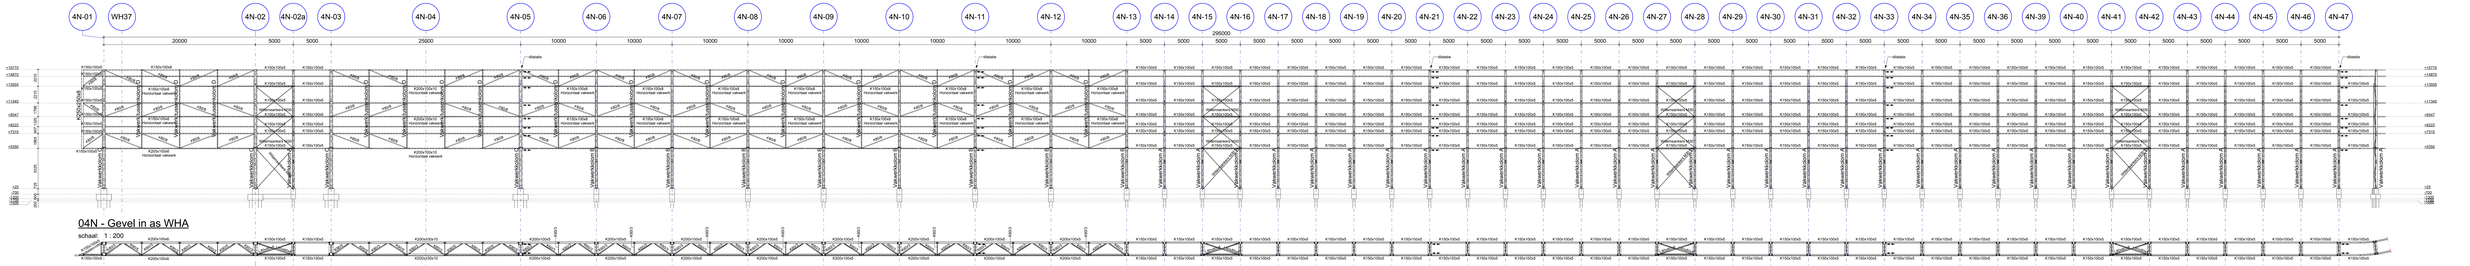

04N - Gevel in as WHA
schaal: 1 : 200

Aanzicht horizontale vakwerken
schaal: 1 : 200

Vakwerkkolom A

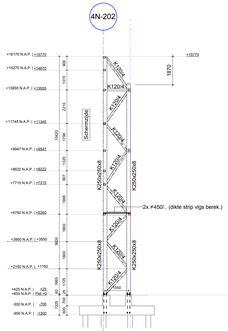

Aanzicht Vakwerkkolom A
schaal: 1 : 100

Vakwerkkolom B

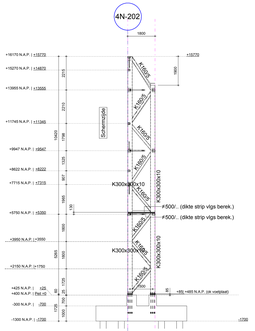

Aanzicht Vakwerkkolom B
schaal: 1 : 100

Vakwerkkolom C

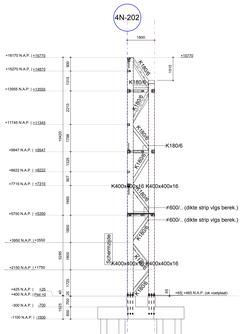

Aanzicht Vakwerkkolom C
schaal: 1 : 100

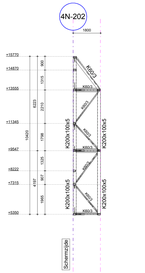

Aanzicht Vertikaal tussen vakwerk D
schaal: 1 : 100

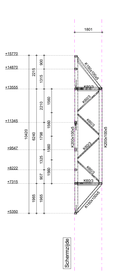

Aanzicht Vakwerkkolom E
schaal: 1 : 100

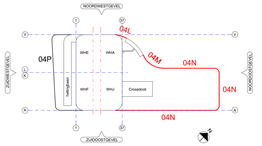

Alle aanzichten vanuit schermzijde bekeken

Project	**Distributiecentrum DSV Moerdijk (Schijngevel)**
	Technisch Ontwerp
Betreft	**Gevelaanzichten Deel 04 L+M+N**

Opdrachtgever	Bouwbedrijf Vrolijk Breda		
Architect	Bouwbedrijf Vrolijk Breda		
Constructeur	Brio	Getekend	JPW
Schaal	1:200	Formaat	841x1700
Datum	18-10-2024	Status	Definitief
Projectnummer		Fase	Staat
A22-085		**TO**	**SG601**

Ter controle 05-07-2024

PELECON structural engineers
Baronieweg 7a, 3831 BR Amersfoort ★ (033)20 277 30 36
info@pelecon.nl ★ WWW.PELECON.NL

Alle rechten worden uitgeoefend overeenkomstig DNR 2011 (1e herziening 2013)