




04 P - Gevelaanzicht as-10 tm 52

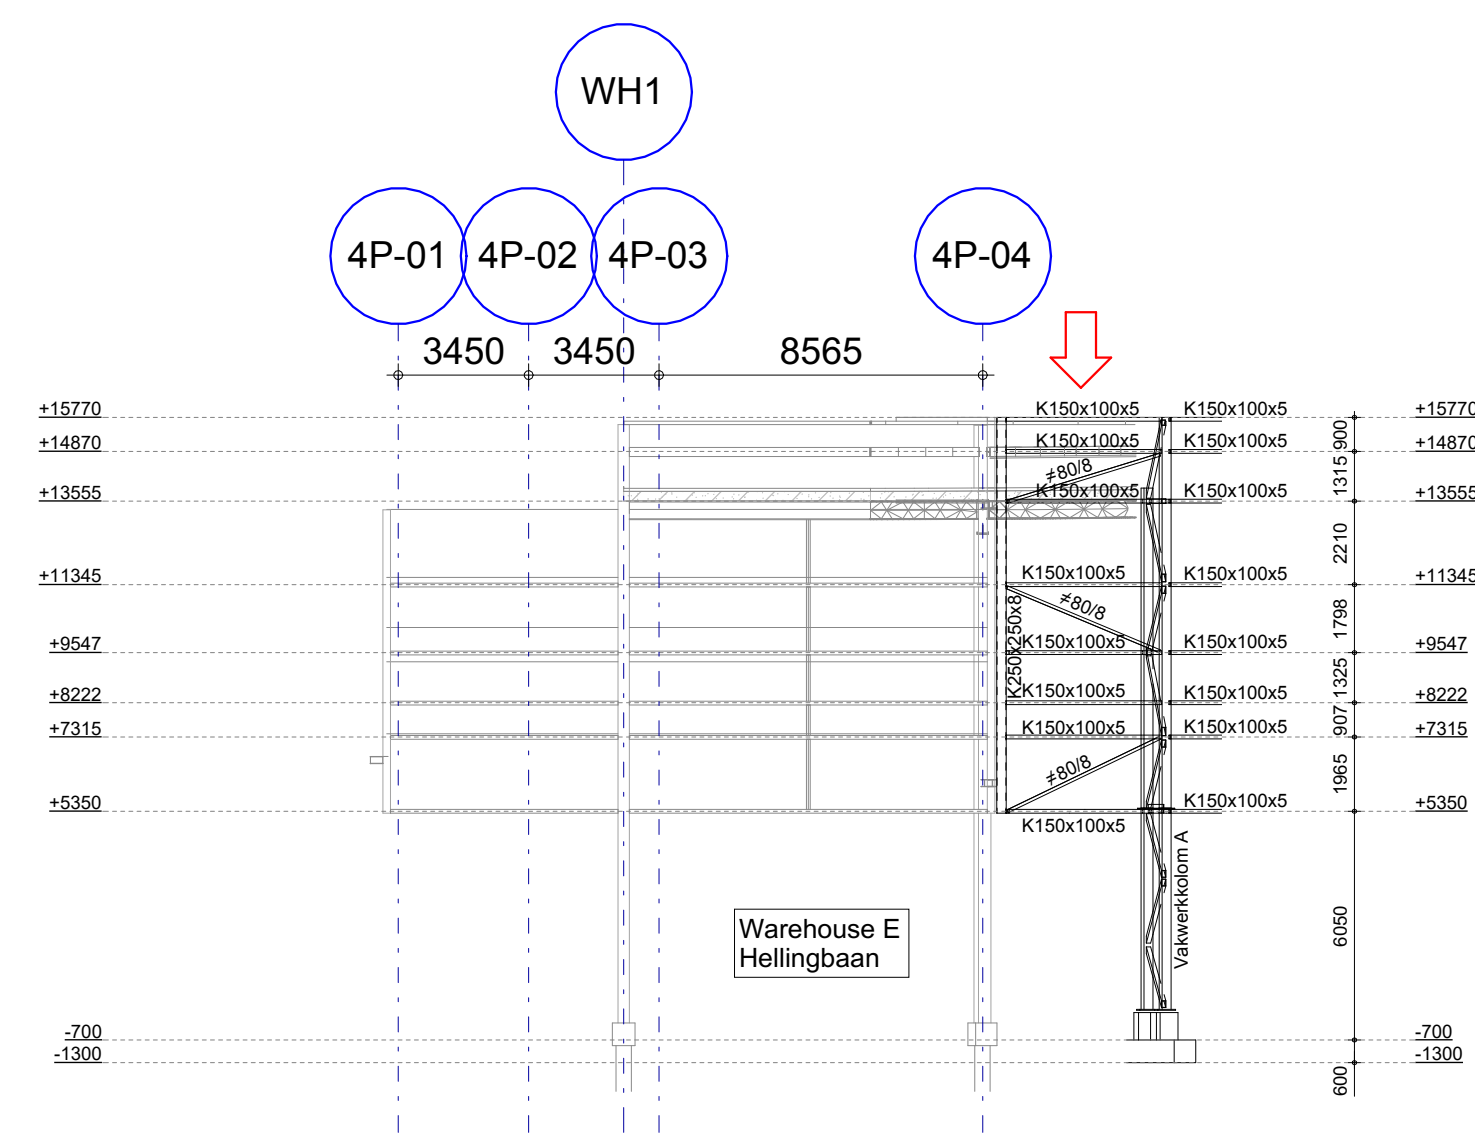


04 P - Gevelaanzicht as-01 tm 05

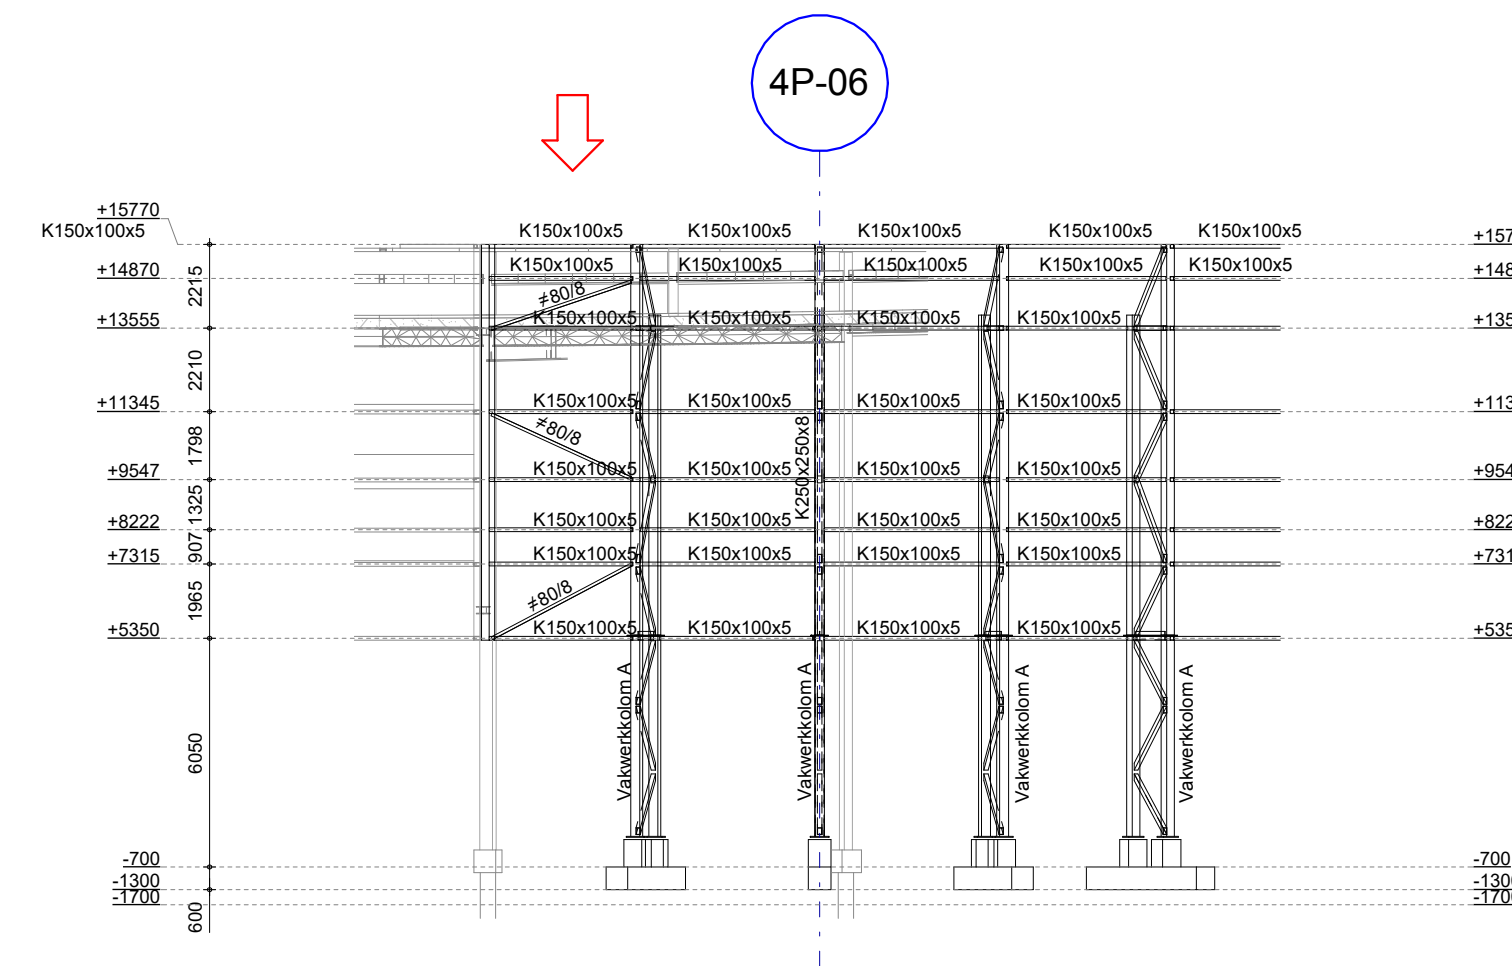

04 P - Gevelaanzicht as-04 tm 08

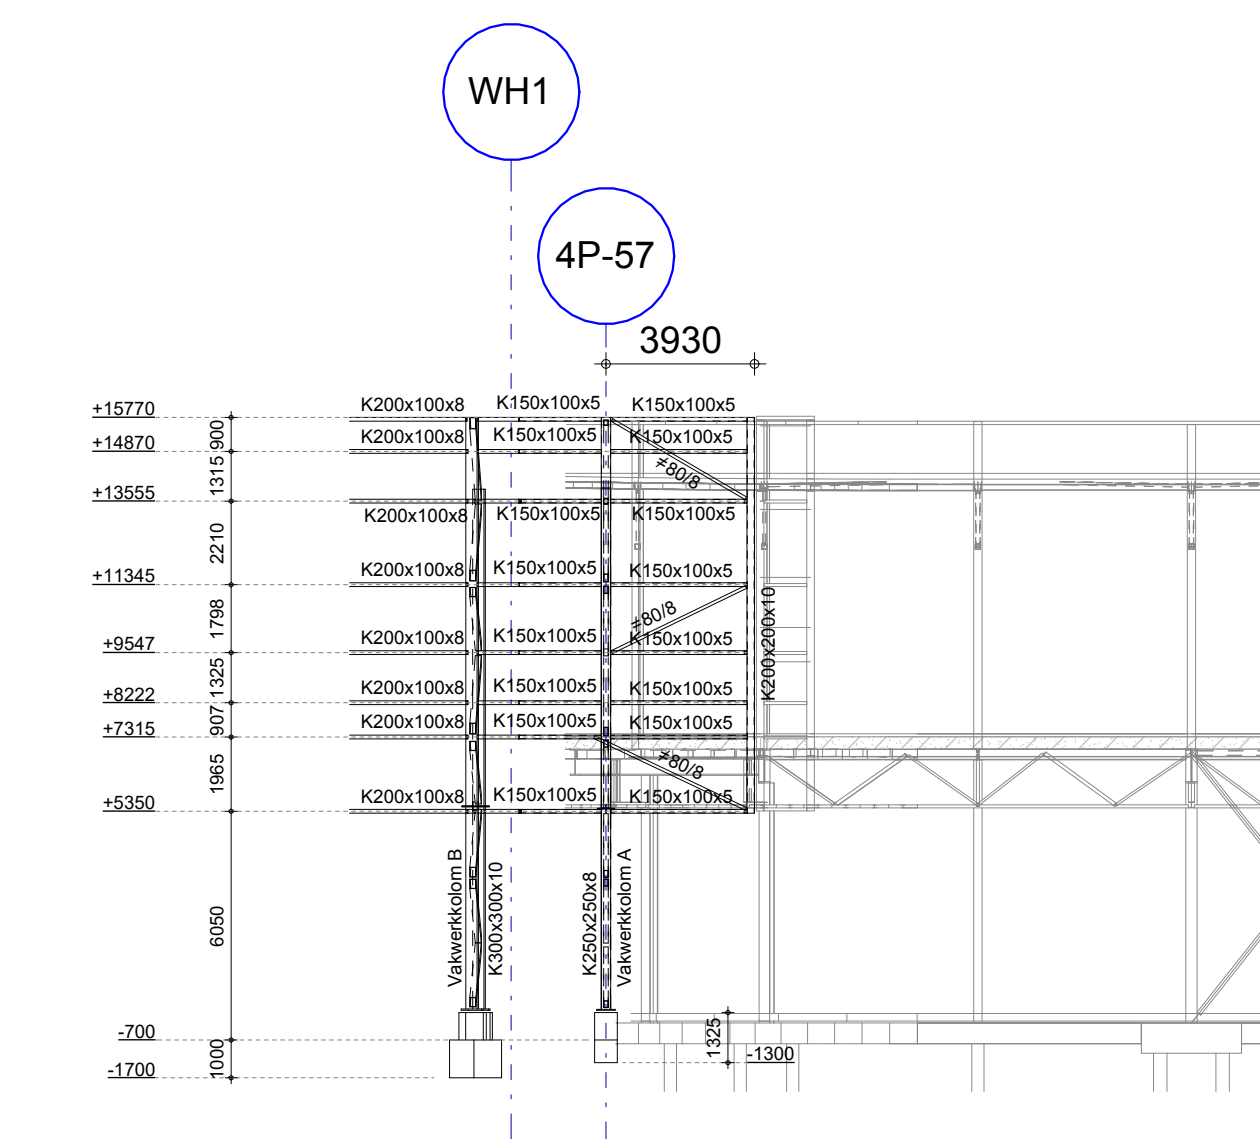

04 P - Gevelaanzicht as-56 tm 57

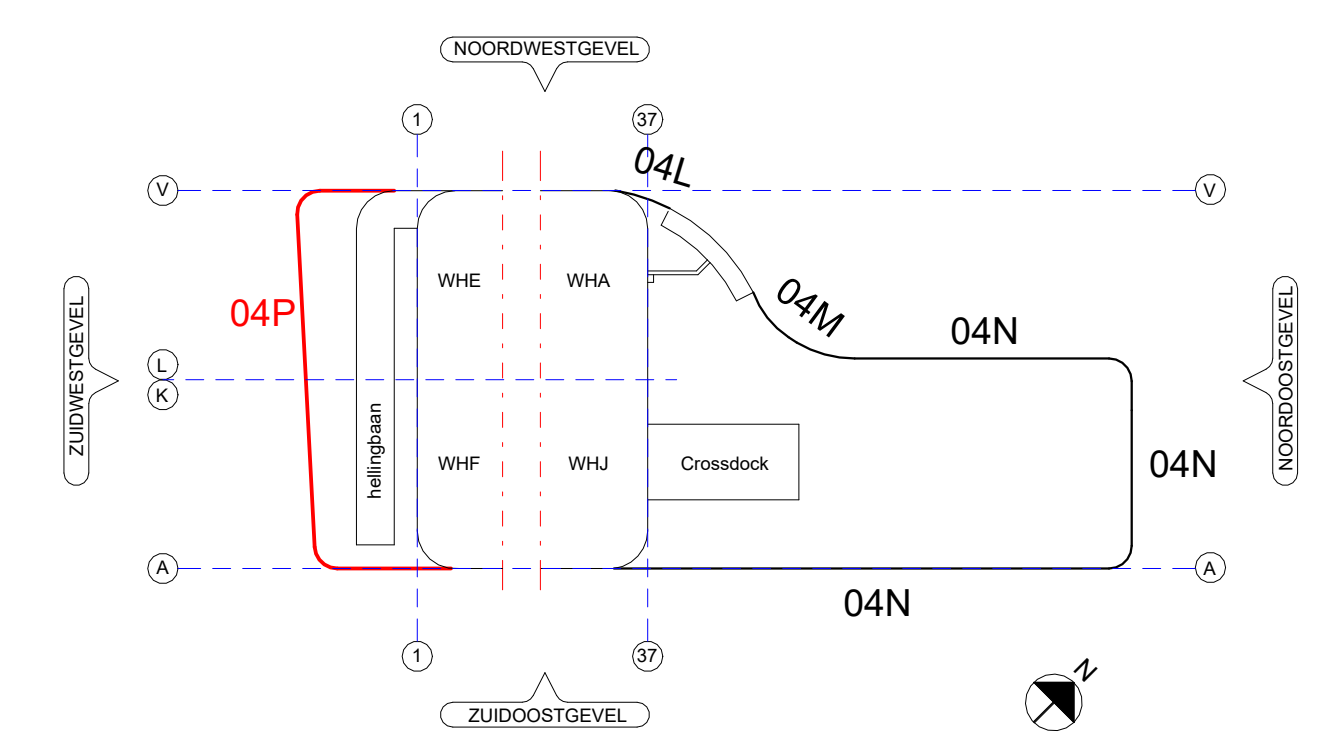

Alle aanzichten vanuit schermzijde bekeken

Project **Distributiecentrum DSV Moerdijk (Schijngel)**

Technisch Ontwerp

Betreft **Gevelaanzichten Deel 04 P**

Deel : **L / M / N**

Opdrachtgever **Bouwbedrijf Vrolijk Breda**

Architect **Bouwbedrijf Vrolijk Breda**

Constructeur **Bno** Getekend **JPW**

Schaal **1:200** Formaat **B4 1x1300**

Datum **18-10-2024** Status **Definitief**

Projectnummer **A22-085** Fase **TO** Blad **SG602**

