




aanzicht as K01'

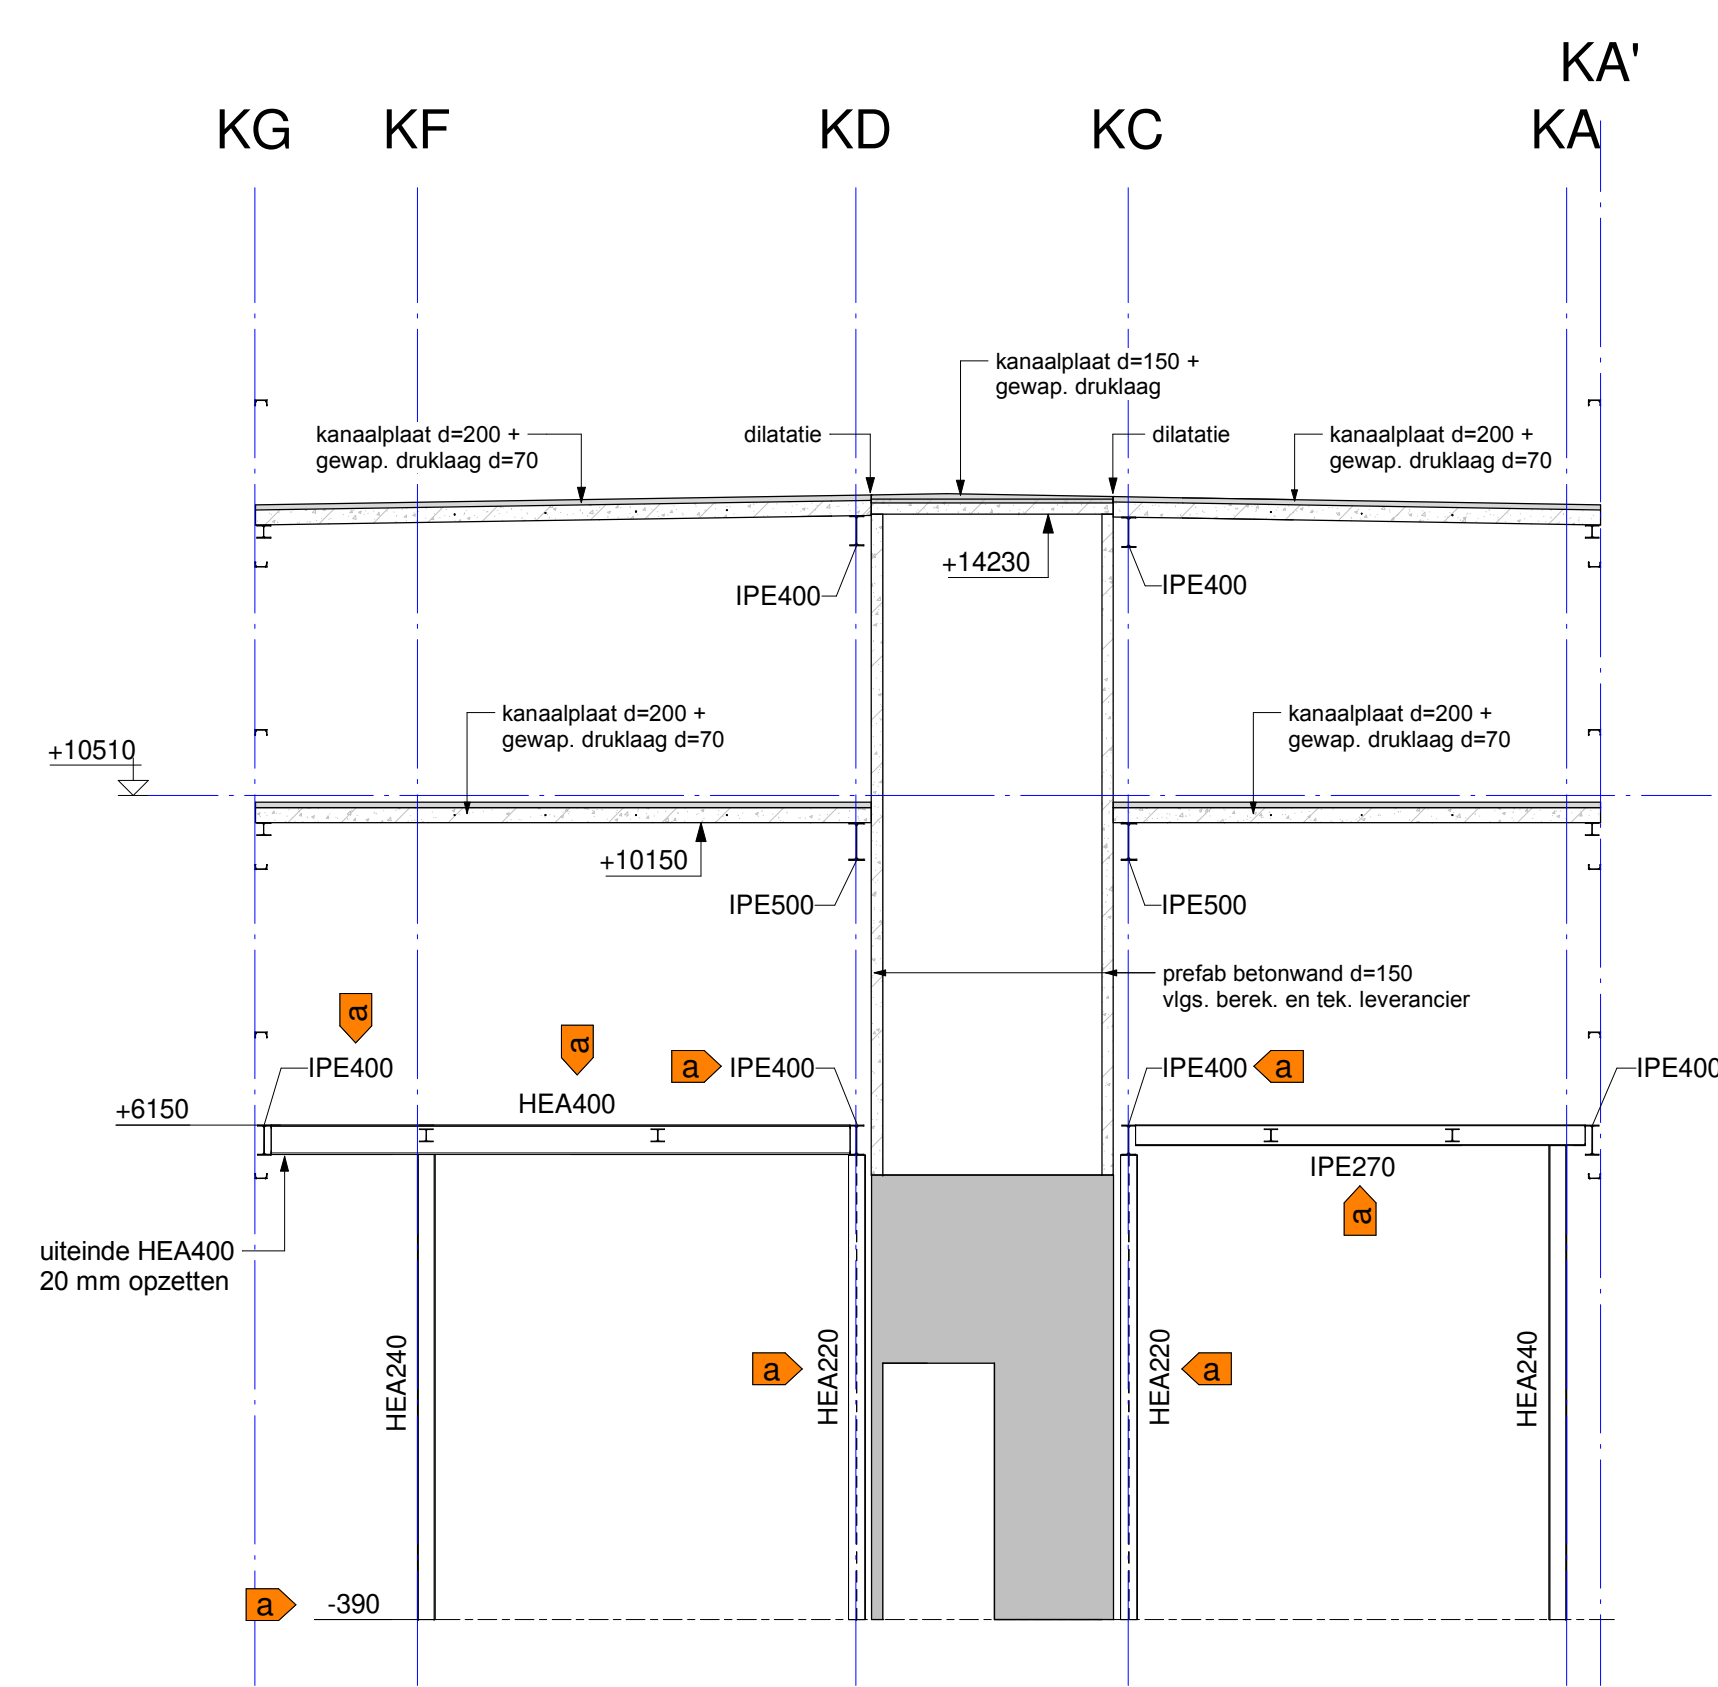


aanzicht as K03

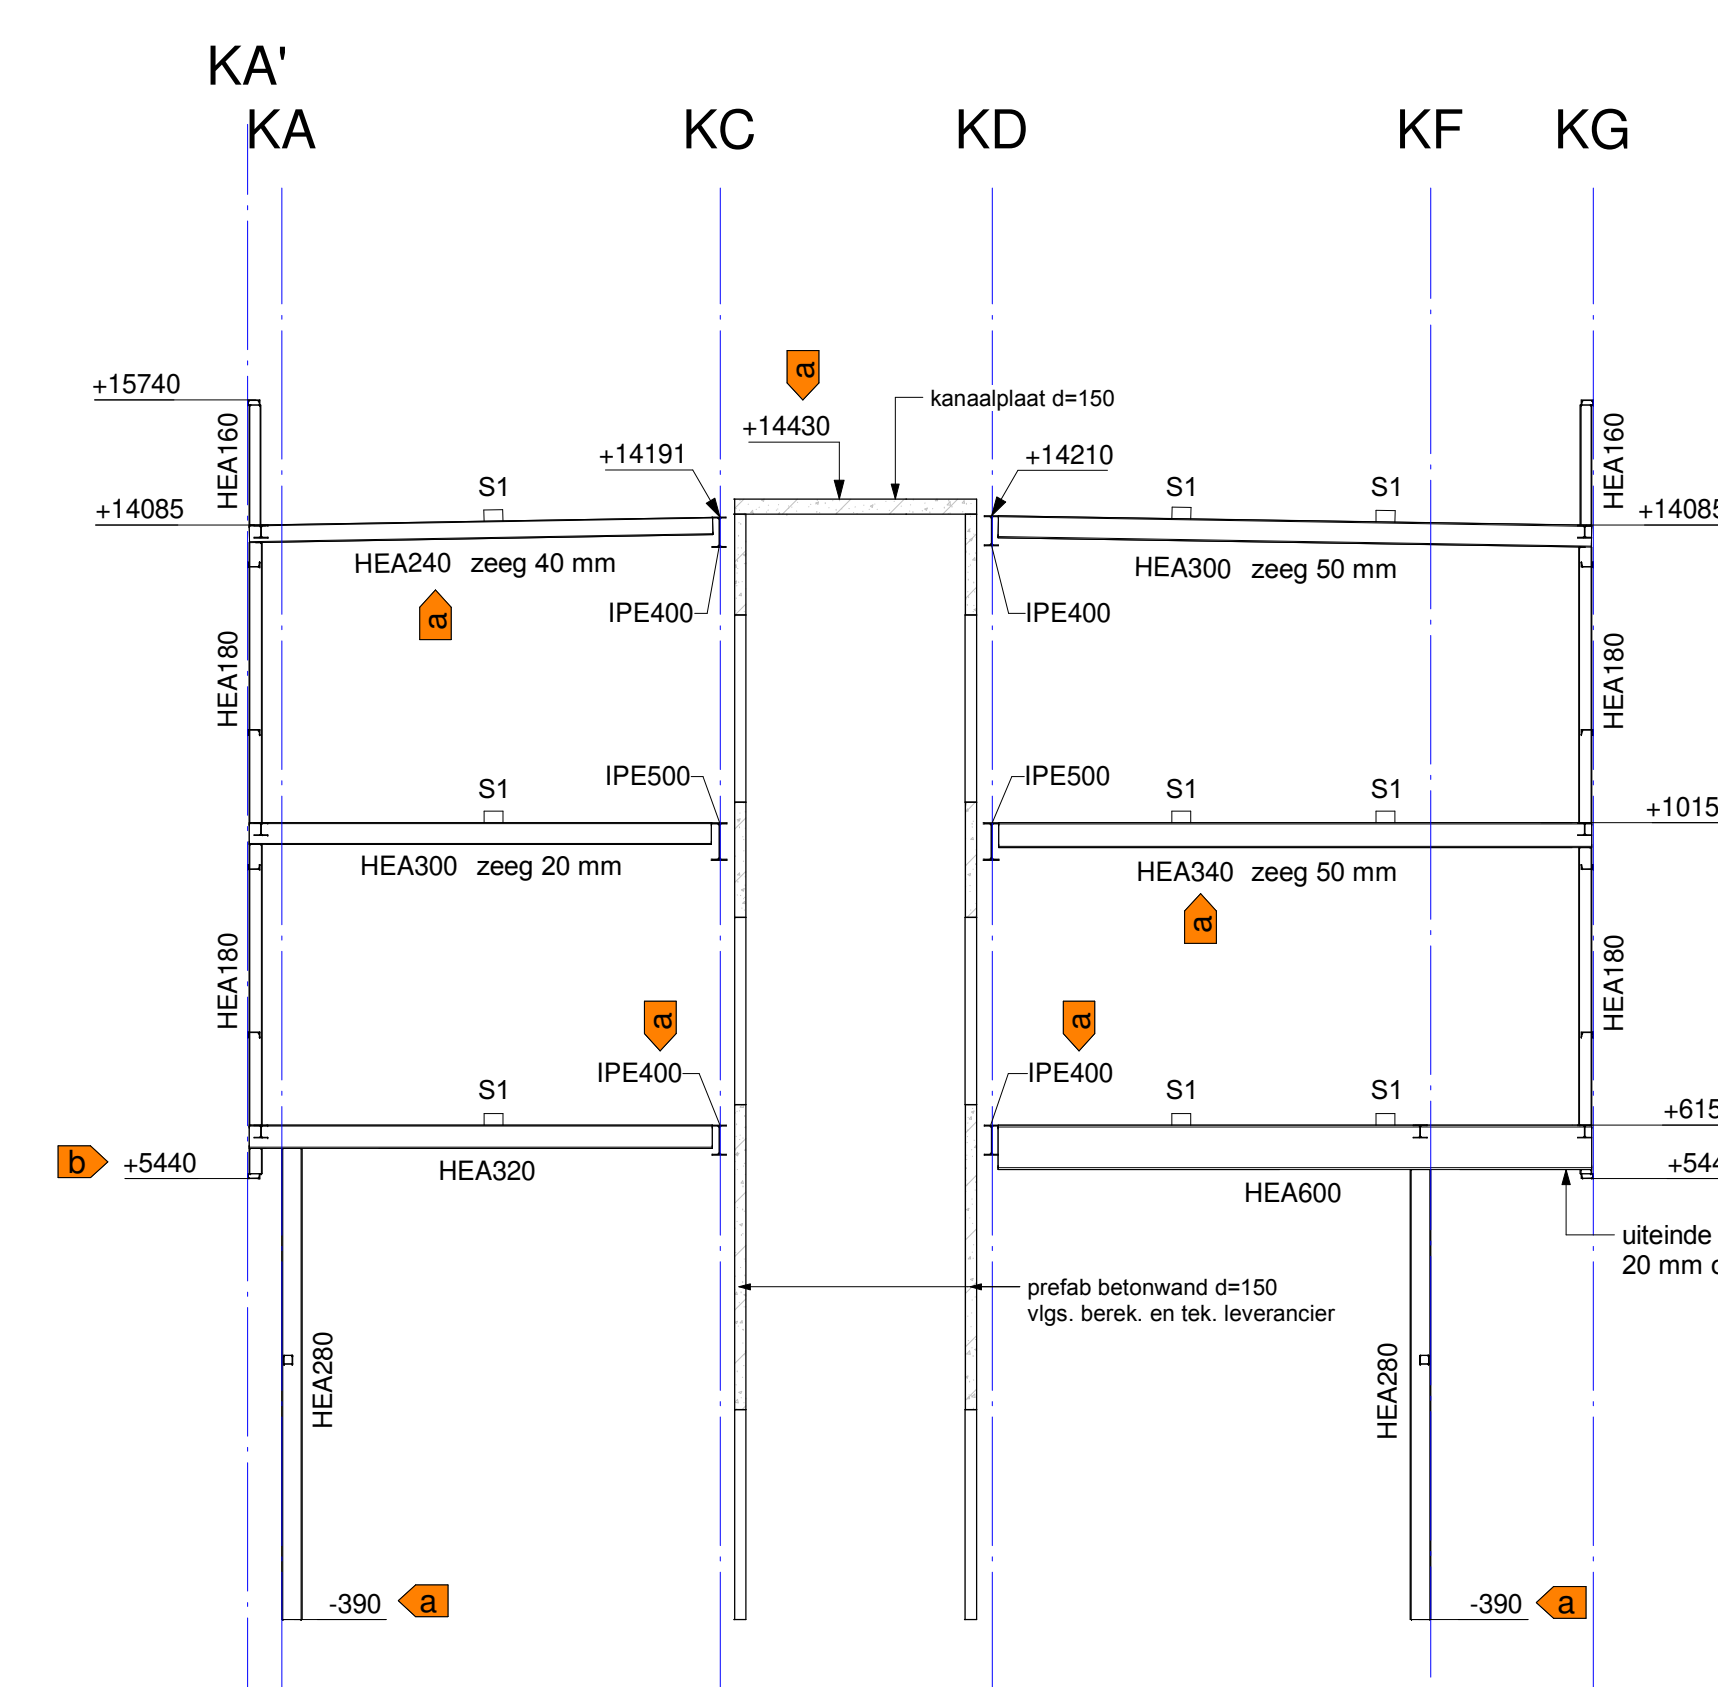


aanzicht as K02

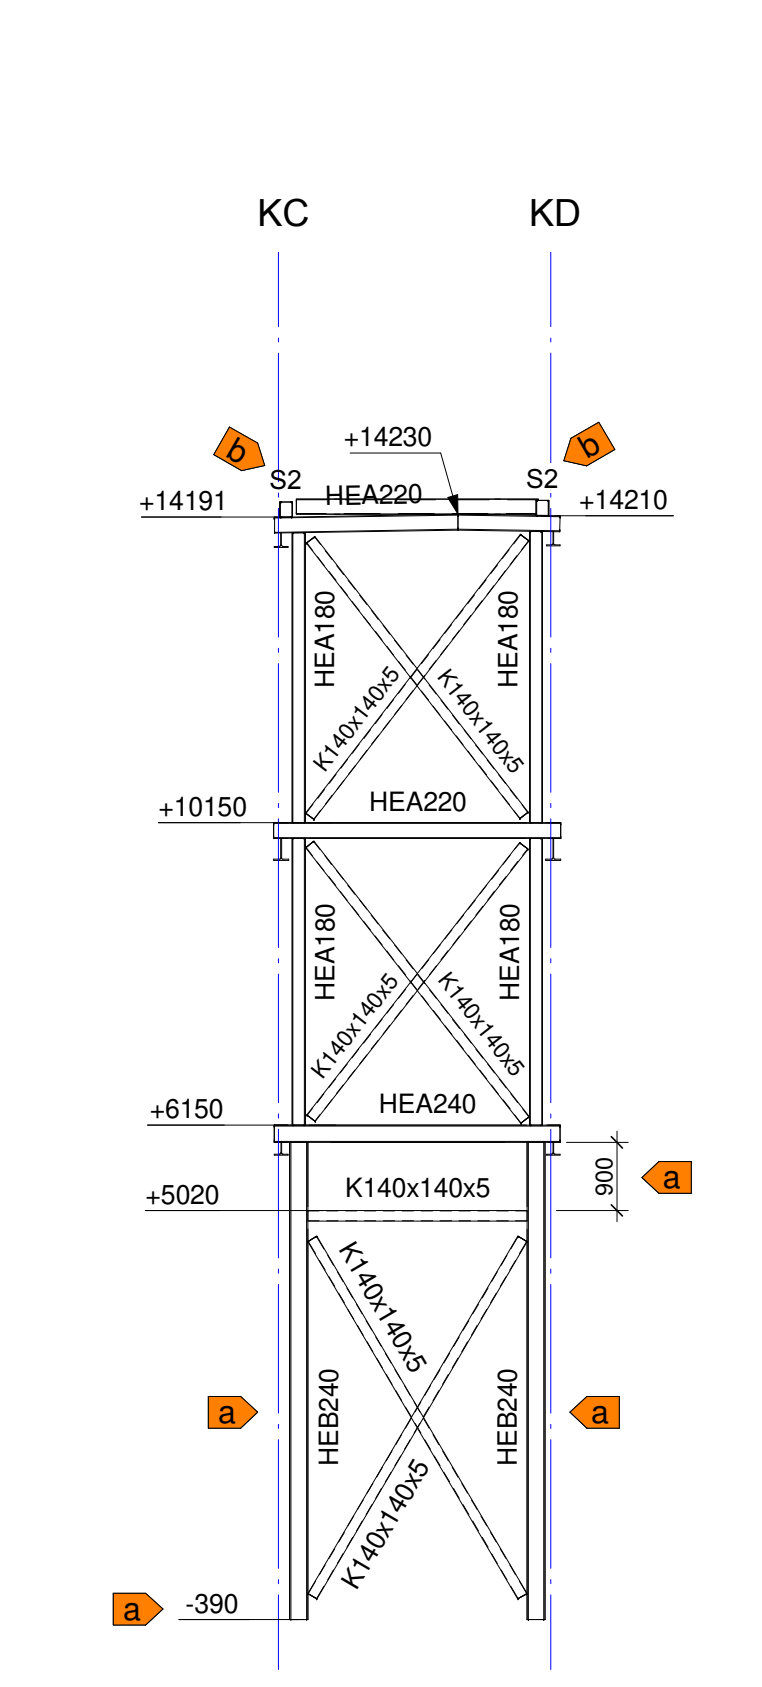


tussen as K02/K03

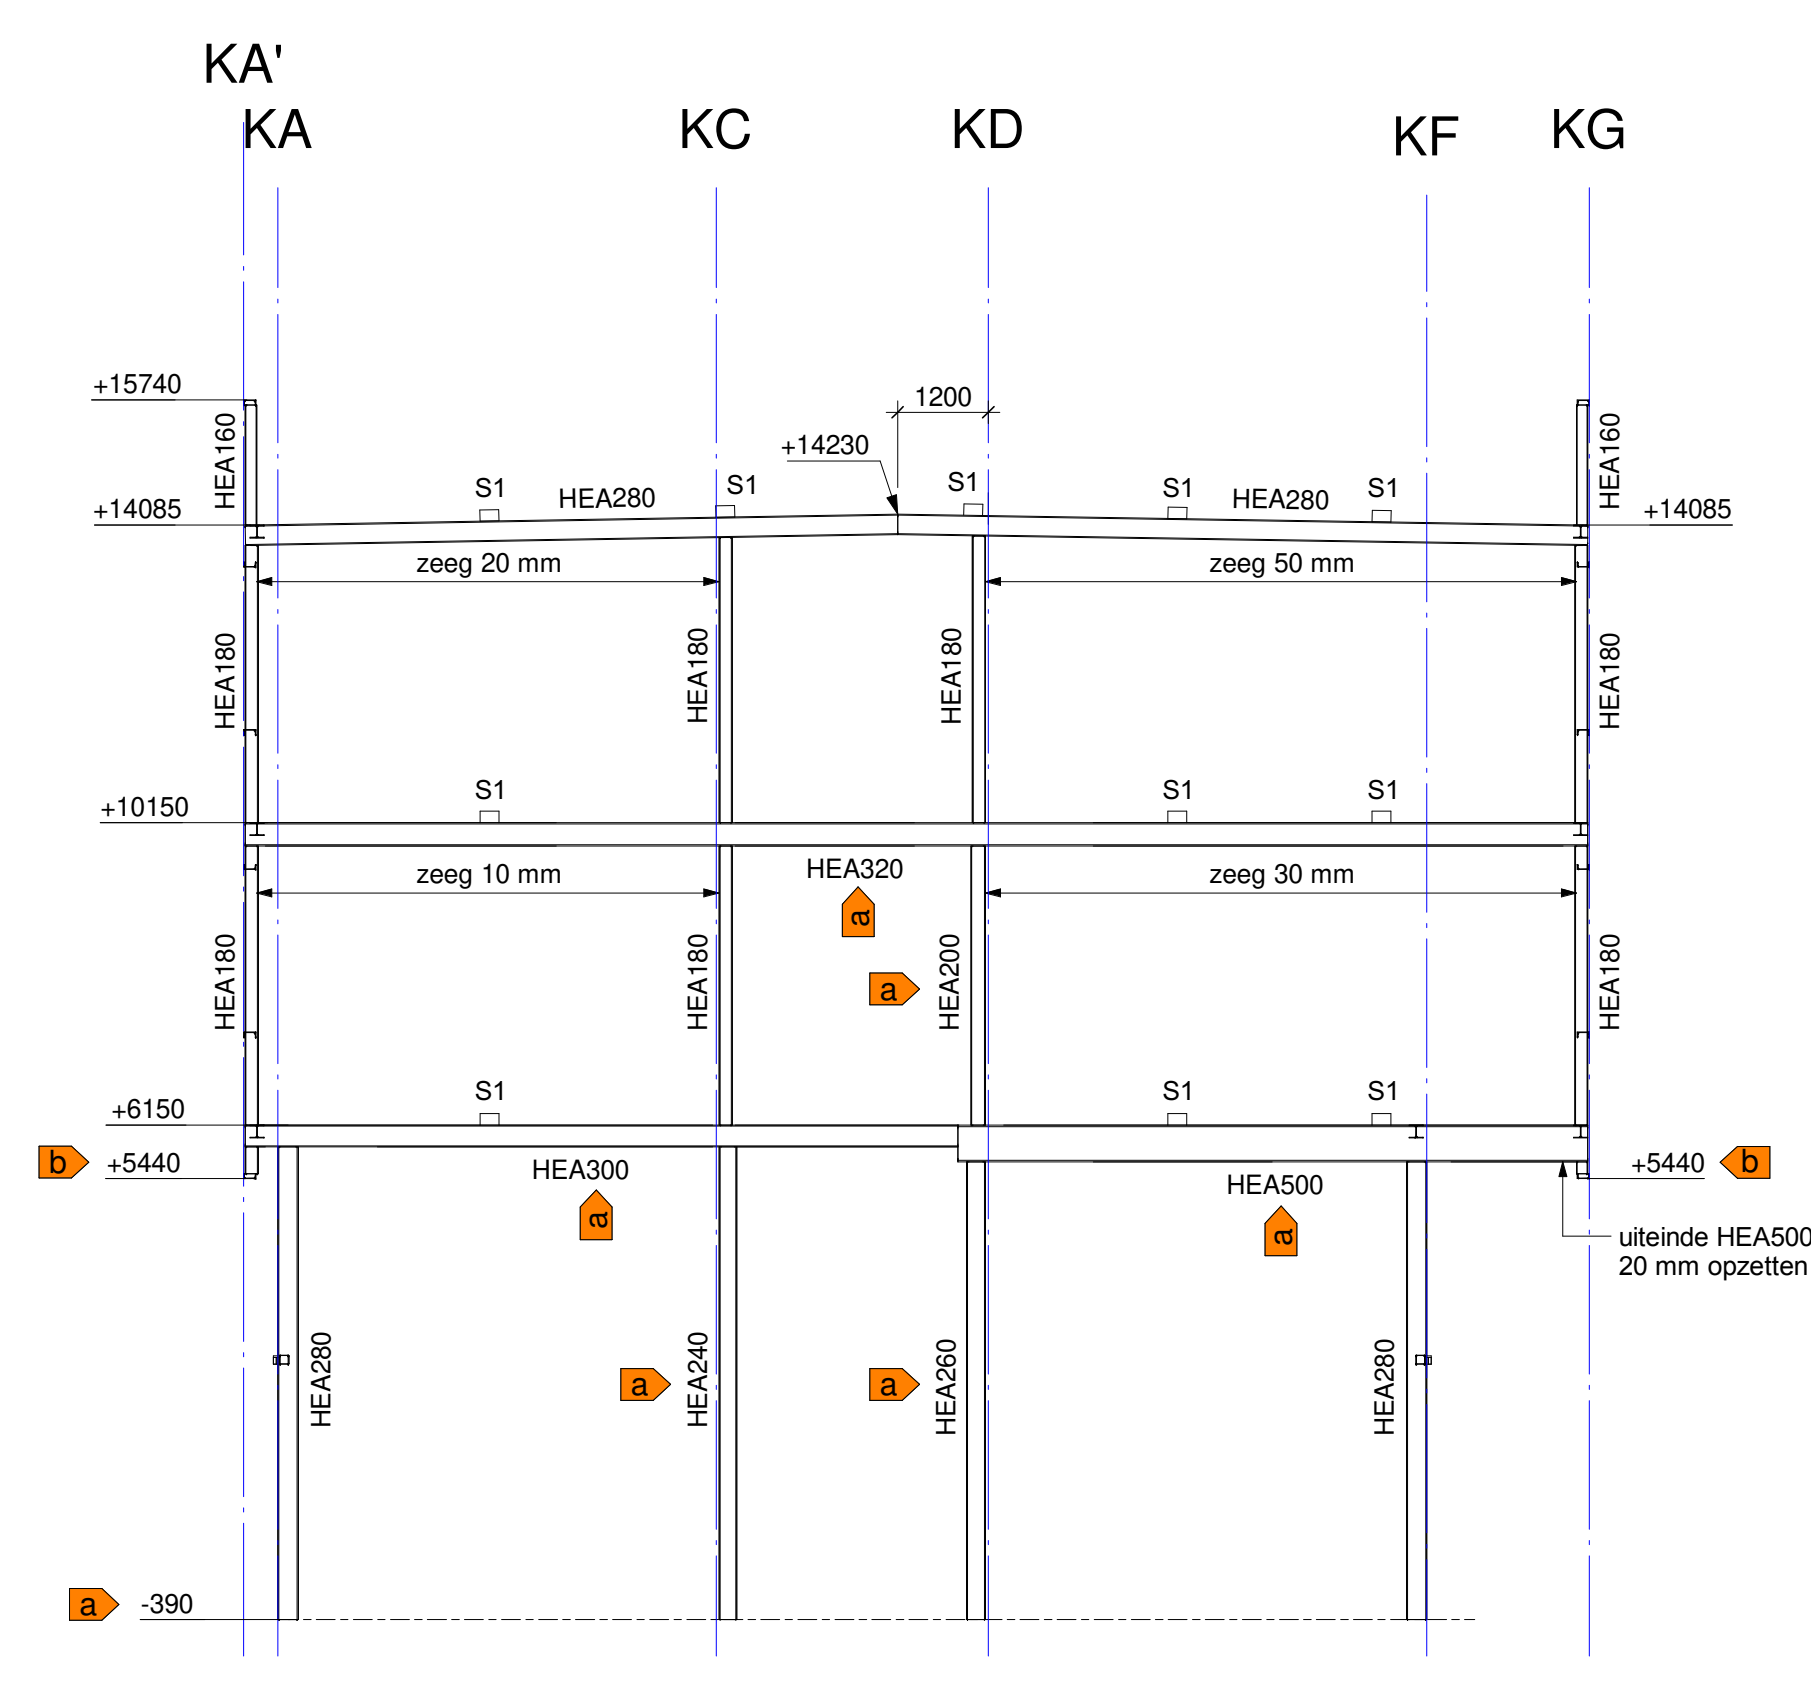


aanzicht as K03

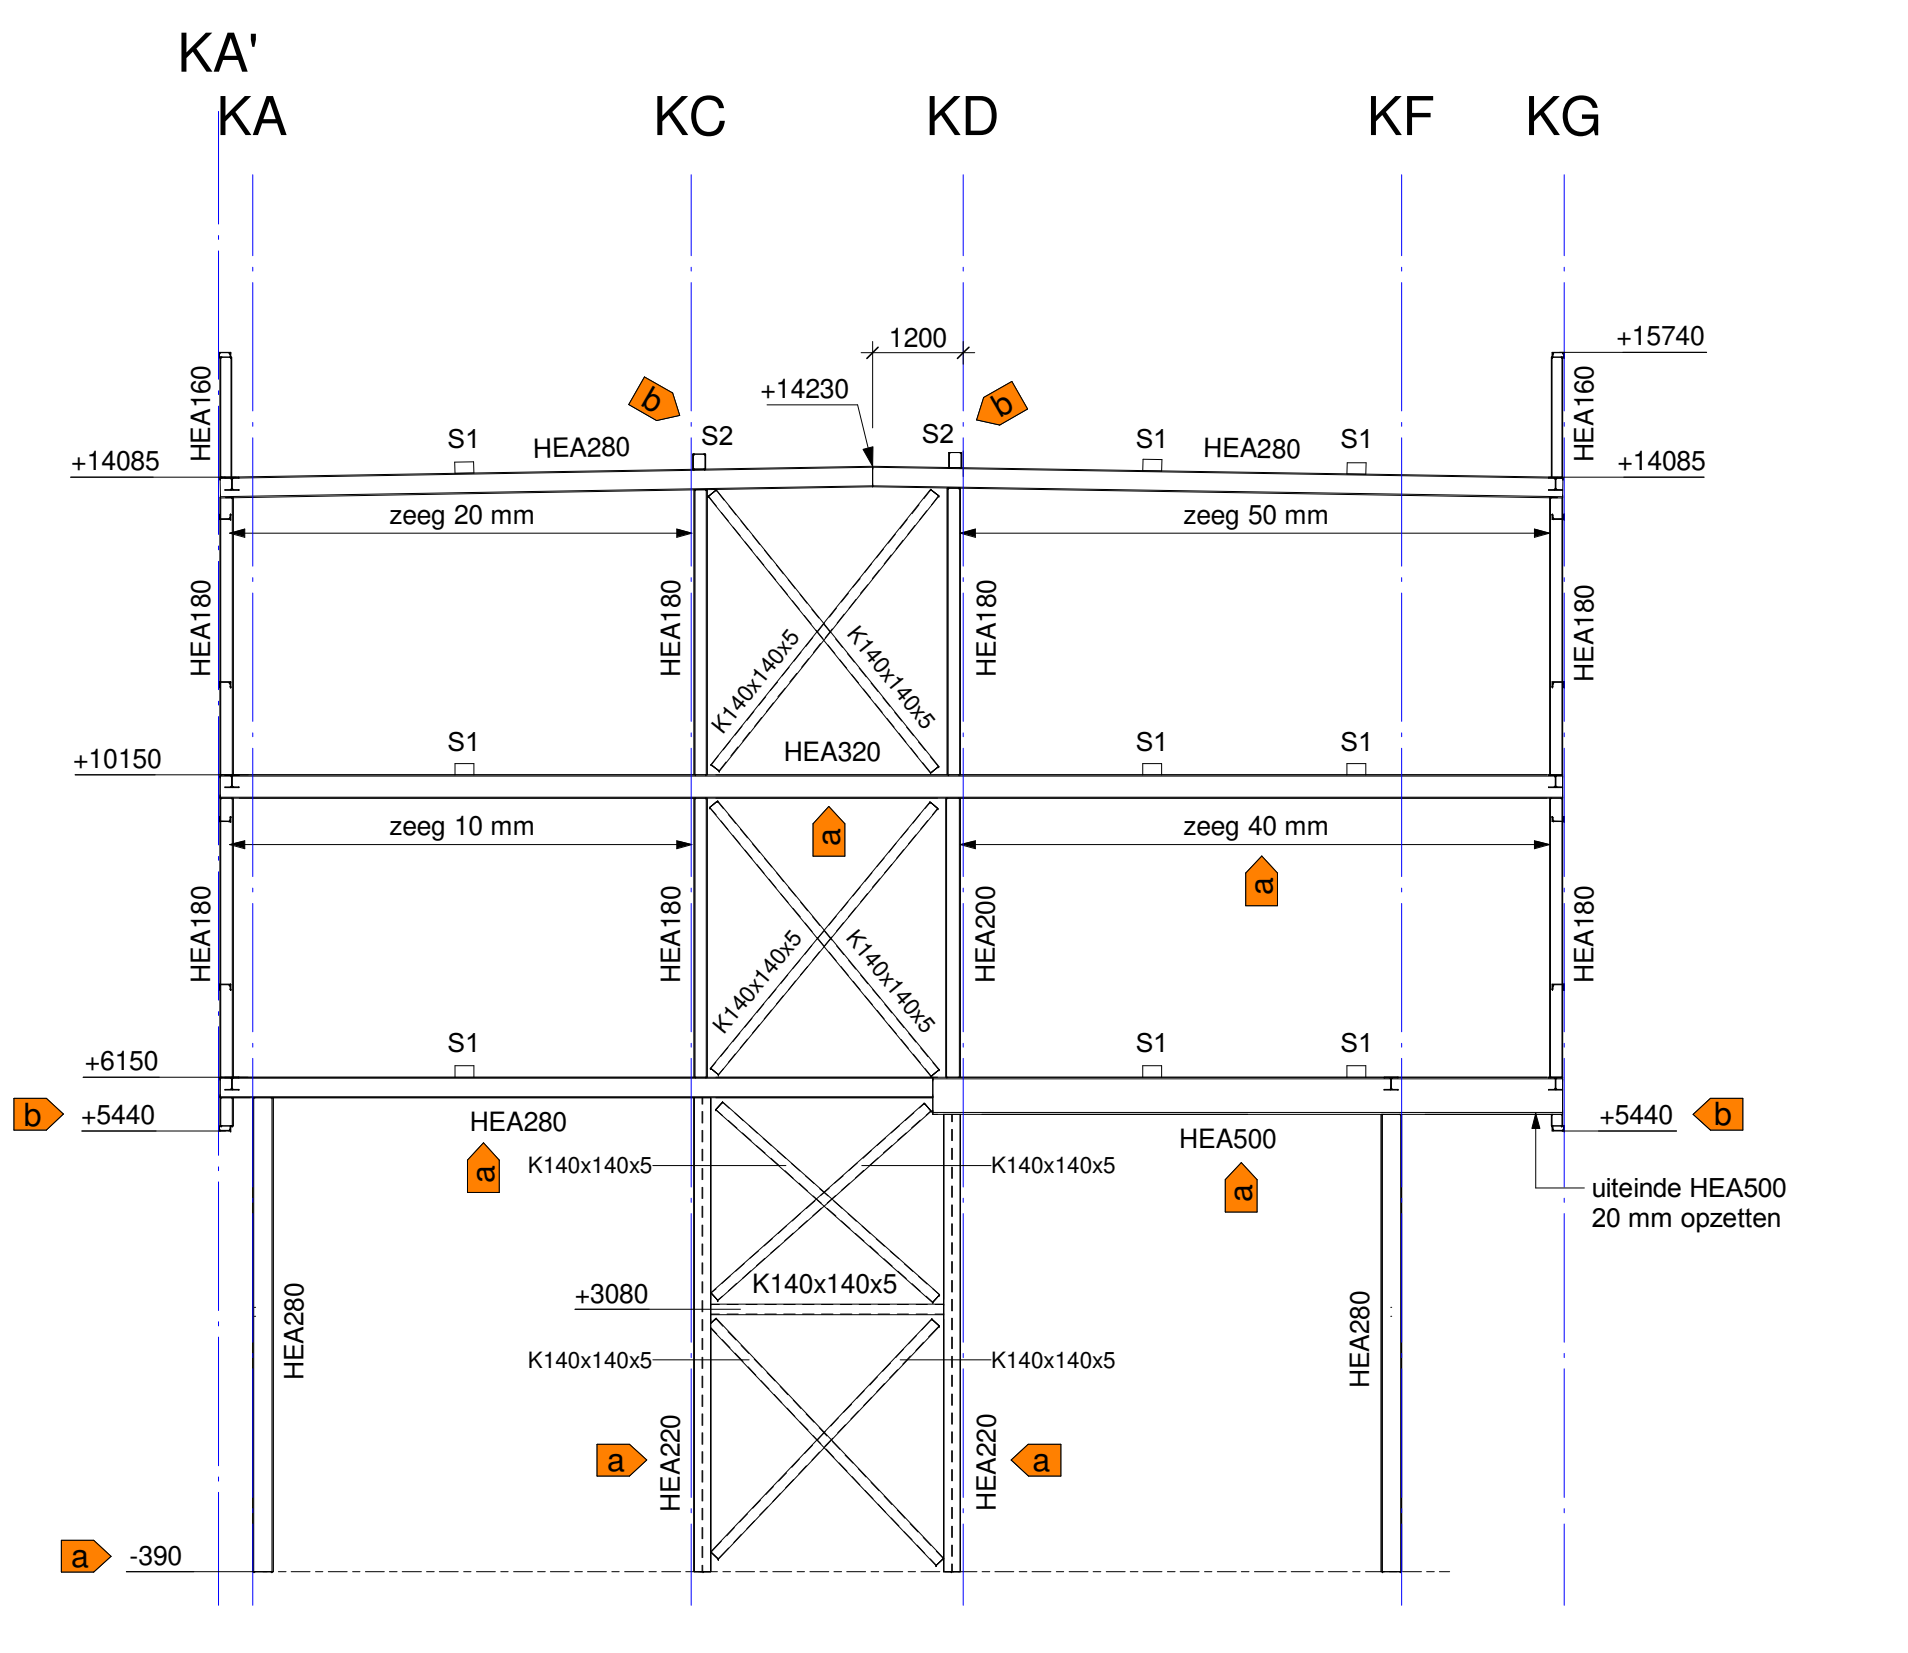


aanzicht as K04

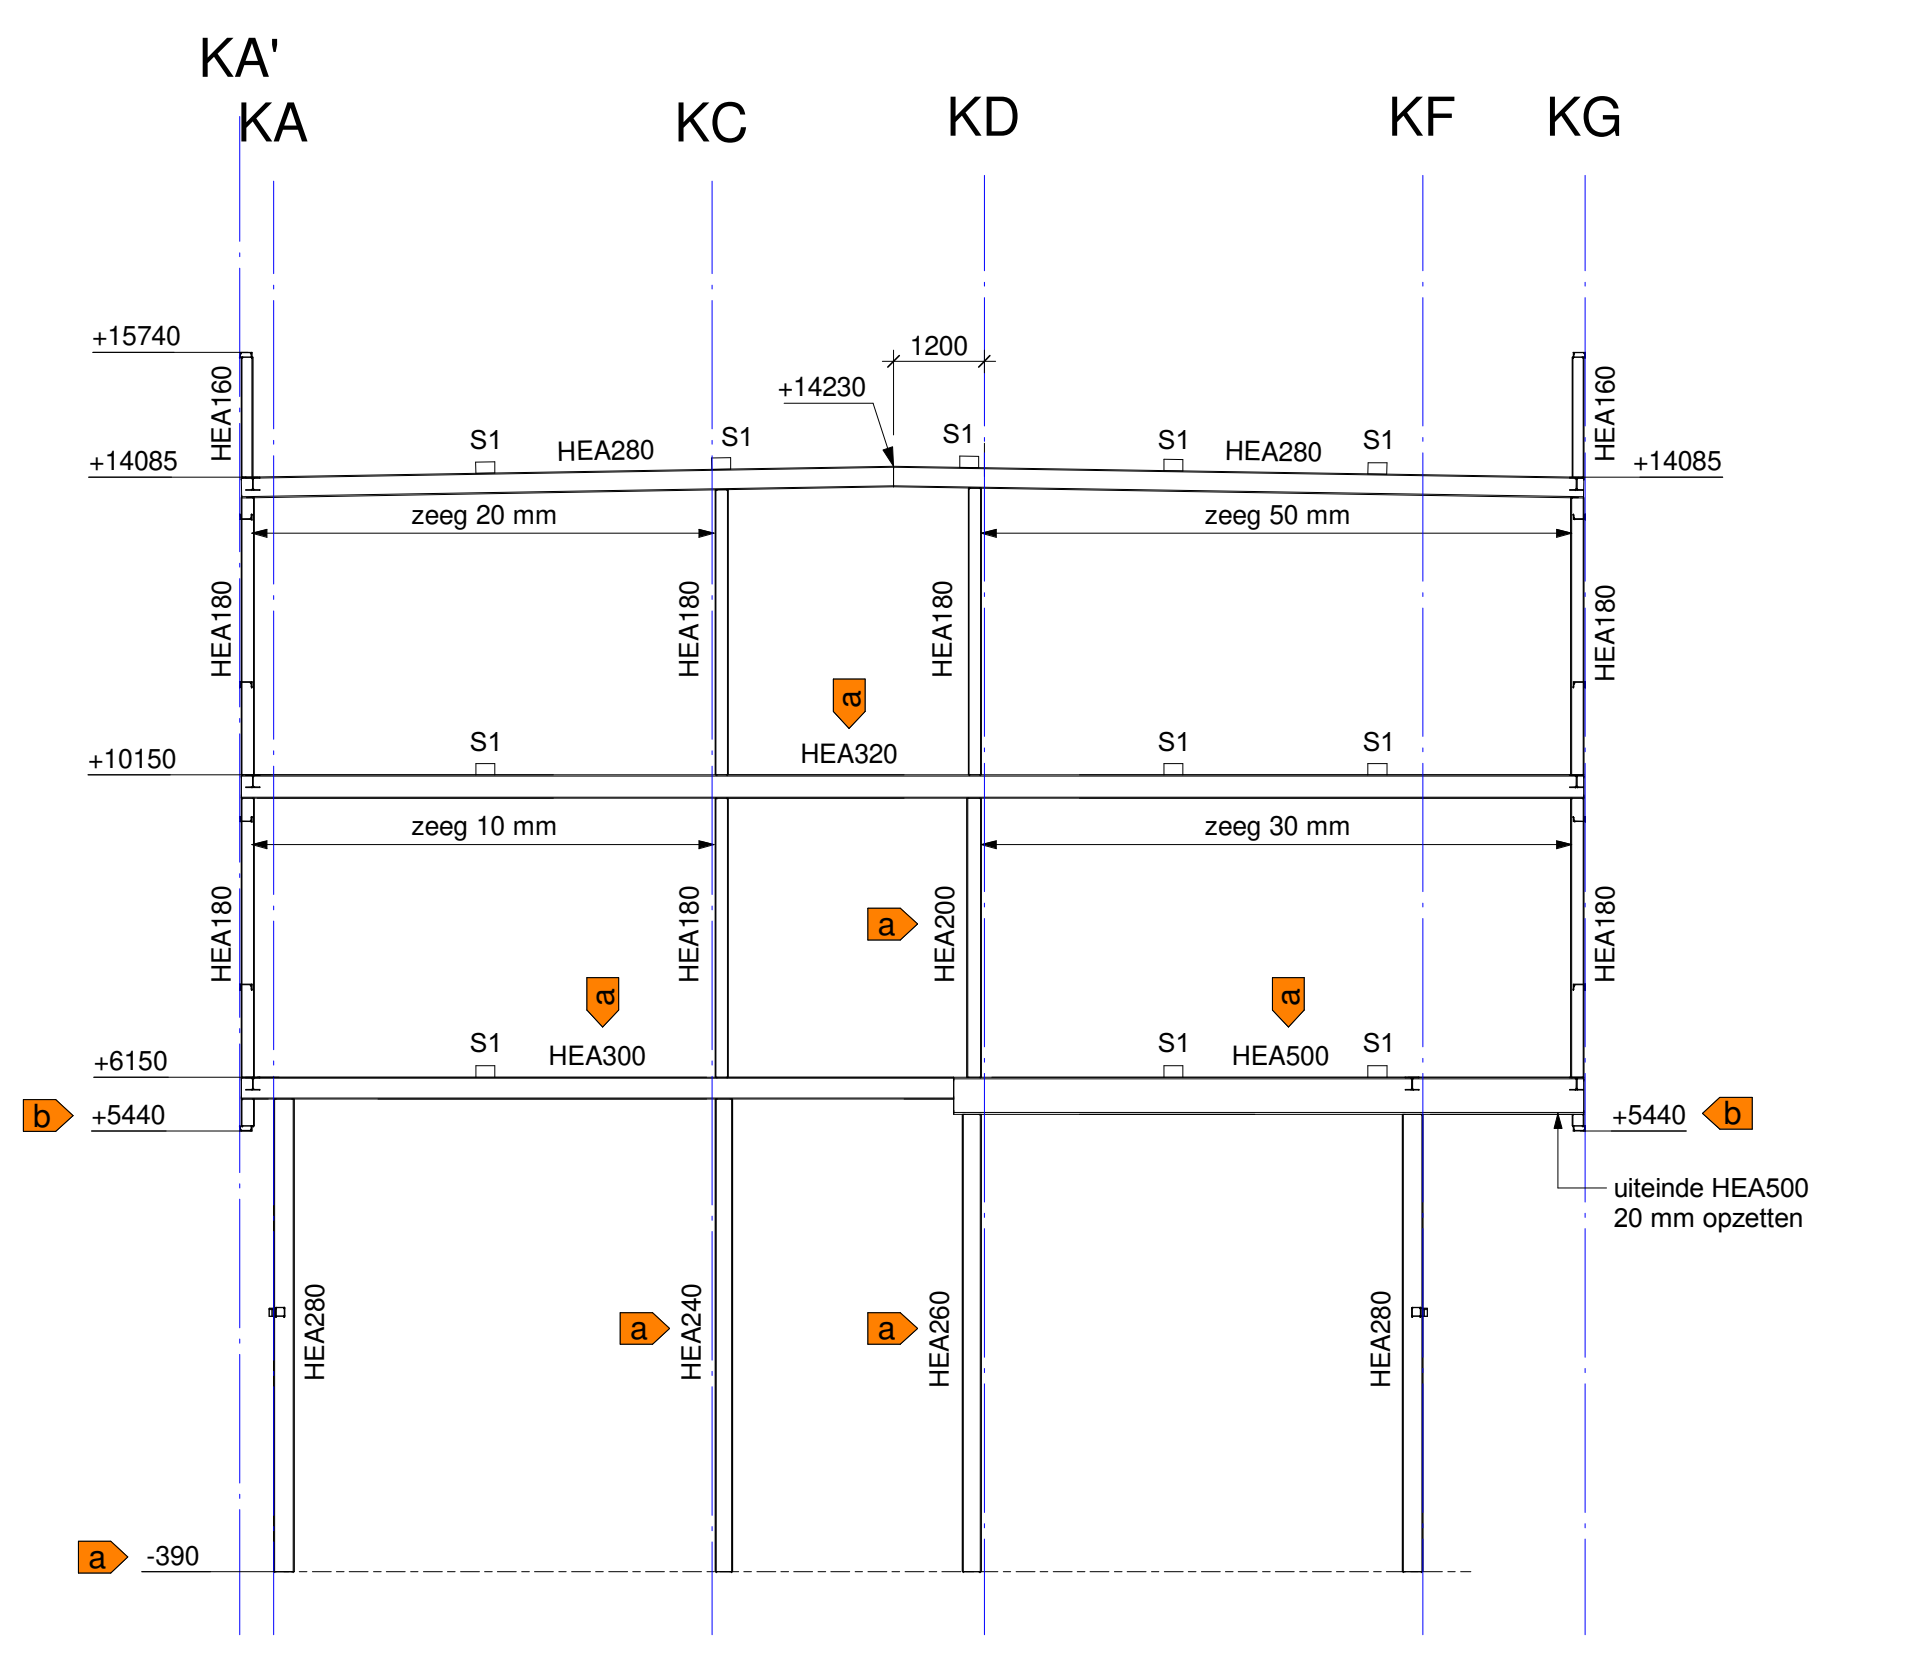

aanzicht as K05

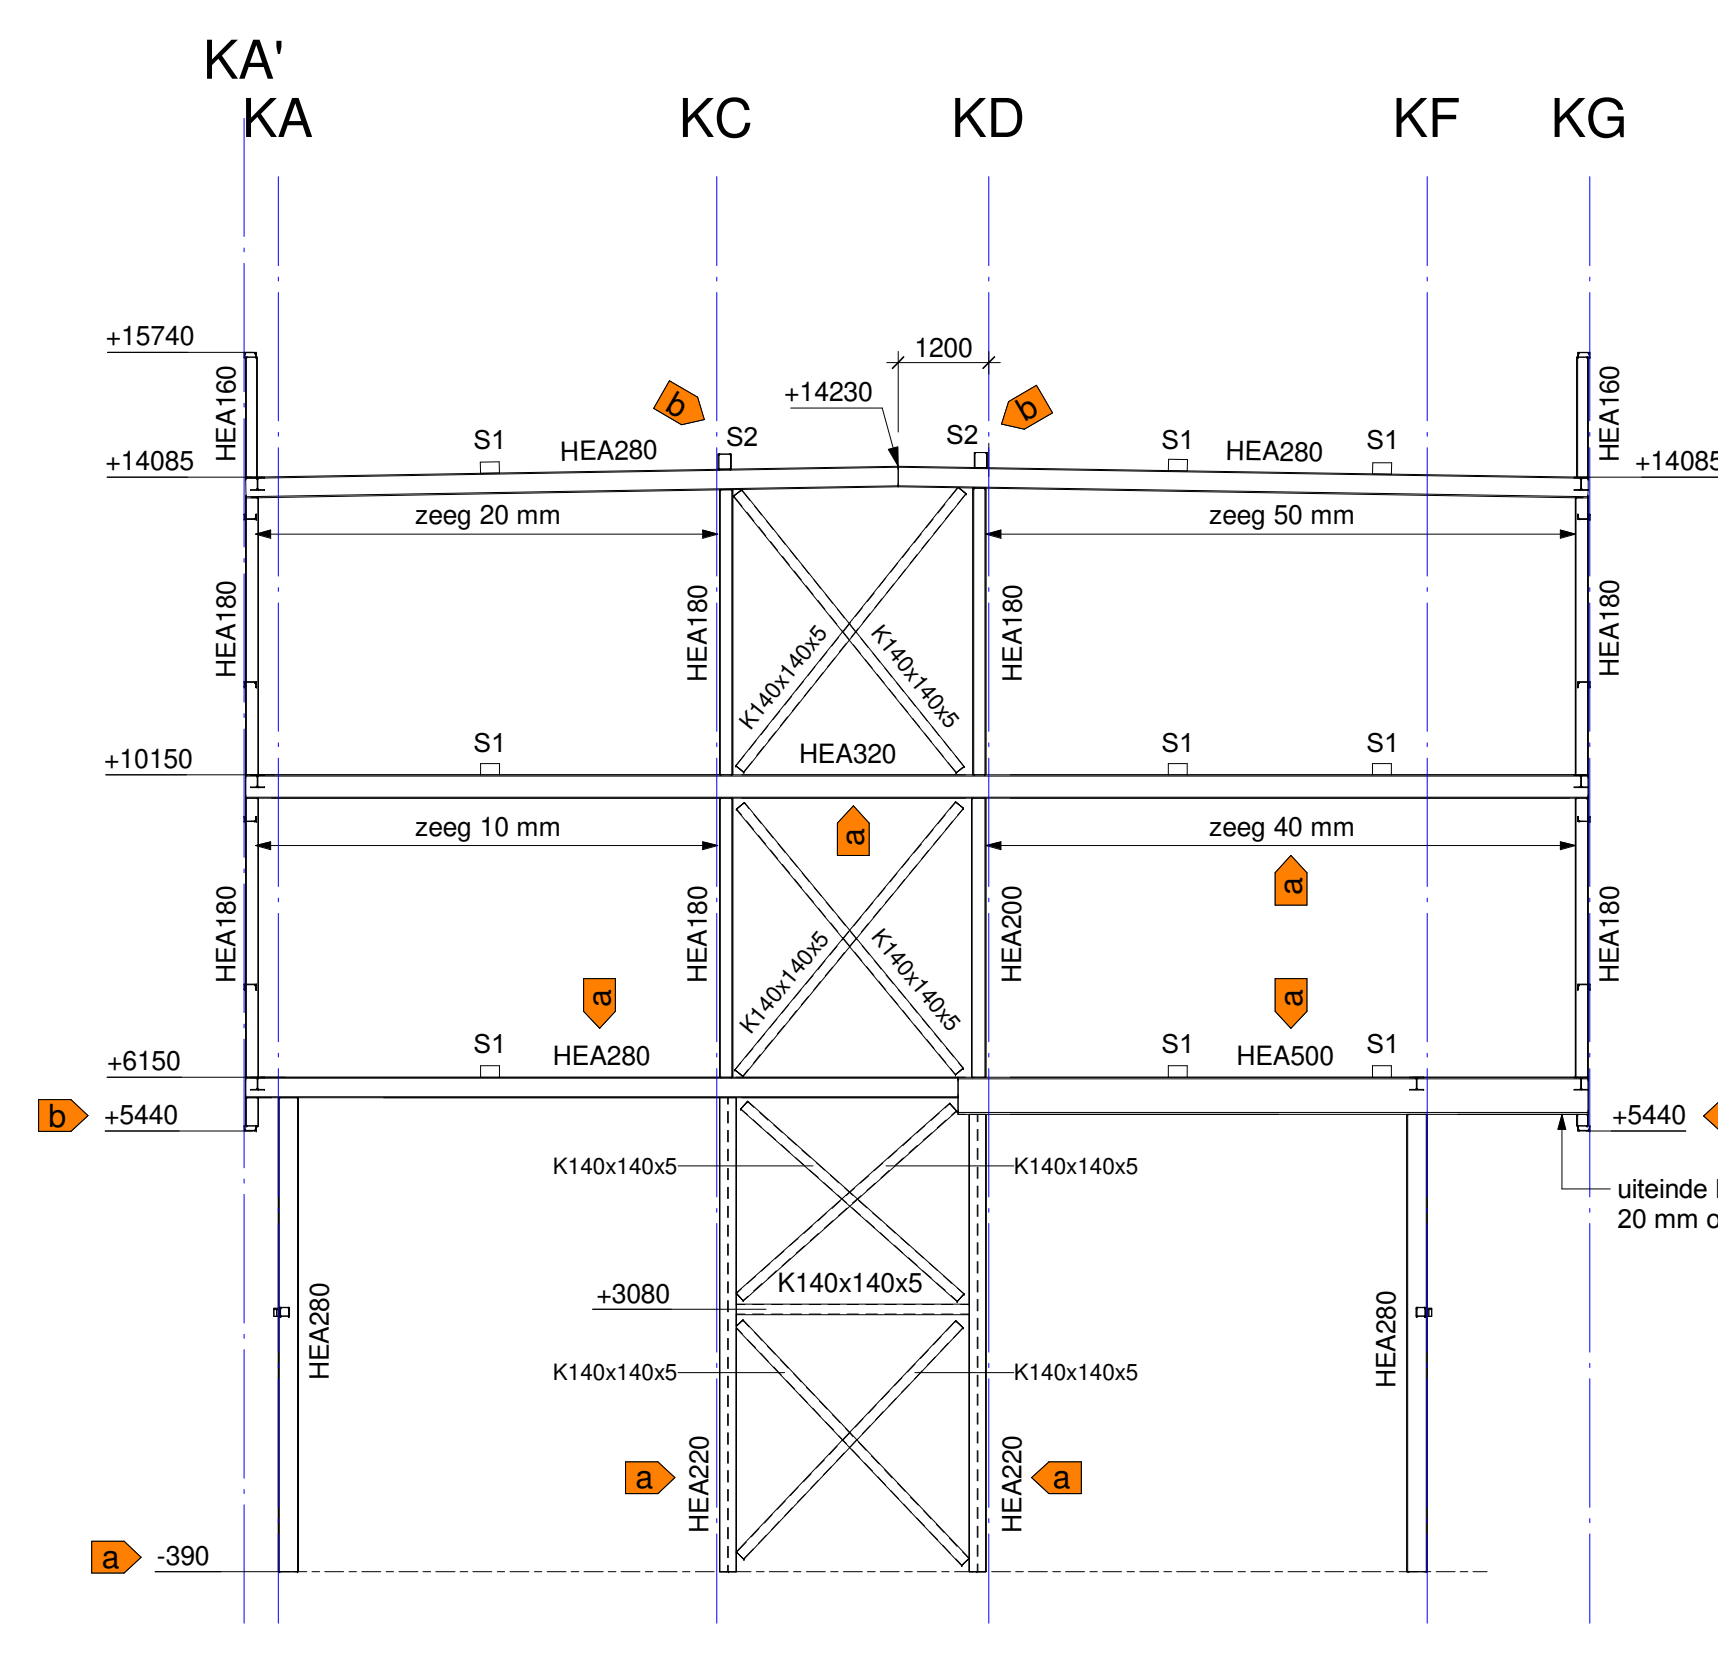


aanzicht as K06

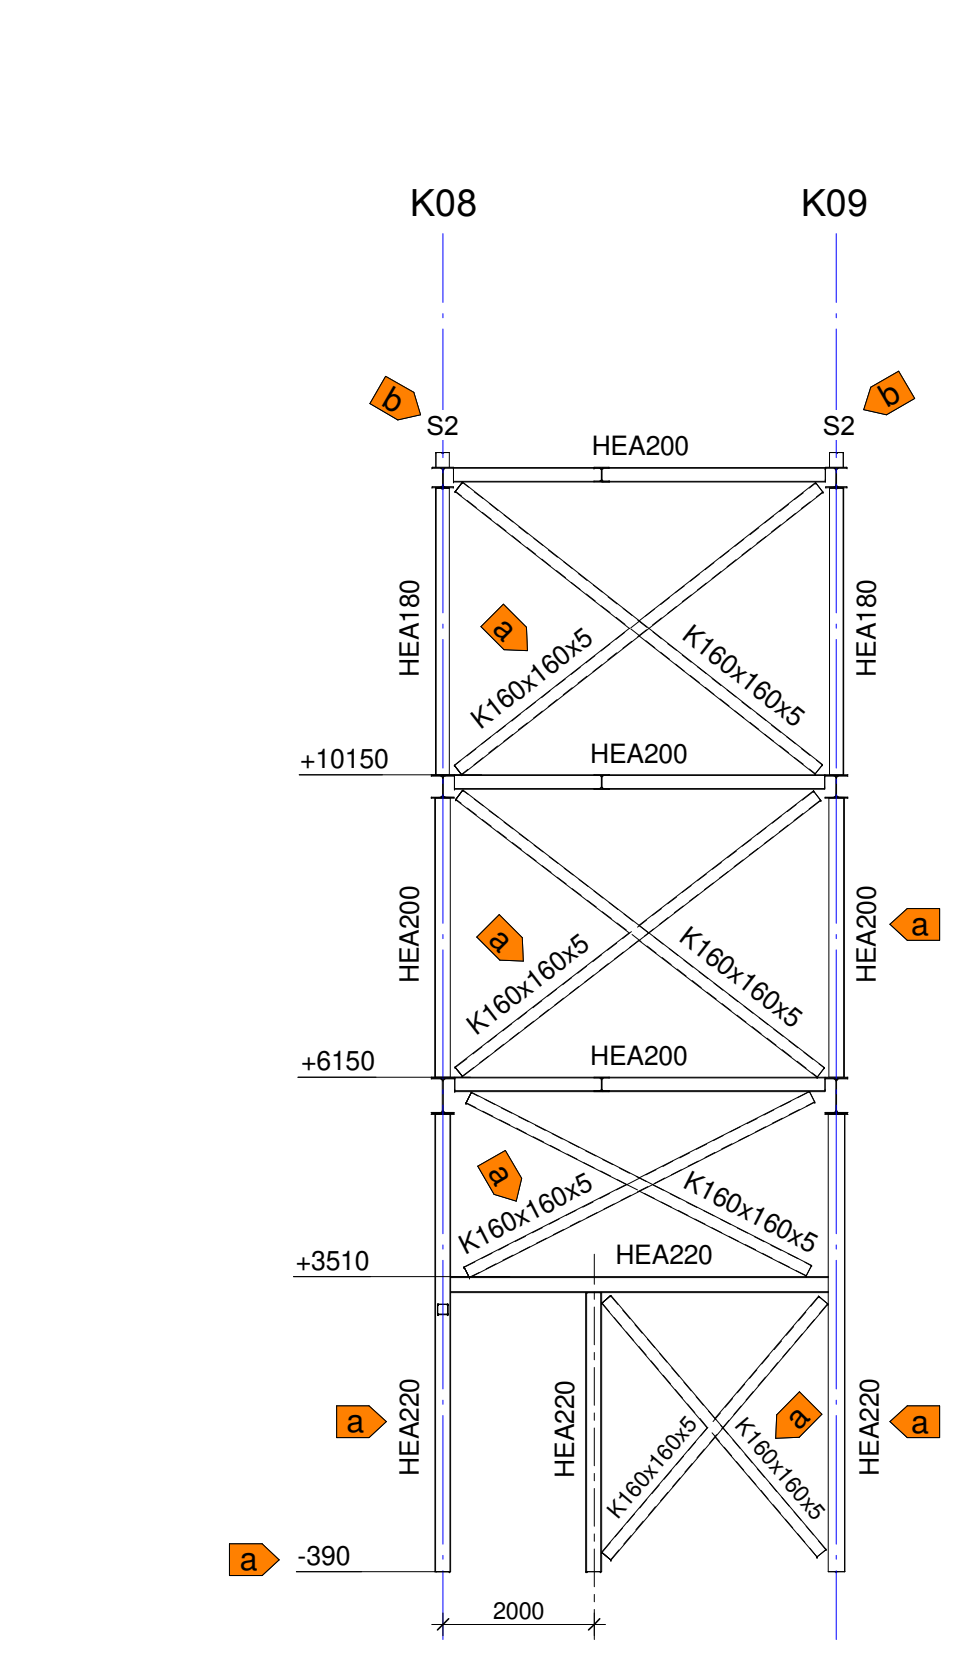


as KD tussen K08/K09

- staalkwaliteit : S355
- bouwkwaliteit : B3
- ankerwaliteit : 4.6 gerolde draad
- lassen : a-min = 4 mm
- conservering : volgens nadere opgave


- Detailberekeningen van de verbindingen ter controle aanbieden aan Pelecon.
- Liggers t.p.v. de oplegging voorzien van in te lassen schotten.
- Aan te lassen hoekijzers en/of stripstaal t.b.v. bouwkundige voorzieningen volgens opgave aannemer / architect en i.o.m. de leverancier van de staalconstructie.
- Liggende UNP profielen te voorzien van ontwateringsgaten.
- In de opgegeven peilmaten is de zeeg niet opgenomen.
- S1 = opgelaste plaat 150x20 lang 250 mm
- S2 = opgelaste HEA180 lang 200 mm

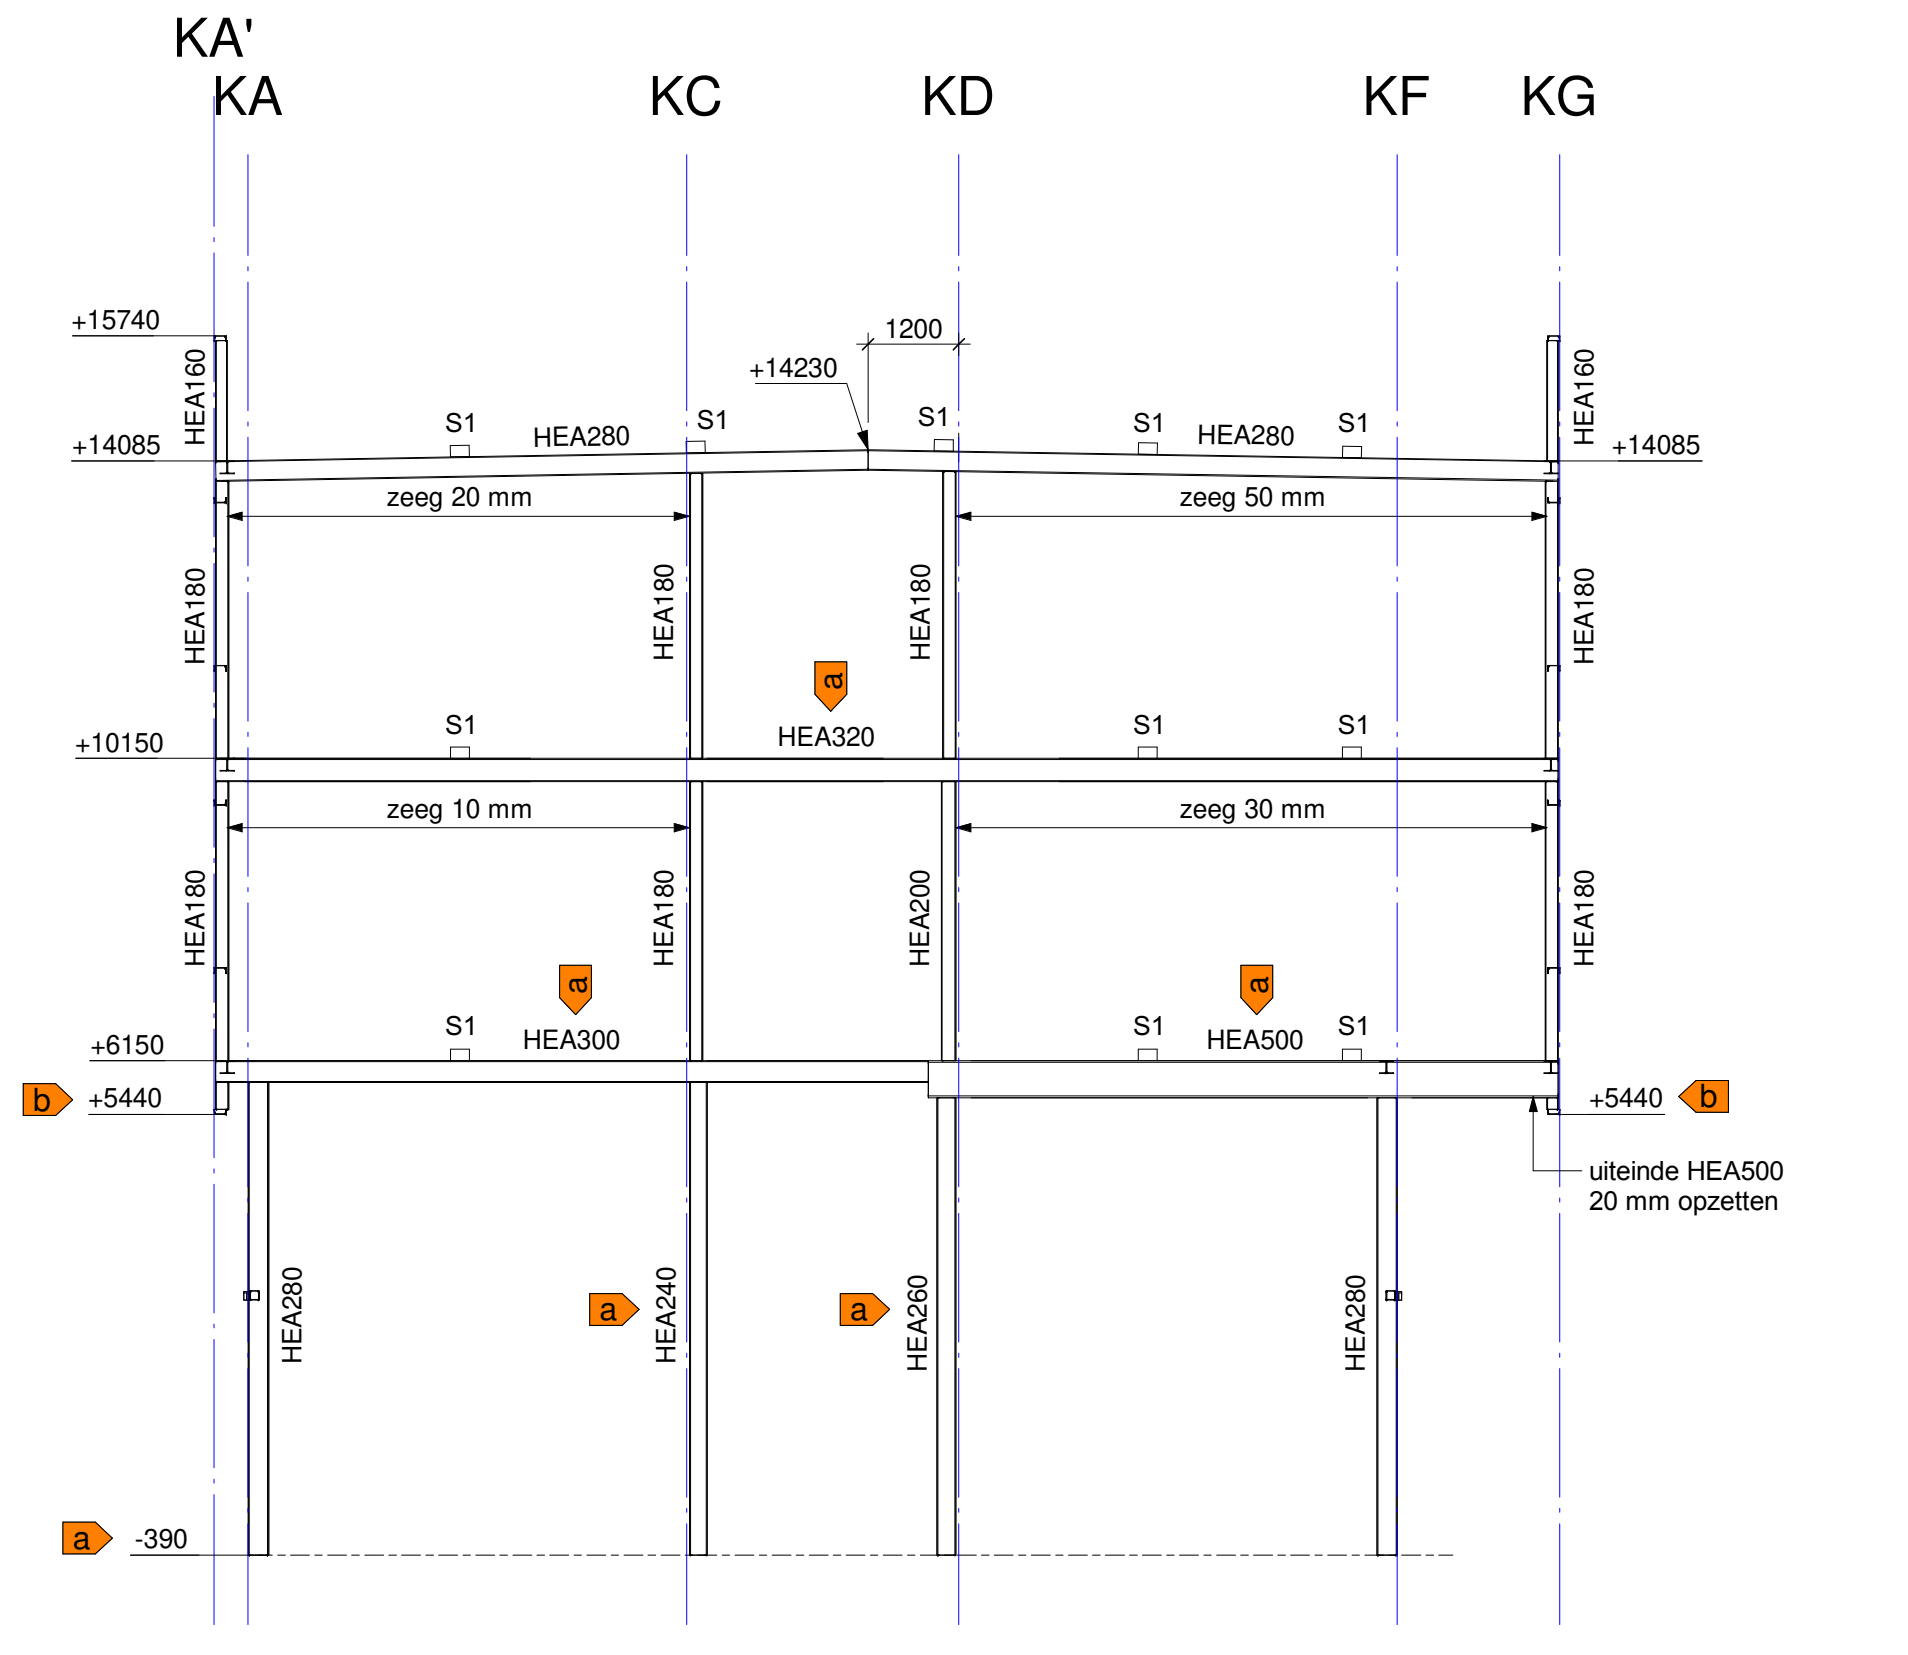


aanzicht as K07

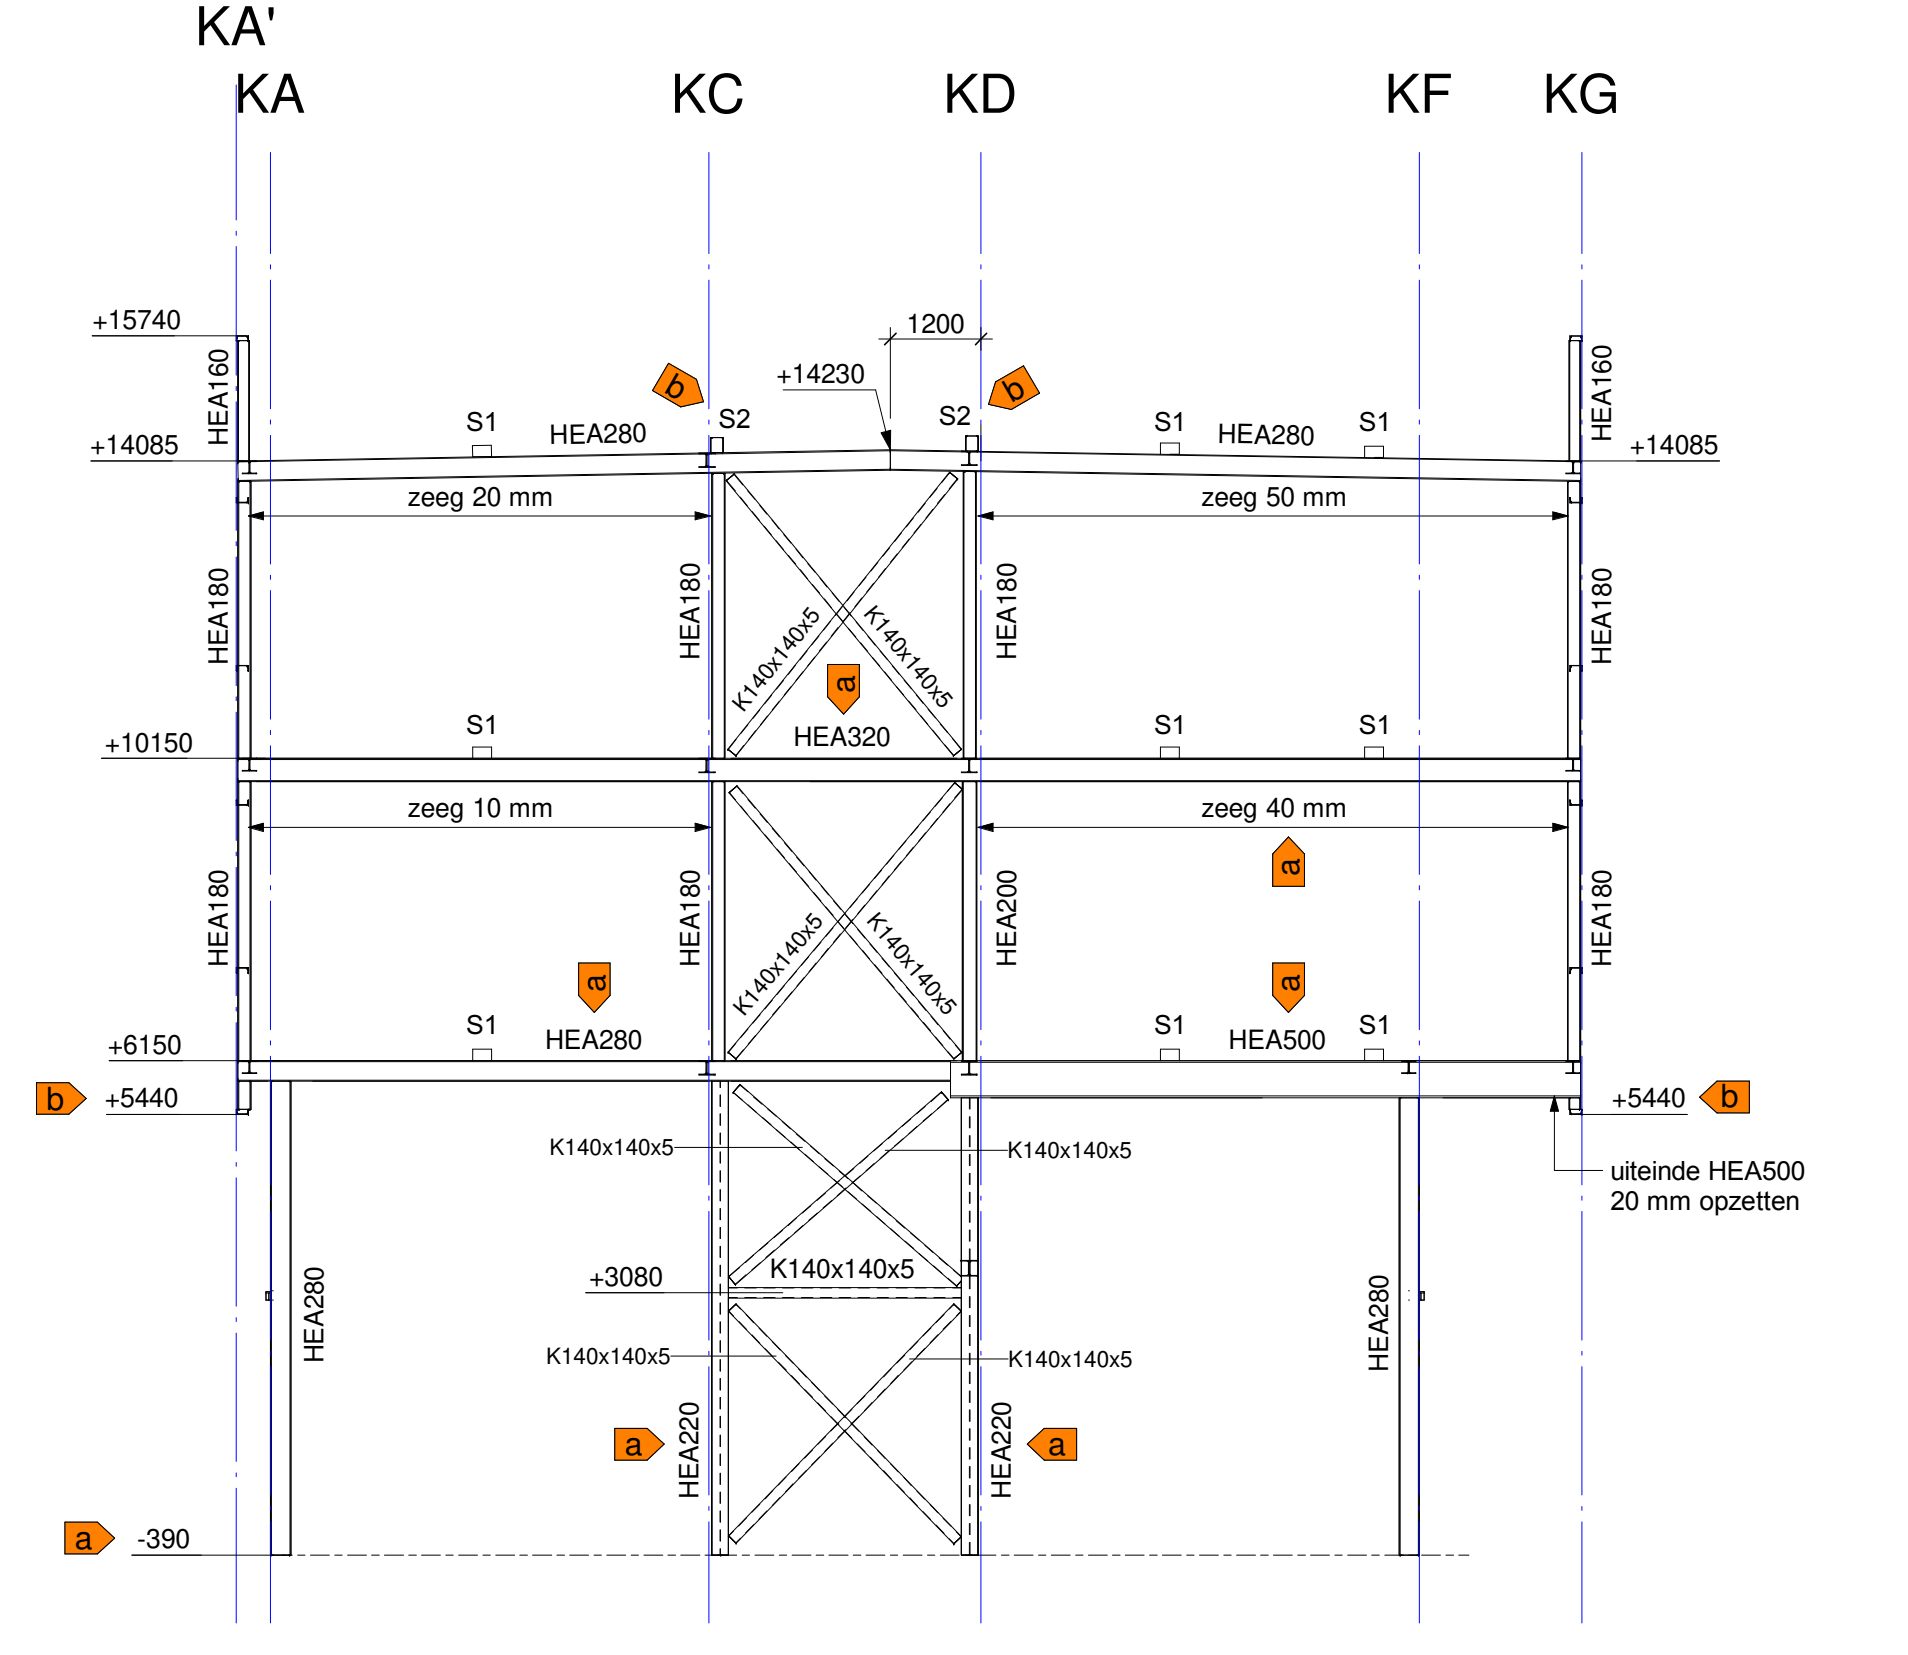


aanzicht as K08

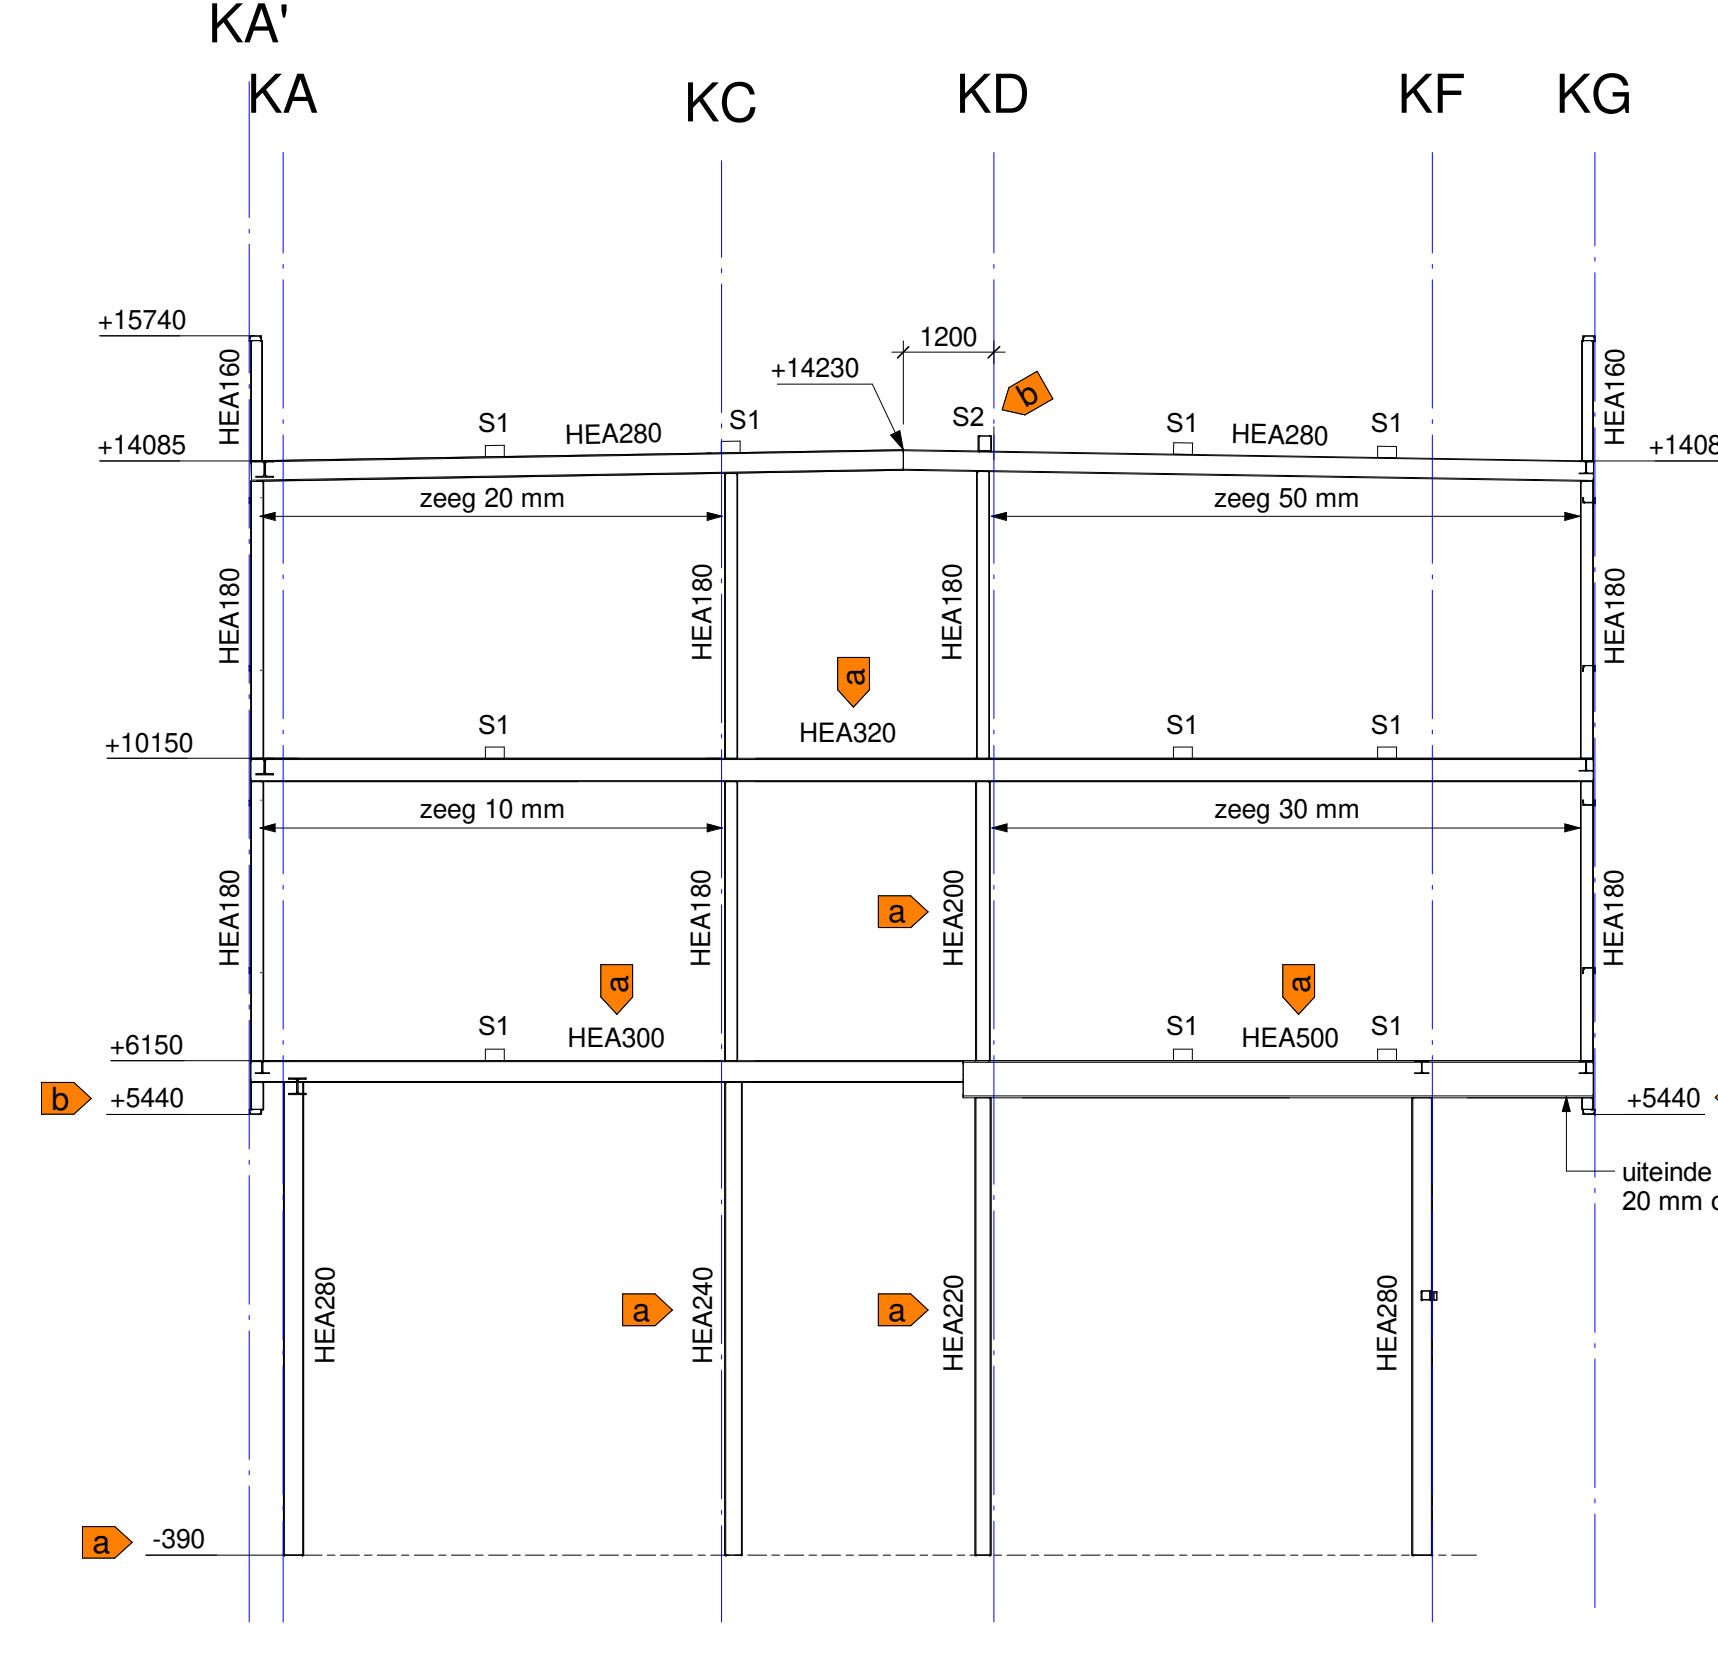

aanzicht as K09

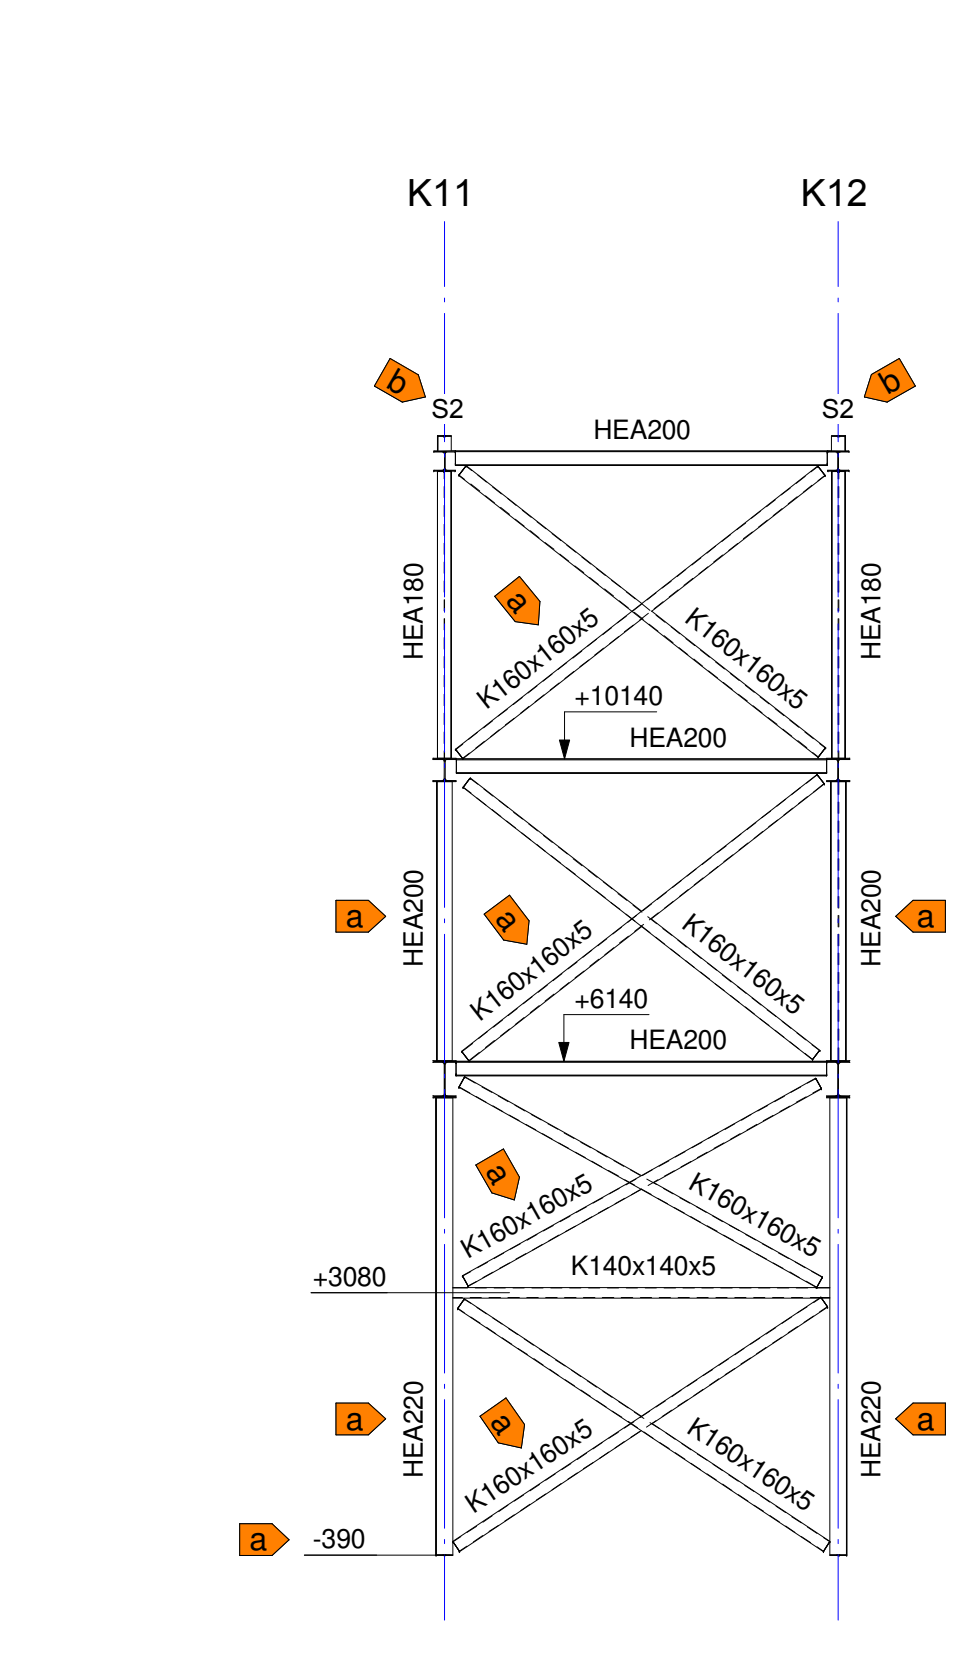

as KD tussen K11/K12

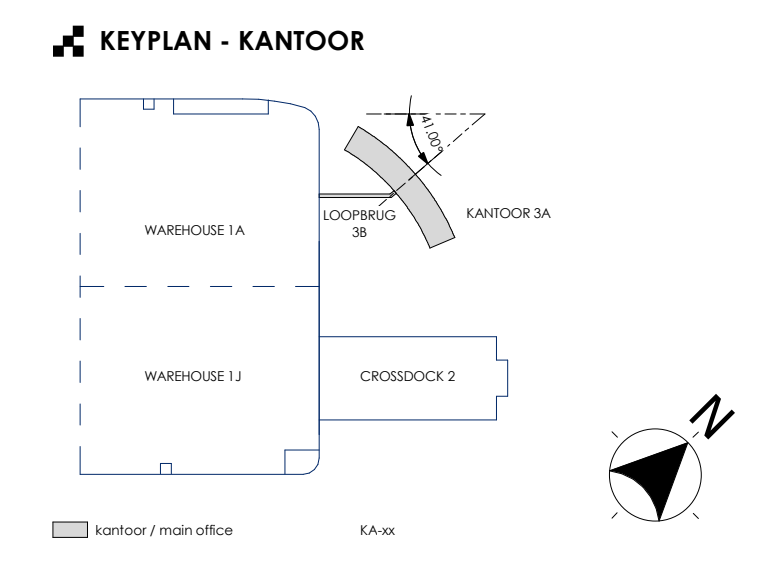

| D | definitief | |
|---------|-----------------|--------------|
| C | bestemmingsplan | |
| B | nie wijziging | |
| A | nie wijziging | |
| Revisie | | omschrijving |

Project Distributiecentrum DSV Moerdijk

Betreeft staalconstructie kantoor

aanzicht as K01 t.e.m. K09

| | | | |
|---------------|---------------------------|--------|------------|
| Opdrachtgever | Bouwbedrijf Vrolijk Breda | rev. D | 26-02-2024 |
| Architect | Bouwbedrijf Vrolijk Breda | rev. C | 07-02-2024 |
| Constructeur | M.v.d.Meijden | rev. B | 12-01-2024 |
| | | rev. A | 13-11-2023 |

Schaal 1:100 **Formaat** 841x1260

Datum 09-10-2023 **Status** definitief

Projectnr. A22-085 **Blad** TO-200

PELECON
structural engineers

Blasweg 7a, 3821 BR Amersfoort • +31 (0)33 277 33 36
info@pelecon.nl • WWW.PELECON.NL