




aanzicht as B01
(schaal 1 : 100)

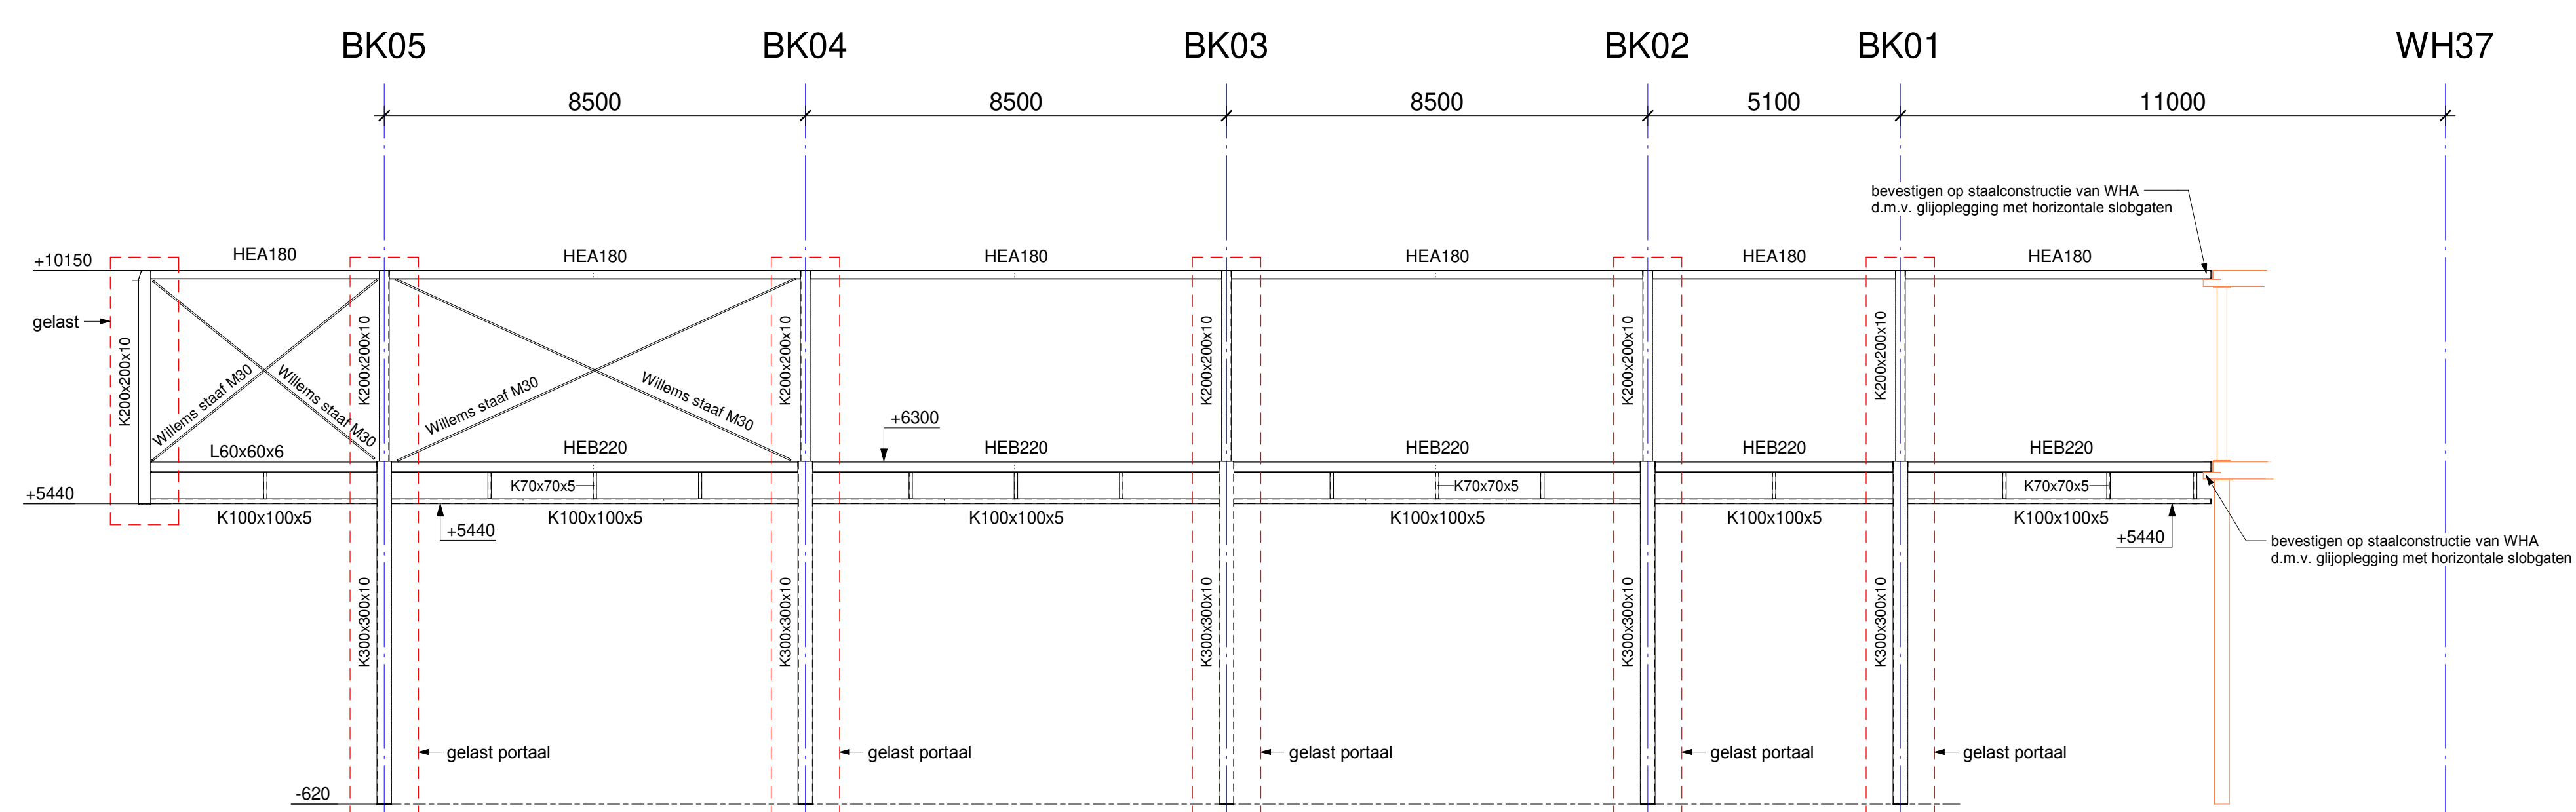


aanzicht as B02
(schaal 1 : 100)

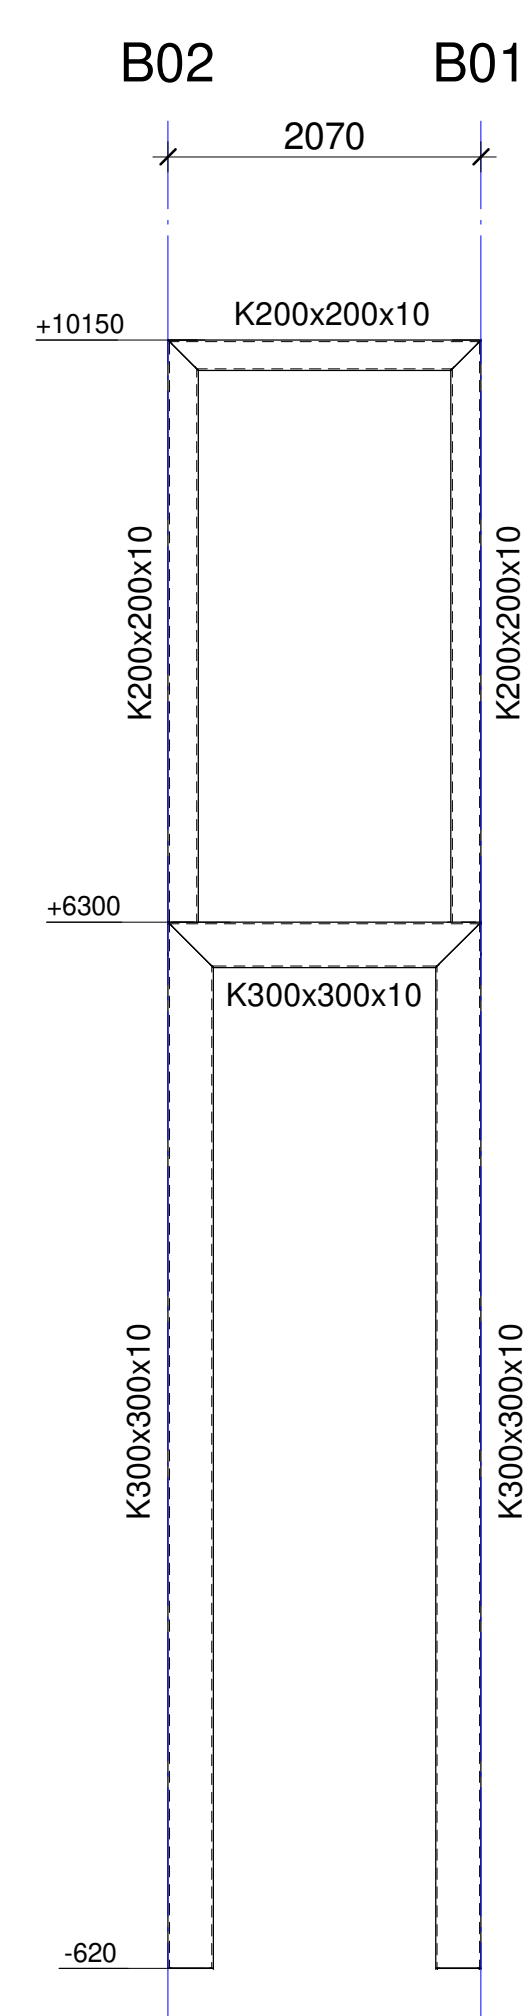


aanzicht portaal
(schaal 1 : 50)
portaal volledig gelast

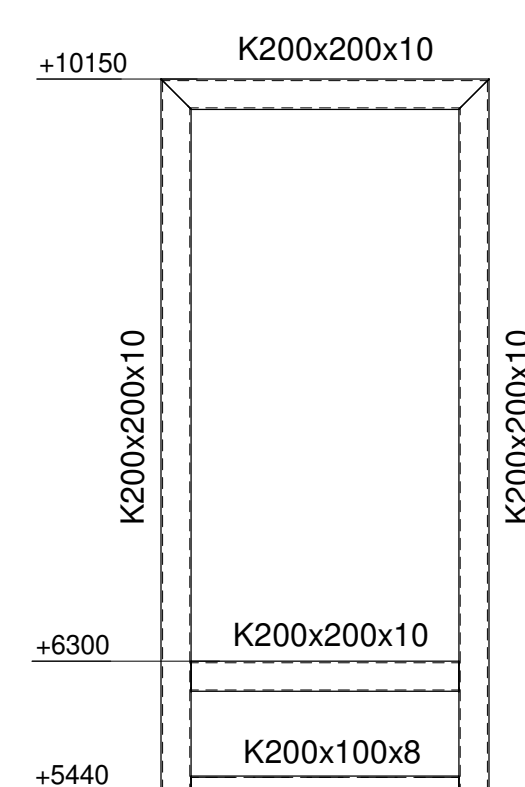

aanzicht as BK06
(schaal 1 : 50)
portaal volledig gelast

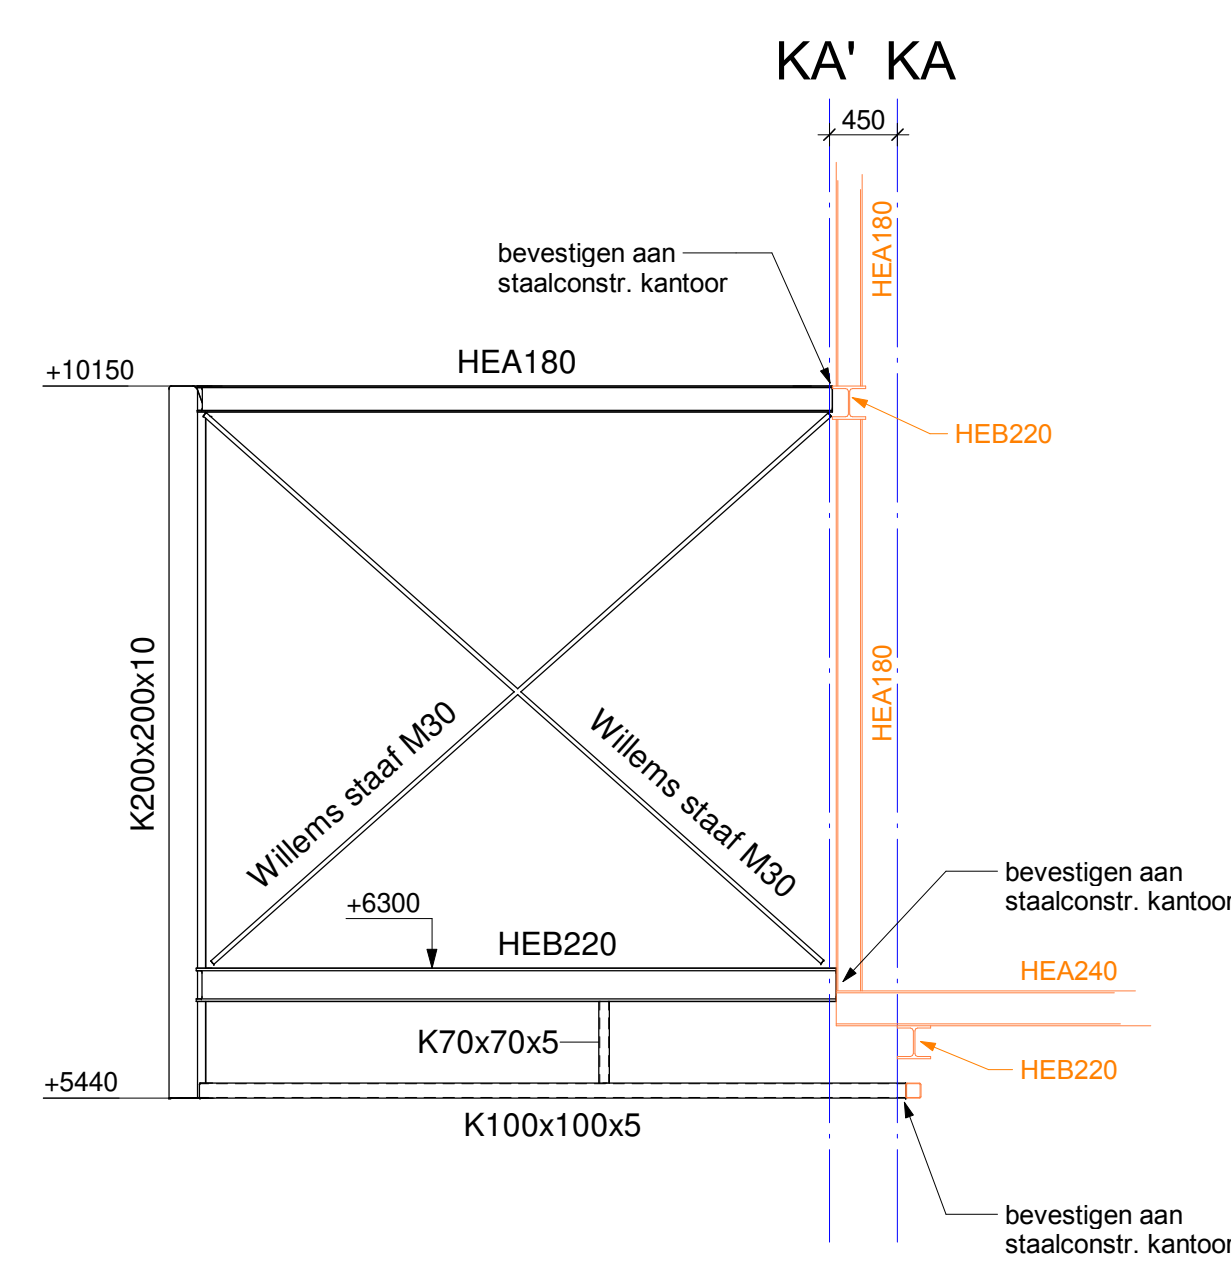


aanzicht as B03
(schaal 1 : 50)

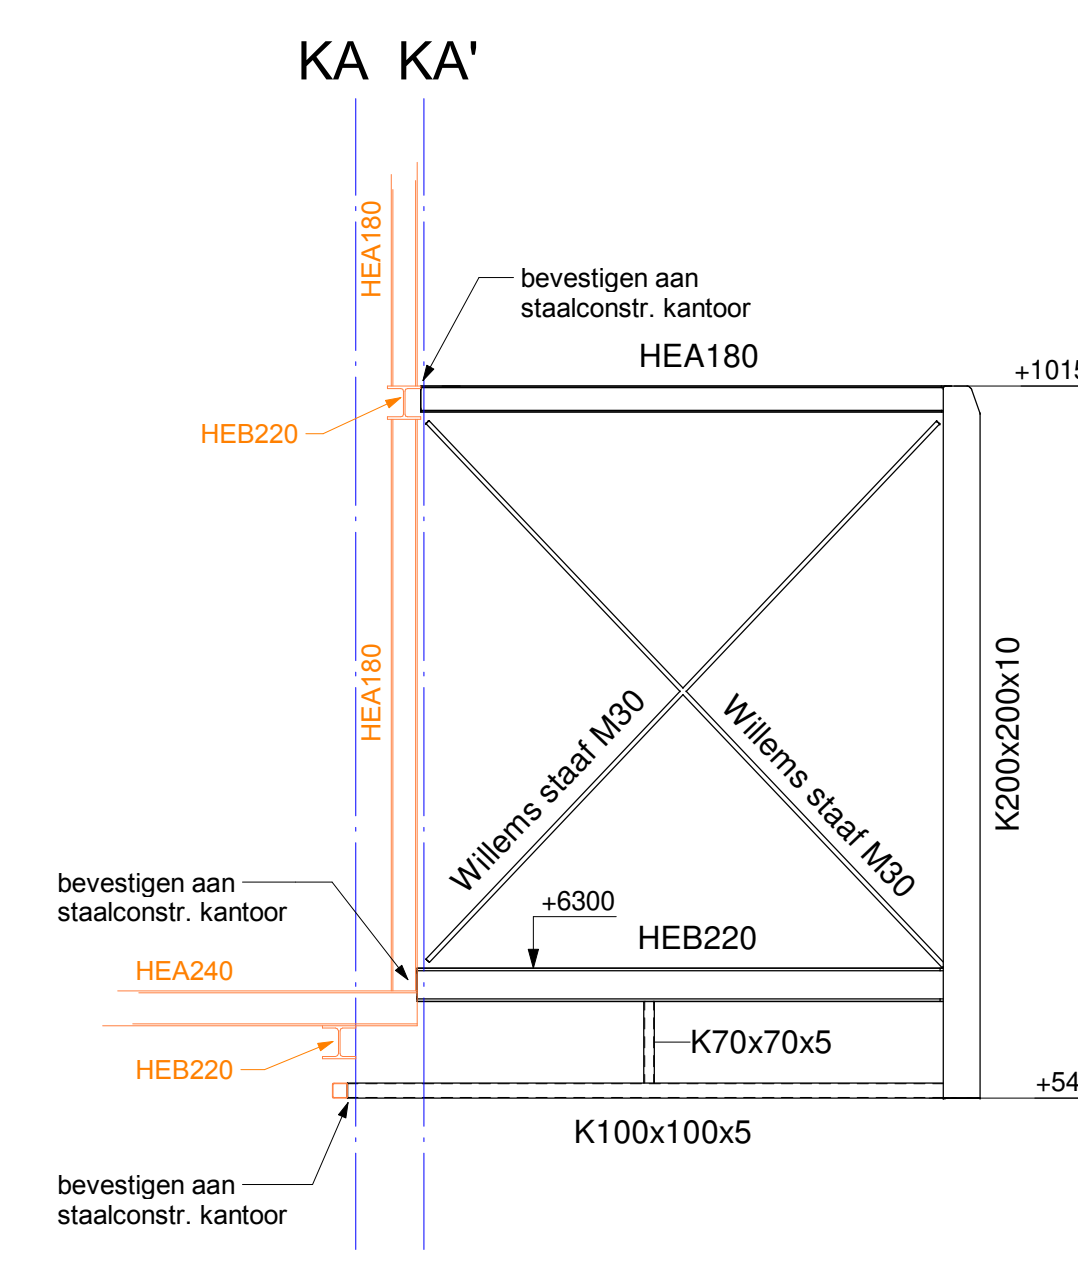

aanzicht as B04
(schaal 1 : 50)

staalkwaliteit : S355
boutkwaliteit : 8.8
ankerkwaliteit : 4.6 gerolde draad
lassen : a-min. = 4 mm
conservering : volgens nadere opgave

- Detailberekeningen van de verbindingen ter controle aanbieden aan Pelecon.
- Liggers t.p.v. de oplegging voorzien van in te lassen schotten.
- Aan te lassen hoeklijnen en/of stripstaal t.b.v. bouwkundige voorzieningen volgens opgave aannemer / architect en i.o.m. de leverancier van de staalconstructie.

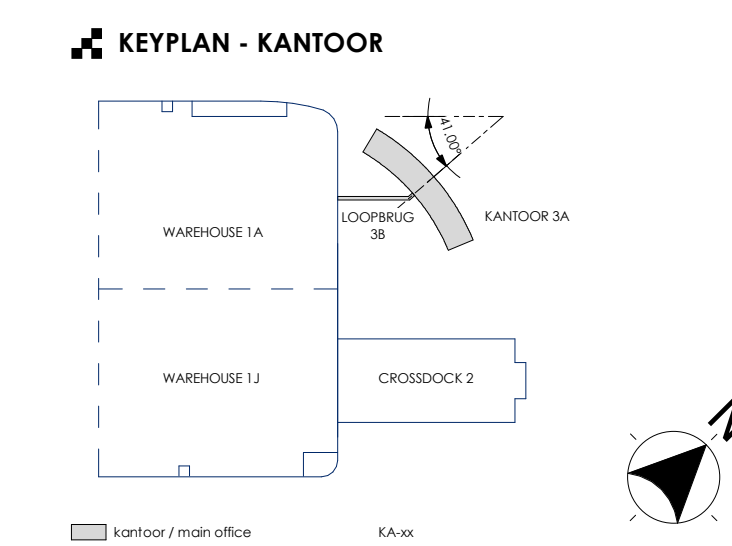

A	omschrijving
Revisie	

Project **Distributiecentrum DSV Moerdijk**

Betreft **staalconstructie loopbrug**

aanzichten

Opdrachtgever **Bouwbedrijf Vrolijk Breda**

Architect **Bouwbedrijf Vrolijk Breda**

Constructeur **M.v.d.Meijden** Getekend **J.Hellinga**

Schaal **1:50 - 1:100** Formaat **841x1050**

Datum **12-02-2024** Status **voortlopig**

Projectnr. **A22-085** Blad **401**

