


AANZICHT RADARTOREN
HAAKS OP AZIMUTRICHTING 111°

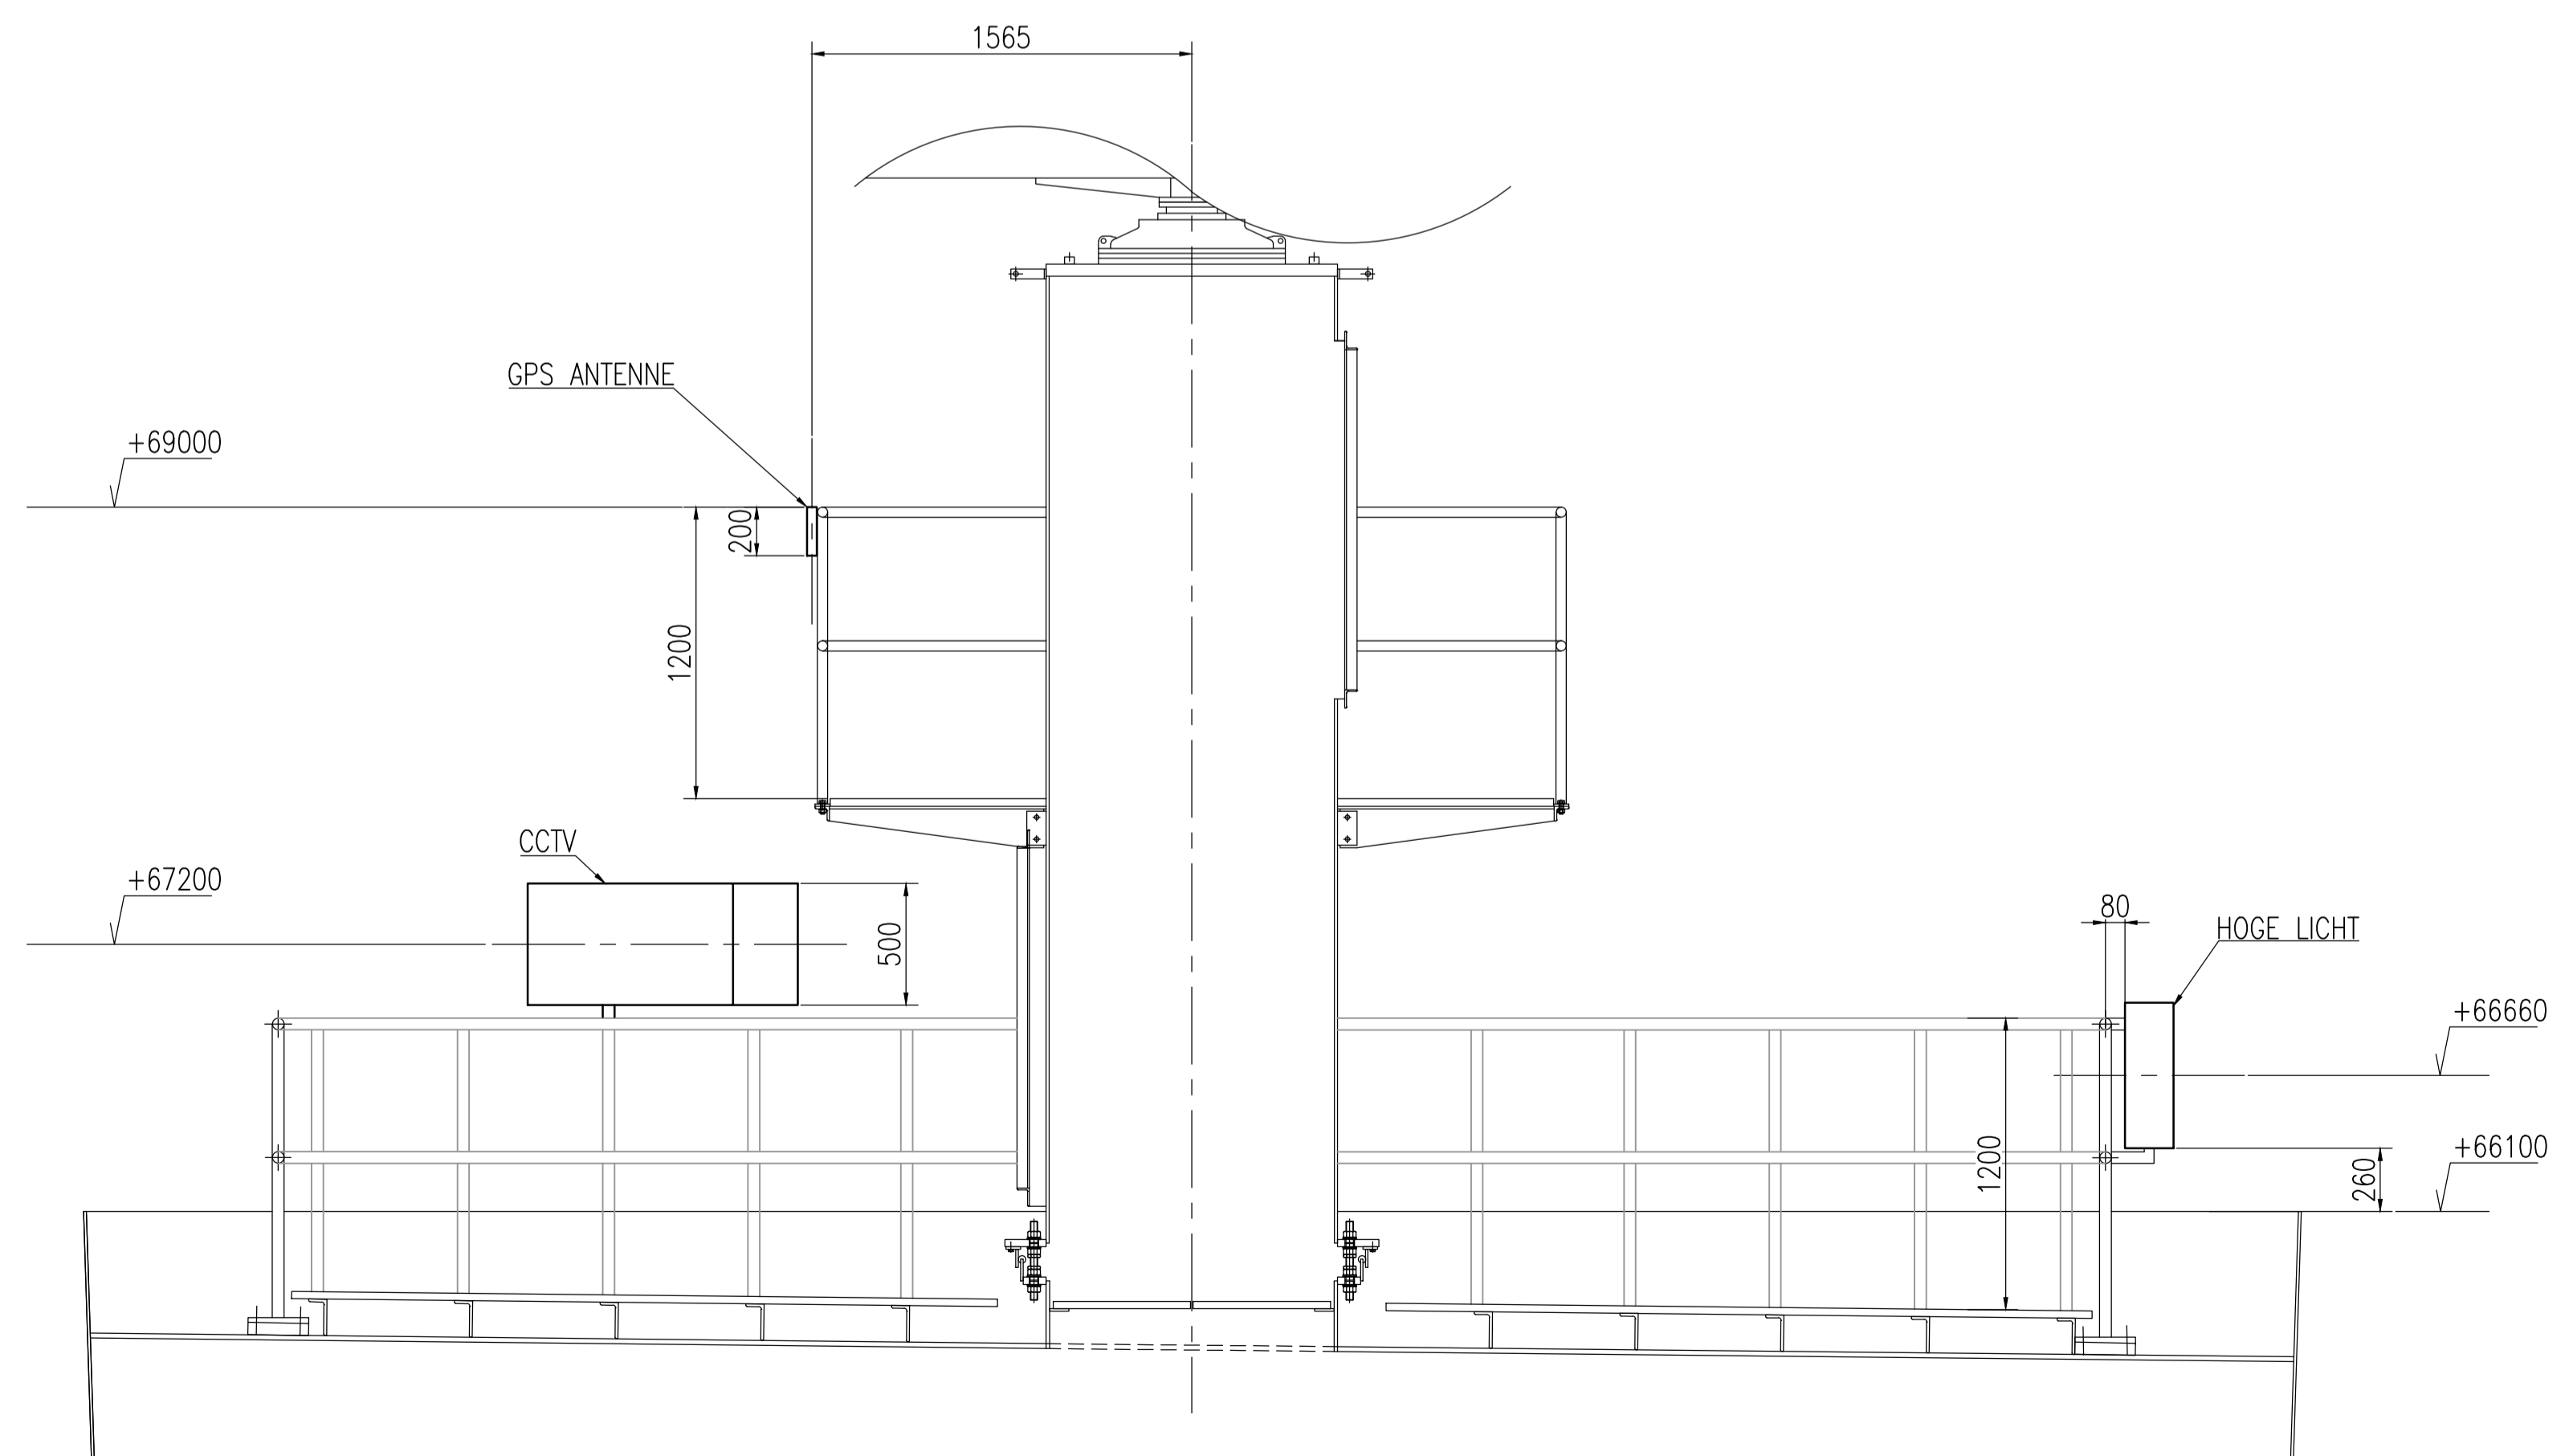

DOORSNEDE: A-A
GLOBALE POSITIE TOEK. VOORZIENINGEN

OPMERKINGEN:
- POSITIES RUIMTEBESLAG OP BASIS VAN OBJECTSPECIFICATIE HAVENBEDRIJF ROTTERDAM

F					
E					
D					
C					
B					
A	26-06-17	BW			UO Definitief
REV.	Date	Drawn	Checked	Description	
				Hollandia Infra b.v. P.O. Box 12 2920 AA Krimpen ald IJssel Phone: +31 (0) 180 - 540 540 Fax: +31 (0) 180 - 519 956	
Client	Havenbedrijf Rotterdam			No part of this drawing may be reproduced in any form by print, photocopy, microfilm or used in any way without written permission from Hollandia Infra b.v.	
Project	Radartoren Maasvlakte II			R is as drawn, L is opp. hand. Projection	
Title	Toekomstige voorzieningen op dak			Units: mm Geometric tolerances acc. to: EN 1090-2 annex D Welding symbols acc. to: EN 22553	
Drawn by	22-06-17	BW	1:25	File name	REV.
Checked	23-06-17		Format	A1	33876 - 20-111 A