




noord

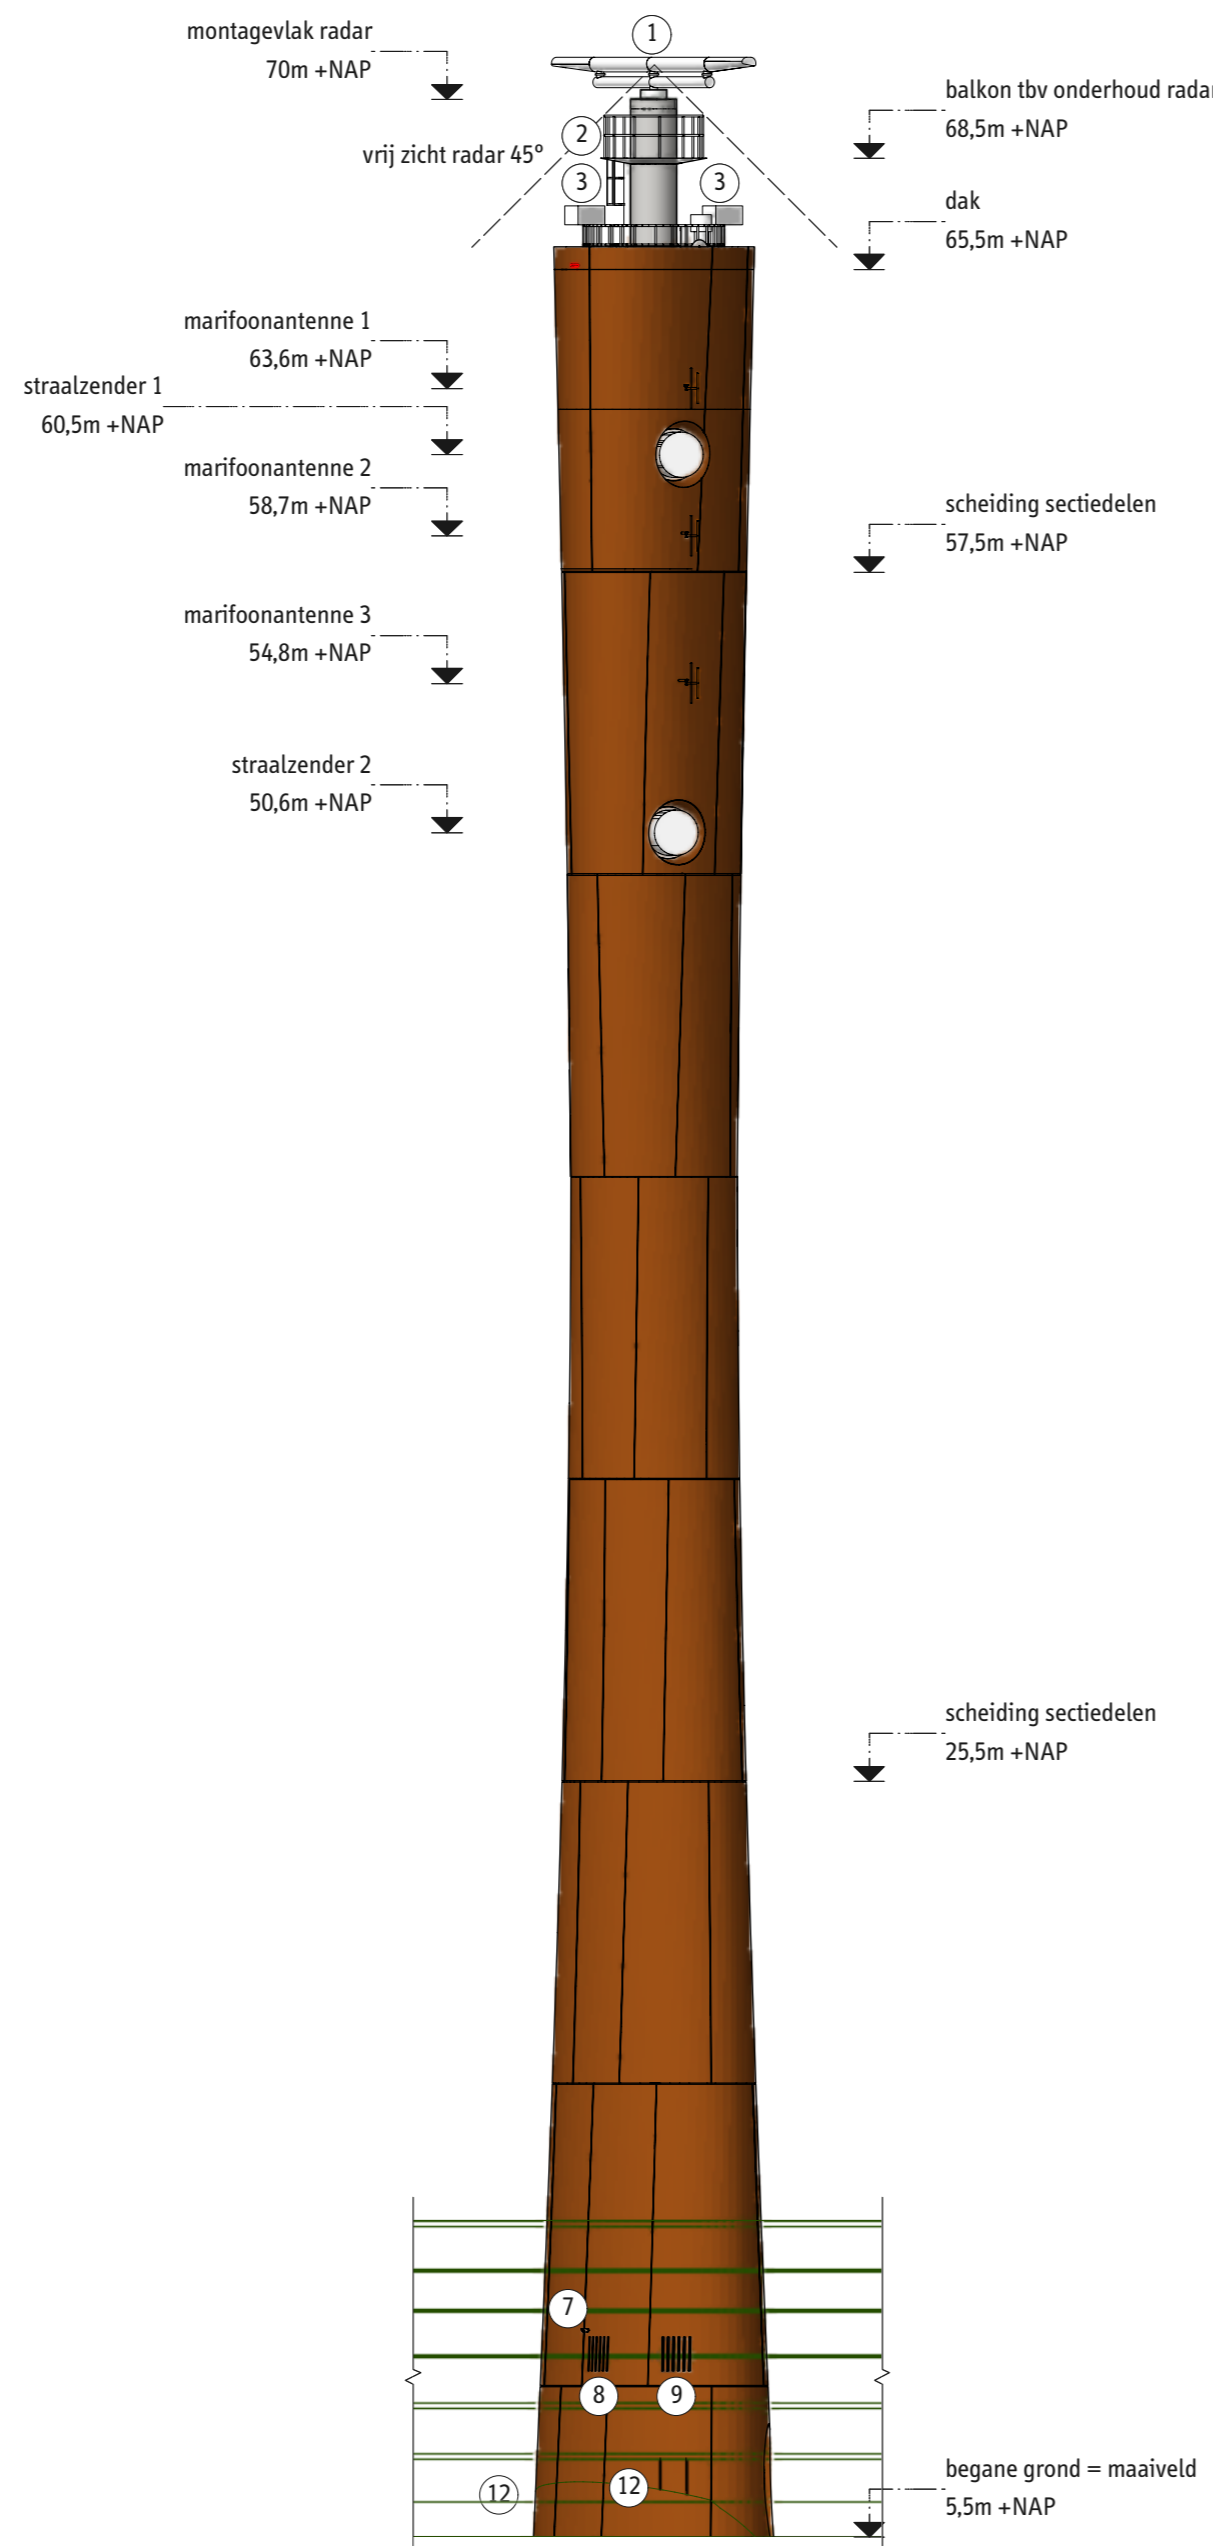

zuid

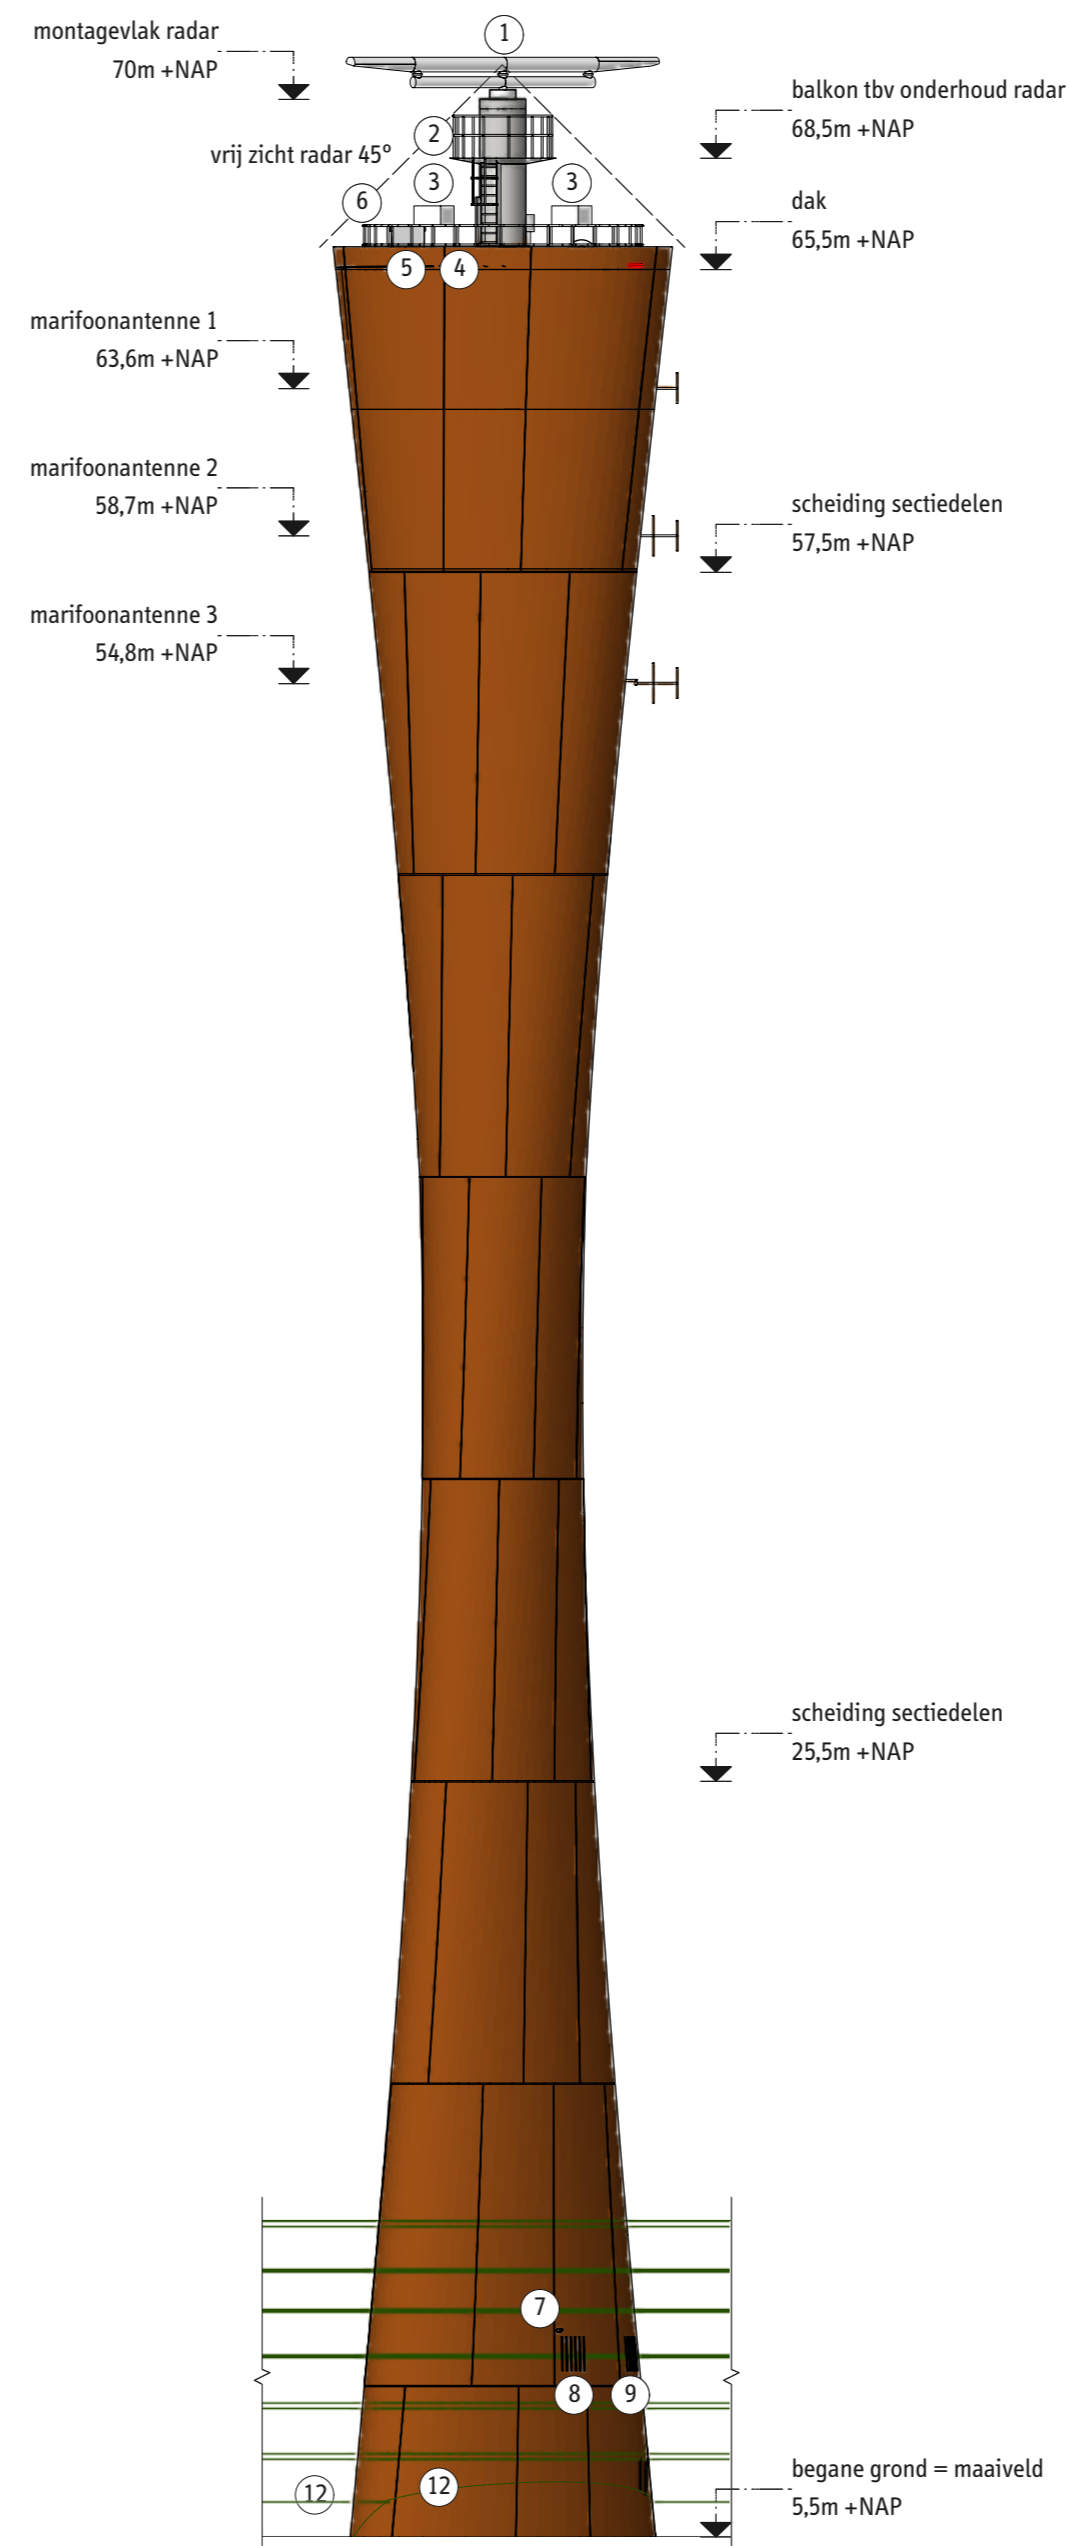

zuid

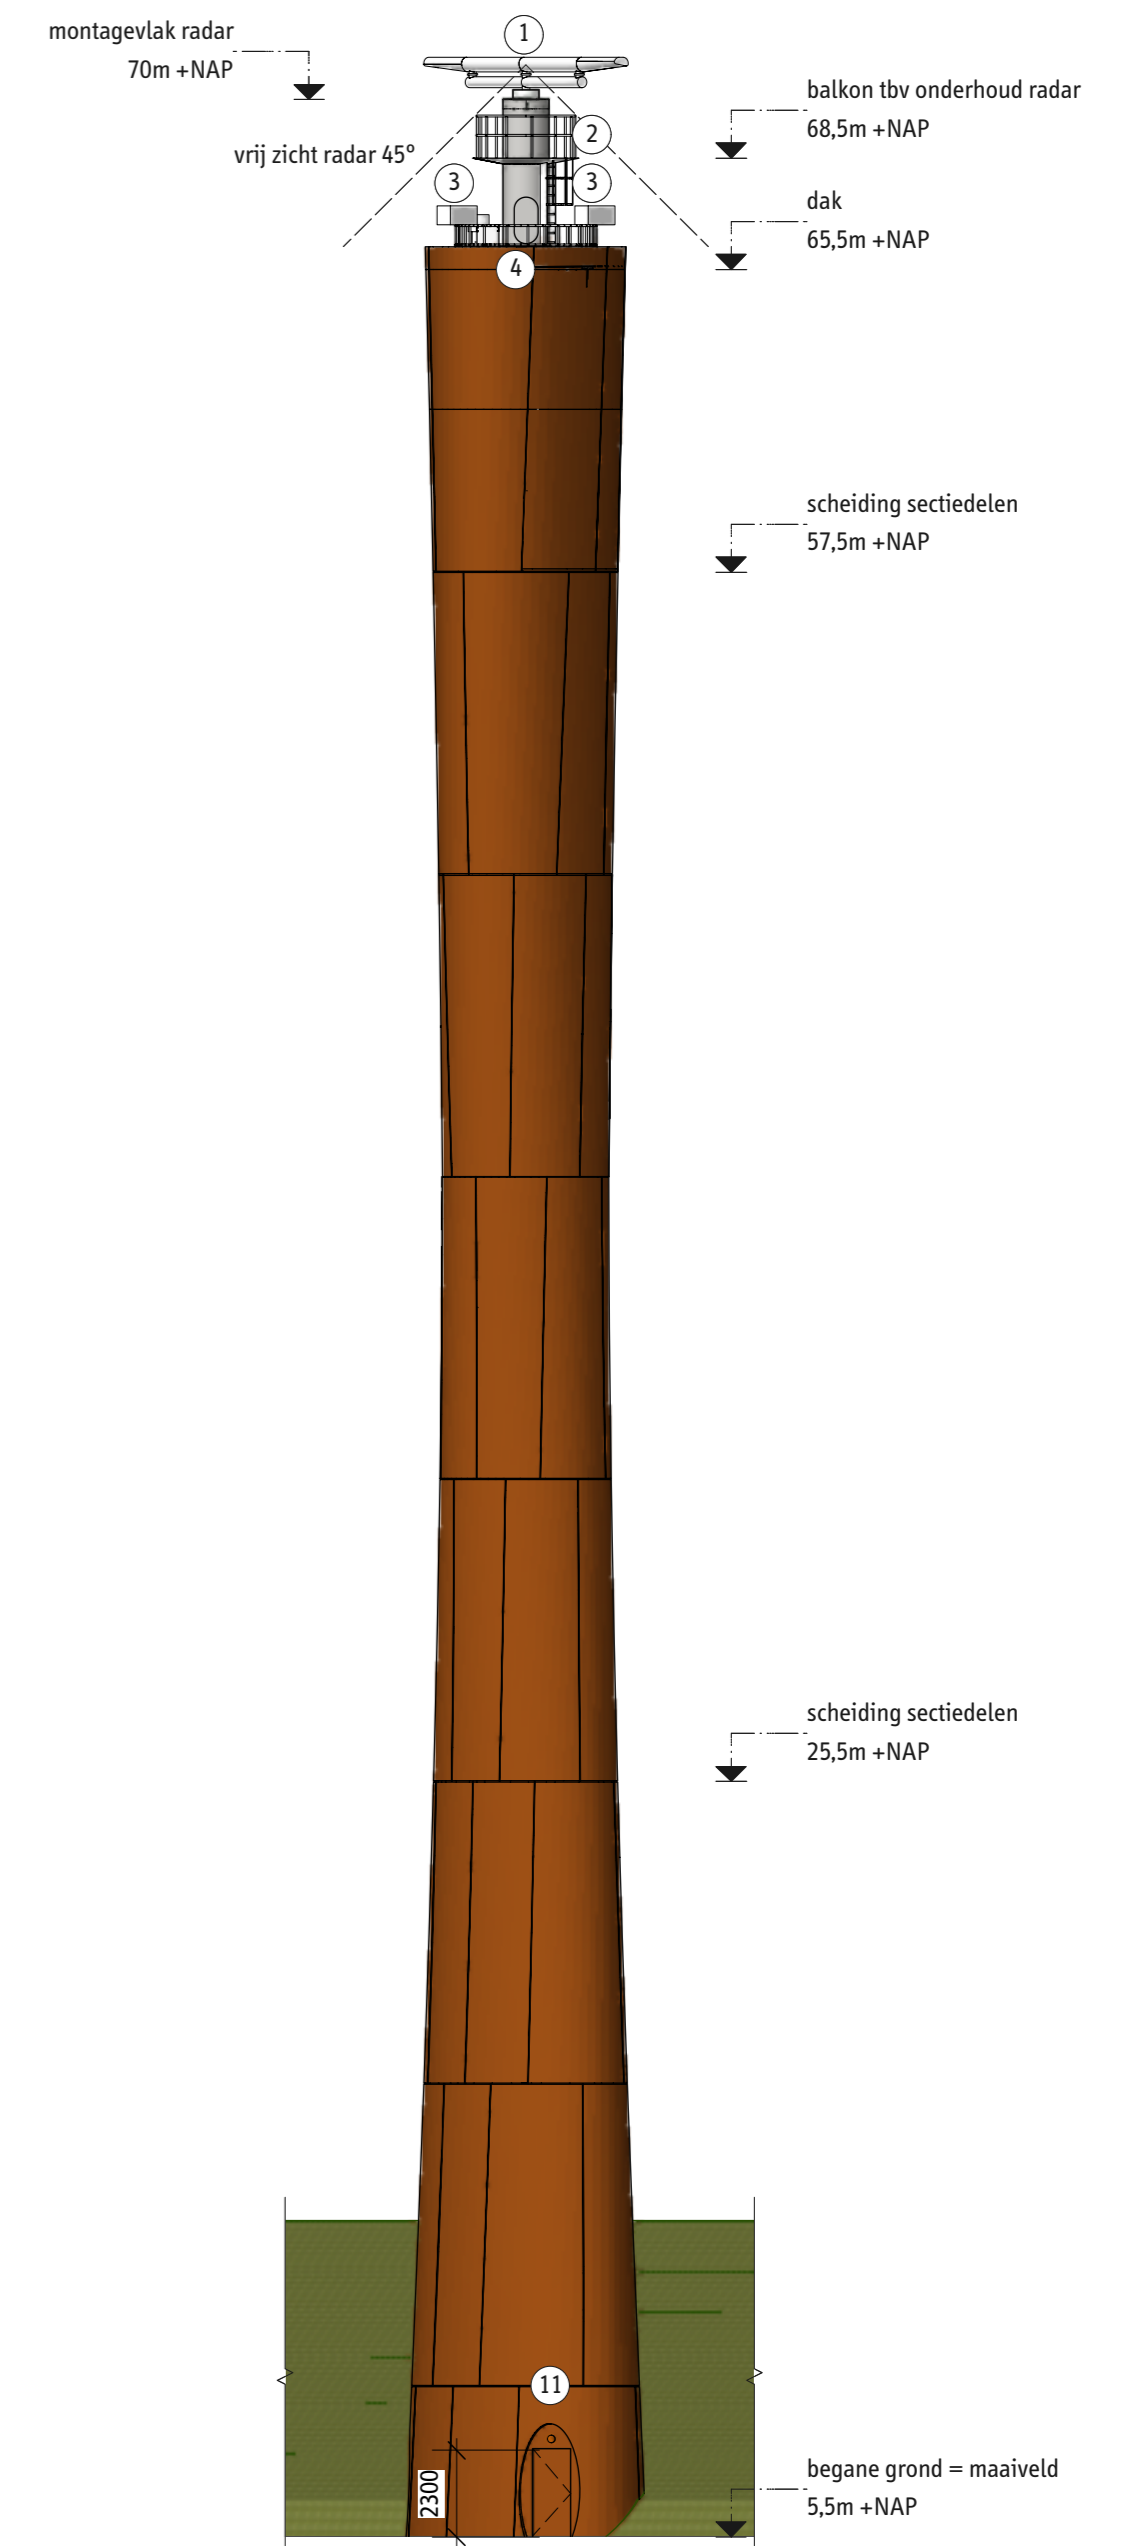

west

1. radar type S38
2. koollader van dak naar balkon
3. CCTV camera's (2x)
4. dakventilator
5. klimaatvoorziening tbv installatieruimte
6. balustrade
7. uitlaat noodstroomaggregaat
8. ventilatie afvoer
9. ventilatie toevoer
10. entree NSA ruimte
11. entree radartoren
12. snijlijn radartoren met dijkk lichaam

OPDRACHTGEVER Havenbedrijf Rotterdam Postbus 6622		3072 AP Rotterdam
HOOFDAANNEEMER Hollandia Infra BV Postbus 12		info@hollandiainfra.nl 2920 AA Krimpen aan den IJssel
ARCHITECT Syb van Breda & Co postbus11105		office@sybvanbreda.com 2901 EC Leliden
IN SAMENWERKING MET CIG Centraal Staal P.O. Box 760		info@cig-eu.com 9700 AT Groningen
IN SAMENWERKING MET Istimewa Elektro Postbus 9		info@istimewa.nl 4380 AA Vlissingen
IN SAMENWERKING MET PT-Structural Boelewerf 22		info@pt-structural.com 2987VD Ridderkerk (Bolnes)
IN SAMENWERKING MET Serviceis Postbus 170		info@serviceis.nl 3190 AD Hoogvliet- Rotterdam
IN SAMENWERKING MET Tauw Postbus 133		info@tauw.nl 7400 AC Deventer

LOCATIE
Pr. Maximaweg, Rotterdam

FASE **DATUM** **STATUS** **REVISIE** **FORMAAT**
Bouwaanvraag **03-04-17** **DO** **v1** **A1**

SCHAAL
1:200

OMSCHRIJVING
Gevels

PROJECT
Radartoren Maasvlakte 2

TEKENINGNUMMER
1613_3