



Grondplan Passerelle




Hoofddraagconstructie 3D

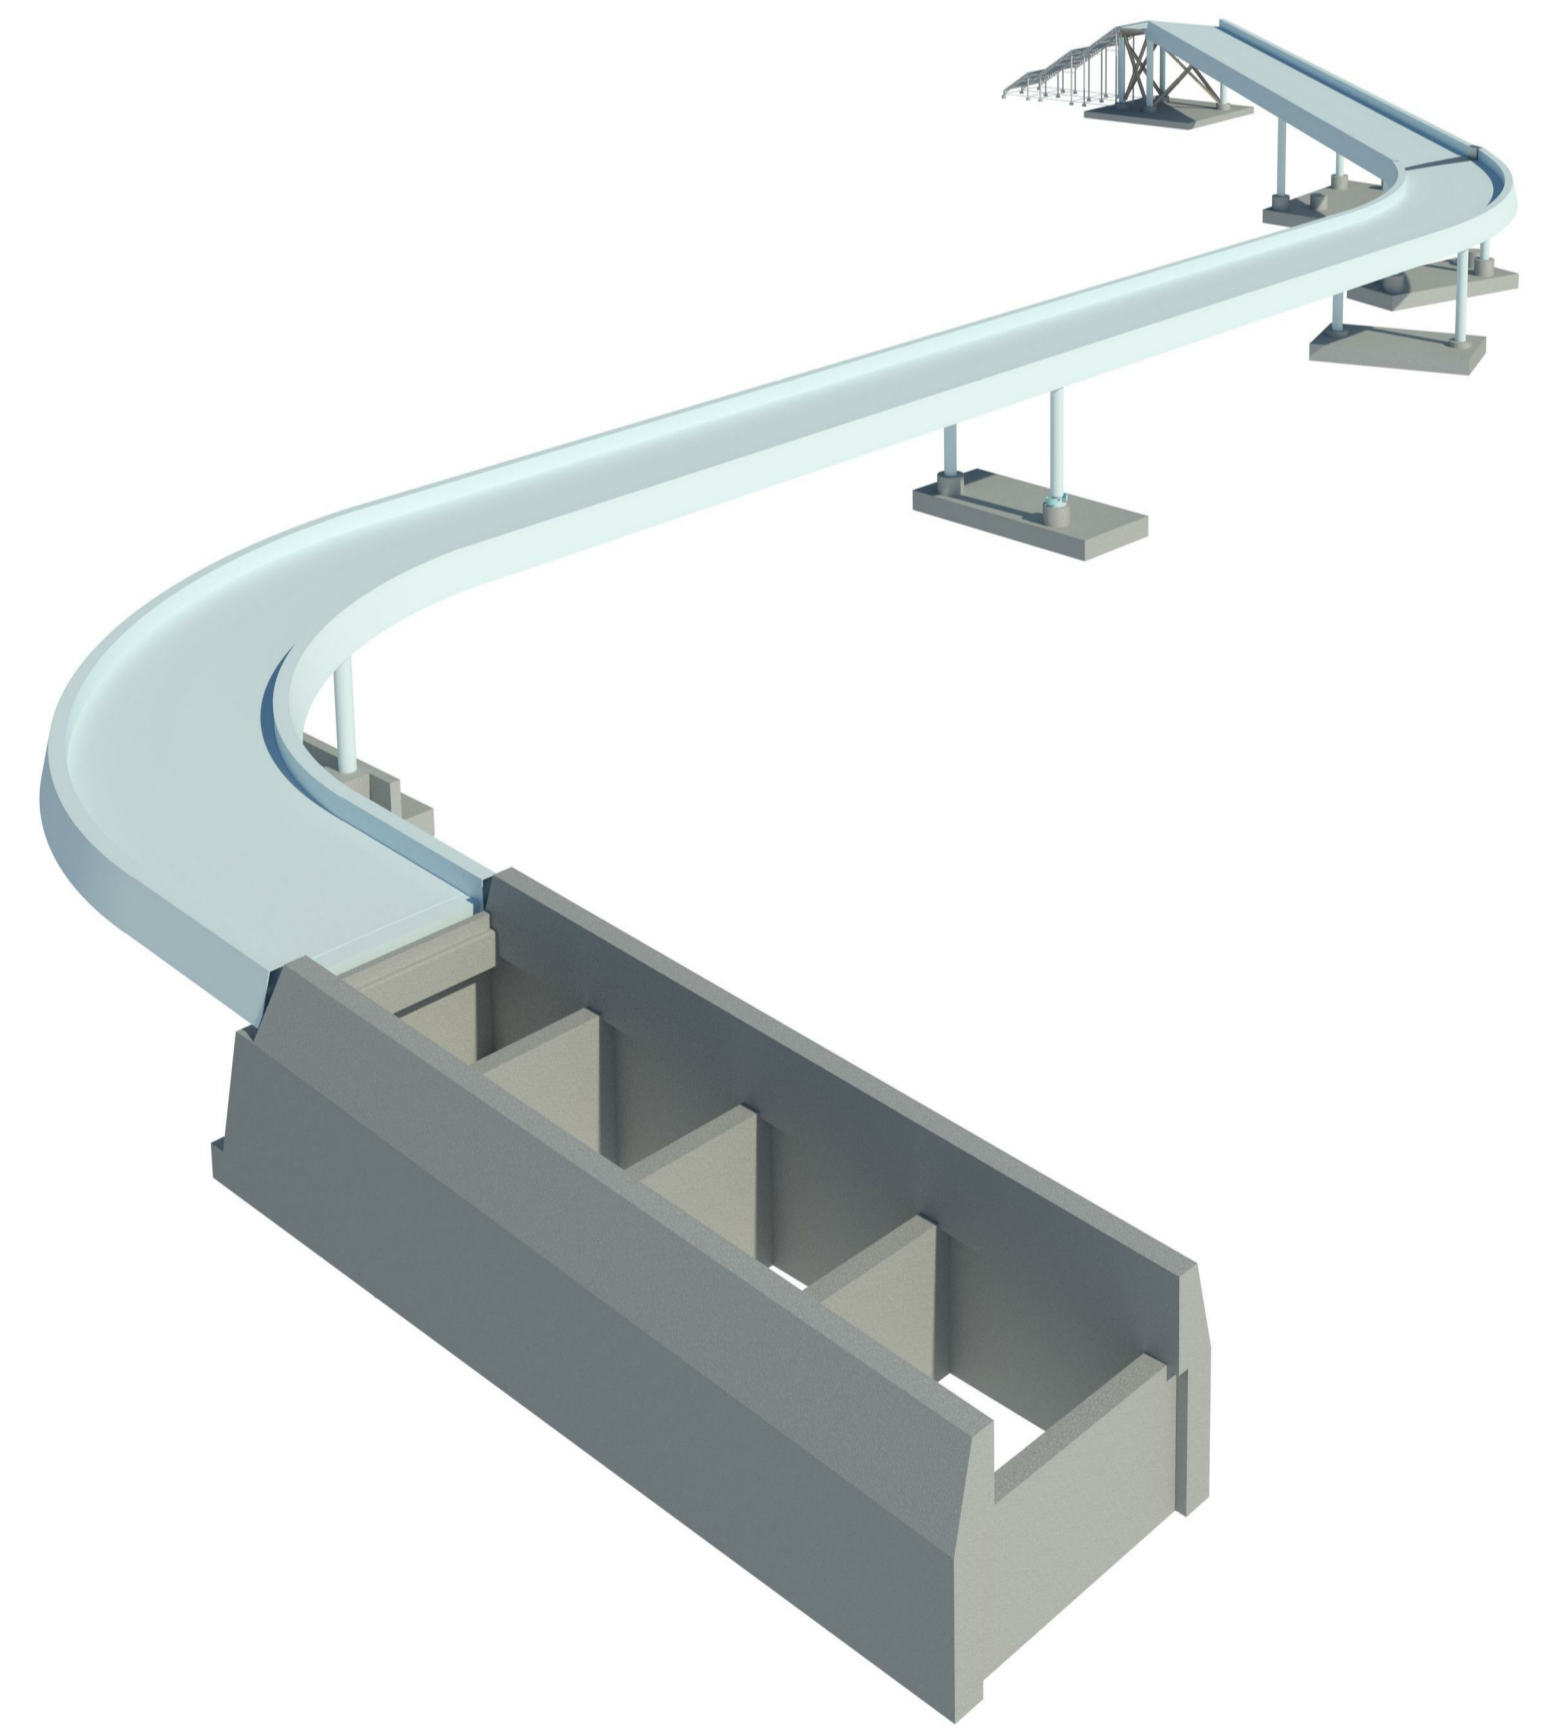

3D View

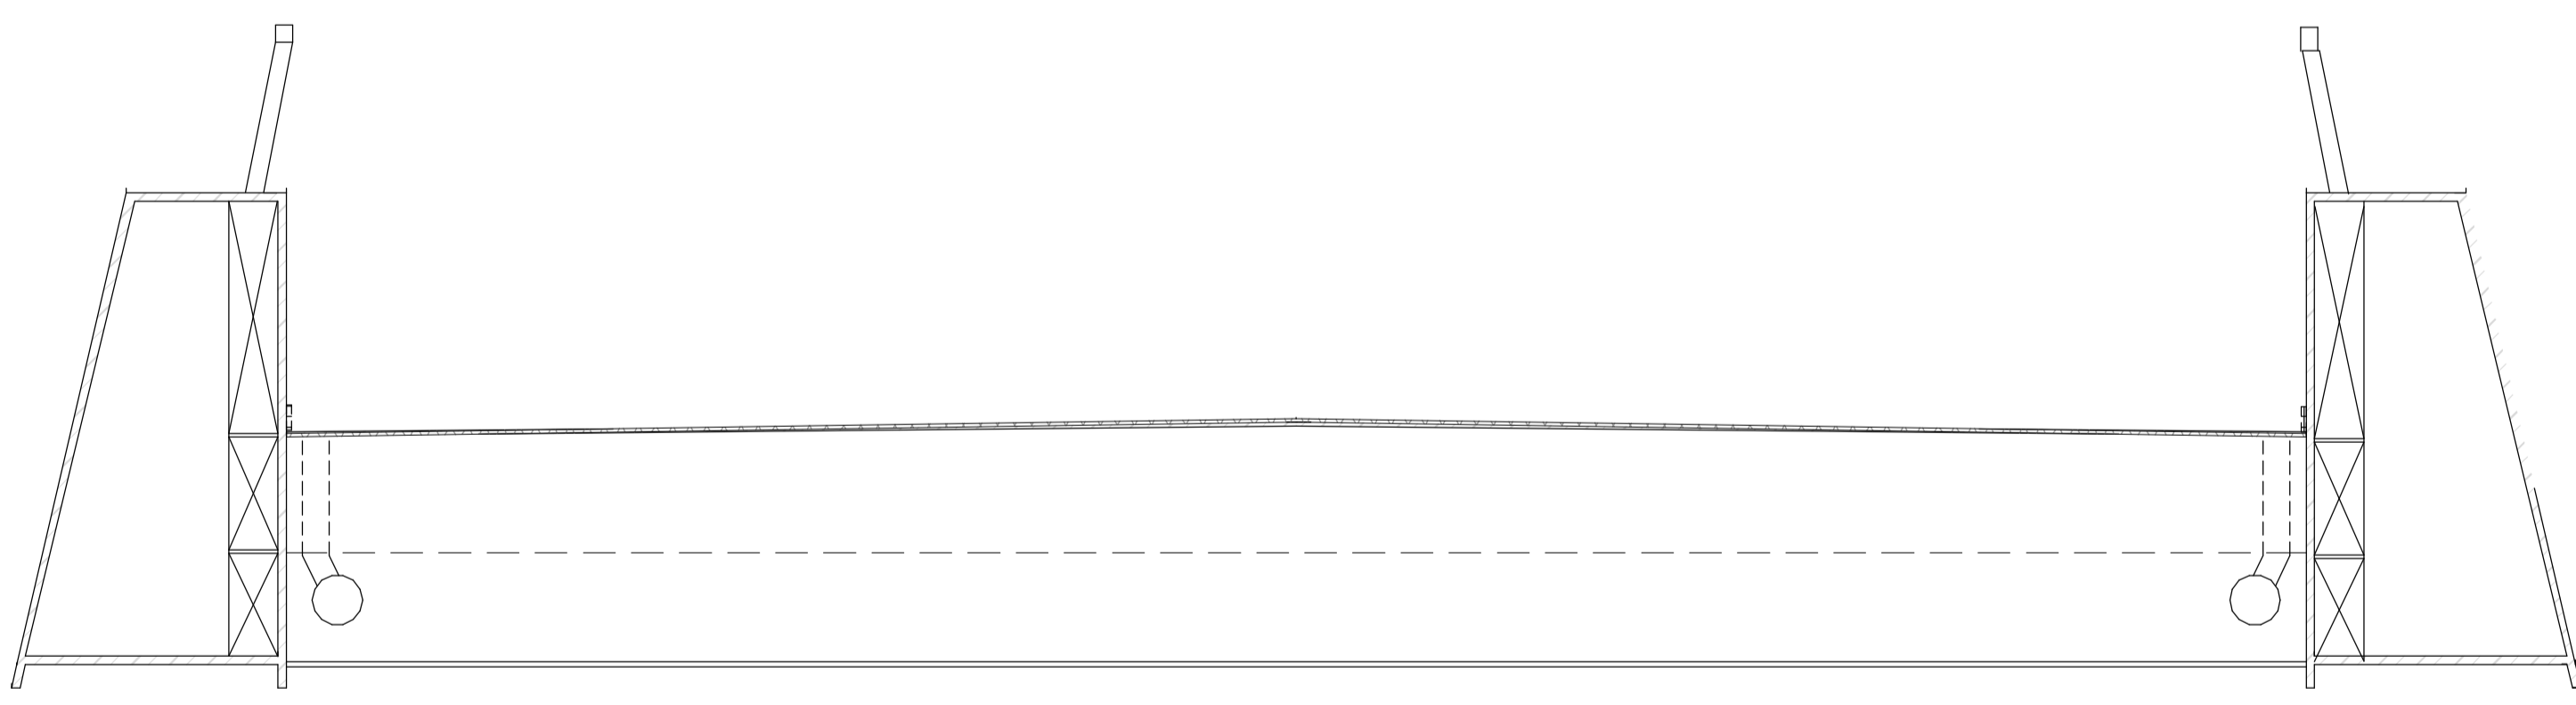

Dwarsdoorsnede

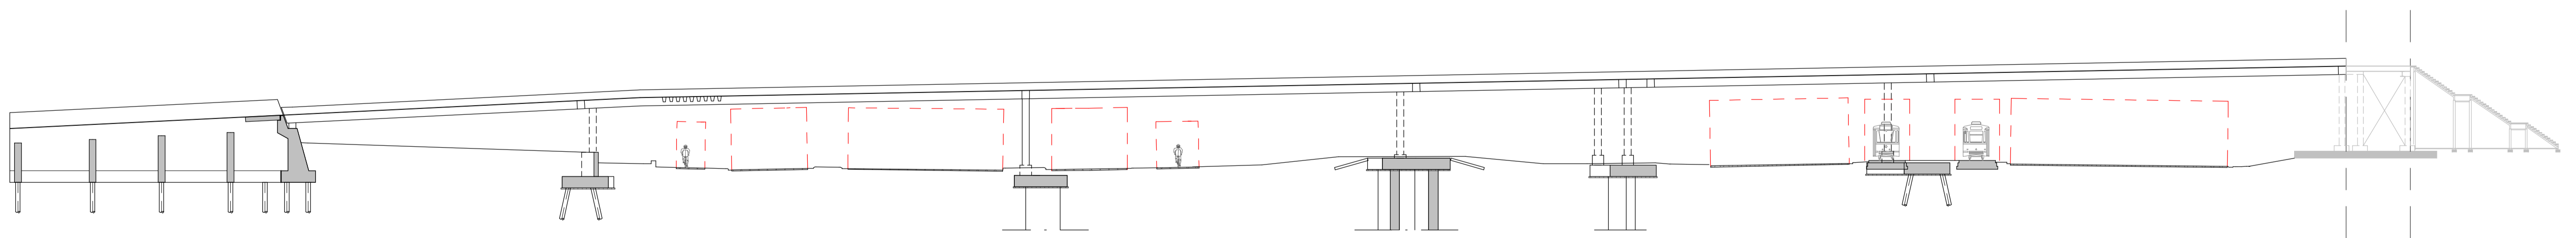

Langsdoorsnede over as passerelle