

breedte luchtspouw kan variëren ivm koppenmaat

Alle maten in het werk te controleren. Constructie volgens opgave constructeur. Installaties volgens opgave installateur. Bouwfysische zaken volgens opgave bouwfysisch adviseur. Brandtechnische zaken volgens opgave brandtechnisch adviseur.

tekeningnaam
metselwerk - fundering blok


project nr. projectnaam
15.335 Pastoor van Ars kerk
 opdrachtgever

Stichting Heelweg

Archipelontwerpers
 tel: 070-3387570 buro@archipelontwerpers.nl
 dr. Lelykade 64 2583 CM Den Haag www.archipelontwerpers.nl

Uitvoering

datum	20-08-2018	formaat	A3	schaal	1:5
wijzigingen	8-3-2019	gecontroleerd	Author	gecontroleerd	Approver
tekening nr.					V01

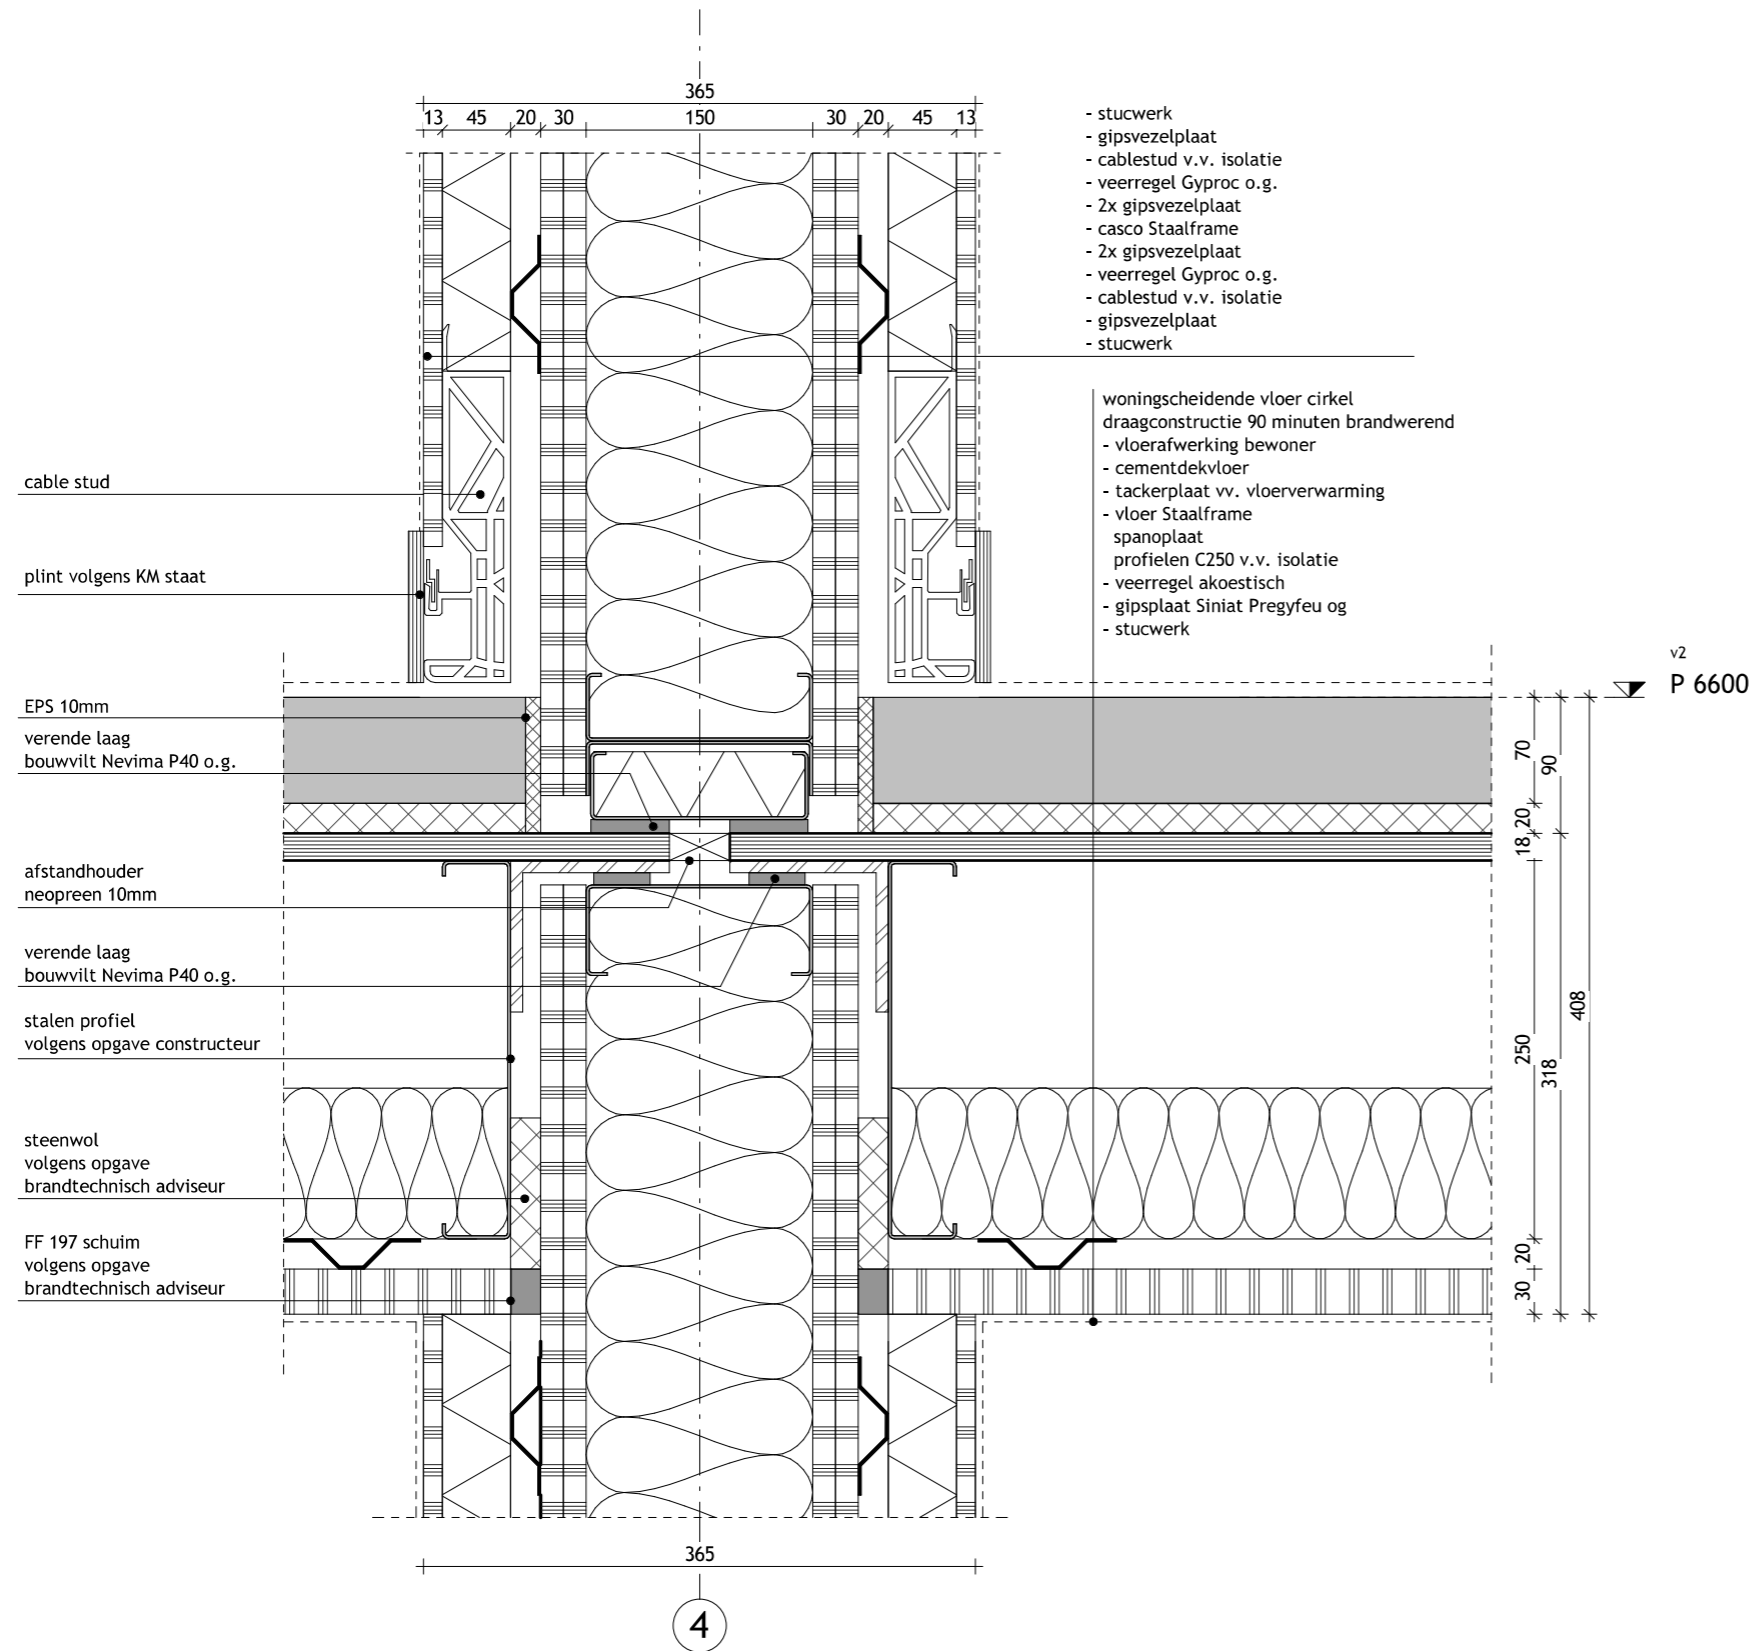

Alle maten in het werk te controleren. Constructie volgens opgave constructeur. Installaties volgens opgave installateur. Bouwfysische zaken volgens opgave bouwfysisch adviseur. Brandtechnische zaken volgens opgave brandtechnisch adviseur.

tekeningnaam
cirkel woningscheidende wand / vloer

project nr. projectnaam
15.335 Pastoor van Ars kerk
opdrachtgever

Stichting Heelweg

Uitvoering


datum	formaat	schaal
08-02-2019	A3	1:5
wijzigingen	getekend	gecontroleerd
8-3-2019	gecontroleerd	Author Approver
	tekening nr.	

Archipelontwerpers
tel: 070-3387570 buro@archipelontwerpers.nl
dr. Lelykade 64 2583 CM Den Haag www.archipelontwerpers.nl

V22

Pakketopbouw van bu - bi

- kunststof dakafwerking volgens KM staat bevestiging volgens opgave leverancier
- isolatie
- scheidingslaag volgens opgave leverancier
- SF dakvloer: spanoplaat profielen C250 v.v. isolatie dikte isolatie volgens bouwfysisch rapport leverancier dakvloer
- dampremmende laag
- veerregels akoestisch
- gipsvezelplaat
- stucwerk

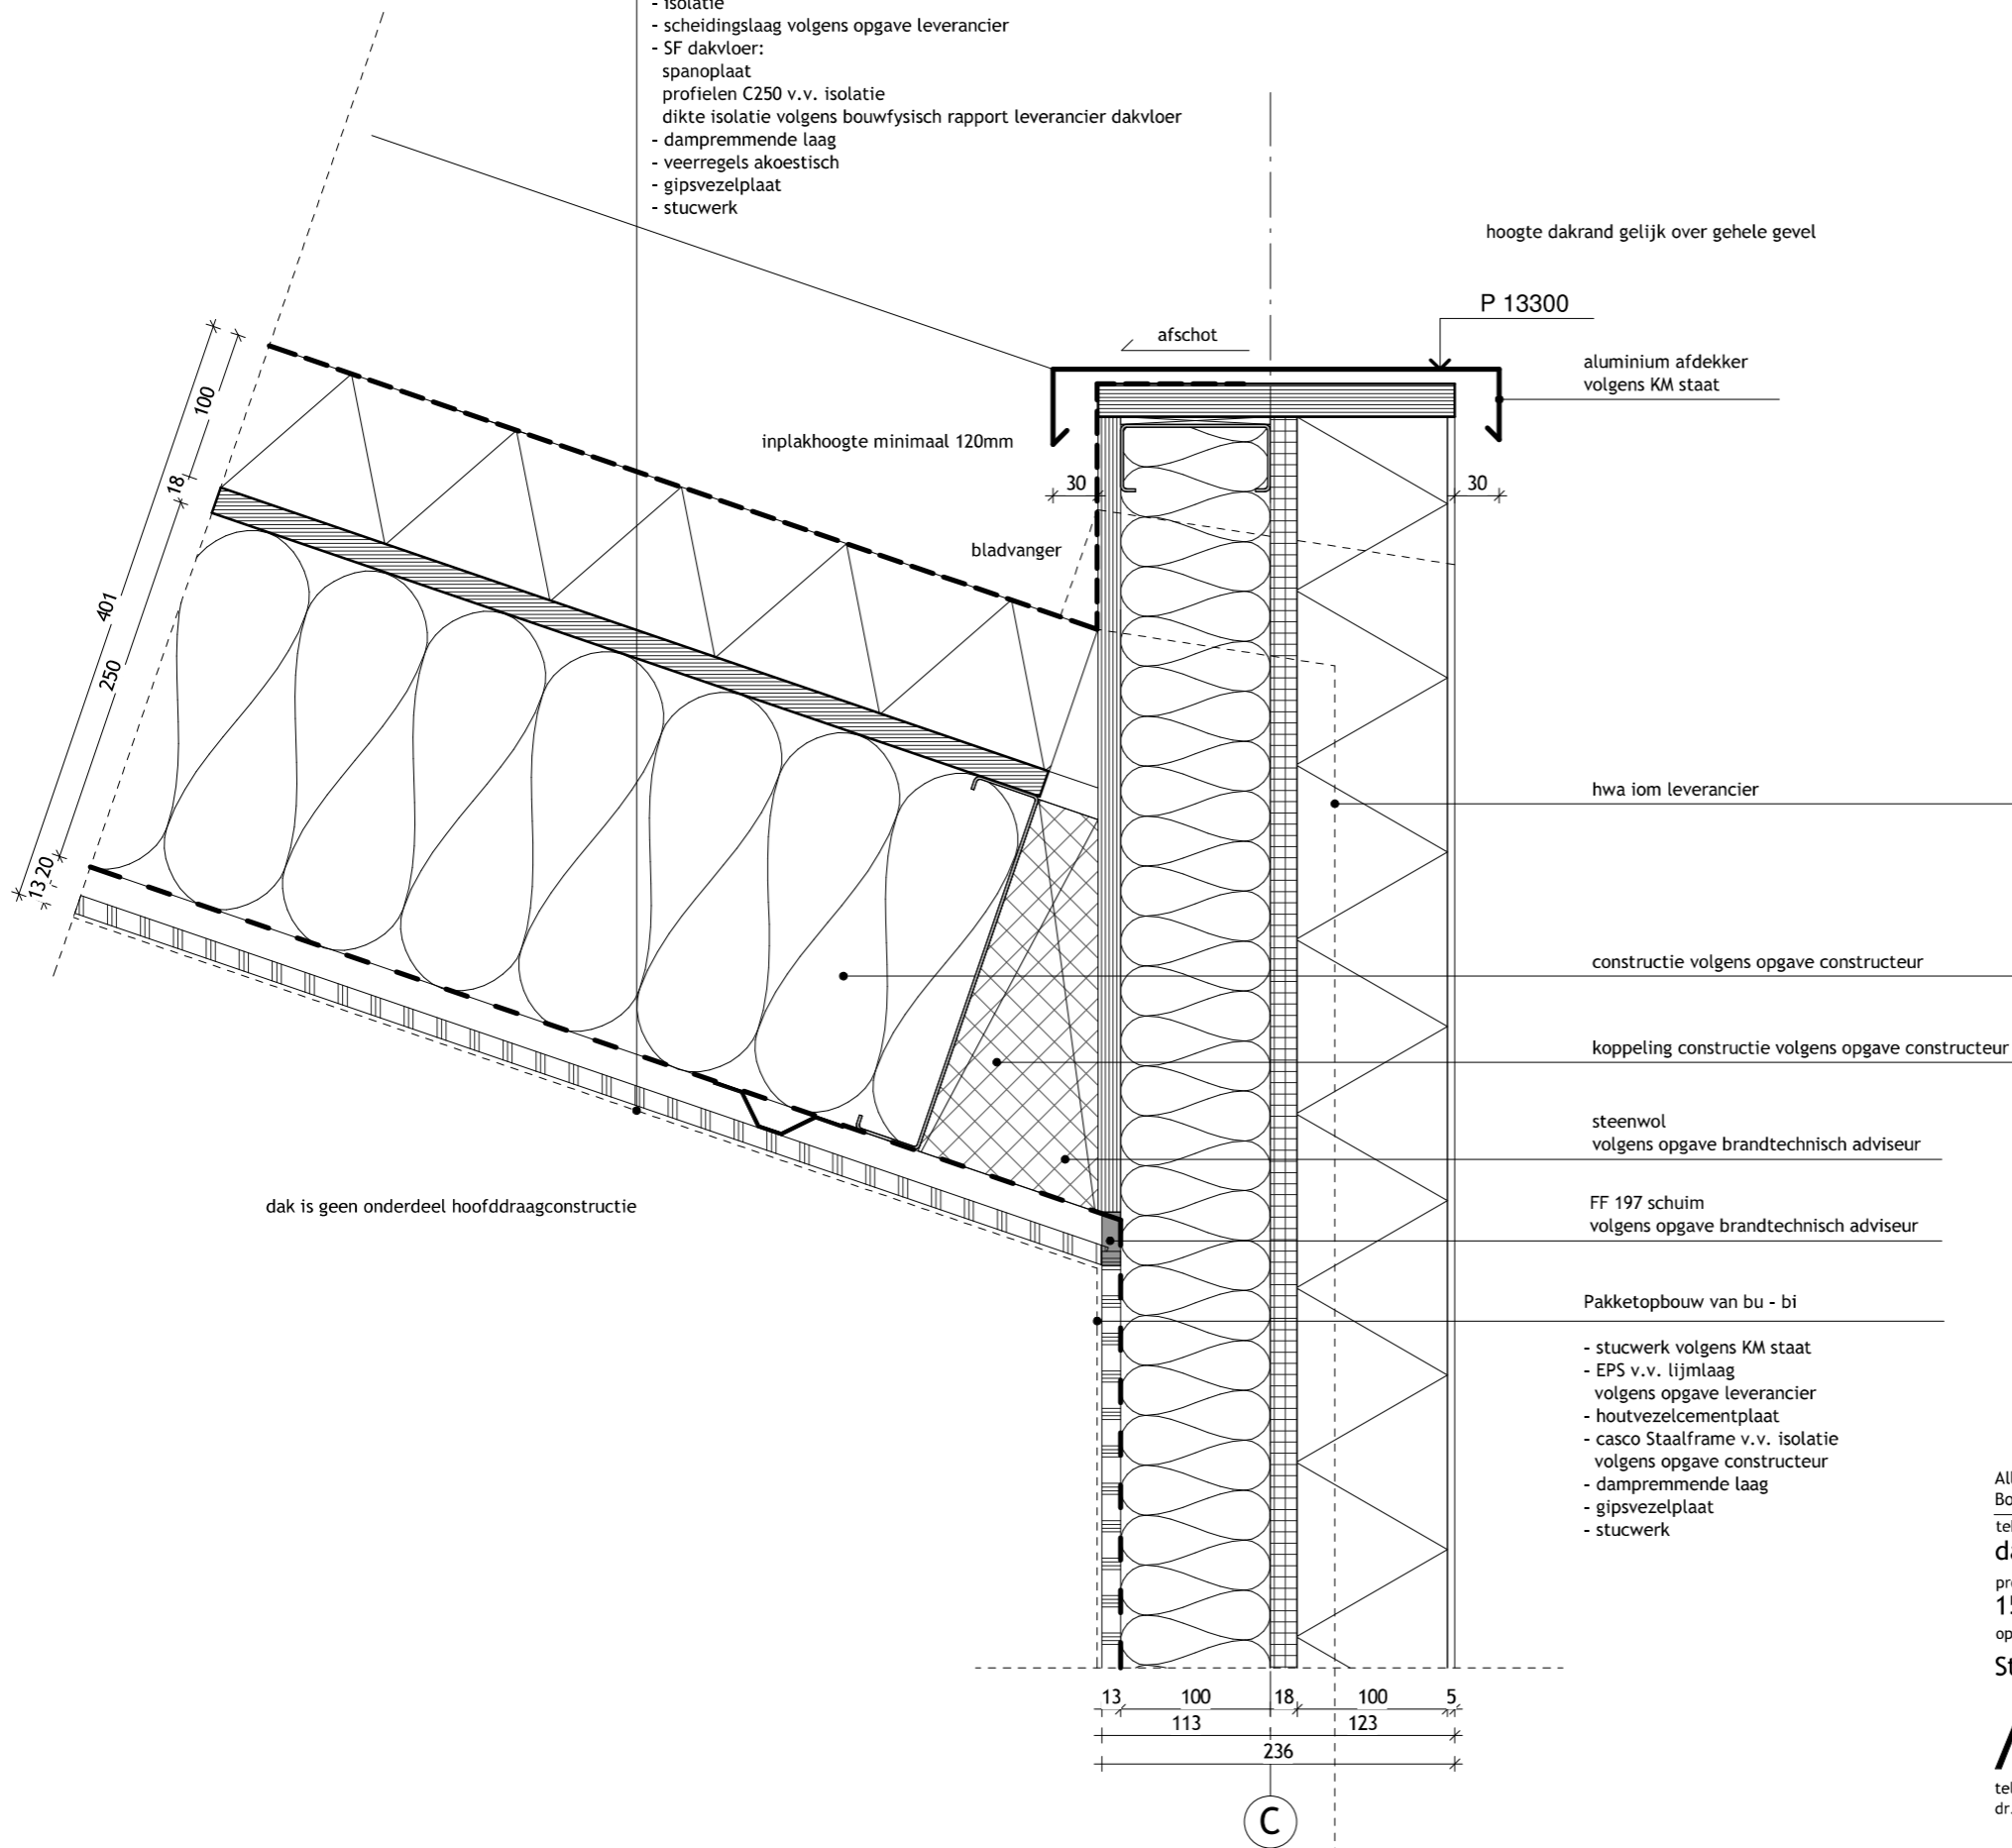

hoogte dakrand gelijk over gehele gevel

P 13300

afschot

aluminium afdekker volgens KM staat

inplakhoogte minimaal 120mm

30

bladvanger

hwa iom leverancier

constructie volgens opgave constructeur

koppeling constructie volgens opgave constructeur

steenwol volgens opgave brandtechnisch adviseur

FF 197 schuim volgens opgave brandtechnisch adviseur

Pakketopbouw van bu - bi

- stucwerk volgens KM staat
- EPS v.v. lijmlaag volgens opgave leverancier
- houtvezelcementplaat
- casco Staalframe v.v. isolatie volgens opgave constructeur
- dampremmende laag
- gipsvezelplaat
- stucwerk

dak is geen onderdeel hoofddraagconstructie

Alle maten in het werk te controleren. Constructie volgens opgave constructeur. Installaties volgens opgave installateur. Bouwfysische zaken volgens opgave bouwfysisch adviseur. Brandtechnische zaken volgens opgave brandtechnisch adviseur.

tekeningnaam
dakrand hellend dak langsgevel

project nr. projectnaam
15.335 Pastoor van Ars kerk

opdrachtgever
Stichting Heelweg

Uitvoering

datum	formaat	schaal
17-12-2018	A3	1:5
wijzigingen	getekend	gecontroleerd
8-3-2019		
9-7-2019		
	tekening nr.	
	V44	

Archipelontwerpers
tel: 070-3387570 buro@archipelontwerpers.nl
dr. Lelykade 64 2583 CM Den Haag www.archipelontwerpers.nl