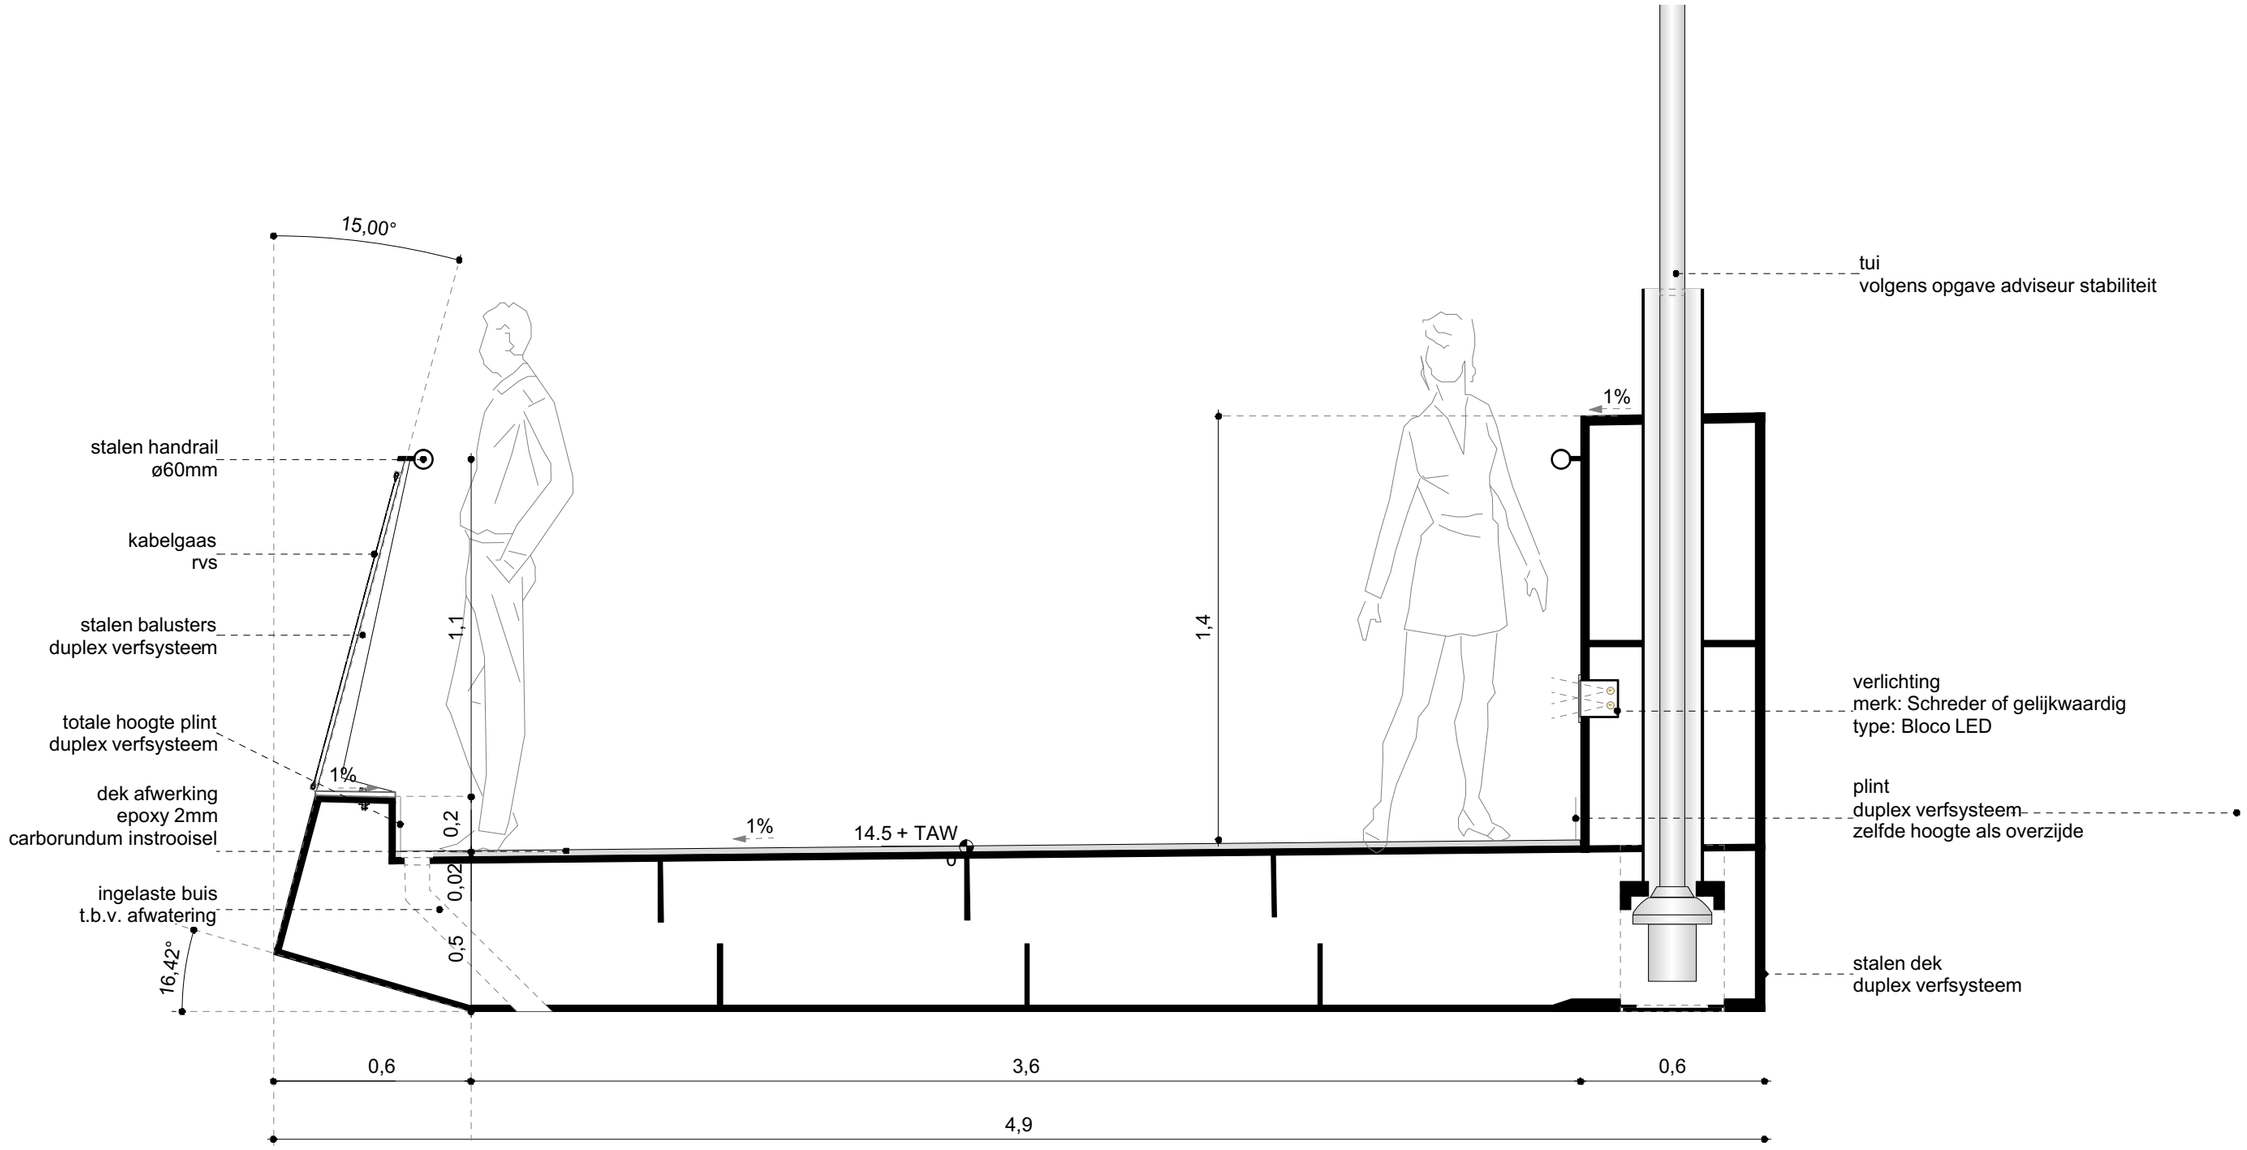

Doorsnede detail B-B

1:20