

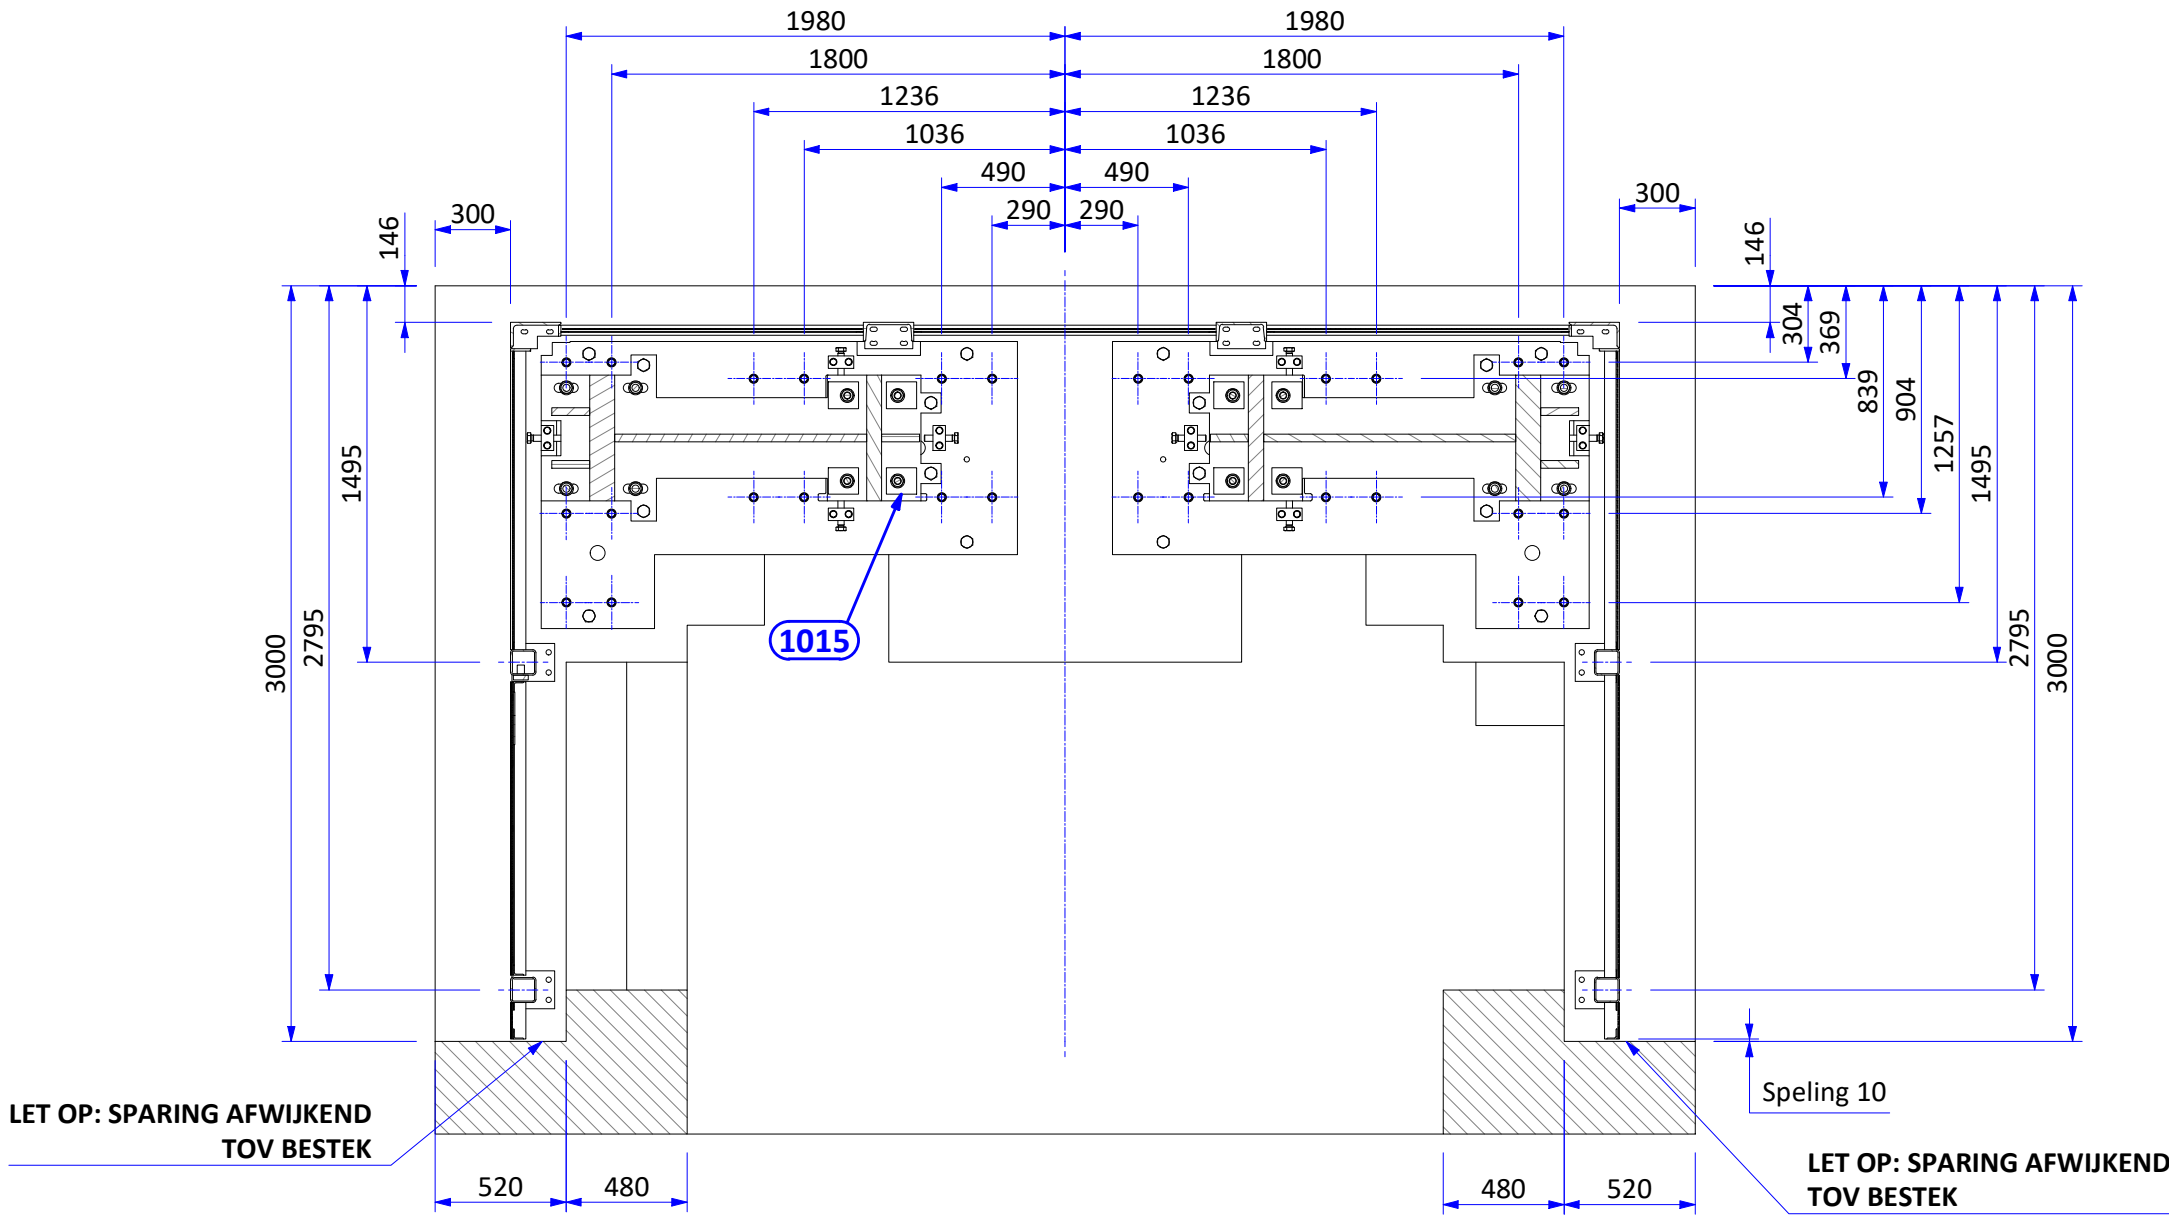
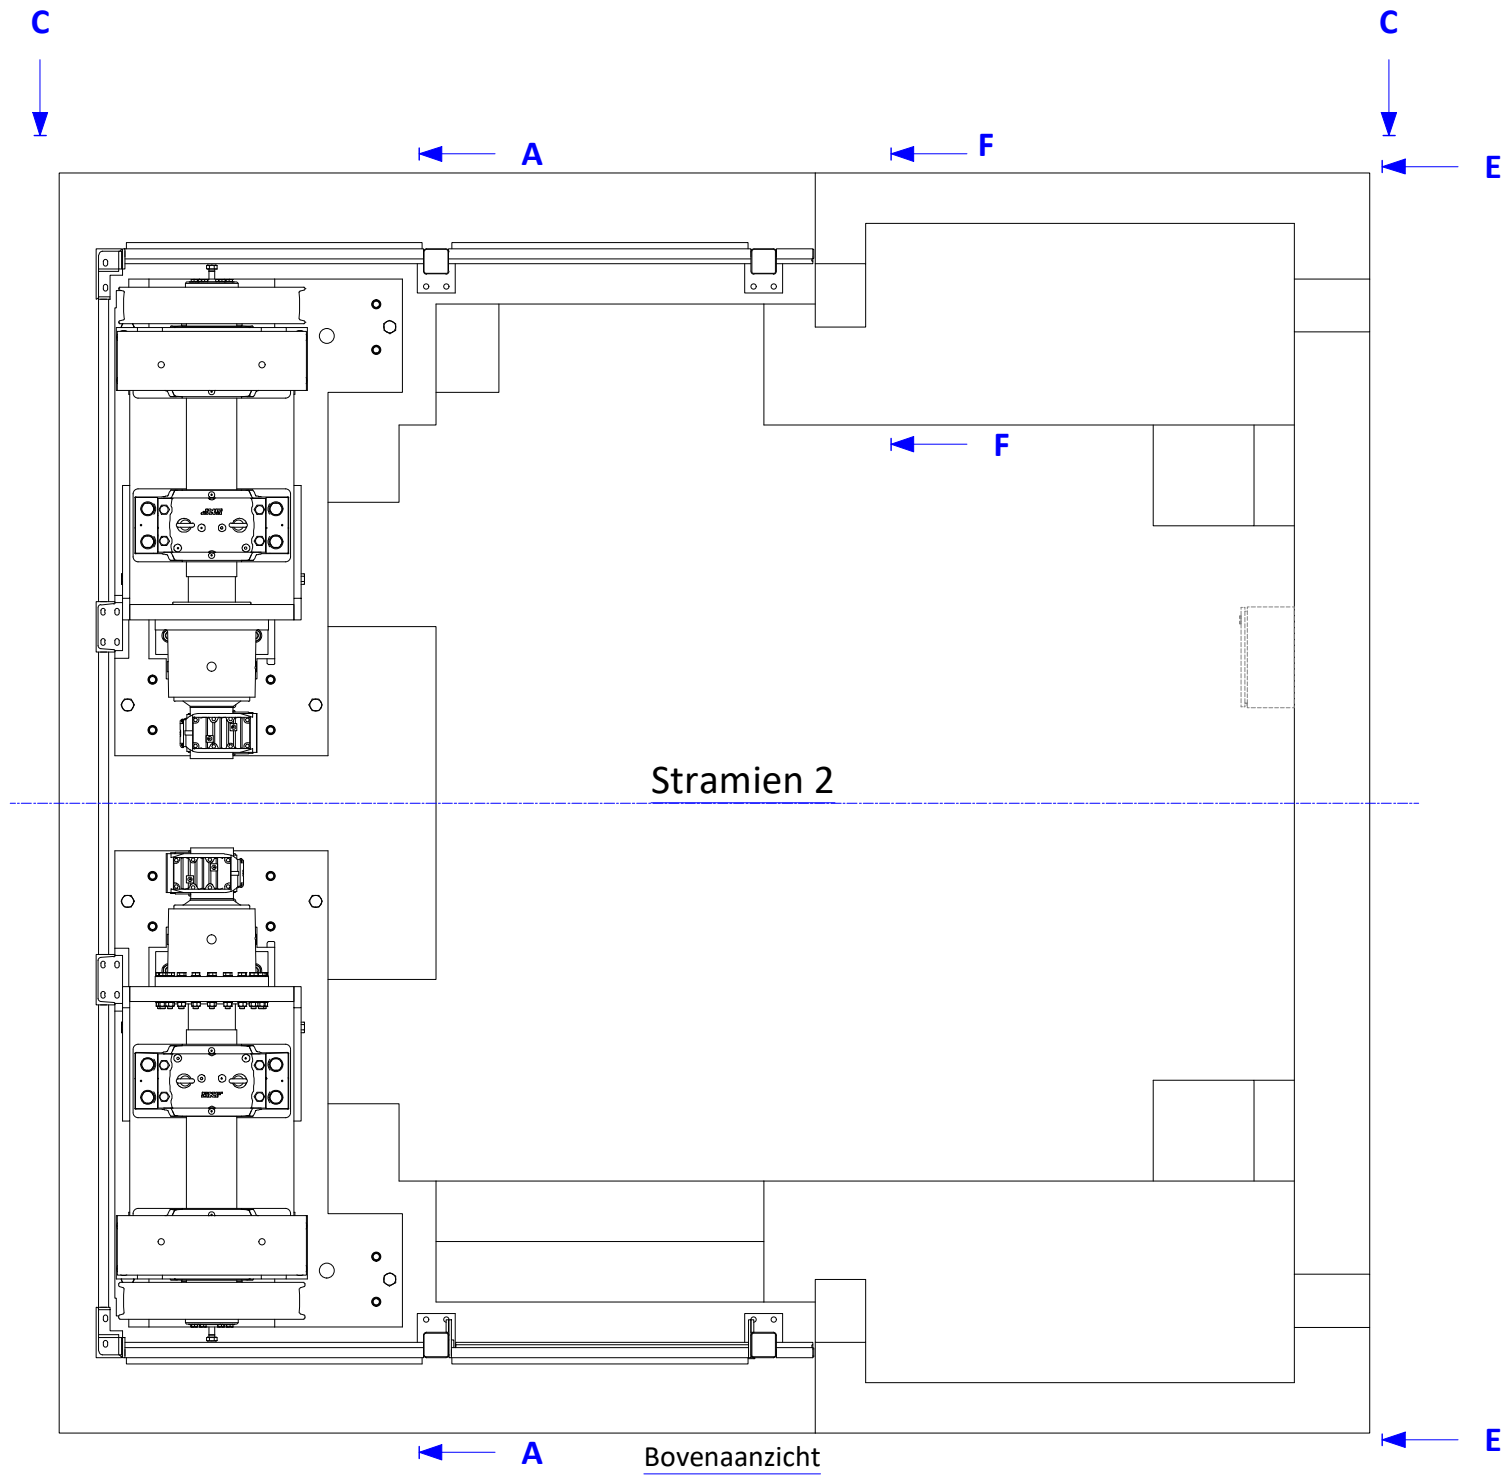


Landhoofd oost
montagesamenstelling


0	TER GOEDKEURING	25-06-2020	SK
REV.NO.	REVISION DESCRIPTION	REV. DATE	APPR. BY

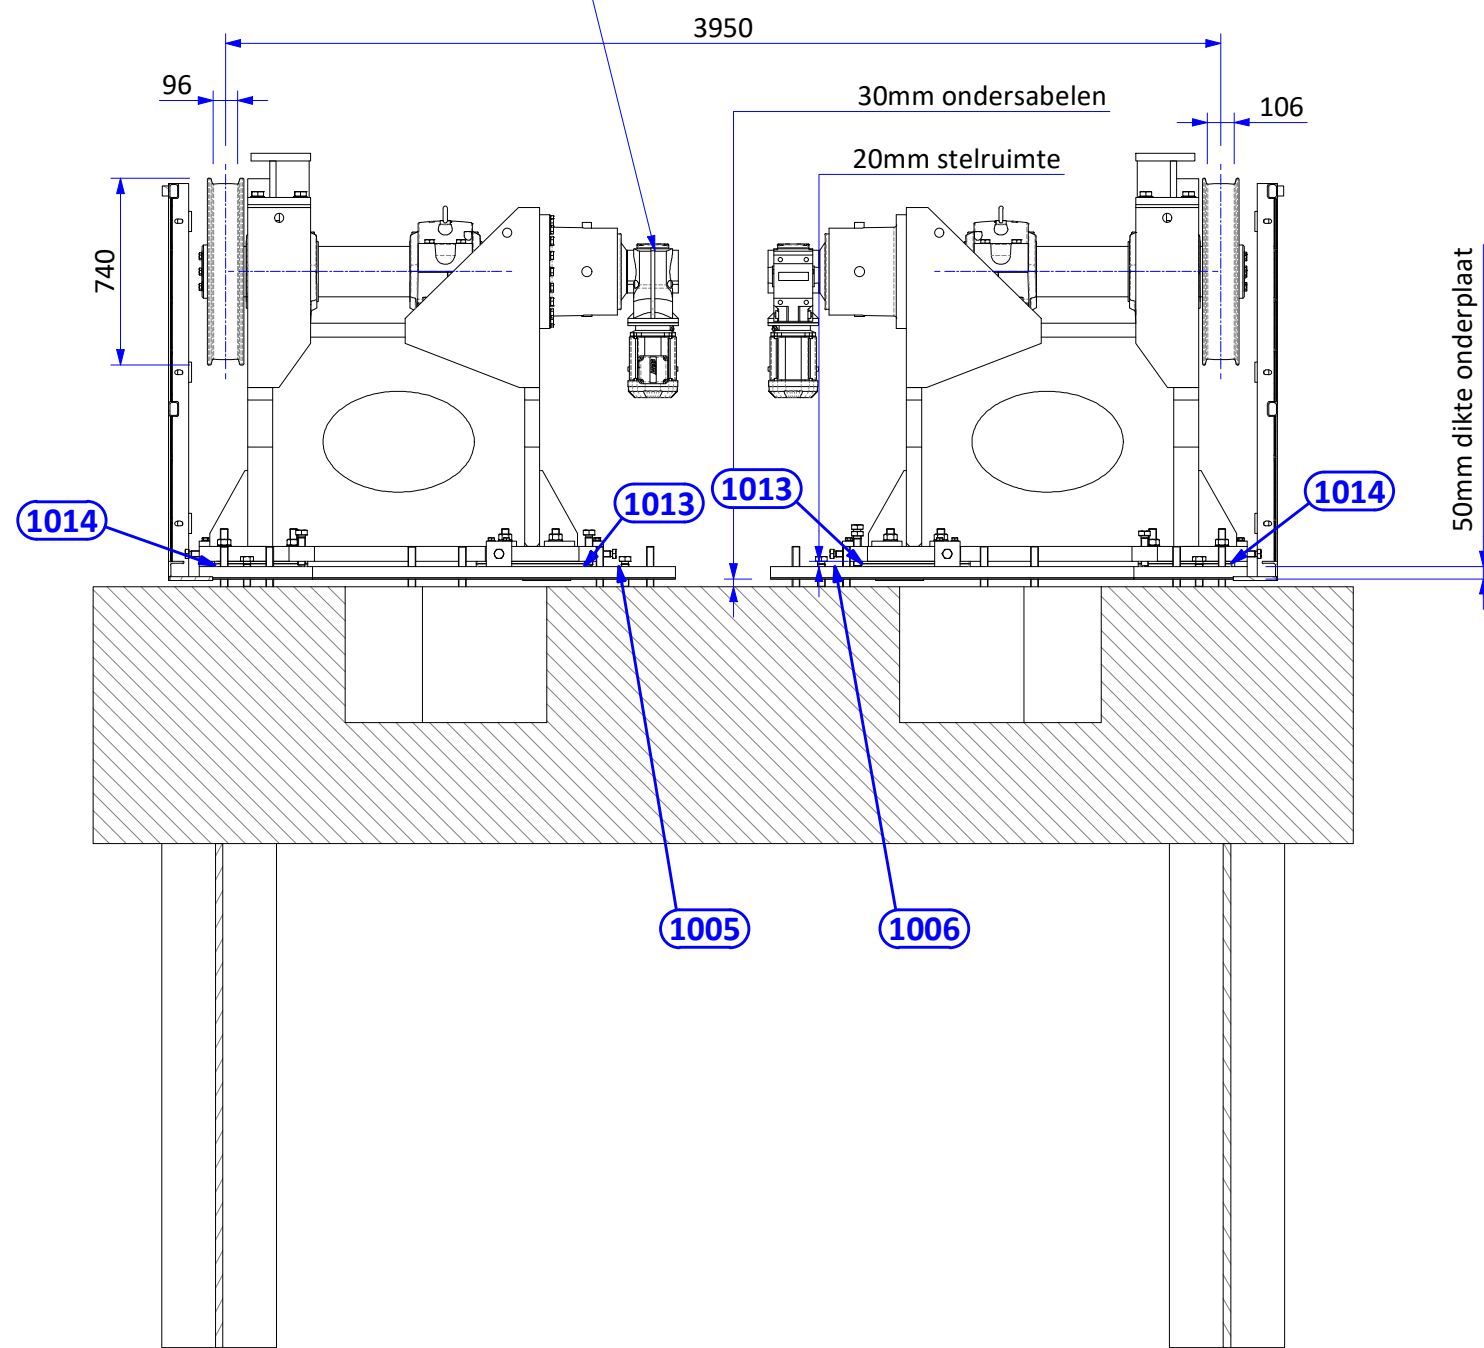


DOORSNEDE : B-B
Schaal: 1 : 30
Aandrijfpakket
PVF012 KF77 DRN100LS4/BE2HR/TF/E18C/DUE/2W
Uitgaand toerental: 3.41 tpm
Uitgaand koppel: 6000Nm
Uitgaand vermogen: 2,1 kW

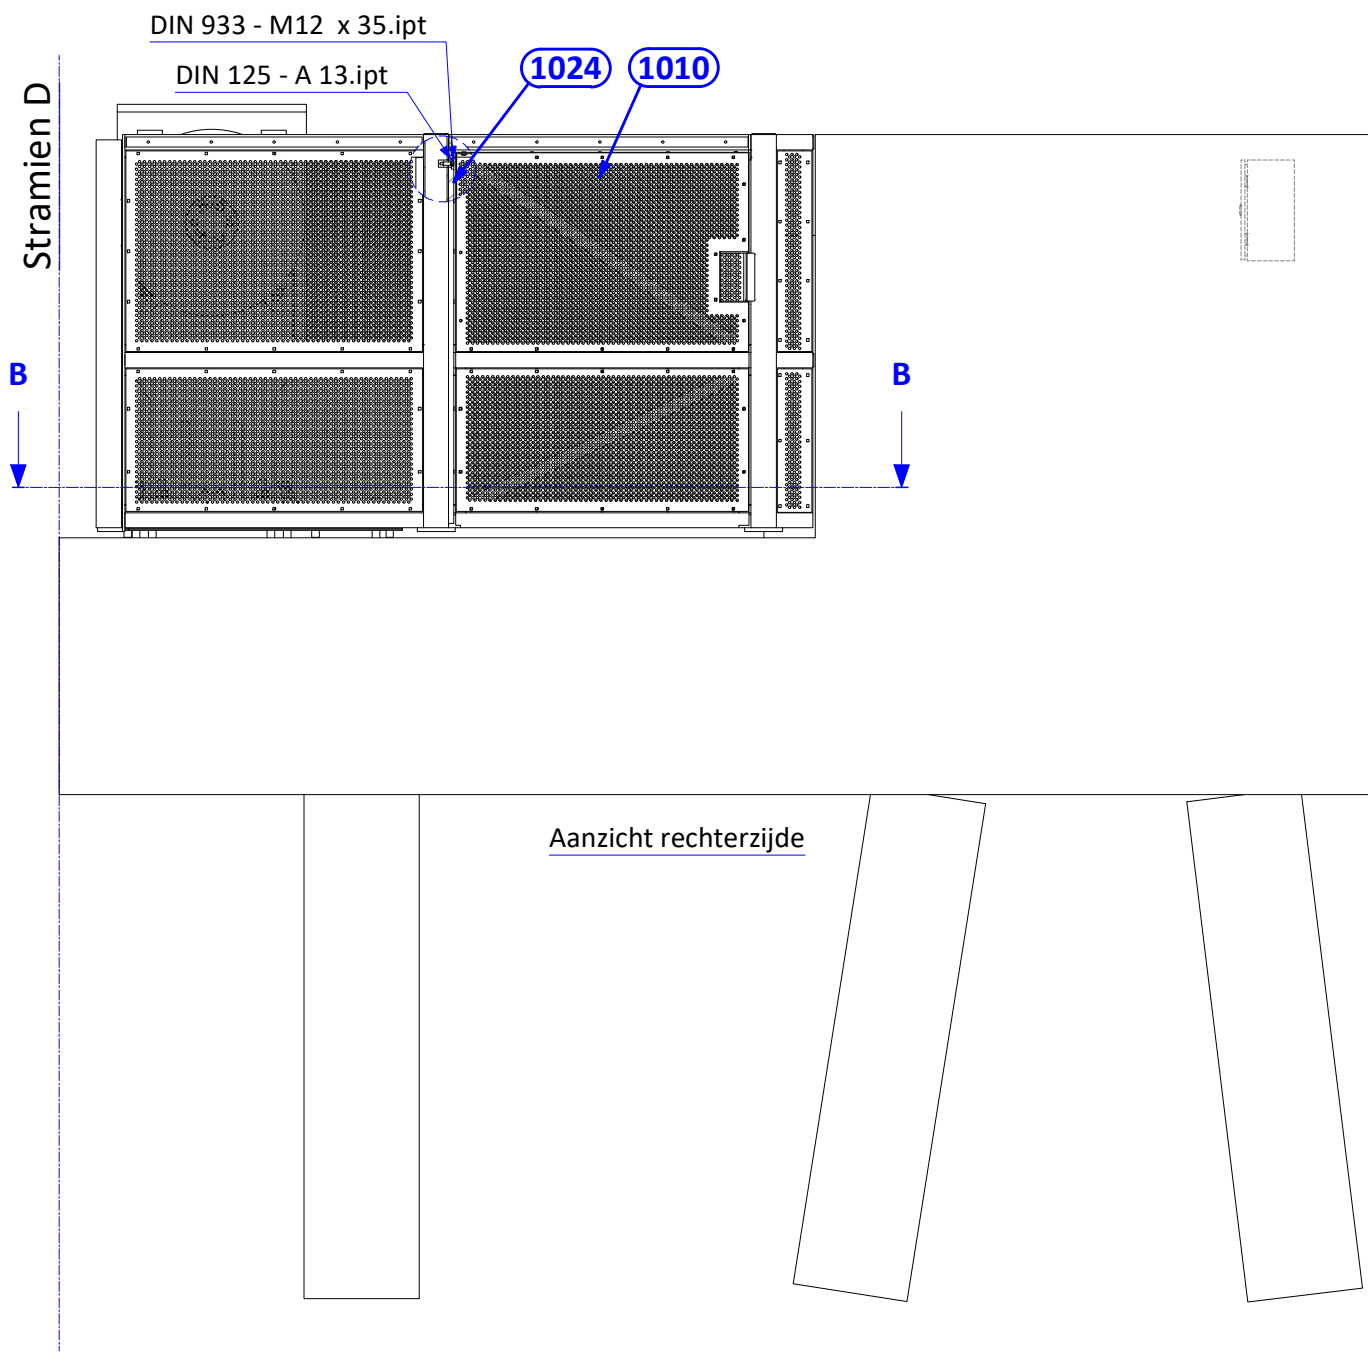


DOORSNEDE : A-A
Schaal: 1 : 30

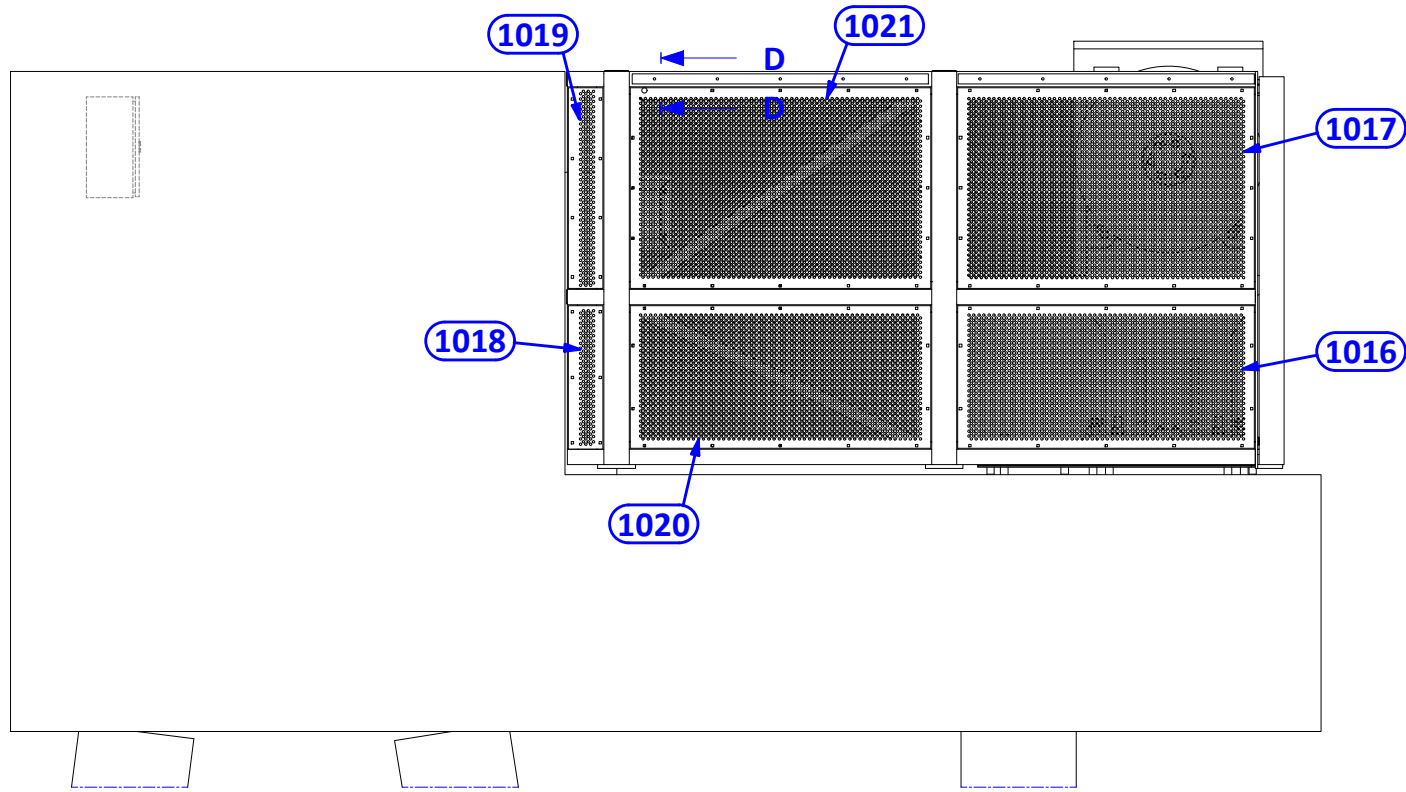


AANZICHT : C
Schaal: 1 : 30
Aanzicht linkerzijde

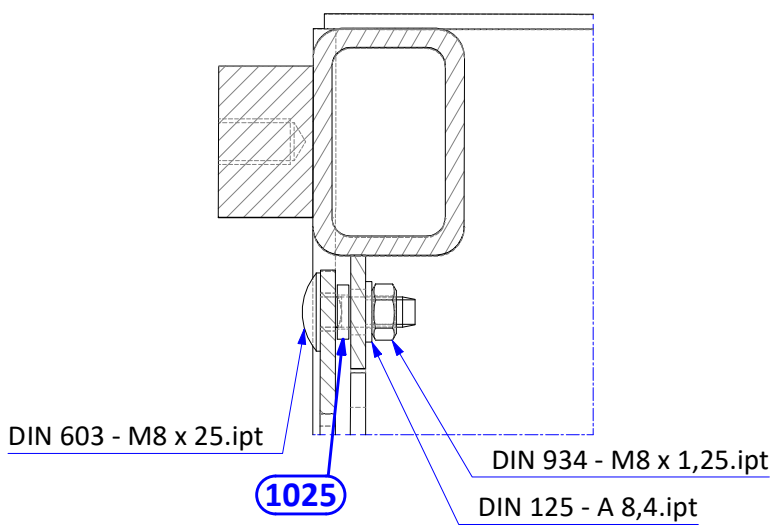



DOORSNEDE : D-D
Schaal: 1 : 2
Principedetail bevestiging perfoplaat

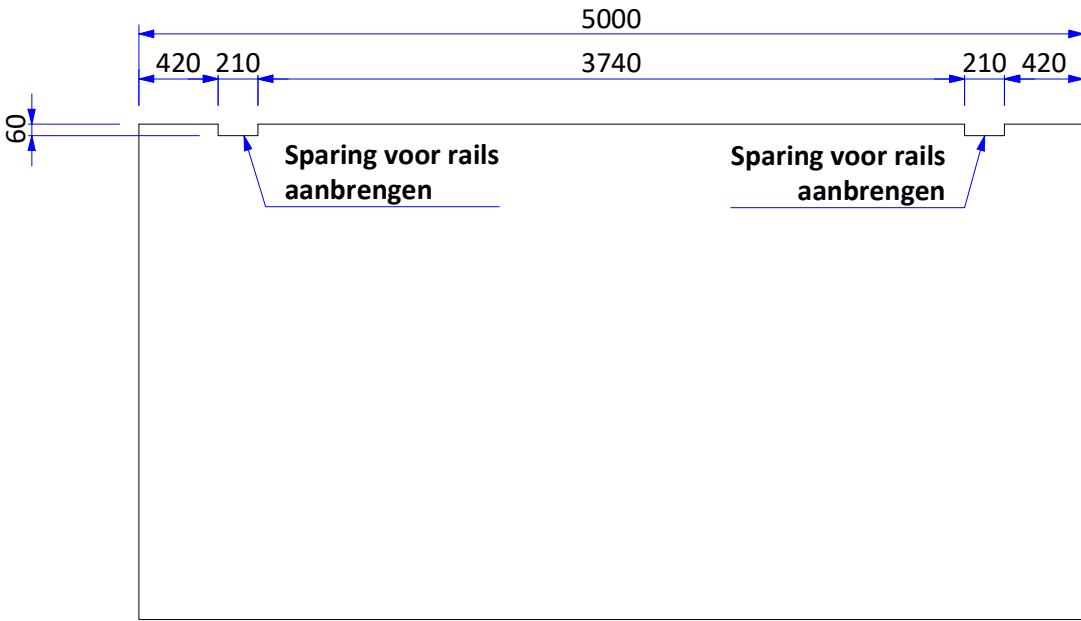


AANZICHT : E
Schaal: 1 : 40

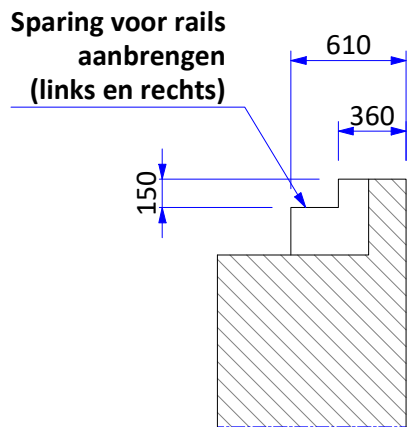

DOORSNEDE : F-F
Schaal: 1 : 40

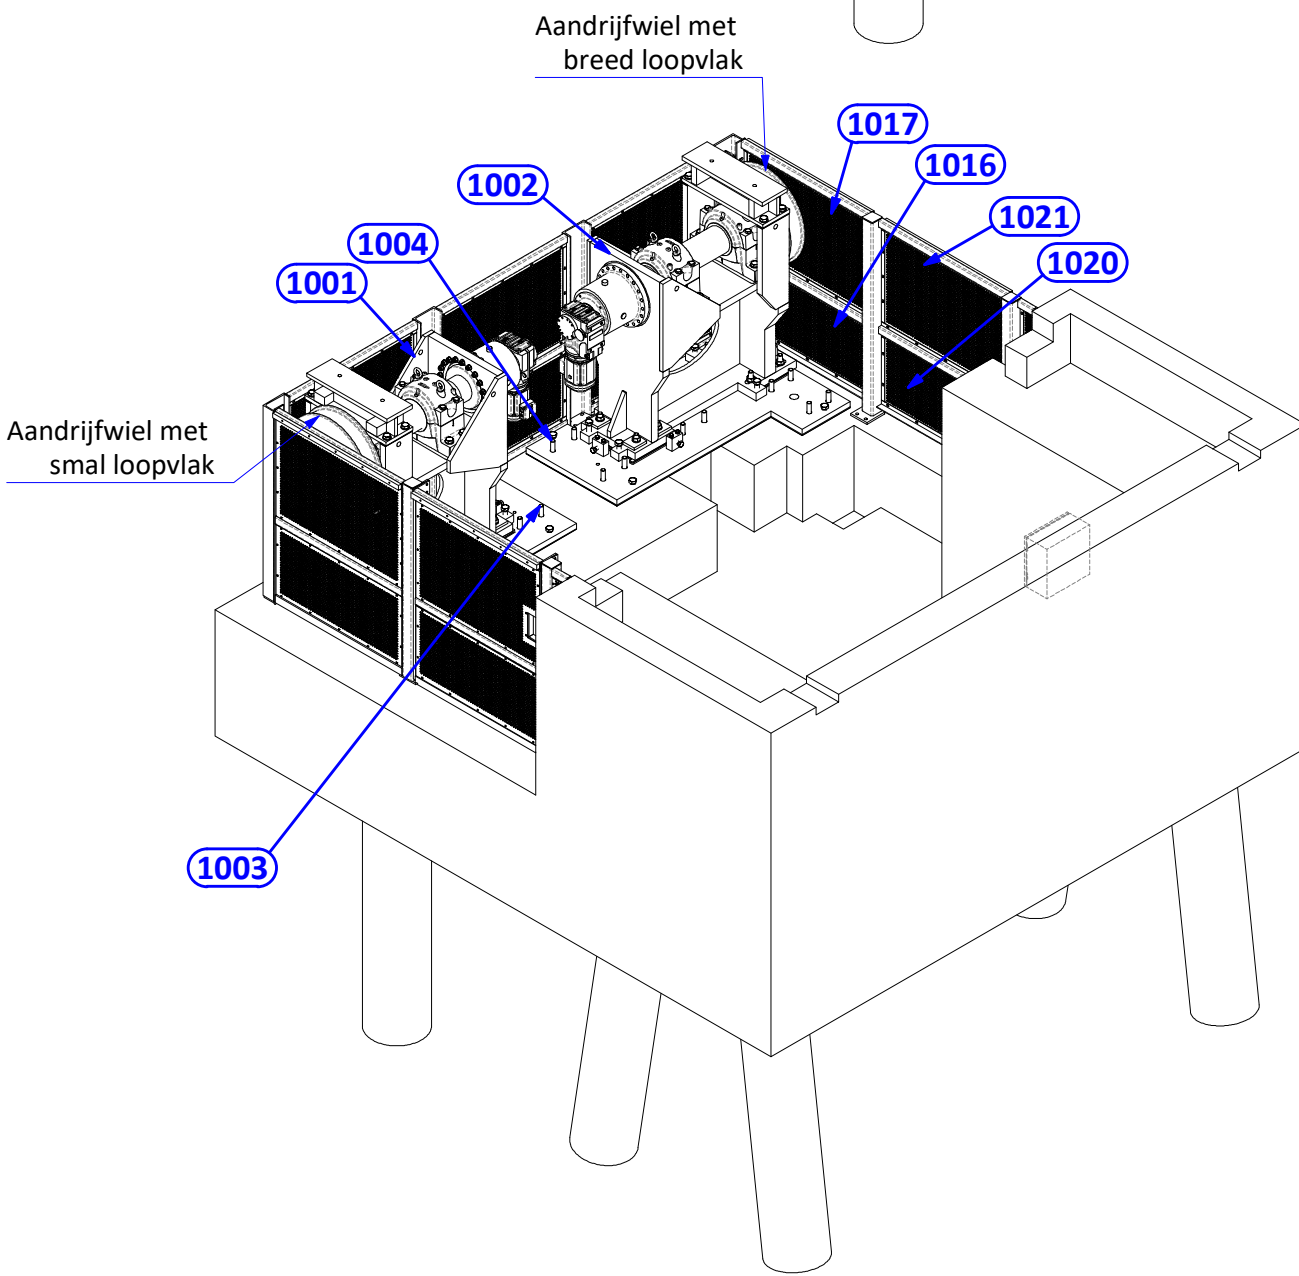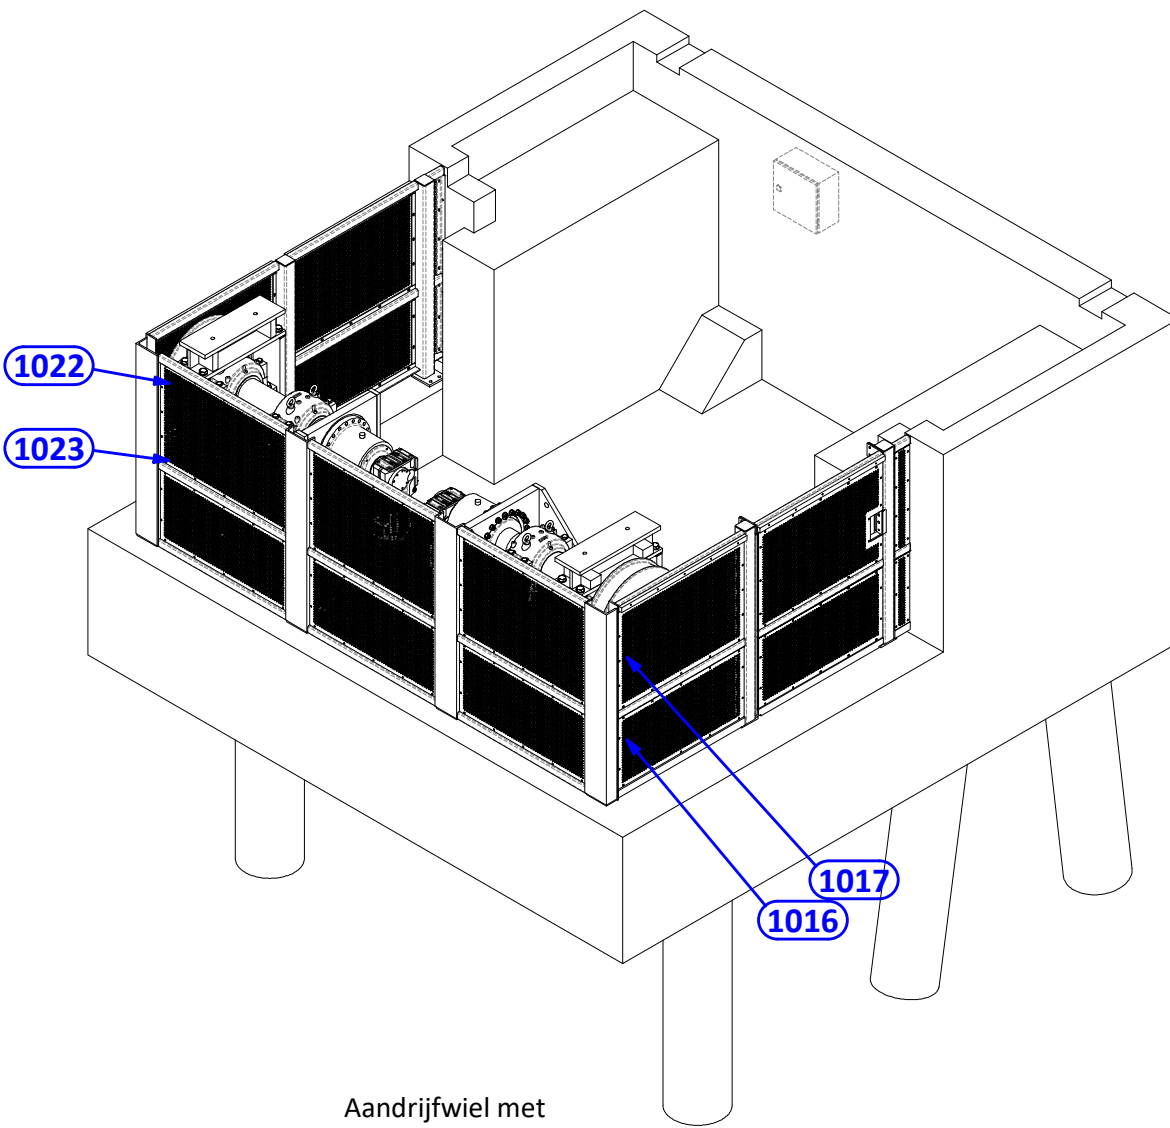

STUKLIJST - VAN DER ZALM METAALINDUSTRIE BV					
ITEM	QTY	PART/DRAWING	THICKNESS	MASS [kg]	MATERIAL
1001	1	Montagesamenstelling stoel rechts		3115,02	
1002	1	Montagesamenstelling stoel Links		3102	
1003	1	Ankers aandrijving rechts landhoofd oost		139,92	
1004	1	Ankers aandrijving links landhoofd oost		139,92	
1005	1	Onderplaat Rechts		689,44	
1006	1	Onderplaat Links		689,44	
1007	1	Wand links		158,4	
1008	1	Wand waterzijde		266,22	
1009	1	Wand - rechts		81,08	
1010	1	Deur samenstelling		73,33	
1011	1	Balk boven deur		19,19	
1012	1	Kolom rechterwand		40,5	
1013	4	18-5310-163	10 mm	11,92	S355J2+N
1014	4	18-5310-160	10 mm	12,45	S355J2+N
1015	8	18-5310-920	20 mm	1,84	S355J2+N
1016	2	18-5310-147	4 mm	14,4	RVS 316
1017	2	18-5310-146	4 mm	20,01	RVS 316
1018	2	18-5310-114	4 mm	2,09	RVS 316
1019	2	18-5310-113	4 mm	2,91	RVS 316
1020	1	18-5310-112	4 mm	14,55	RVS 316
1021	1	18-5310-111	4 mm	20,22	RVS 316
1022	3	18-5310-076	4 mm	19,93	RVS 316
1023	3	18-5310-077	4 mm	14,35	RVS 316
1024	1	18-5310-166	20 mm	13,57	RVS 316
1025	1	18-5310-357		0	Nylon 6/6
1030	1	DIN 125 - A 8,4		0	A4
1031	4	DIN 125 - A 13		,01	A4
1032	17	DIN 125 - A 31		,05	Klasse 8
1033	1	DIN 934 - M8		,01	A4
1034	17	DIN 934 - M30		,24	Klasse 8
1035	1	DIN 603 - M8 x 25		,02	A4
1036	4	DIN 933 - M12 x 35		,05	A4

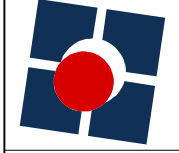 Van der Zalm metaalindustrie B.V.		Klantnaam Company name AANN. BEDR. DAMSTEEGT	
Langekamp 8 • 3106 GV Breda (NL) • T +31 (0)418 670903 www.vanderzalm.nl • info@vanderzalm.nl		Onderwerp Subject LANDHOOFD OOST MONTAGESAMENSTELLING	
Projectie Projection Getekend Drawn Gecontroleerd Checked Datum Date 02-06-20		Project Project Afgeleid van document Originated from document ROLBRUG ROOSENDAAL	
Schaal Scale 1 : 30		Tekeningsnummer Drawing number 18-5310-034	
Eenheid Units mm		Revisie Revision 0	
Exc. klasse Exc. class 3		FORMAAT SIZE A1	
Gewicht Weight(kg) N/A			
Order number			