

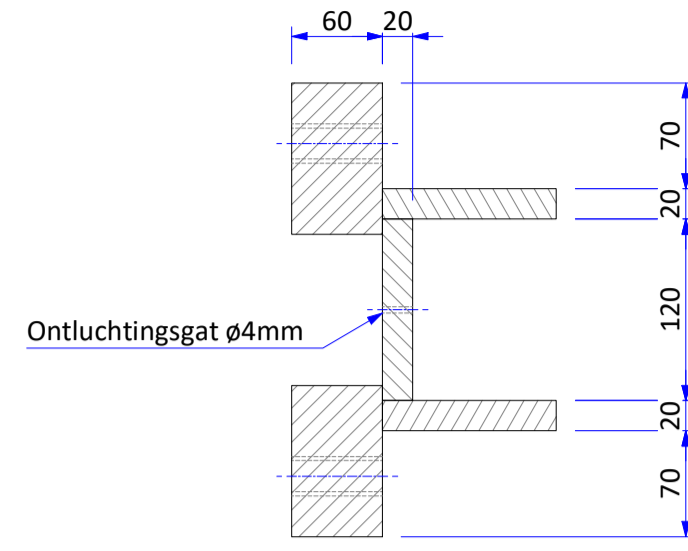
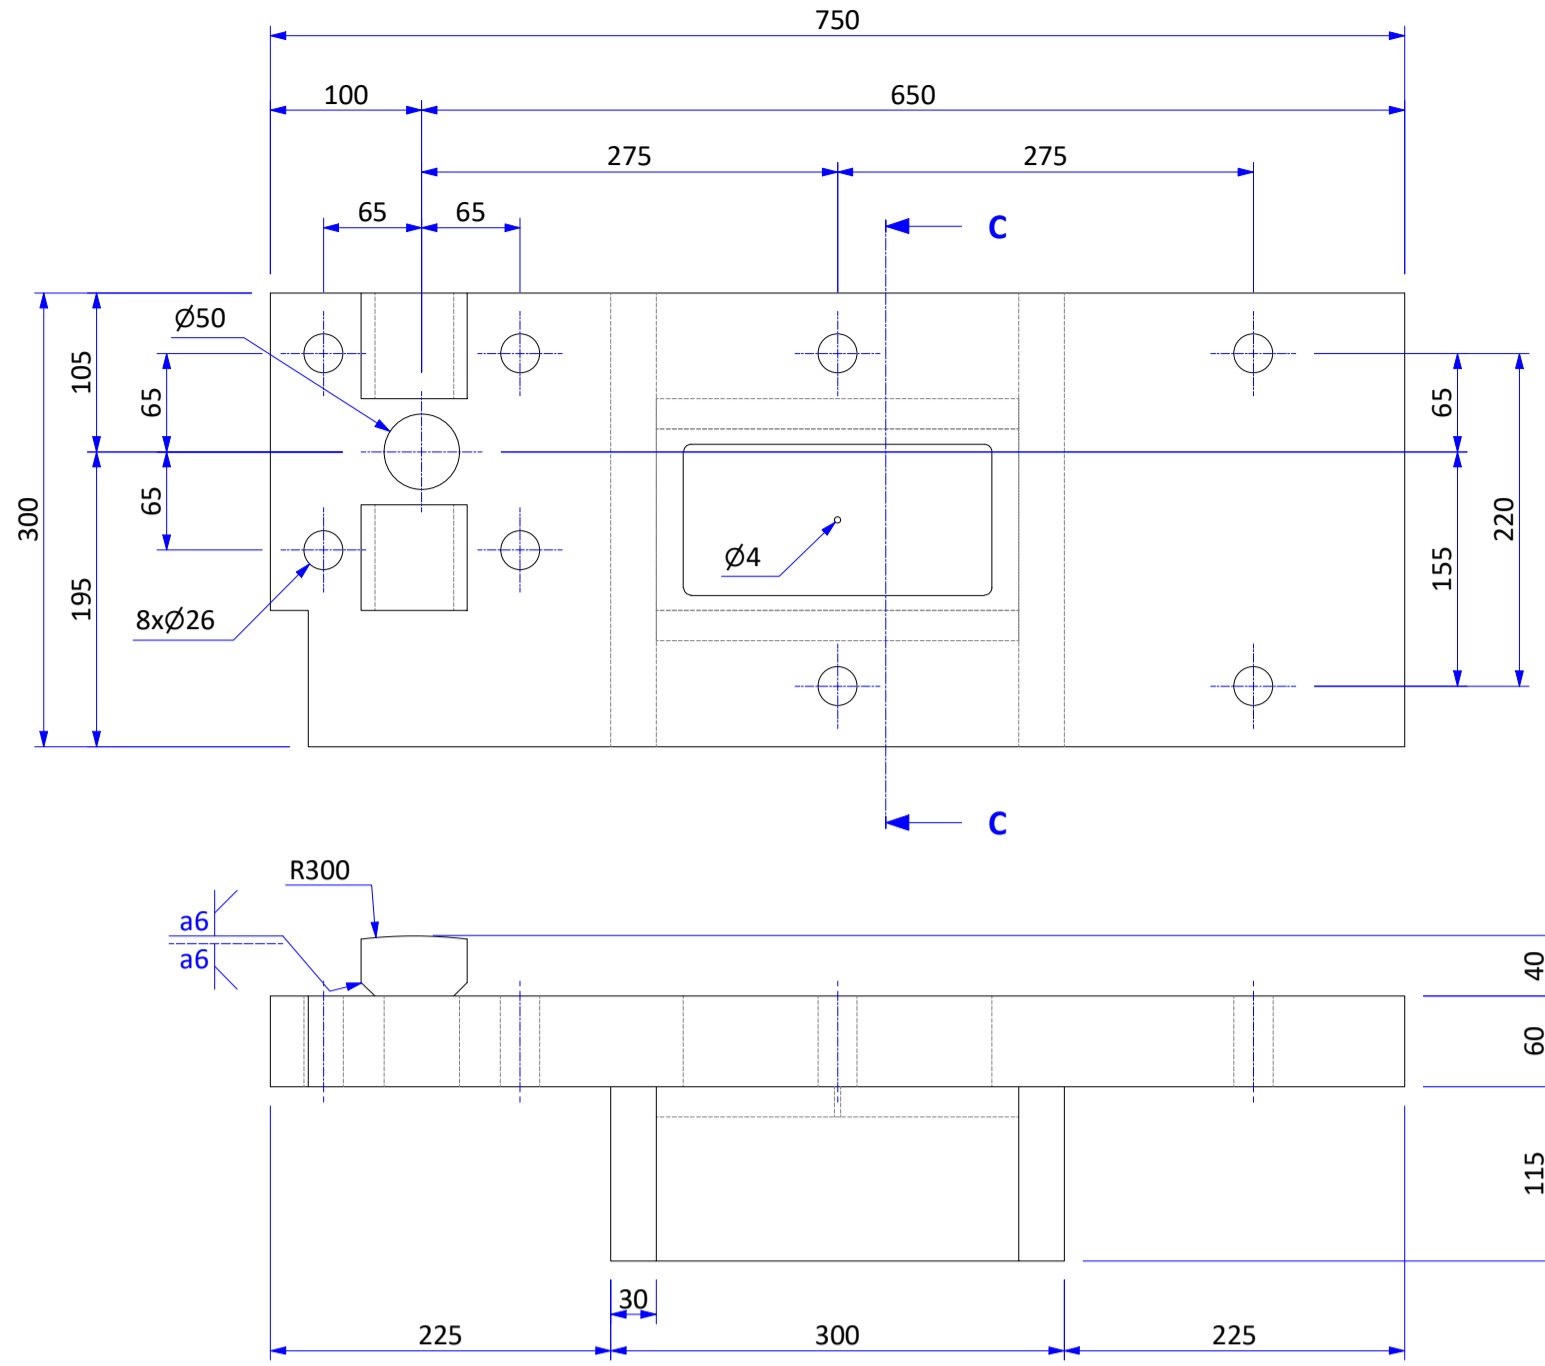
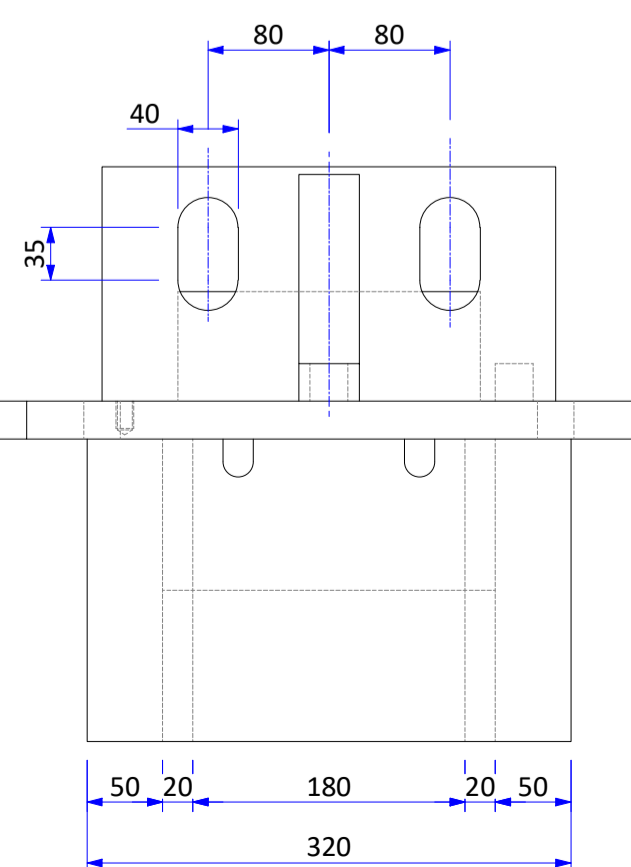


Vasthoudconstructie landhoofd West
1 x als getekend
1 x als spiegelbeeld


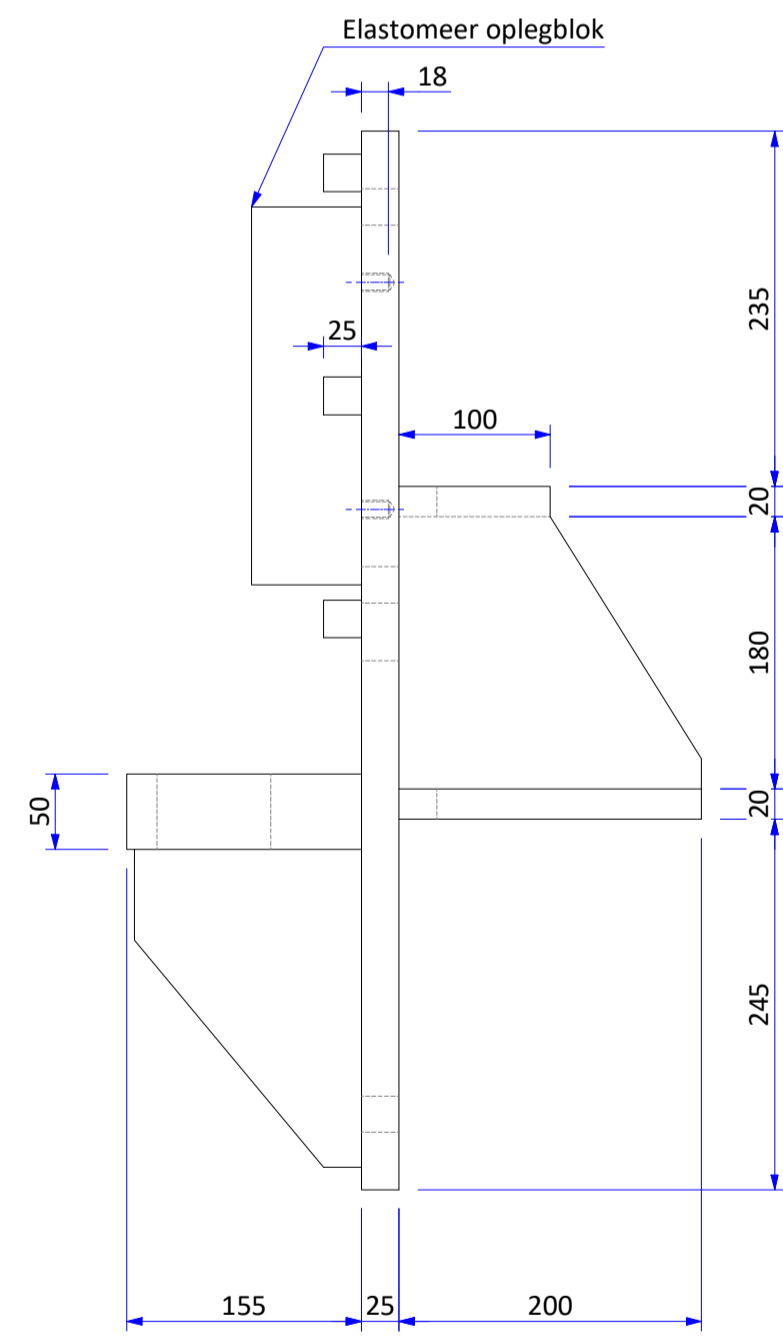


DOORSNEDE : C-C
Schaal: 1 : 5

Oplegconstructie landhoofd west
1 x als getekend
1 x als spiegelbeeld


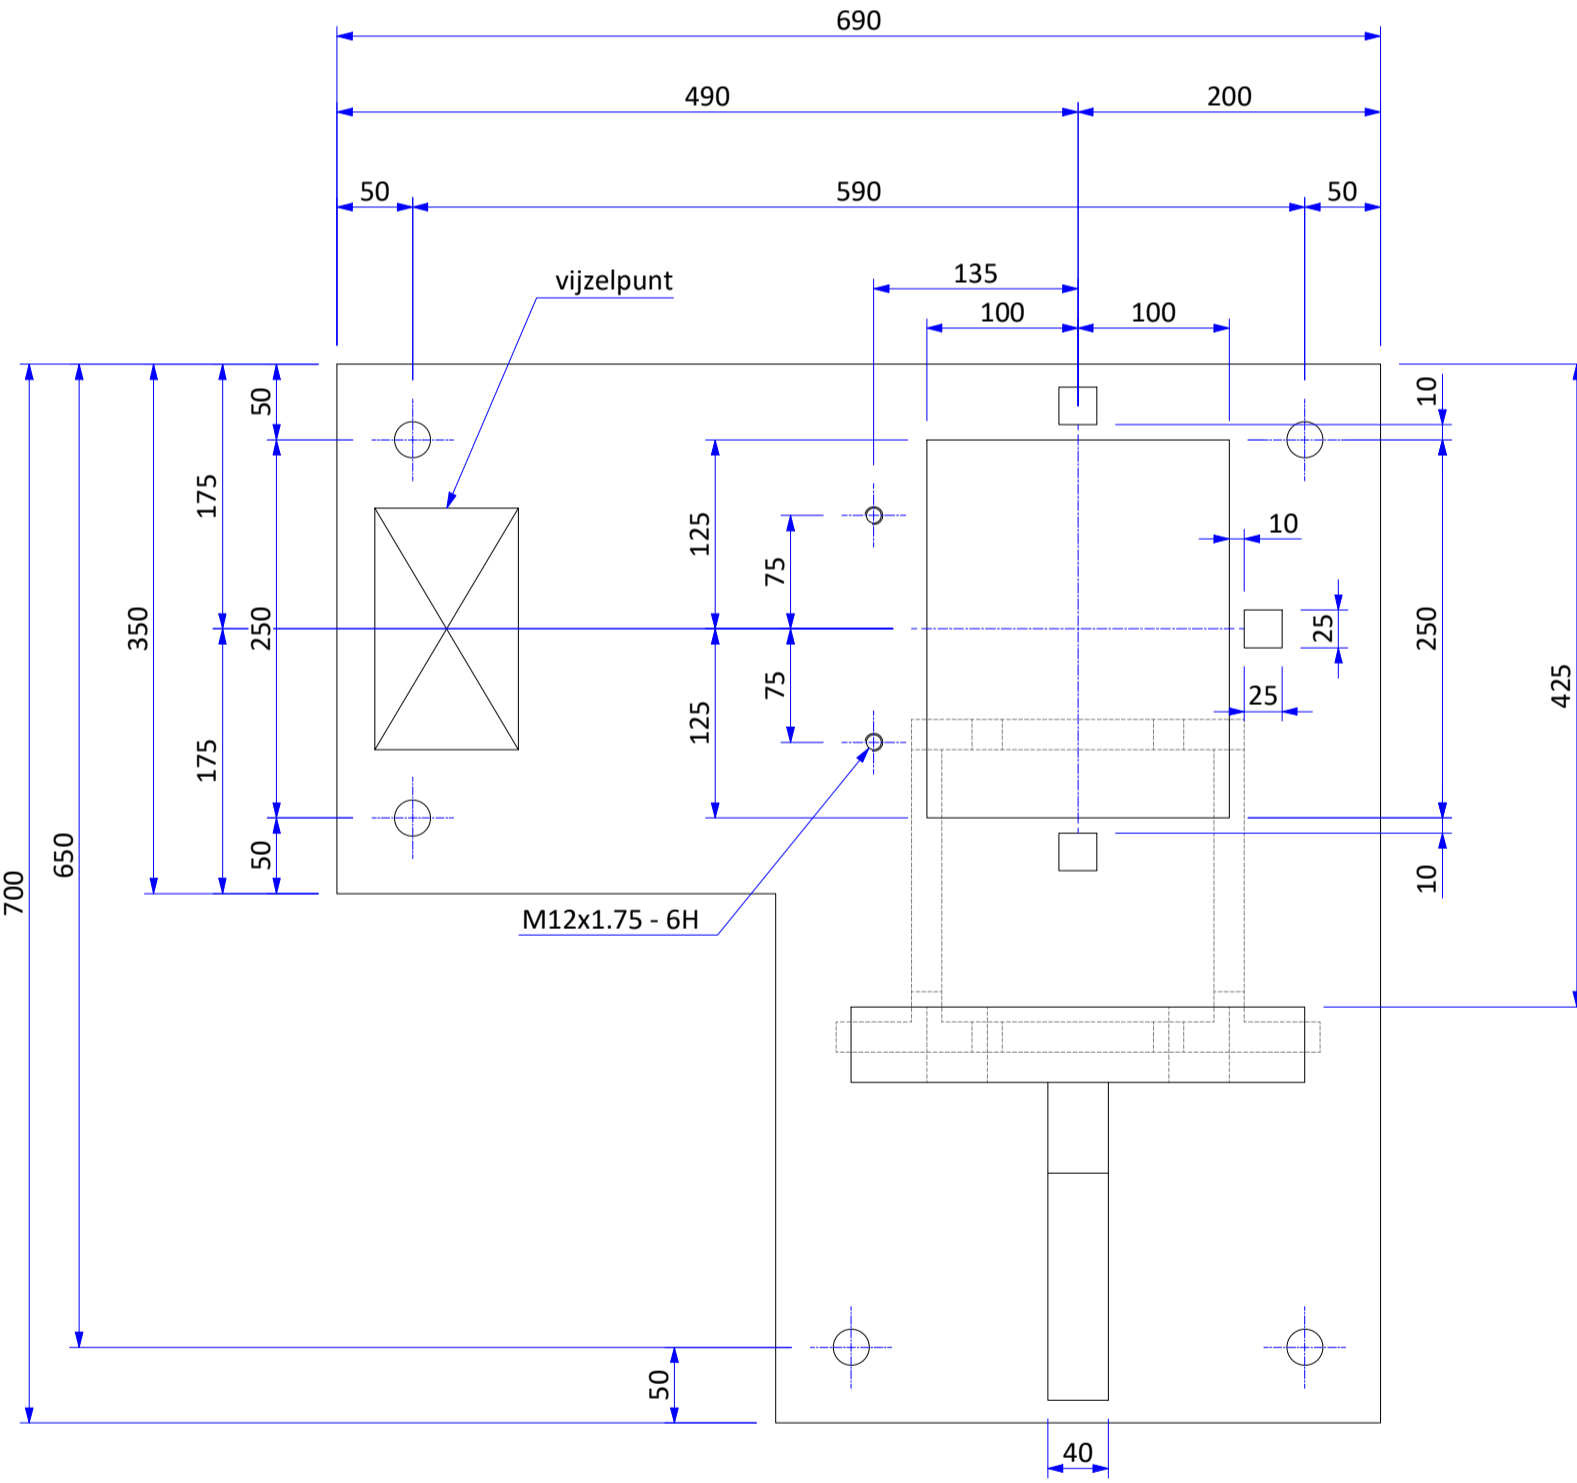


Landhoofd west montage samenstelling

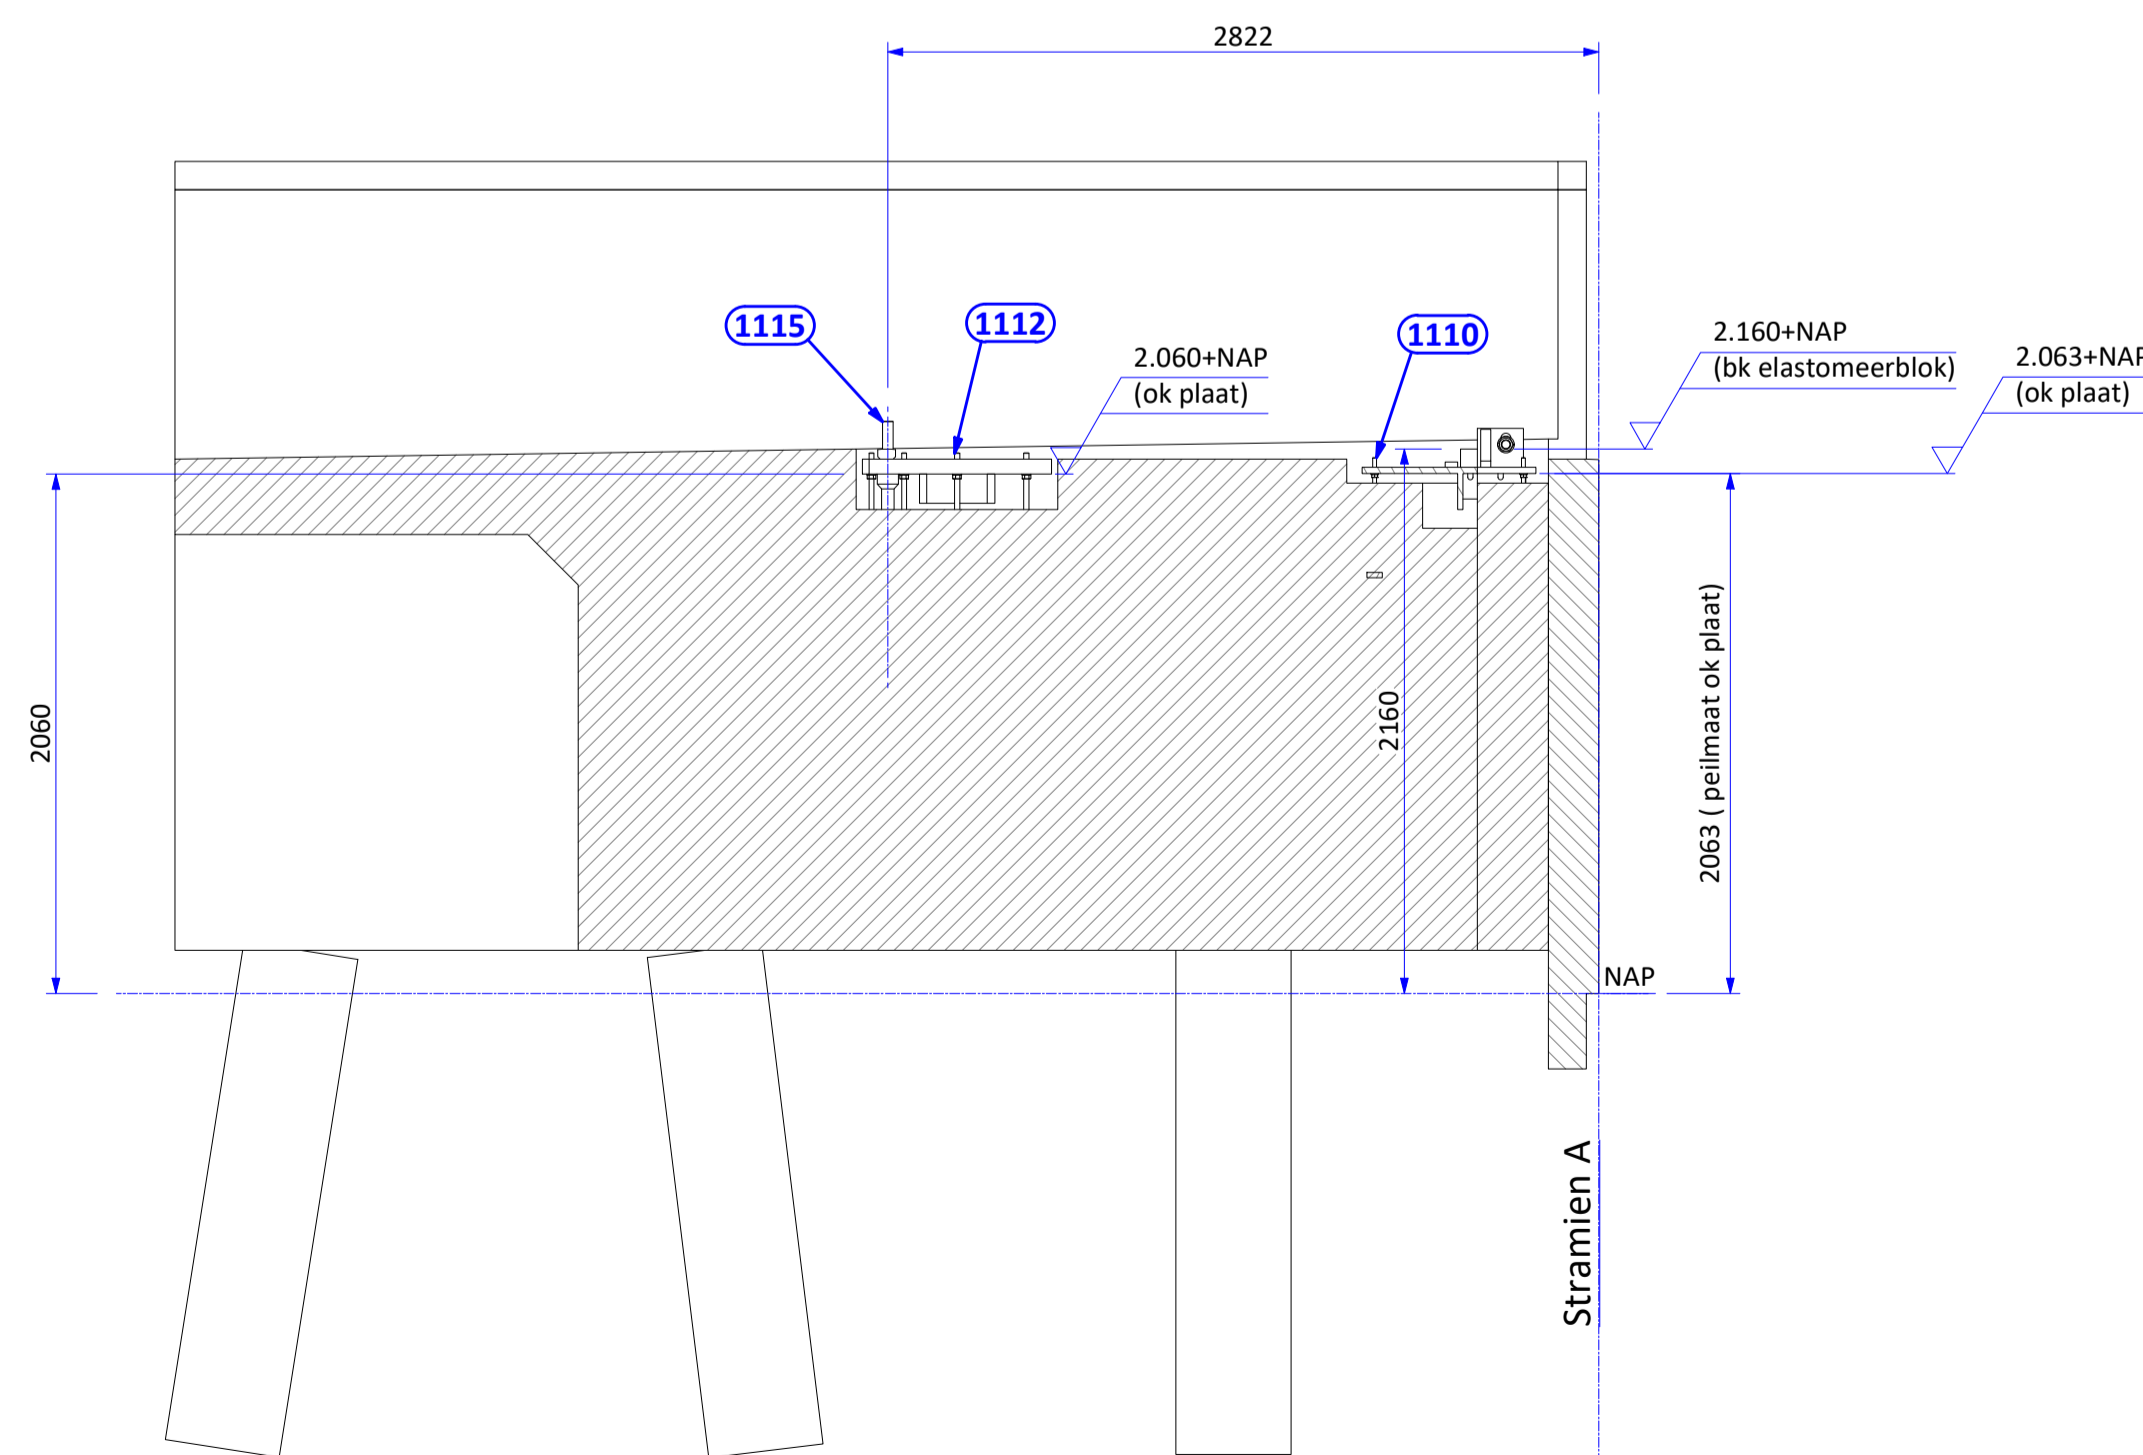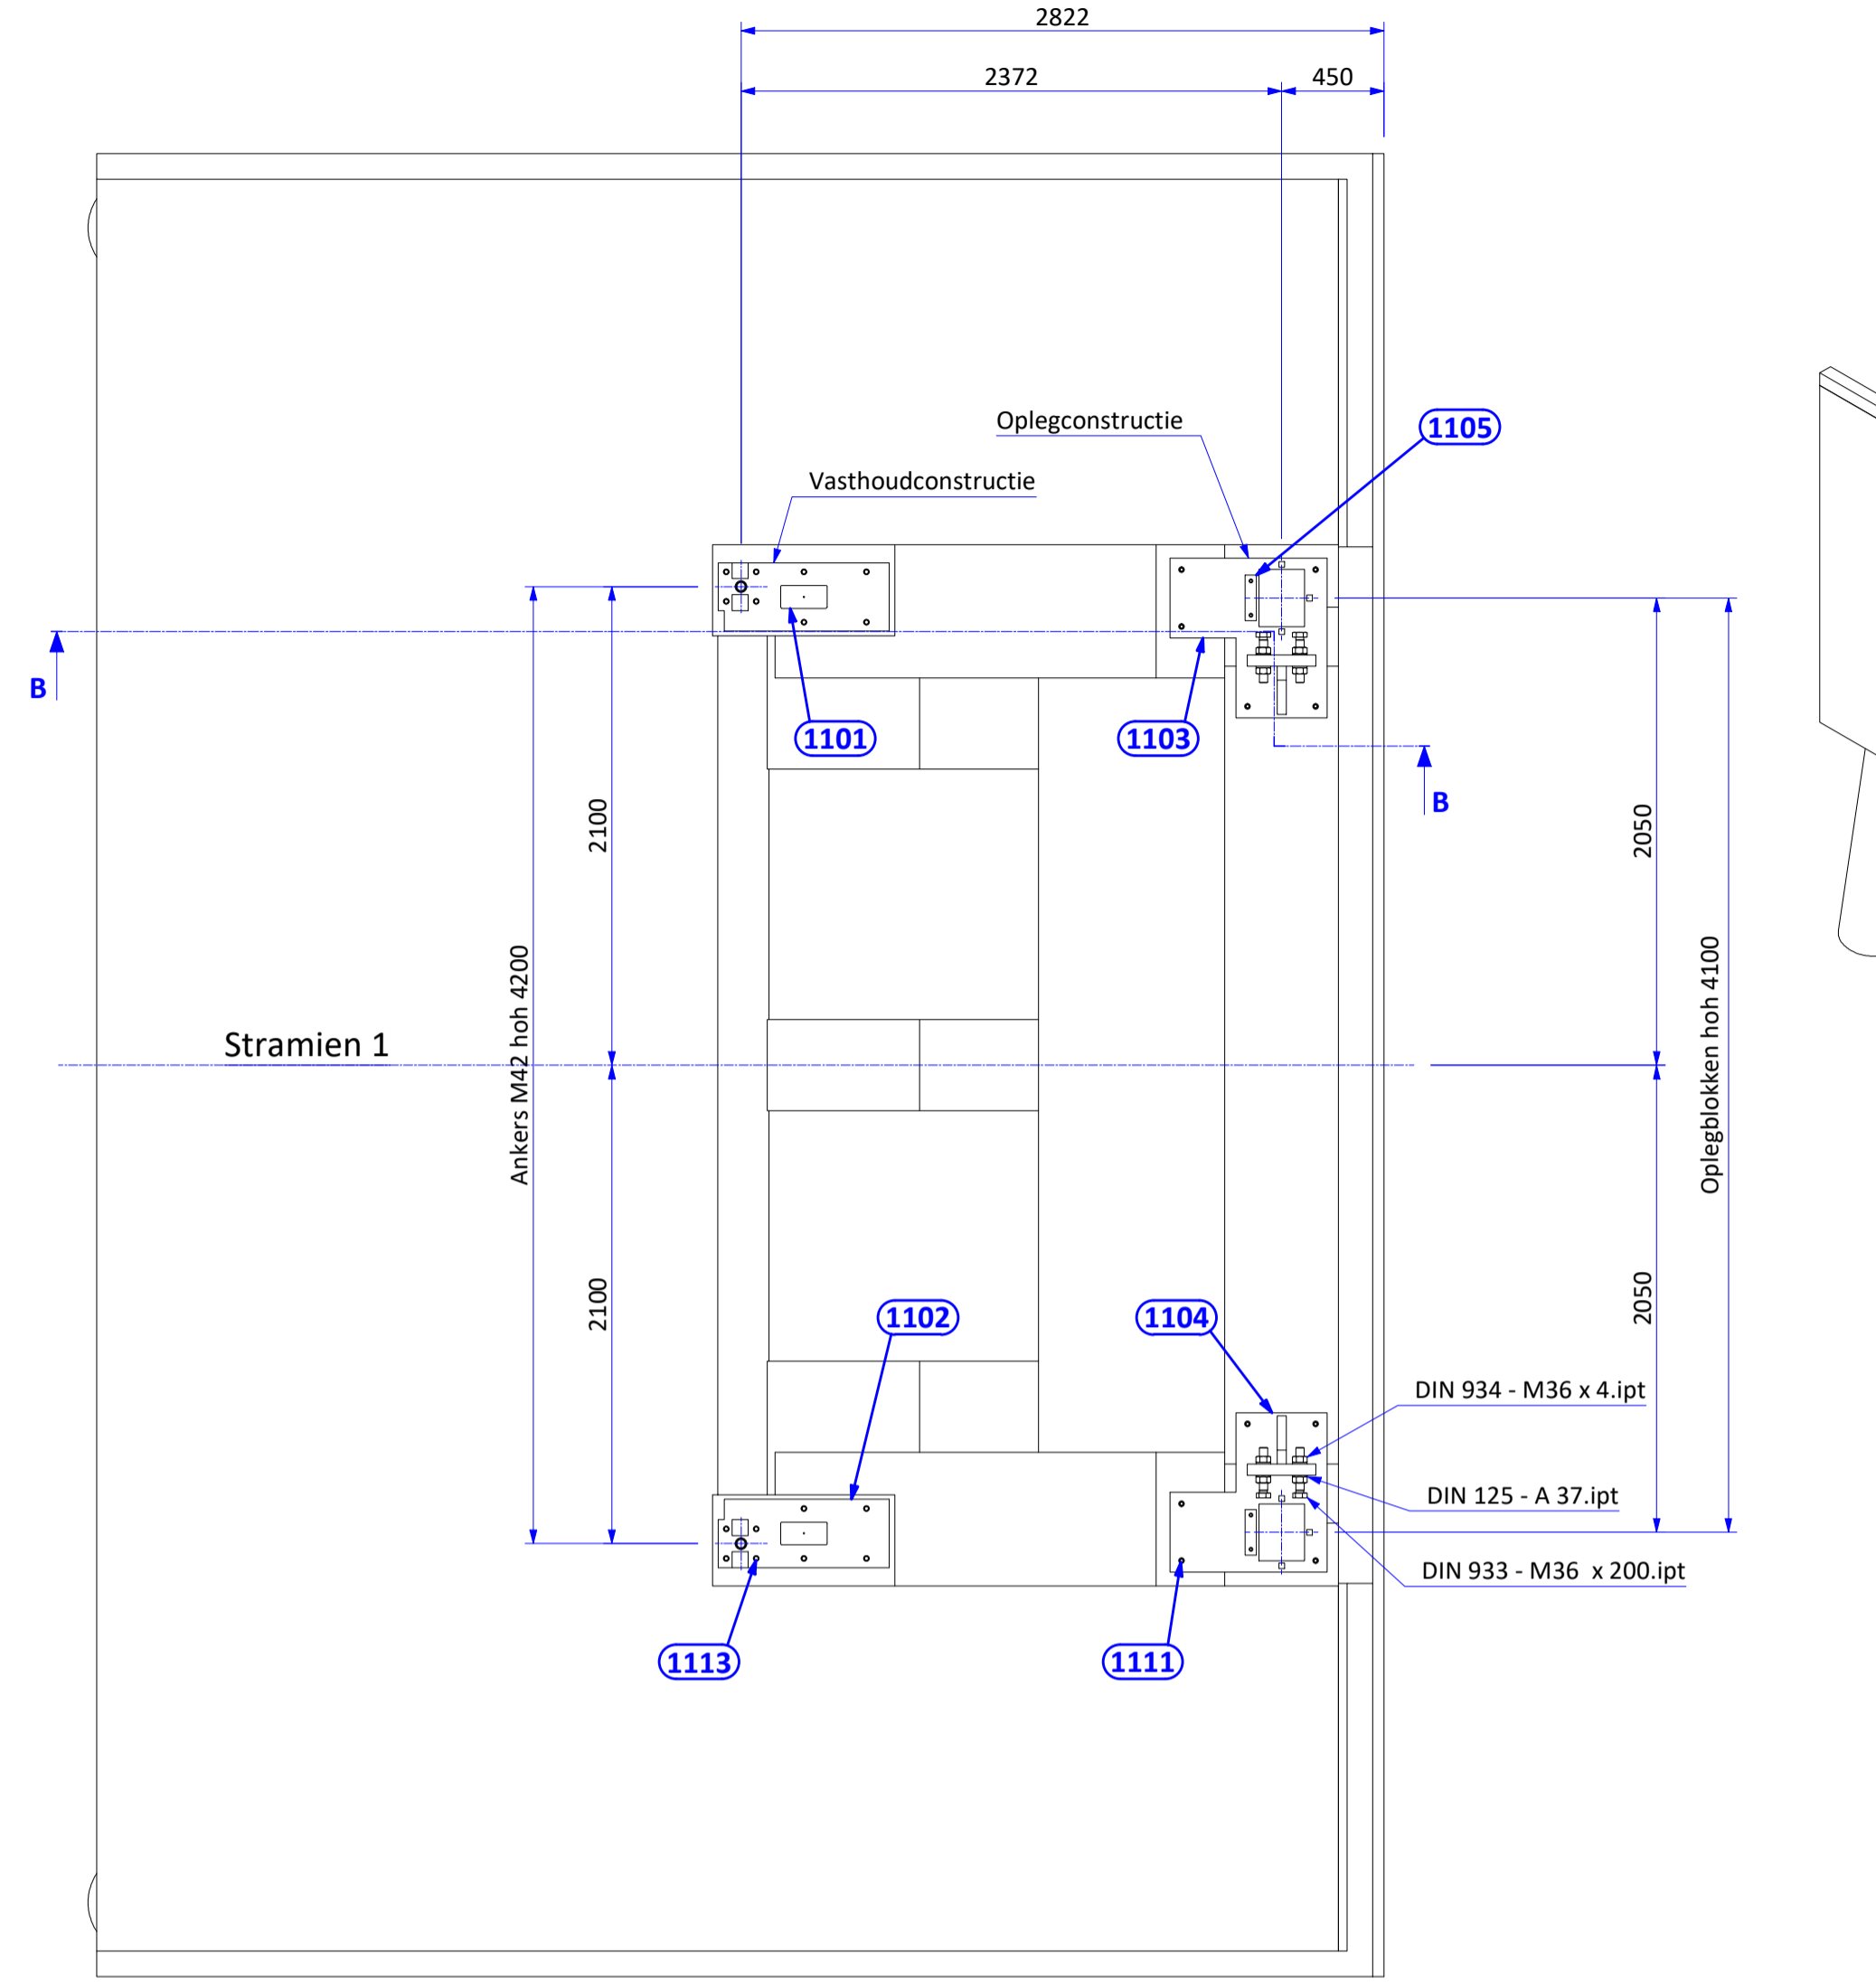


DOORSNEDE : B-B
Schaal: 1 : 30

0	TER GOEDKEURING	25-06-2020	SK
REV.NO.	REVISION DESCRIPTION	REV. DATE	APPR. BY

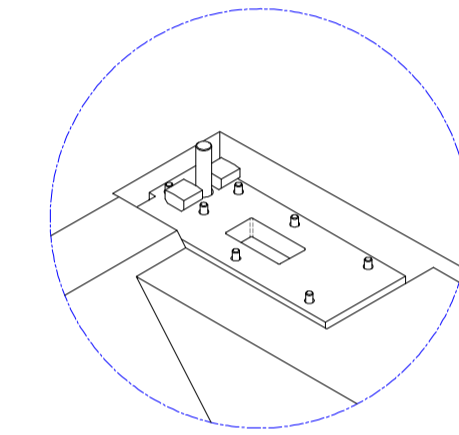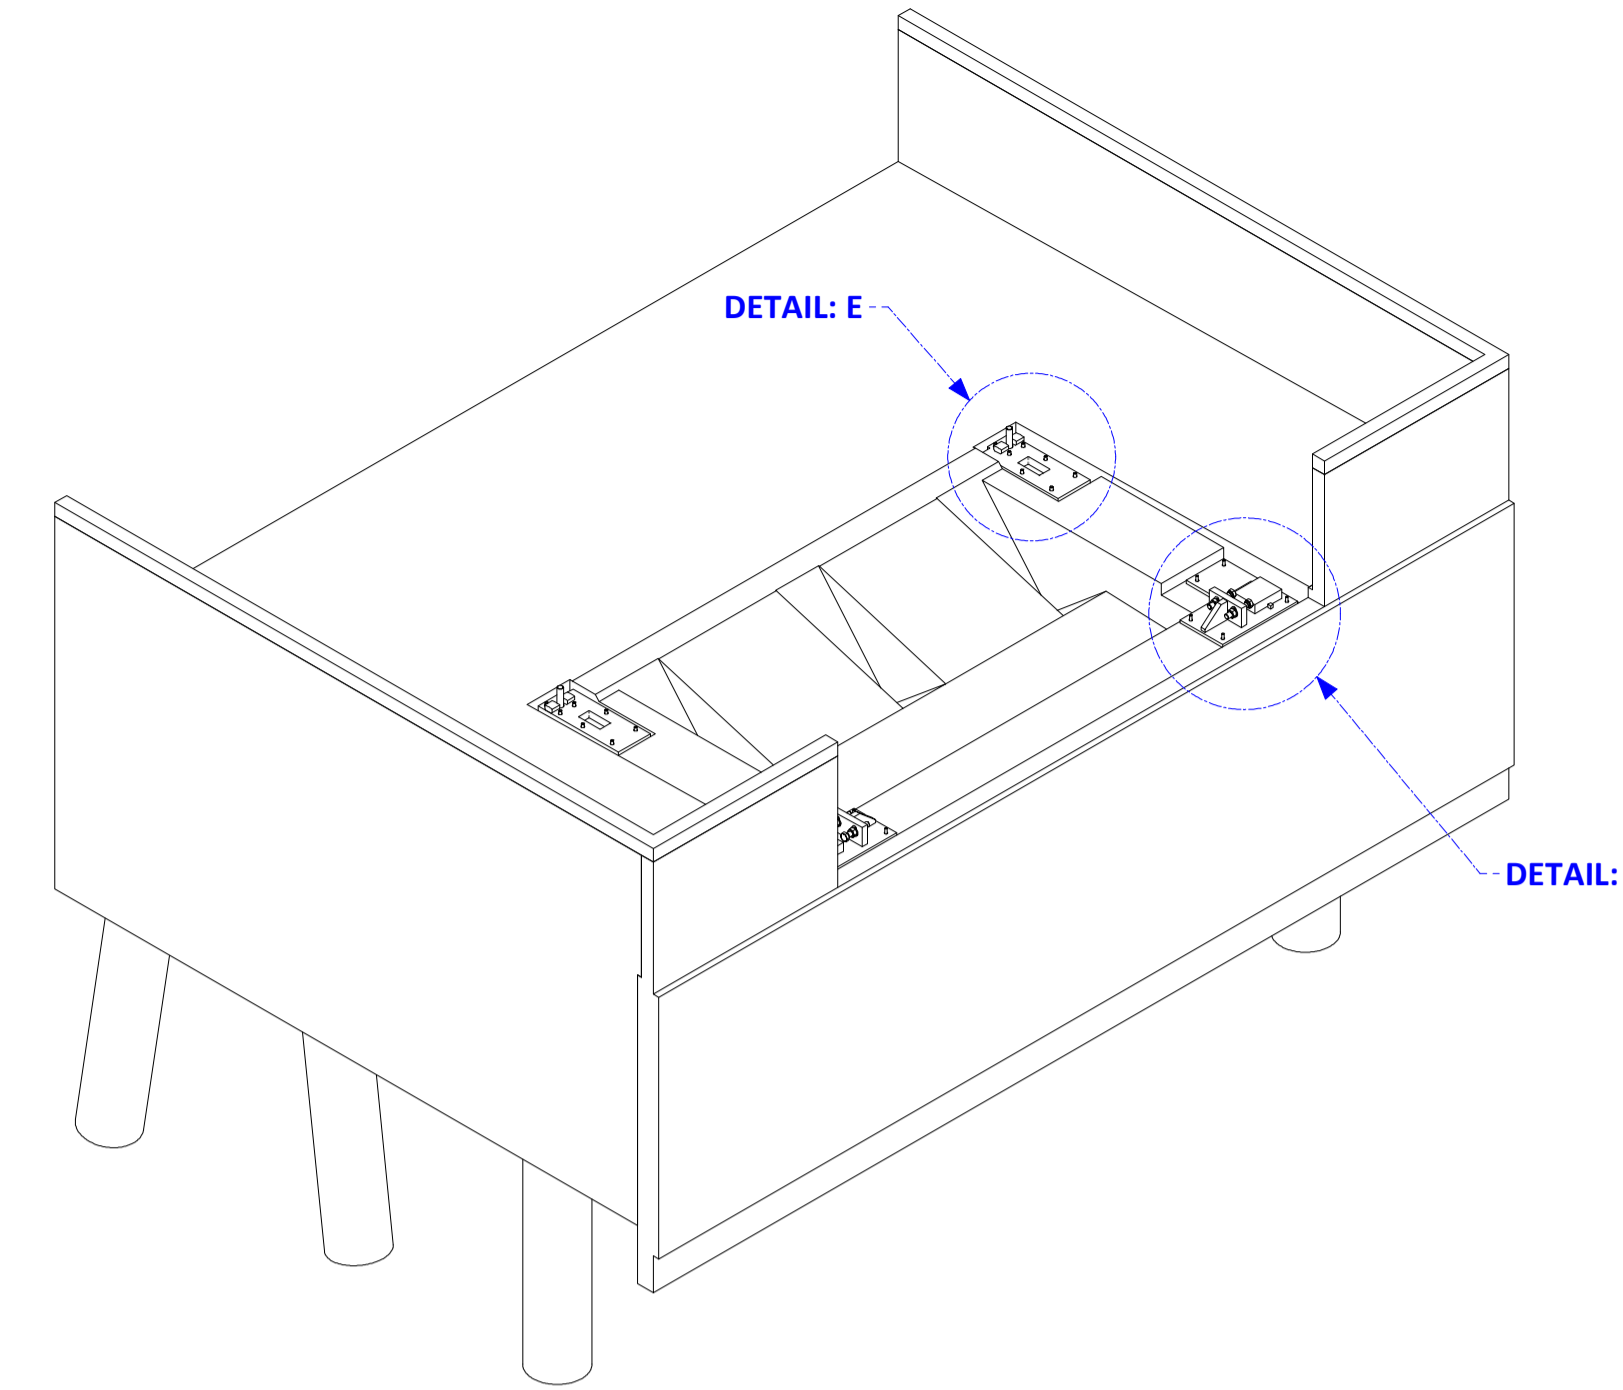

DETAIL: E
Schaal: 1 : 20

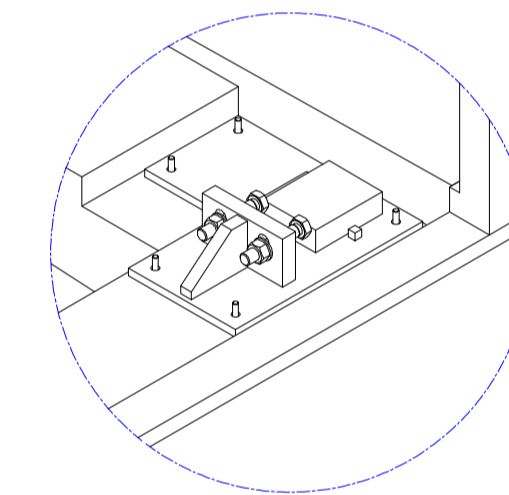

DETAIL: D
Schaal: 1 : 20

Opmerkingen:

- Let op: Alle moeren bevestigen met keramisch vet
- Conservering: ntb
- Lassen: ntb

STUKLIJST - VAN DER ZALM METAALINDUSTRIE BV					
ITEM	QTY	PART/DRAWING	THICKNESS	MASS [kg]	MATERIAL
1101	1	Vasthoudconstructie landhoofd west		124,76	
1102	1	Vasthoudconstructie landhoofd west SB		15,89	
1103	1	Oplegging landhoofd west		148,34	S355J2+N
1104	1	Oplegging landhoofd west SB		148,34	
1105	2	18-5310-172	20 mm	1,51	S355J2+N
1110	1	Ankers vooroplegging landhoofd west (noordzijde)		53,09	
1111	1	Ankers vooroplegging landhoofd west (zuidzijde)		7,05	
1112	1	Ankers vasthoudconstructie landhoofd west (noordzijde)		35,93	
1113	1	Ankers vasthoudconstructie landhoofd west (zuidzijde)		1,7	
1115	2	Anker m42		17,48	
1118	8	DIN 125 - A 37		,01	klasse 8
1119	8	DIN 934 - M36		,05	klasse 8
1120	4	DIN 933 - M36 x 200		2,04	8.8

Van der Zalm metaalindustrie B.V. Langekamp 8 • 3306 CV Brakel (NL) • T +31 (0)418 670903 www.vanderzalm.nl • info@vanderzalm.nl		Klantnaam Company Name AANN. BEDR. DAMSTEEGT	
Dit tekening is eigendom van Van der Zalm Metaalindustrie B.V. Reproductie of verspreiding is niet toegestaan zonder schriftelijke toestemming van Van der Zalm Metaalindustrie B.V.		Onderwerp Subject LANDHOOF WEST MONTAGESAMENSTELLING	
Projectie Drawing Getekend Drawn Jan Gecontroleerd Checked Simon Knaap Datum Date 22-6-2020		Project Project ROLBRUG ROOSENDAAL	
Schaal Scale 1 : 30		Tekeningnummer Drawing number 18-5310-035	
Eenheid Units mm		Revisie Revision 0	
Exc. klasse Exc. class N/A		Formaat Size A1	
Gewicht Weight [kg] N/A		Order number Order number 18-5310	