


## DOORSNEDE HA - Detail 4

1 : 20

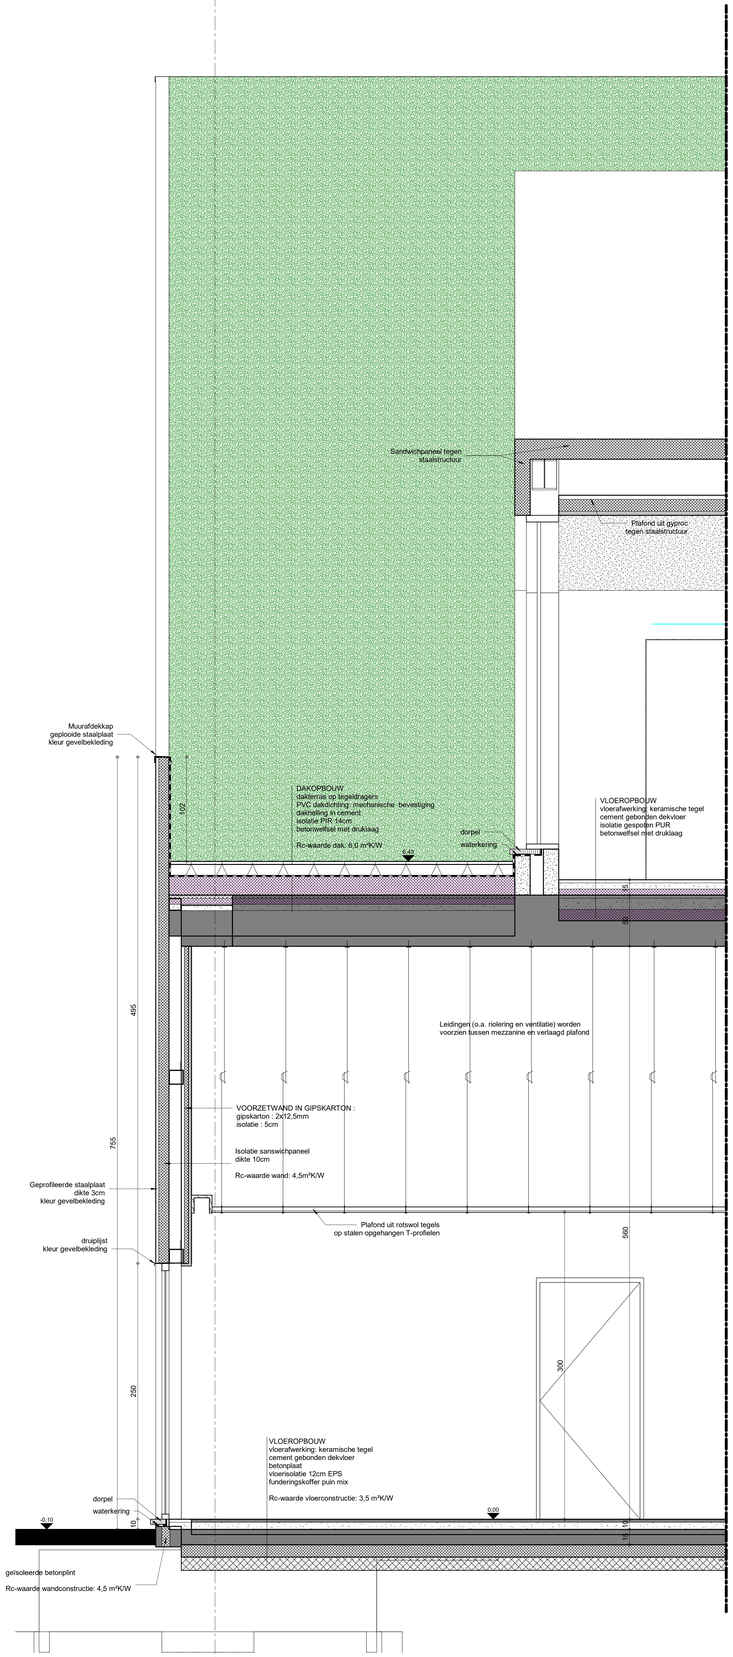


## DOORSNEDE VE - Detail 5

1 : 20

bvba wastiau & co
architectenbureau

# T-PORT LOGISTICS

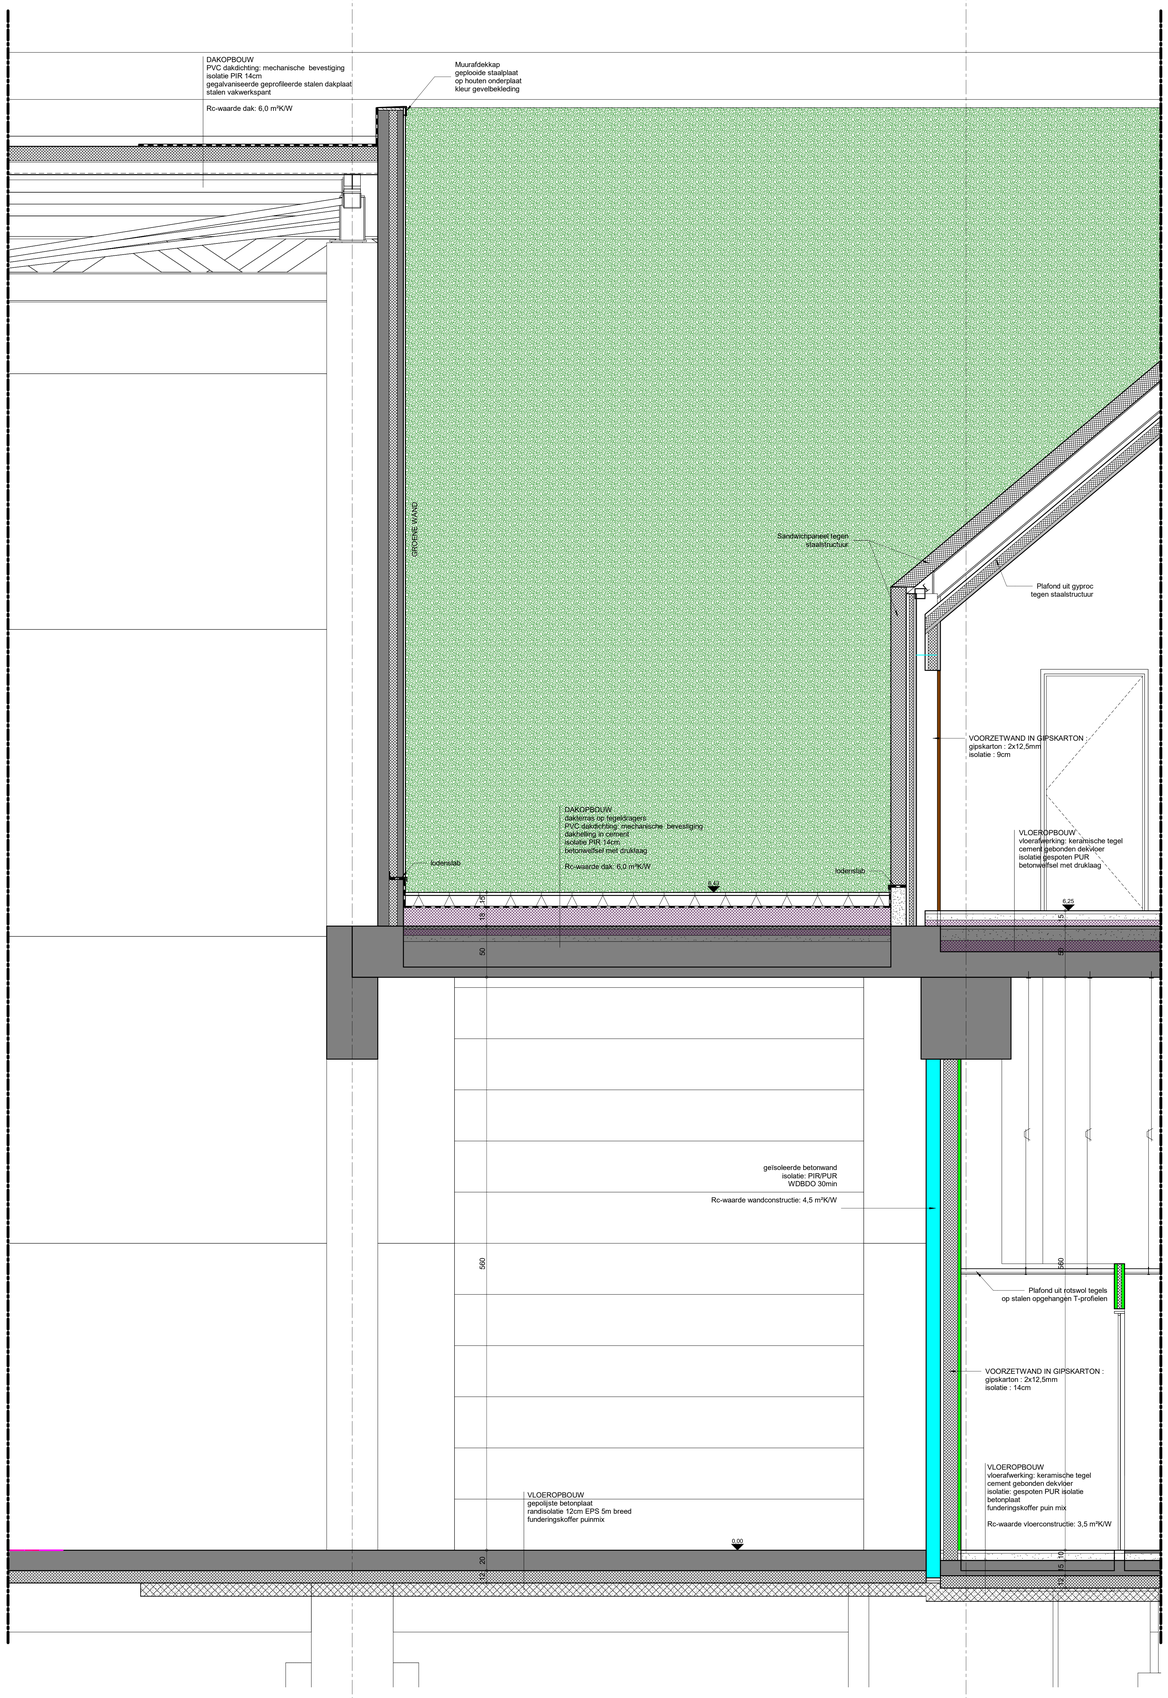ONDERWERP: BOUWEN VAN OPSLAGRUIMTES MET BURELEN

BOUWHEER: T-PORT LOGISTICS B.V.
RIETSCHOTTEN 1, OFFICE 400
4751 XN OUD GASTEL

LIGGING: COLUMBUS (ongenummerd); 7609RM ALMELO
FASE 1: SECTIE O, NRS: 1594, 1597, 1598, 1620, 1623, 1625,
FASE 2: SECTIE O, NRS: 1570, 1572, 1574, 1576, 1578, 1580, 1583, 1586, 1588, 1590, 1592, 1595, 1621, 1608

architect Guy Wastiau & interieurarchitect Lief Heylen
Gemeente 221 2260 Westerlo Tel: 0032 14 26 47 01 Fax: 0032 14 26 47 20 www.wastiau.be info@wastiau.be

| 1294/15 | PRINCIPE DETAILS | SB |
|---|---|---|

29/05/2020 mW | 1/120.000 | 1/12.500 | 1/500 | 1/200 | 1/100 | 1/50 | 1/20

DIT PLAN IS EIGENDOM VAN BVBA WASTIAU & CO. ARCHITECTENBUREAU HET MAG NIET ZIJN PREEG OPAN DERDEN DOORGEGEVEN WORDEN ZONDER ONZE TOESTEMMING OPGEGEVEN MATEN ZIJN INDICATIEF