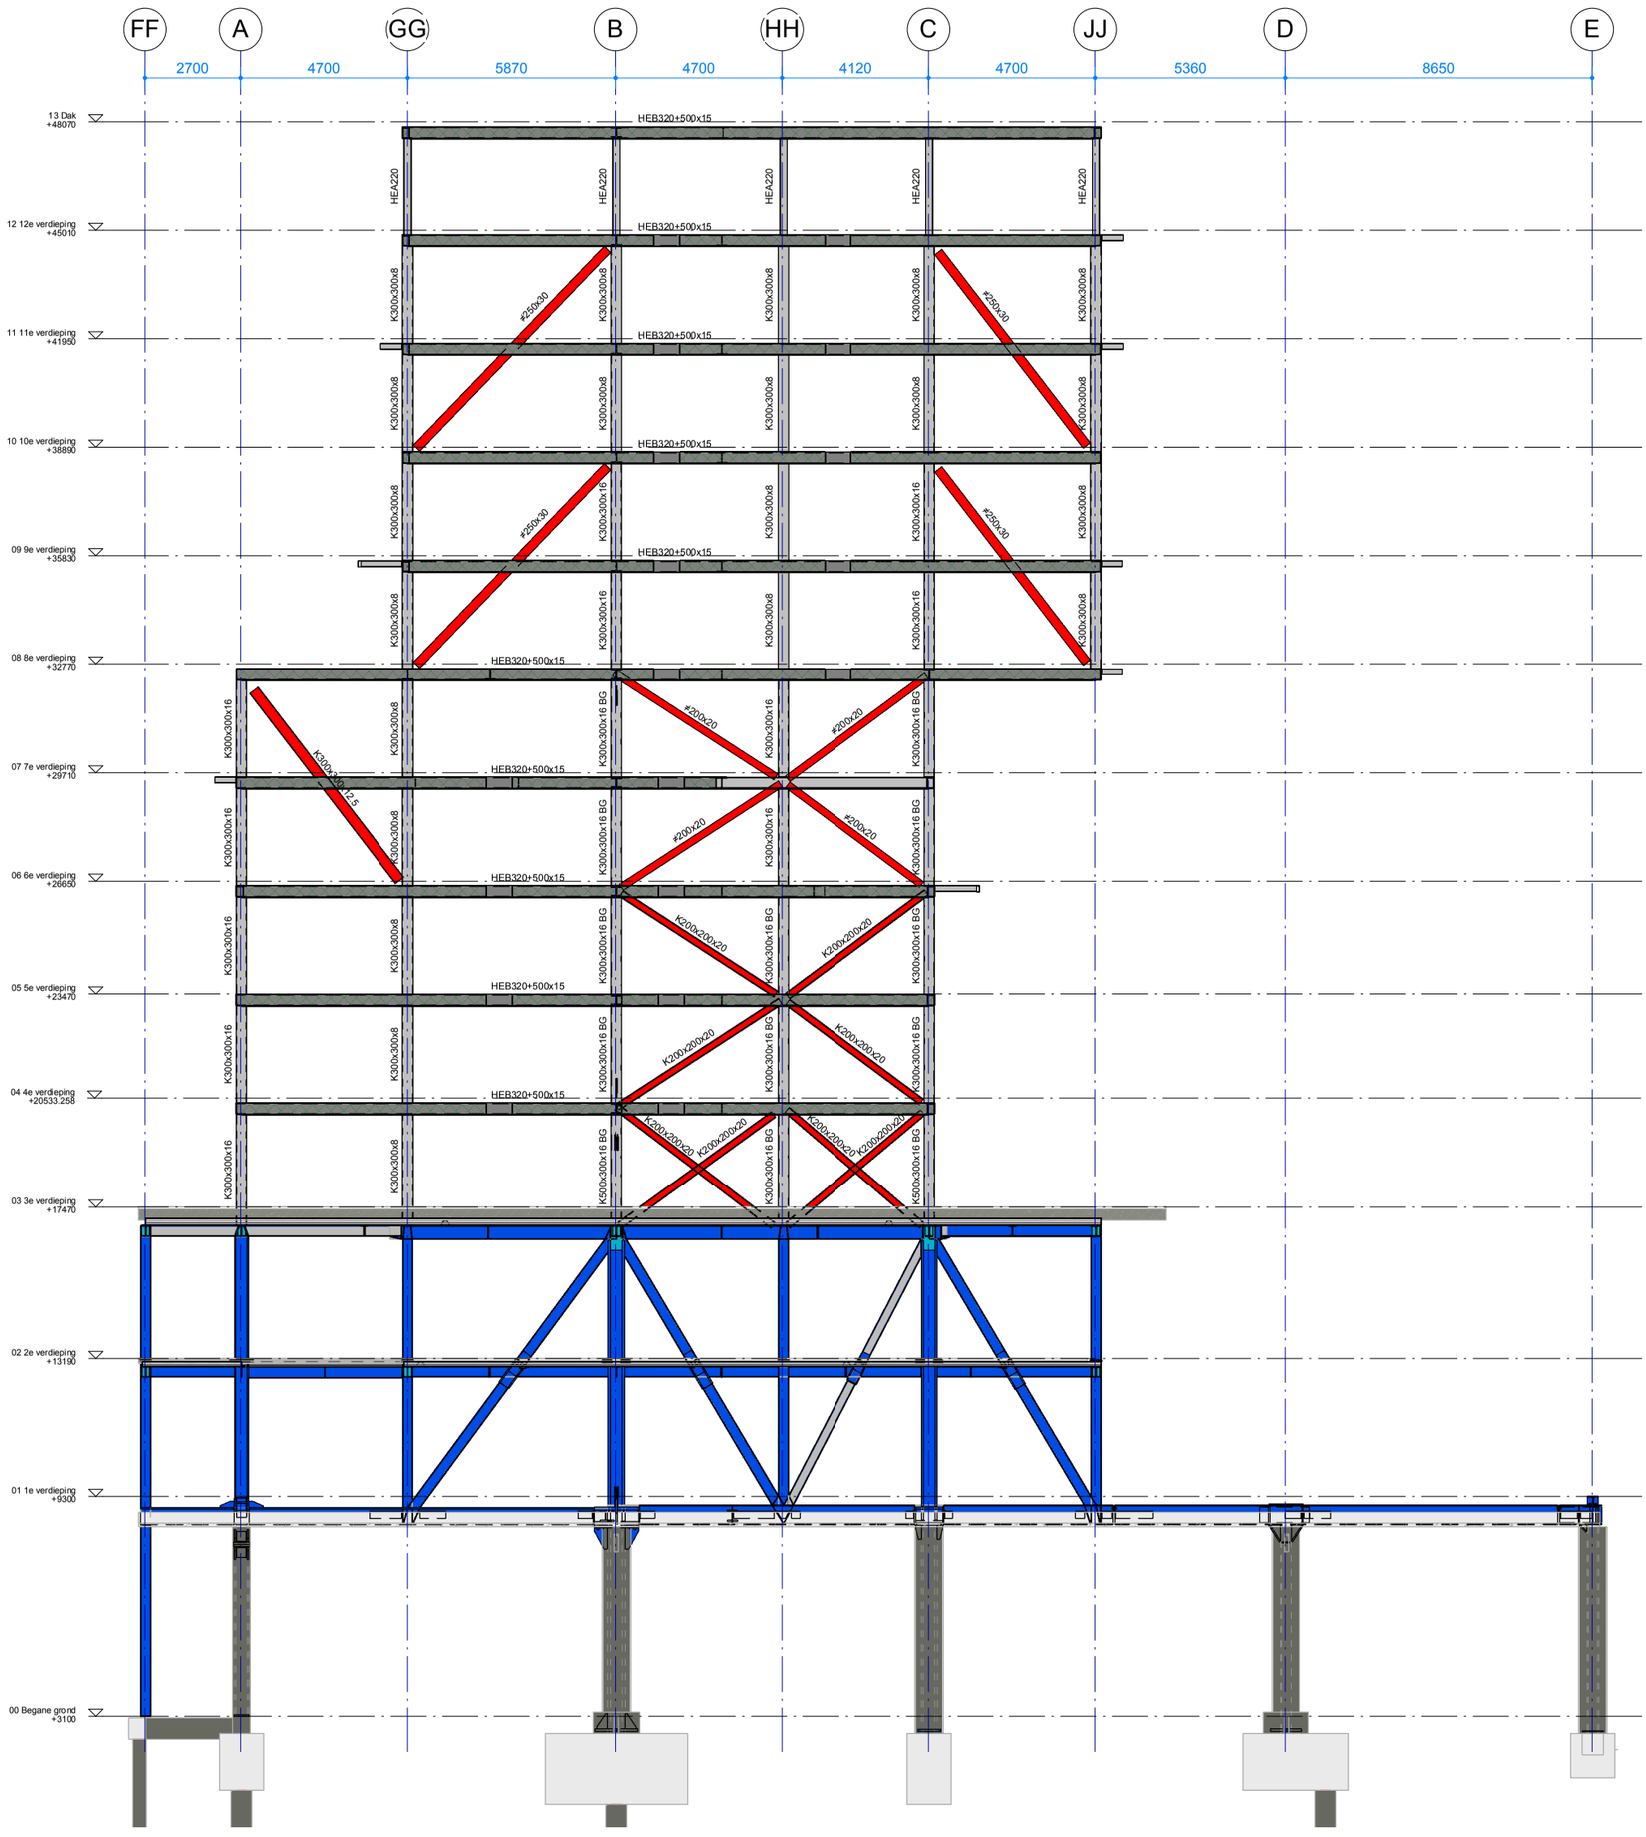
FF
A
GG
B
HH
C
JJ
D
E
2700
4700
5870
4700
4120
4700
5360
8650
13 Dak +48070
12 12e verdieping +45010
11 11e verdieping +41950
10 10e verdieping +38890
09 9e verdieping +35830
08 8e verdieping +32770
07 7e verdieping +29710
06 6e verdieping +26650
05 5e verdieping +23470
04 4e verdieping +20533.258
03 3e verdieping +17470
02 2e verdieping +13190
01 1e verdieping +9300
00 Begane grond +3100
HEB320+500x15
HEA220
K300x300x8
K300x300x16
K300x300x16 BG
K500x300x16 BG
#250x30
#200x20
K200x200x20
K200x200x12.5