


basis wap.A: 12 ϕ^{r} 16
basis wap.B: 12 ϕ^{r} 20
basis wap.C: 12 ϕ^{r} 25

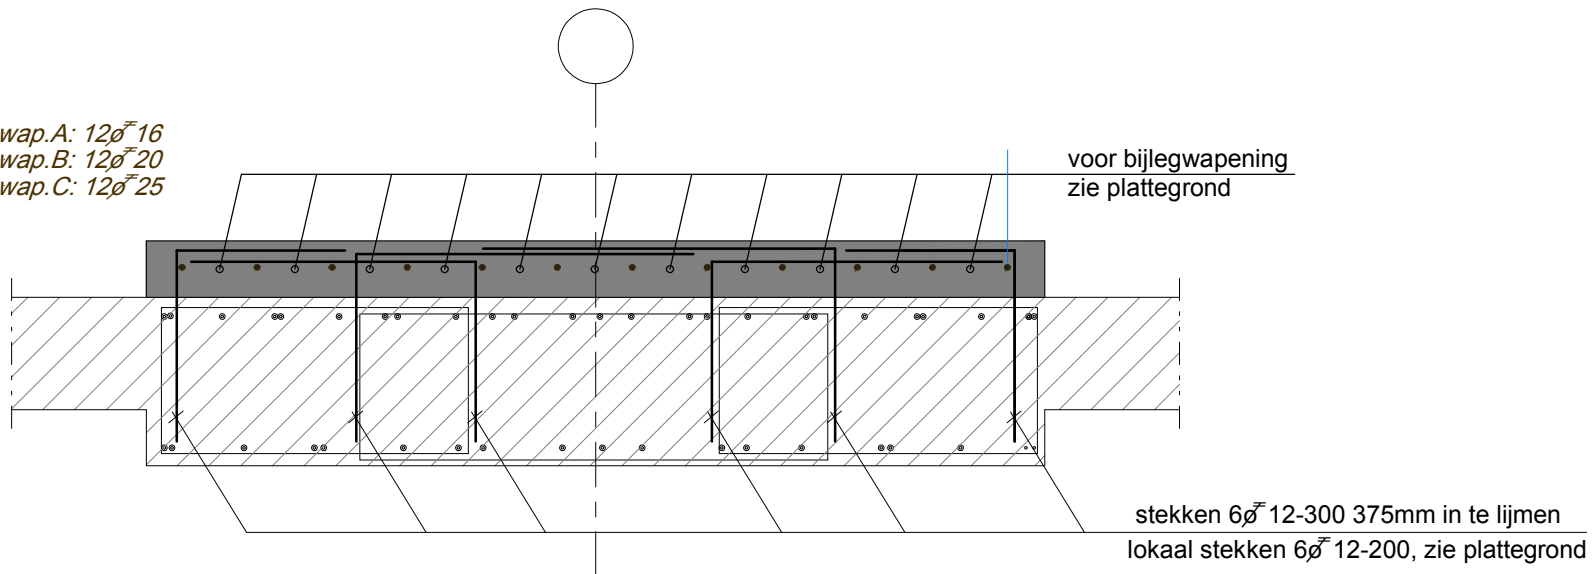

- Tenzij anders aangegeven, geen bestaande wapening doorboren
- Aansluitvlak opruwen/bloothakken tot bestaande wapening.

Algemeen detail strookwapening