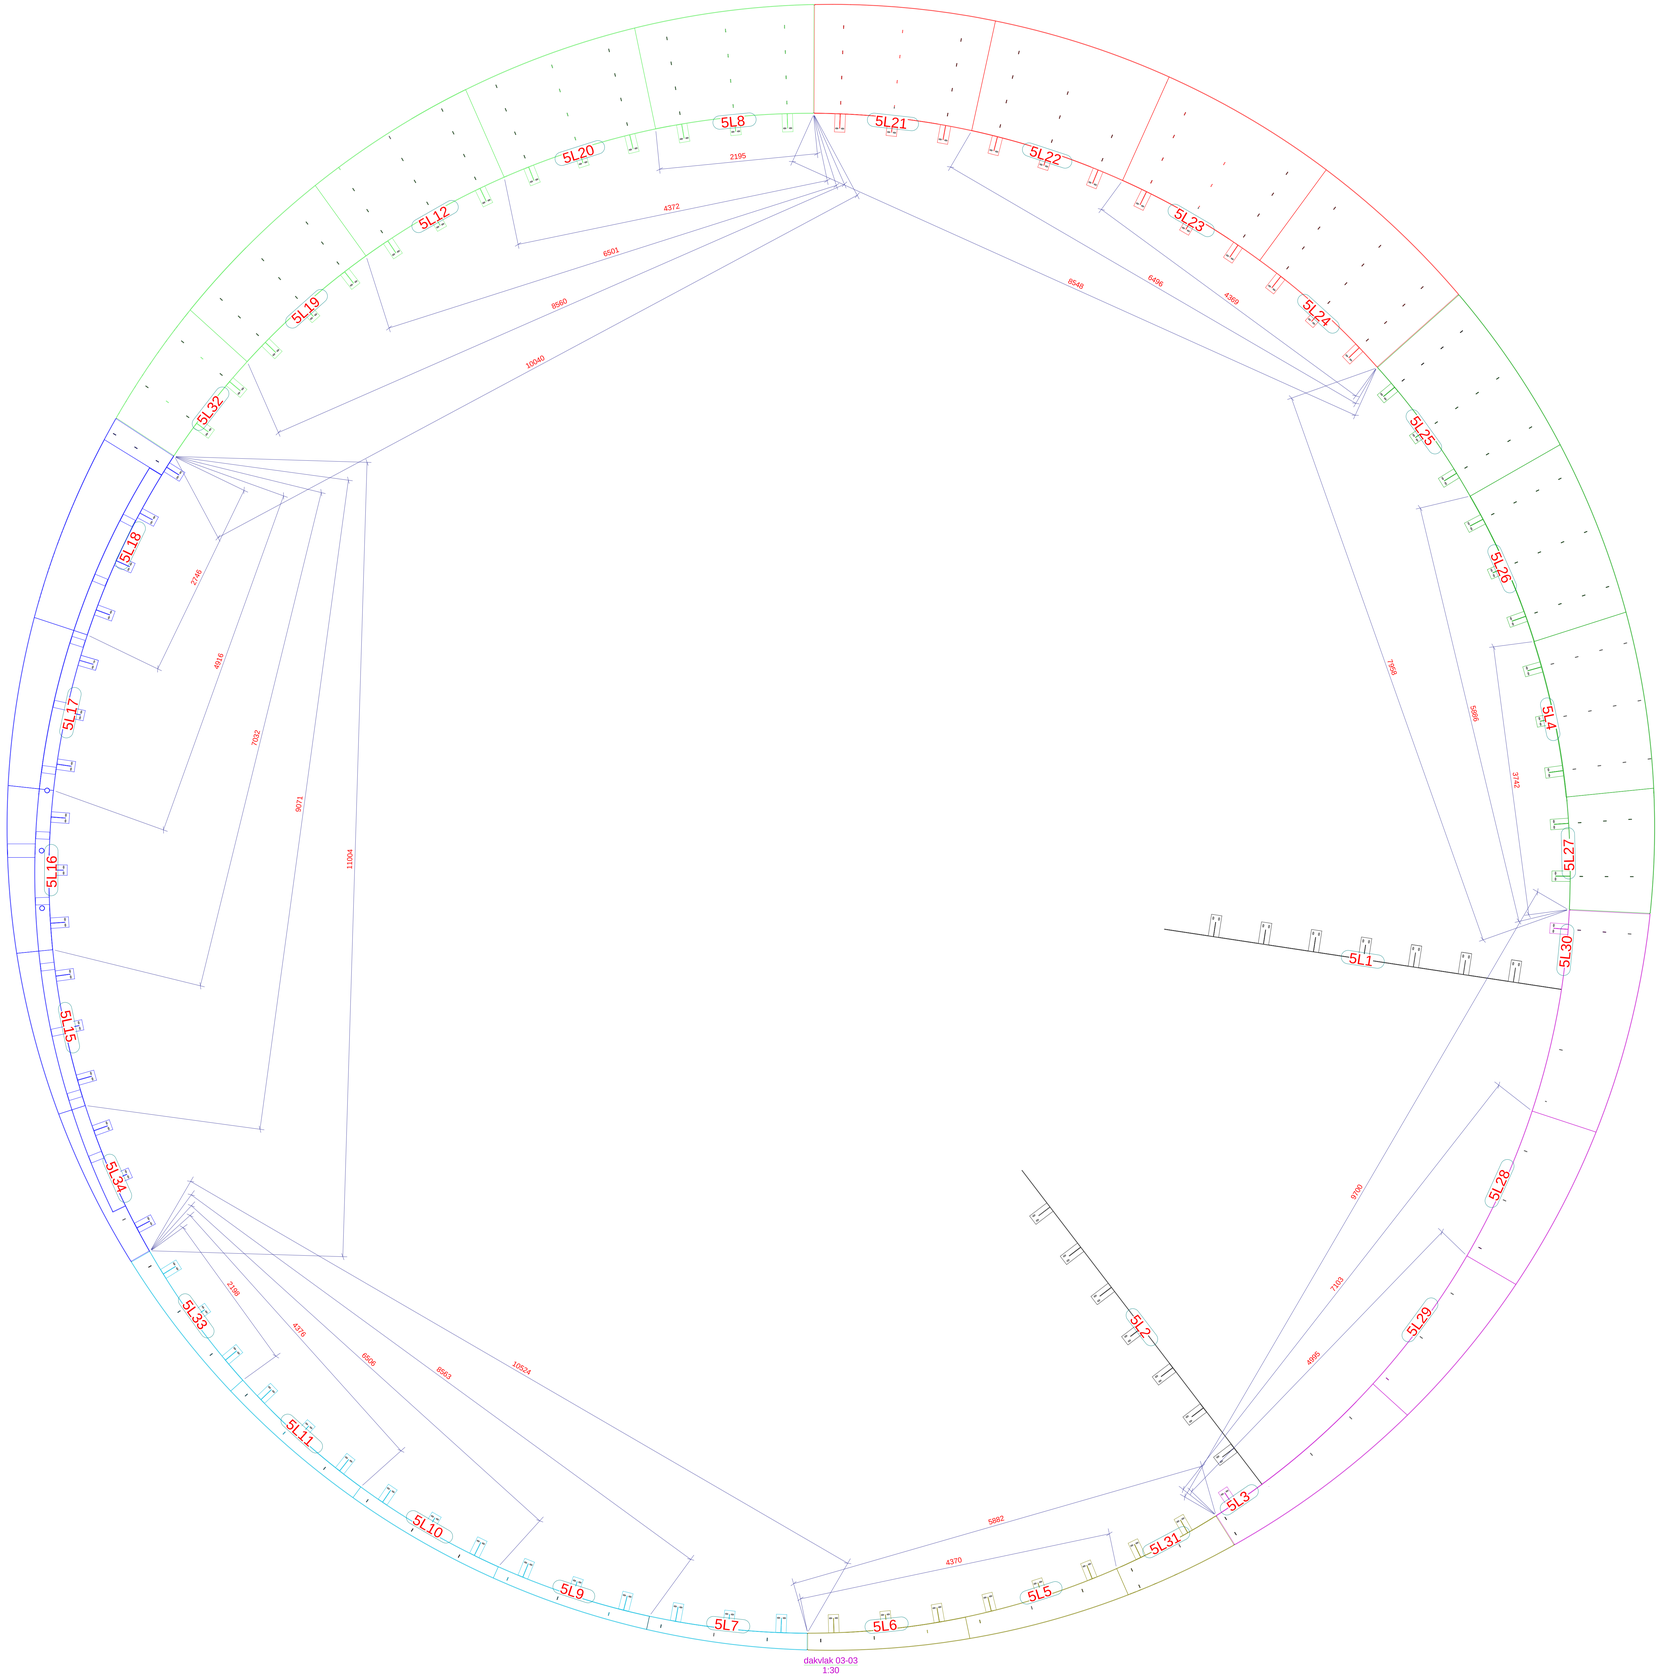

Bouwkundig Tekenbureau Piso BV
Philipsstraat 30
2722 NA Zoetermeer
Nederland

+31(0)79 30 300 31

info@piso.nl

PISO
BOUWKUNDIG TEKENBUREAU PISO

- bouwmanagement en -advies
- bouwkundig tekenbureau
- staal engineering

Opdrachtgever :	Handtekening opdrachtgever		Datum
Werk : One Ring	Getekend	MvdH	
	Datum	17/05/2024	
	Formaat	1189 x 841	
	Schaal	1:30	Gec.
Inhoud : overzicht dak buitenring	Order	22198	Tekening [6]

Tekla Structures model '221198 One Ring' afgedrukt op 17.06.2026

Tekla Structures