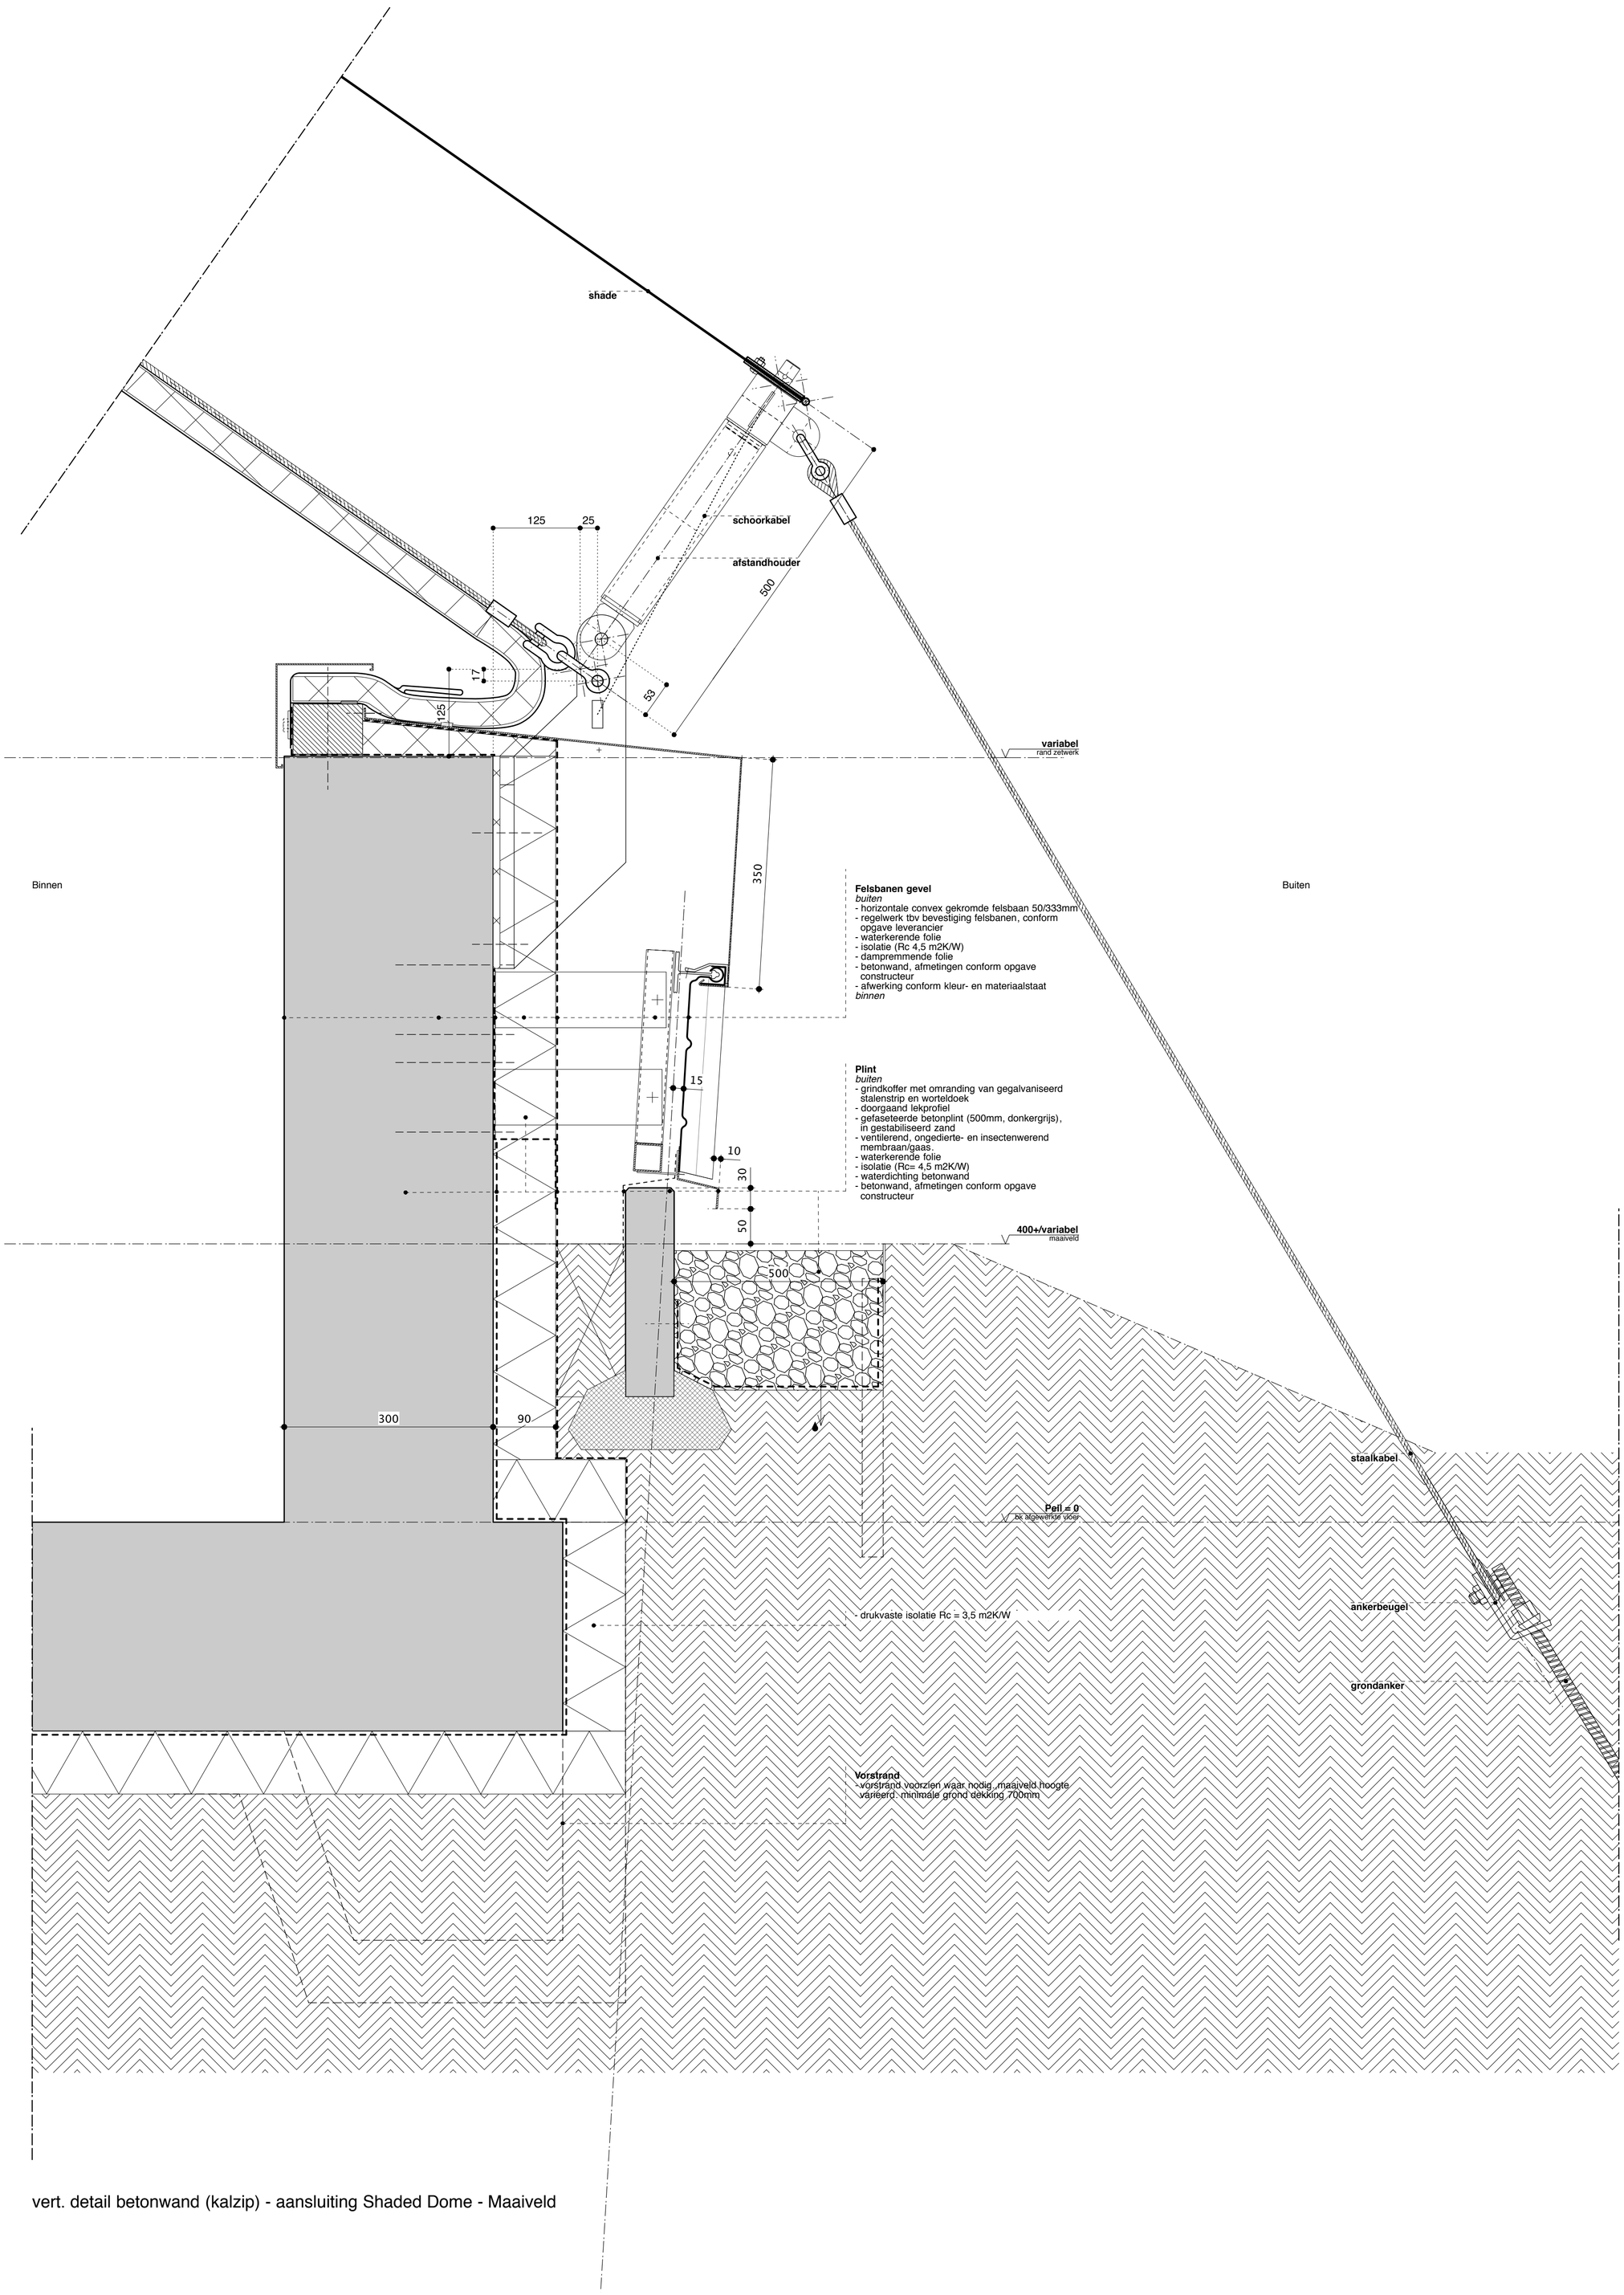

vert. detail betonwand (kalzip) - aansluiting Shaded Dome - Maaiveld

Detail 4.0.8 v groot A1

Betonwand - Dome Verticaal	project	Nationaal Bevrijdingsmuseum Groesbeek 1944-1945
	schaal	1:5
	datum	12.02.2019
i.r.t. landschap	fase	UO2

www.shadeddome.com • telefoon 020 5352212 • e-mail info@shadeddome.com

shaded dome TECHNOLOGIES