
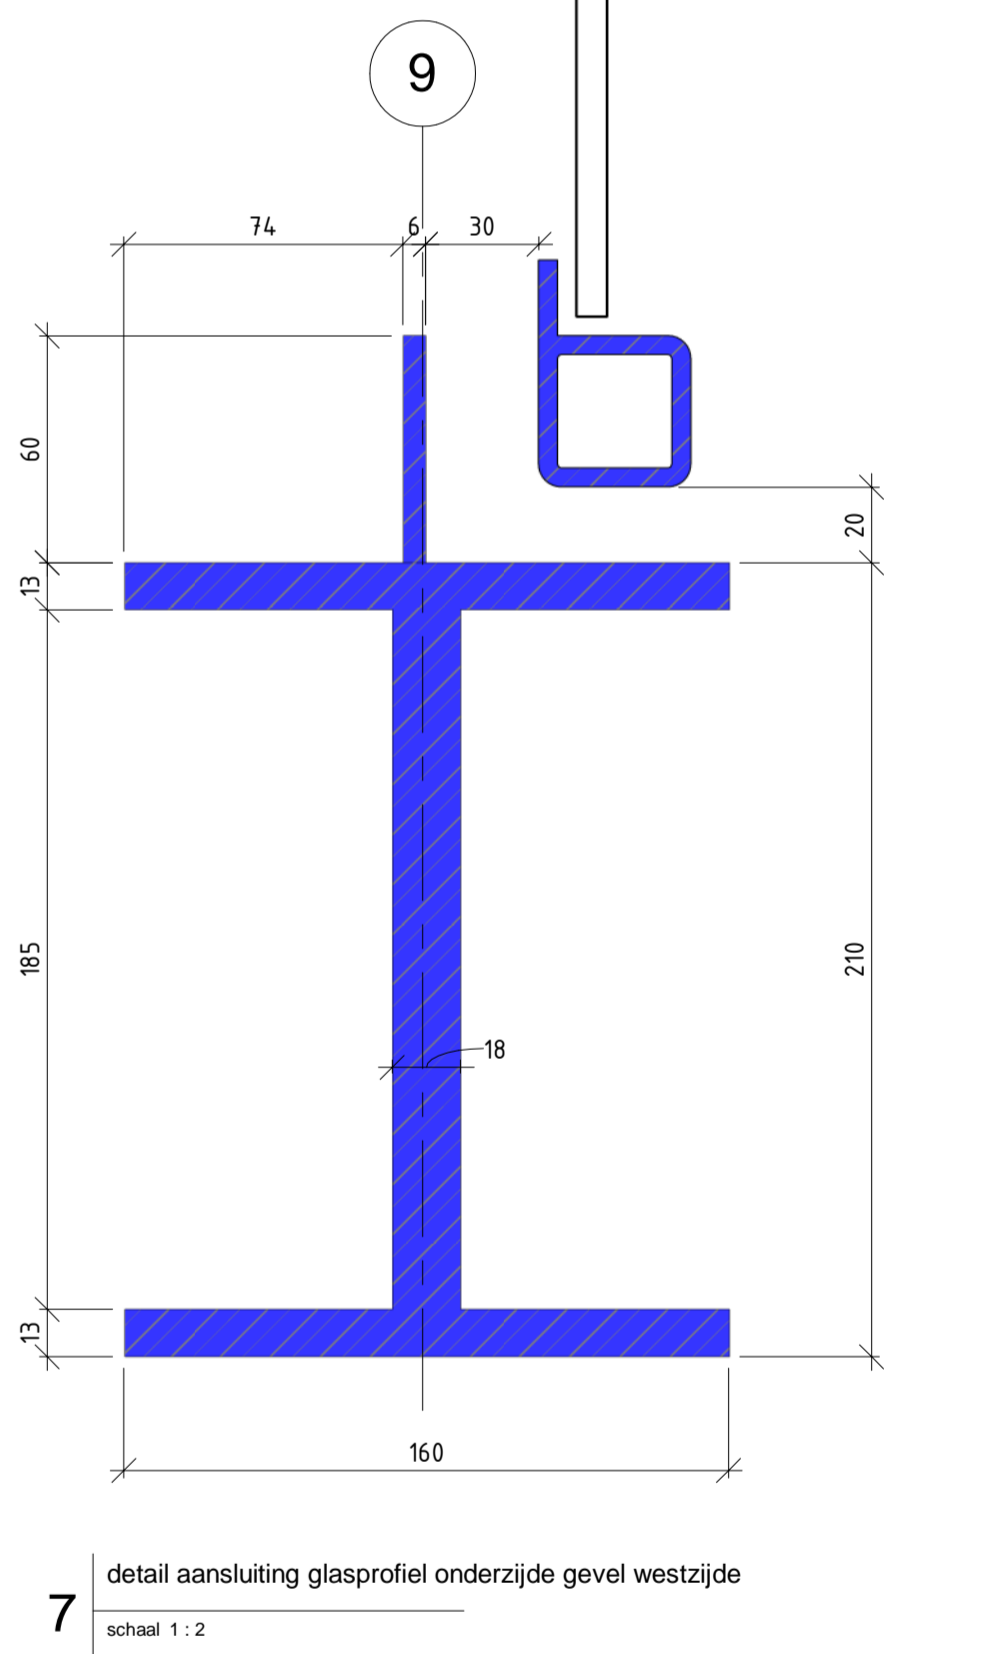


1 Gevel hoge kap westzijde
schaal 1:50

2 Gevel hoge kap oostzijde
schaal 1:50

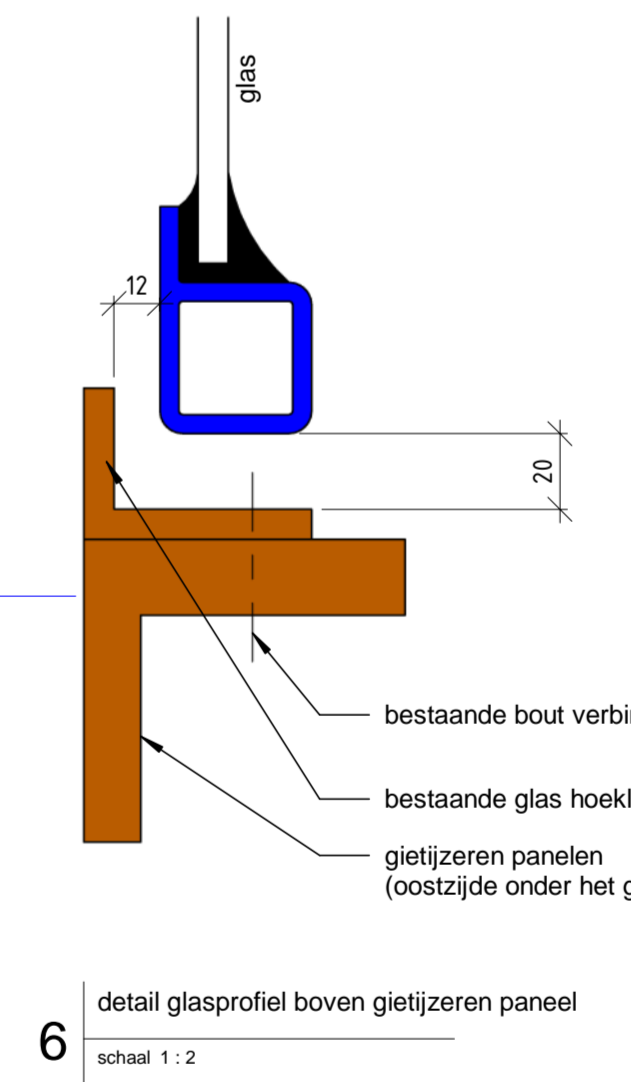

legenda ijzer / staal

- bestaand ijzer / staal
- nieuw ijzer / staal

legenda

- maatvoering in millimeters tenzij anders vermeld
- doorsnedevoering van ziele- en bladnummer
- Alle maatvoering verbandhoudend met de bestaande situatie en / of maatvoering controleren en aanpassen, doorvoeren in uitwerking door aannemer

Projectnummer	RA003954	ProRail
Identificatiecode	Leeuwarden_MN_COBK_p1	
Projectversie	0.4	Leeuwarden
Projectstart	08-10-2019	Herstel monumentale perronkappen treinstation
Projectstop	12-12-2019	Bestek
Documentstatus	Vrijgegeven	Kopgevels hoge kap
Projectnaam	1188 x B41	
Schaal	1:50	
Modelleur	P.J. van Diek	
Beoordelaar	B60-RLA-CA-1902243	
Projectleider	Jr. W. van 't Land	
Vrijgegeven	Jr. L.J. Vakar	4,41 550 26.05-26.35 291,00 B-020

Divisie: Kennistlijn Gebouwen en Infra
Afdeling: G-IOB-IOB
Postbus: 2895
3500 GW Utrecht

Movares
adviseurs & ingenieurs