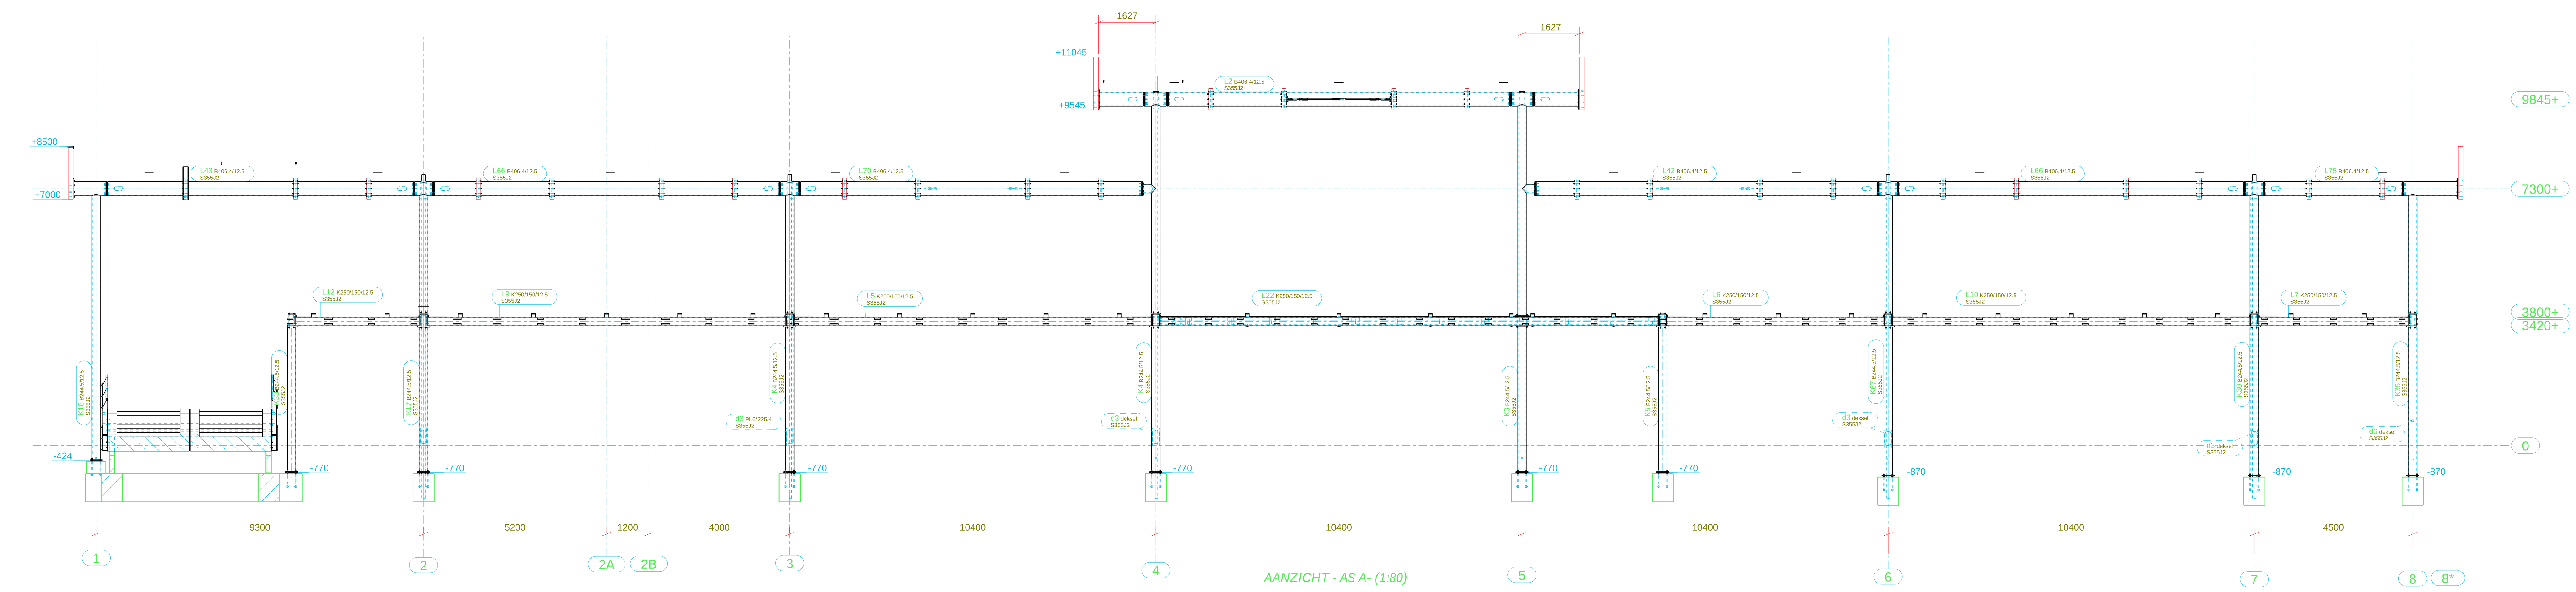

AANZICHT - AS A- (1:80)

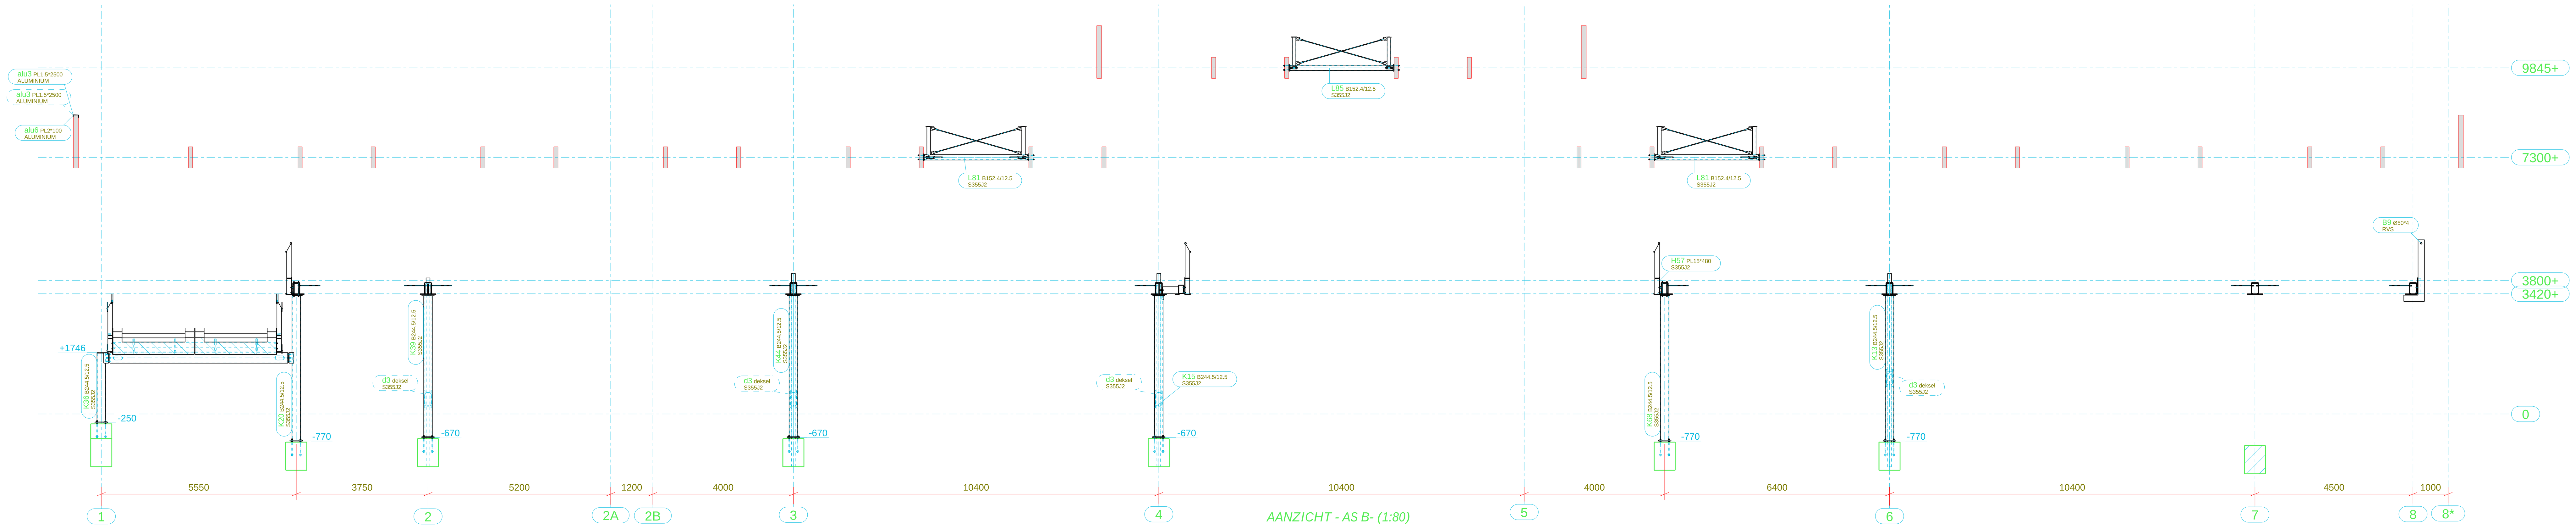

AANZICHT - AS B- (1:80)

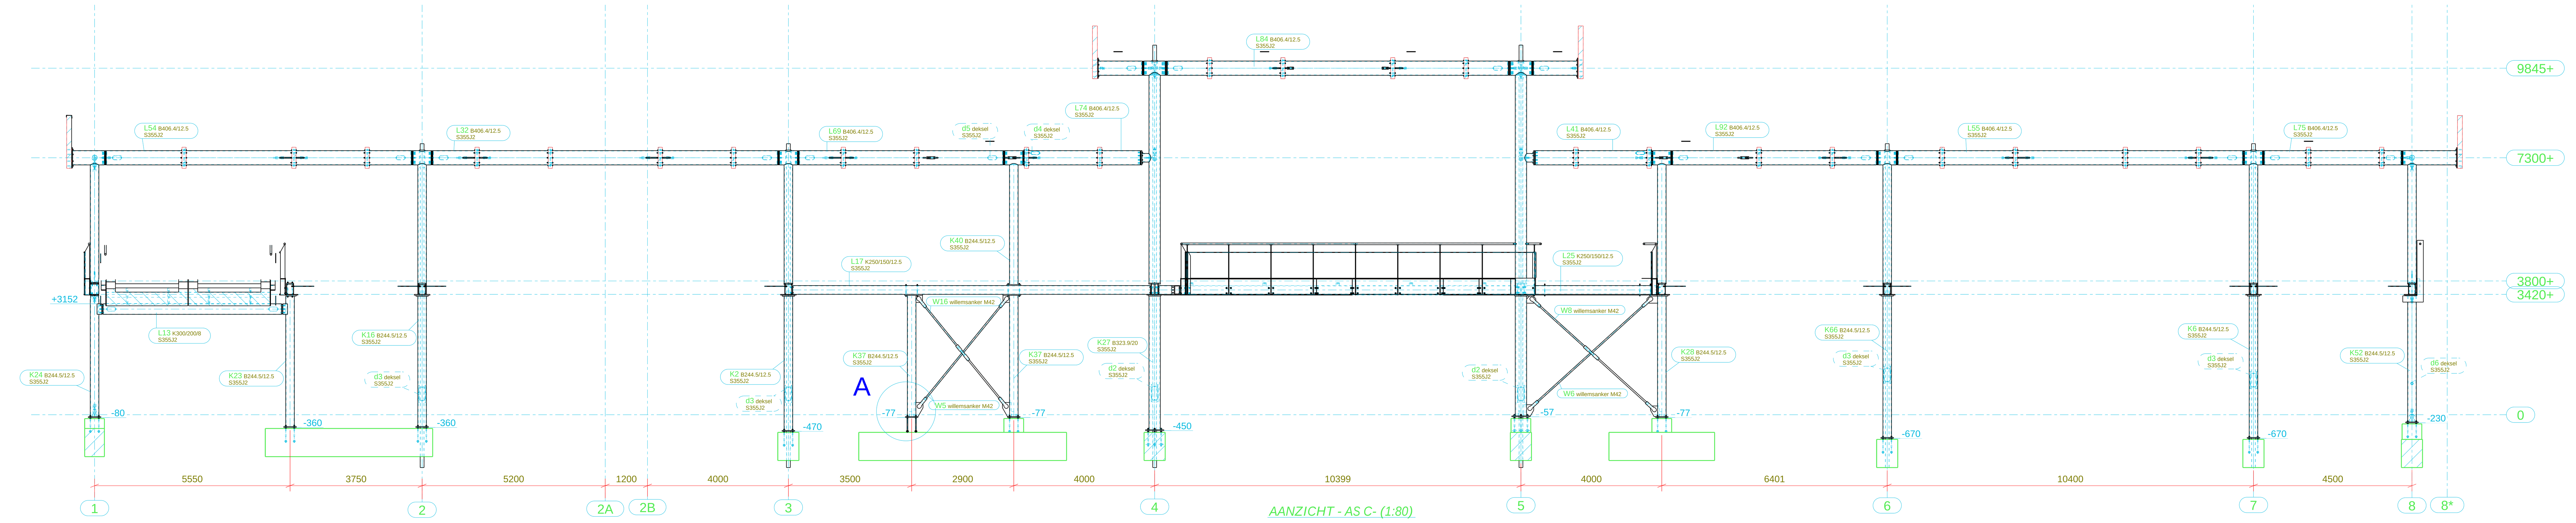

AANZICHT - AS C- (1:80)

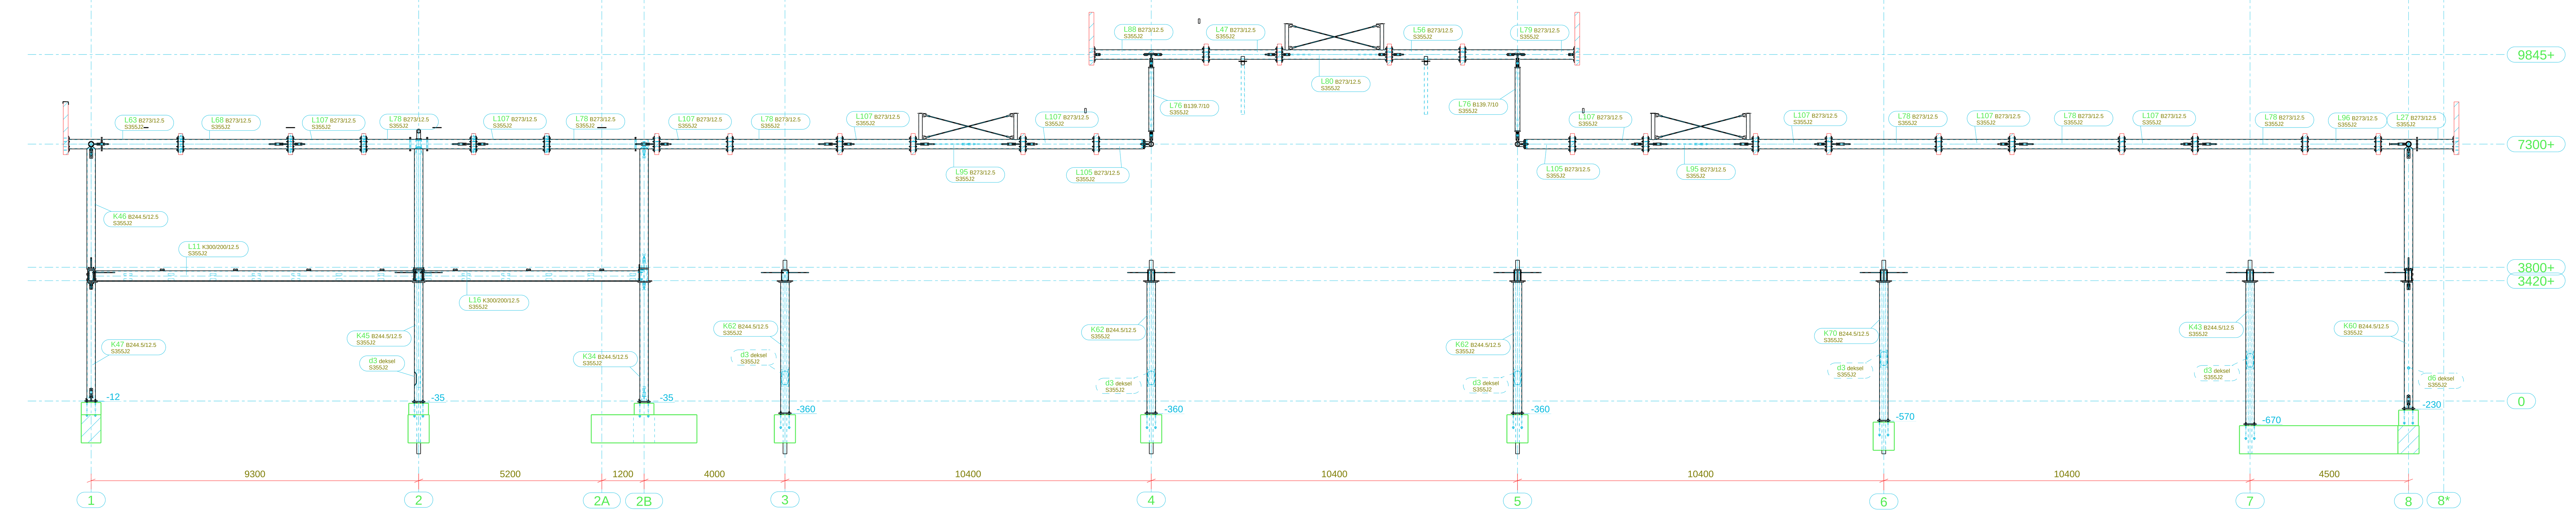

AANZICHT - AS D- (1:80)

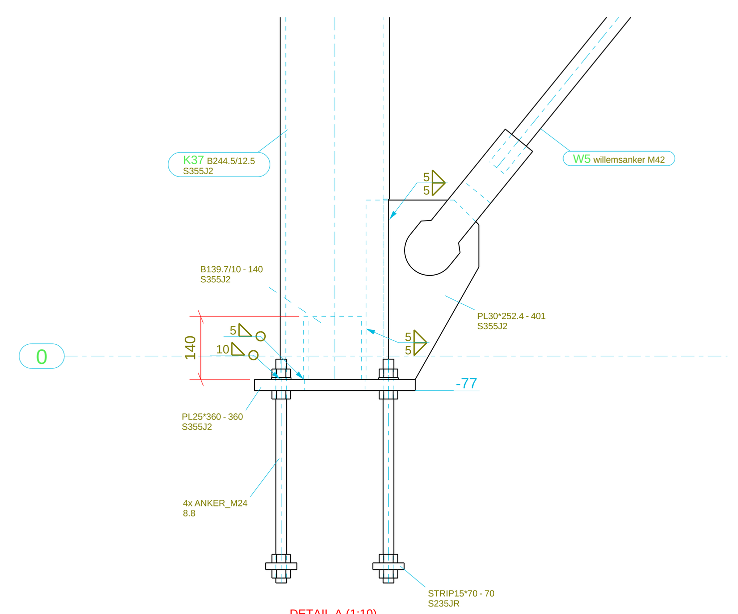

DETAIL A (1:10)

materiaal staalconstructie:
- walsprofielen: S355J2
- buisprofielen: S355J2 CFCHS
- kokerprofielen: S355J2 HFRHS
- THQ liggers: S355J2

bevestigingsmateriaal:
boutkwaliteit 8.8 verzinkt iso passend gerolde draad
boutset M16 tm M36 cf NEN-EN 15048-1
(bouten NEN-EN-ISO 4014 klasse 8.8 / moeren NEN-EN-ISO 4032 klasse 8)
boutset M42 tm M80
(bouten DIN931-klasse 8.8 / moer DIN 934 klasse 8 / vlakke sluitring NEN-EN-ISO 7089)

konservering:
thermisch verzinken vlgs NEN-EN ISO 1461
+ 2 laags poedercoaten vlgs NEN 5254
1e laag: 80Mu zinkfosfaat epoxy primer
2e laag: 80Mu Polyurethaan RAL 9010

detailberekening:
IBZ B02-staaldetaillering bovenbouw 2.0 d.d. 29-02-2024

zie voor tekening hekwerk:
B-D-H-01 - Overzicht hekwerk 1e verdieping
B-D-H-02 - Overzicht videhekwerk 1e verdieping

zie voor tekening glasdakconstructie:
B-D-S-11 - Overzicht glasdakconstructie
B-D-S-12 - details glasdakconstructie

Revisie	Revisie beschrijving	Revisiedatum	Revisie door
C	as built	11.12.2024	H.J.M.
B	definitief	24.04.2024	H.J.M.
A	diversen	01.03.2024	H.J.M.

Tole-rantie-klasse EN ISO 13920	Nominale lengtematen L in mm. 2 t/m 30	Boven 30 t/m 120	Boven 120 t/m 400	Boven 400 t/m 1000	Boven 1000 t/m 2000	Boven 2000 t/m 4000	Boven 4000 t/m 8000	Boven 8000 t/m 12000	Boven 12000 t/m 16000	Boven 16000 t/m 20000	Boven 20000	Tole-rantie-klasse EN ISO 13920	Nominale hoekmaten L in mm. t/m 400	Boven 400 t/m 1000	Boven 1000
	Toleranties t in mm.												Toleranties in gr./min.		
~~A~~	± 1	~~± 1~~	~~± 1~~	~~± 2~~	~~± 3~~	~~± 4~~	~~± 5~~	~~± 6~~	~~± 7~~	~~± 8~~	~~± 9~~	~~A~~	~~±20'~~	~~±15'~~	~~±10'~~
B		± 2	± 2	± 3	± 4	± 6	± 8	± 10	± 12	± 14	± 16	B	45'	±30'	±20'
~~C~~		~~± 3~~	~~± 4~~	~~± 6~~	~~± 8~~	~~± 11~~	~~± 14~~	~~± 18~~	~~± 21~~	~~± 24~~	~~± 27~~	~~C~~	~~±1°~~	~~±45'~~	~~±30'~~
~~D~~		~~± 4~~	~~± 7~~	~~± 9~~	~~± 12~~	~~± 16~~	~~± 21~~	~~± 27~~	~~± 32~~	~~± 36~~	~~± 40~~	~~D~~	~~±1°30'~~	~~±1°15'~~	~~±1°~~

Beschrijving: **Aanzichten en doorsneden**

Projectnaam: **Fietsenstalling Krispijnzijde Dordrecht**

Opdrachtgever: **Hegeman Bouw & Infra B.V. Nijverdal**

BROEZE
WHEN STEEL MATTERS
Industrieweg 10
7442 CV Nijverdal
tel. +31(0)548-610730
www.broeze.nl

Getekend	H.J.M.	Ordernr.	3660a
Gecontroleerd			
Datum	01.02.2024	Formaat	1189x841
Executieklasse	2	Projectie	
Conservering	thermisch verzinken + 2 laags natlakken		

Alle lassen 0,46 * t (S235) en 0,55 * t (S355) met een minimum a=4, tenzij anders vermeld

Walsprofielen S235JR tenzij anders vermeld

Boutkwaliteit 8.8, tenzij anders vermeld

Deze tekening is eigendom van Broeze Nijverdal B.V. en mag zonder toestemming niet gewijzigd, gekopieerd of anderzijds gebruikt worden zonder schriftelijke toestemming van Broeze Nijverdal B.V.

CE 0343/CPR/RQA667170

Tekeningnr. B-D-S-07