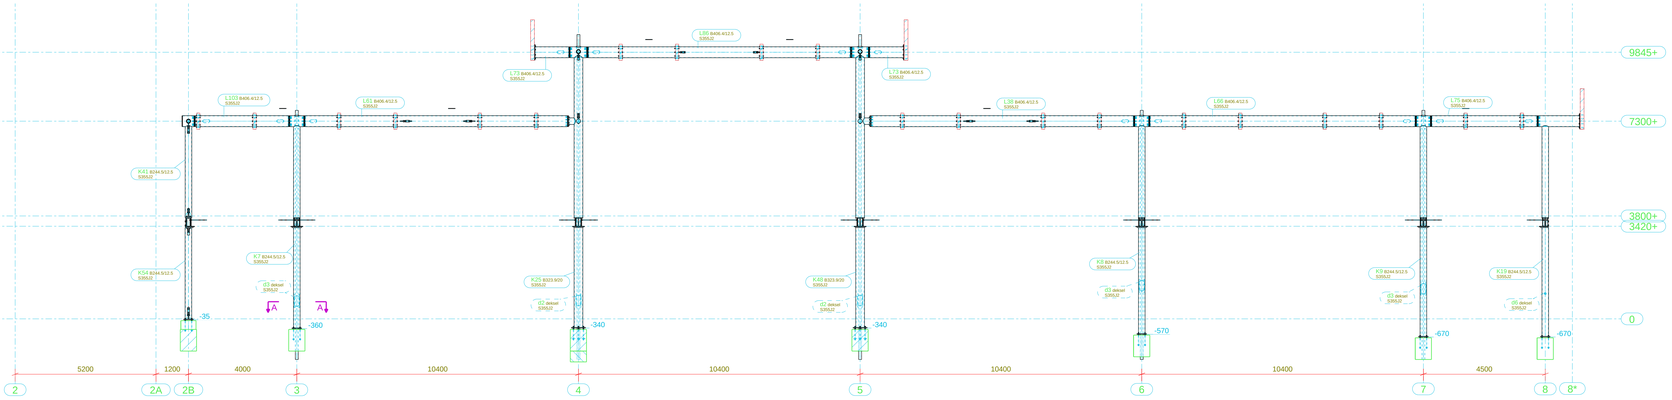

AANZICHT - AS E- (1:80)

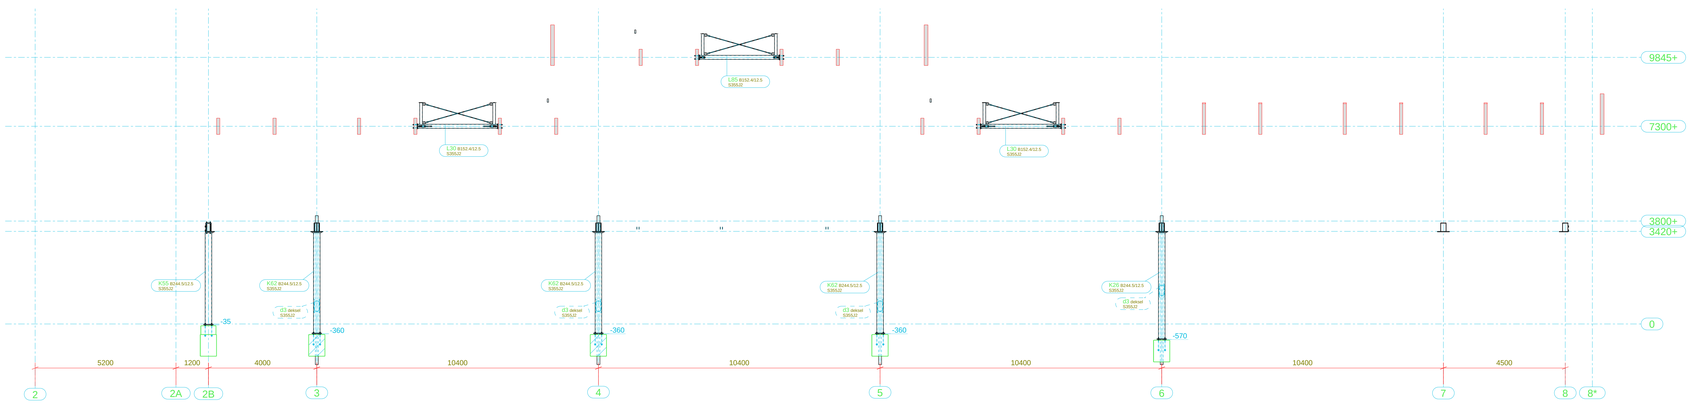

AANZICHT - AS F- (1:80)

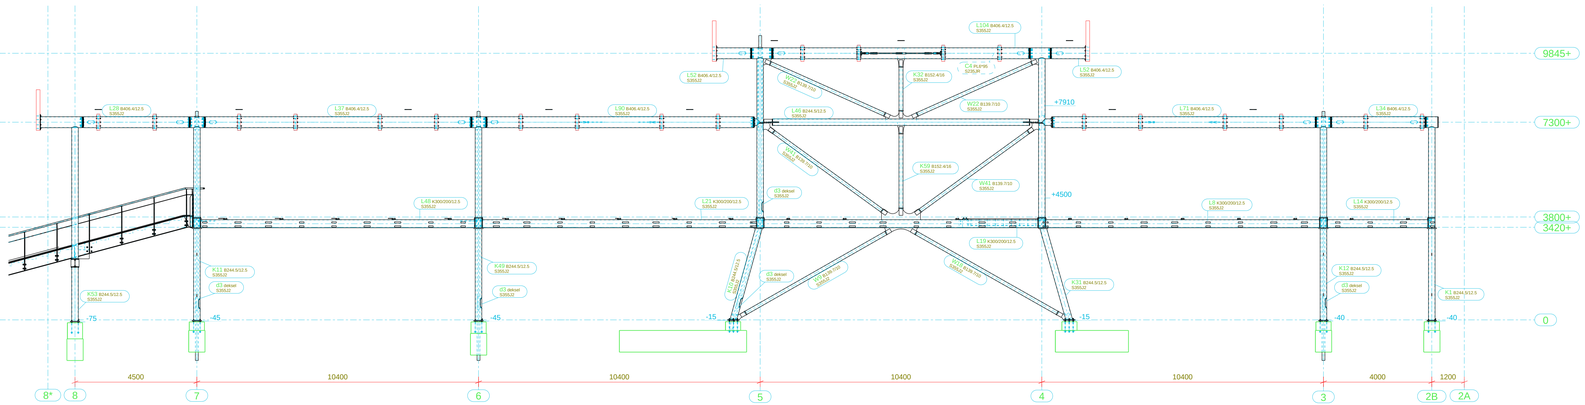

AANZICHT - AS G / G' - (1:80)

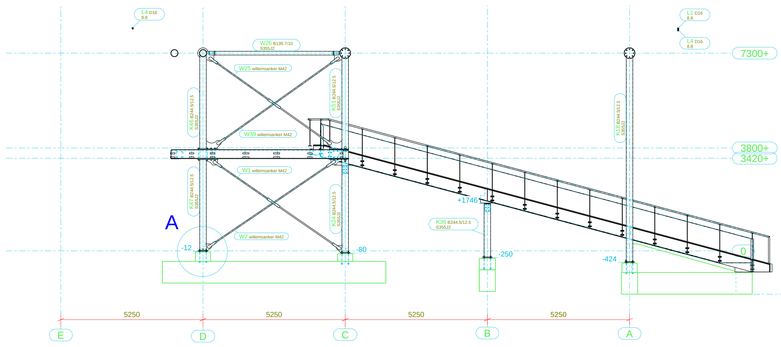

AANZICHT - 1 - (1:80)

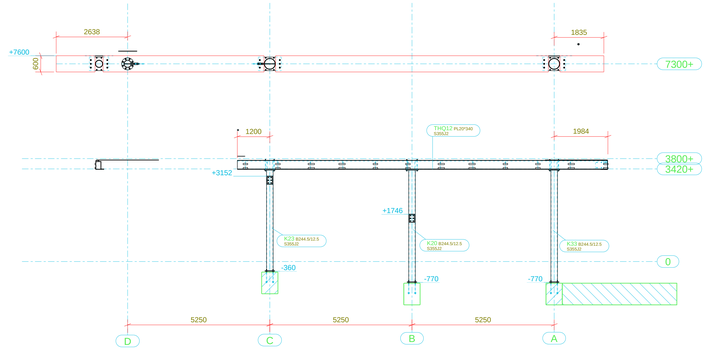

AANZICHT 3853mm voor AS - 2 - (1:80)

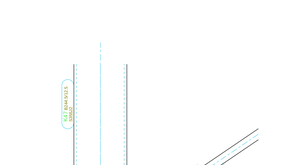

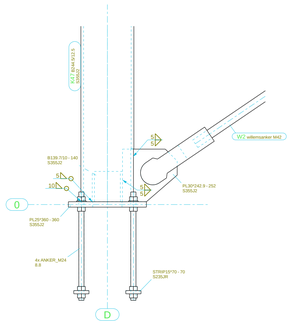

DETAIL A (1:10)

dsn A - A 1:5

algemeen detail tuitjes in buisdoorn

zie voor hoogte en richting tek. B-D-A-02 - Overzicht tuikjes en aardnok

materiaal staalconstructie:
- walsprofielen: S355J2
- buisprofielen: S355J2 CFCHS
- kokerprofielen: S355J2 HFRHS
- THQ liggers: S355J2

bevestigingsmateriaal:
boutkwaliteit 8.8 verzinkt iso passend gerolde draad
boutset M16 tm M36 cf NEN-EN 15048-1
(bouten NEN-EN-ISO 4014 klasse 8.8 / moeren NEN-EN-ISO 4032 klasse 8)
bouset M42 tm M80
(bouten DIN931-klasse 8.8 / moer DIN 934 klasse 8 / vlakke sluitring NEN-EN-ISO 7089)

konservering:
thermisch verzinken vlgs NEN-EN ISO 1461
+ 2 laags poedercoaten vlgs NEN 5254
1e laag: 80Mu zinkfosfaat epoxy primer
2e laag: 80Mu Polyurethaan RAL 9010

detailberekening:
IBZ B02-staaldetaillering bovenbouw 2.0 d.d. 29-02-2024

zie voor tekening hekwerk:
B-D-H-01 - Overzicht hekwerk 1e verdieping
B-D-H-02 - Overzicht vidhekwerk 1e verdieping

zie voor tekening glasdakconstructie:
B-D-S-11 - Overzicht glasdakconstructie
B-D-S-12 - details glasdakconstructie

C	as built	11.12.2024	H.J.M.
B	definitief	24.04.2024	H.J.M.
A	diversen	01.03.2024	H.J.M.
Revisie	Revisie beschrijving	Revisiedatum	Revisie door

Nominale lengtematen L en mm.

Toler. vanlas-maten EN ISO 13920	2 tm 30	30 tm 120	Boven 120 tm 400	Boven 400 tm 1000	Boven 1000 tm 2000	Boven 2000 tm 4000	Boven 4000 tm 8000	Boven 8000 tm 12000	Boven 12000 tm 16000	Boven 16000 tm 20000	Boven 20000
		30 tm 120	120 tm 400	400 tm 1000	1000 tm 2000	2000 tm 4000	4000 tm 8000	8000 tm 12000	12000 tm 16000	16000 tm 20000	20000

Nominale hoekmaten L in mm.

Toler. vanlas-maten EN ISO 13920	10 tm 400	Boven 400 tm 1000	Boven 1000

Toleranties L in mm.

		2 tm 30	30 tm 120	120 tm 400	400 tm 1000	1000 tm 2000	2000 tm 4000	4000 tm 8000	8000 tm 12000	12000 tm 16000	16000 tm 20000
A	± 1	± 1	± 1	± 2	± 3	± 4	± 5	± 6	± 7	± 8	± 9
B		± 2	± 2	± 3	± 4	± 6	± 8	± 10	± 12	± 14	± 16
C		± 3	± 4	± 5	± 8	± 11	± 14	± 18	± 21	± 24	± 27
D		± 4	± 7	± 9	± 12	± 16	± 21	± 27	± 32	± 36	± 40

Toleranties in gr/ mm.

	10 tm 400	Boven 400 tm 1000	Boven 1000
A	±20/	±15/	±10/
B	45/	±30/	±20/
C	±1/	±45/	±30/
D	±1°30/	±1°15/	±1°/

Beschrijving	Aanzichten en doorsneden
Projectnaam	Fietsenstalling Krispijnzijde Dordrecht
Opdrachtgever	Hegeman Bouw & Infra B.V. Nijverdal

BROEZE
MORE STEEL MATTERS
Hilbolmweg 10
7442 DC Nijverdal
tel. +31(0)548-610730
www.broeze.nl

Getekend	H.J.M.	Ordernr.	3660a
Gecontroleerd	J.D.C.		
Datum	01.02.2024	Revisie	Projectie
Executietekeze	2	1:100+1:1	
Conservering	thermisch verzinken + 2 laags natlakken		
	Alle lassen 0,46 * t (S235) en 0,55 * t (S355) met een minimum a=4, tenzij anders vermeld		
	Wasprofielen S235JR tenzij anders vermeld	Bouwkwaliteit 8.8, tenzij anders vermeld	

Deze tekening is eigendom van Broeze Nijverdal B.V. en mag zonder toestemming van genoemd, gekopieerd of openbaar gemaakt worden onder overtreding van Broeze Nijverdal B.V.

Tekeningnr.: C
B-D-S-05