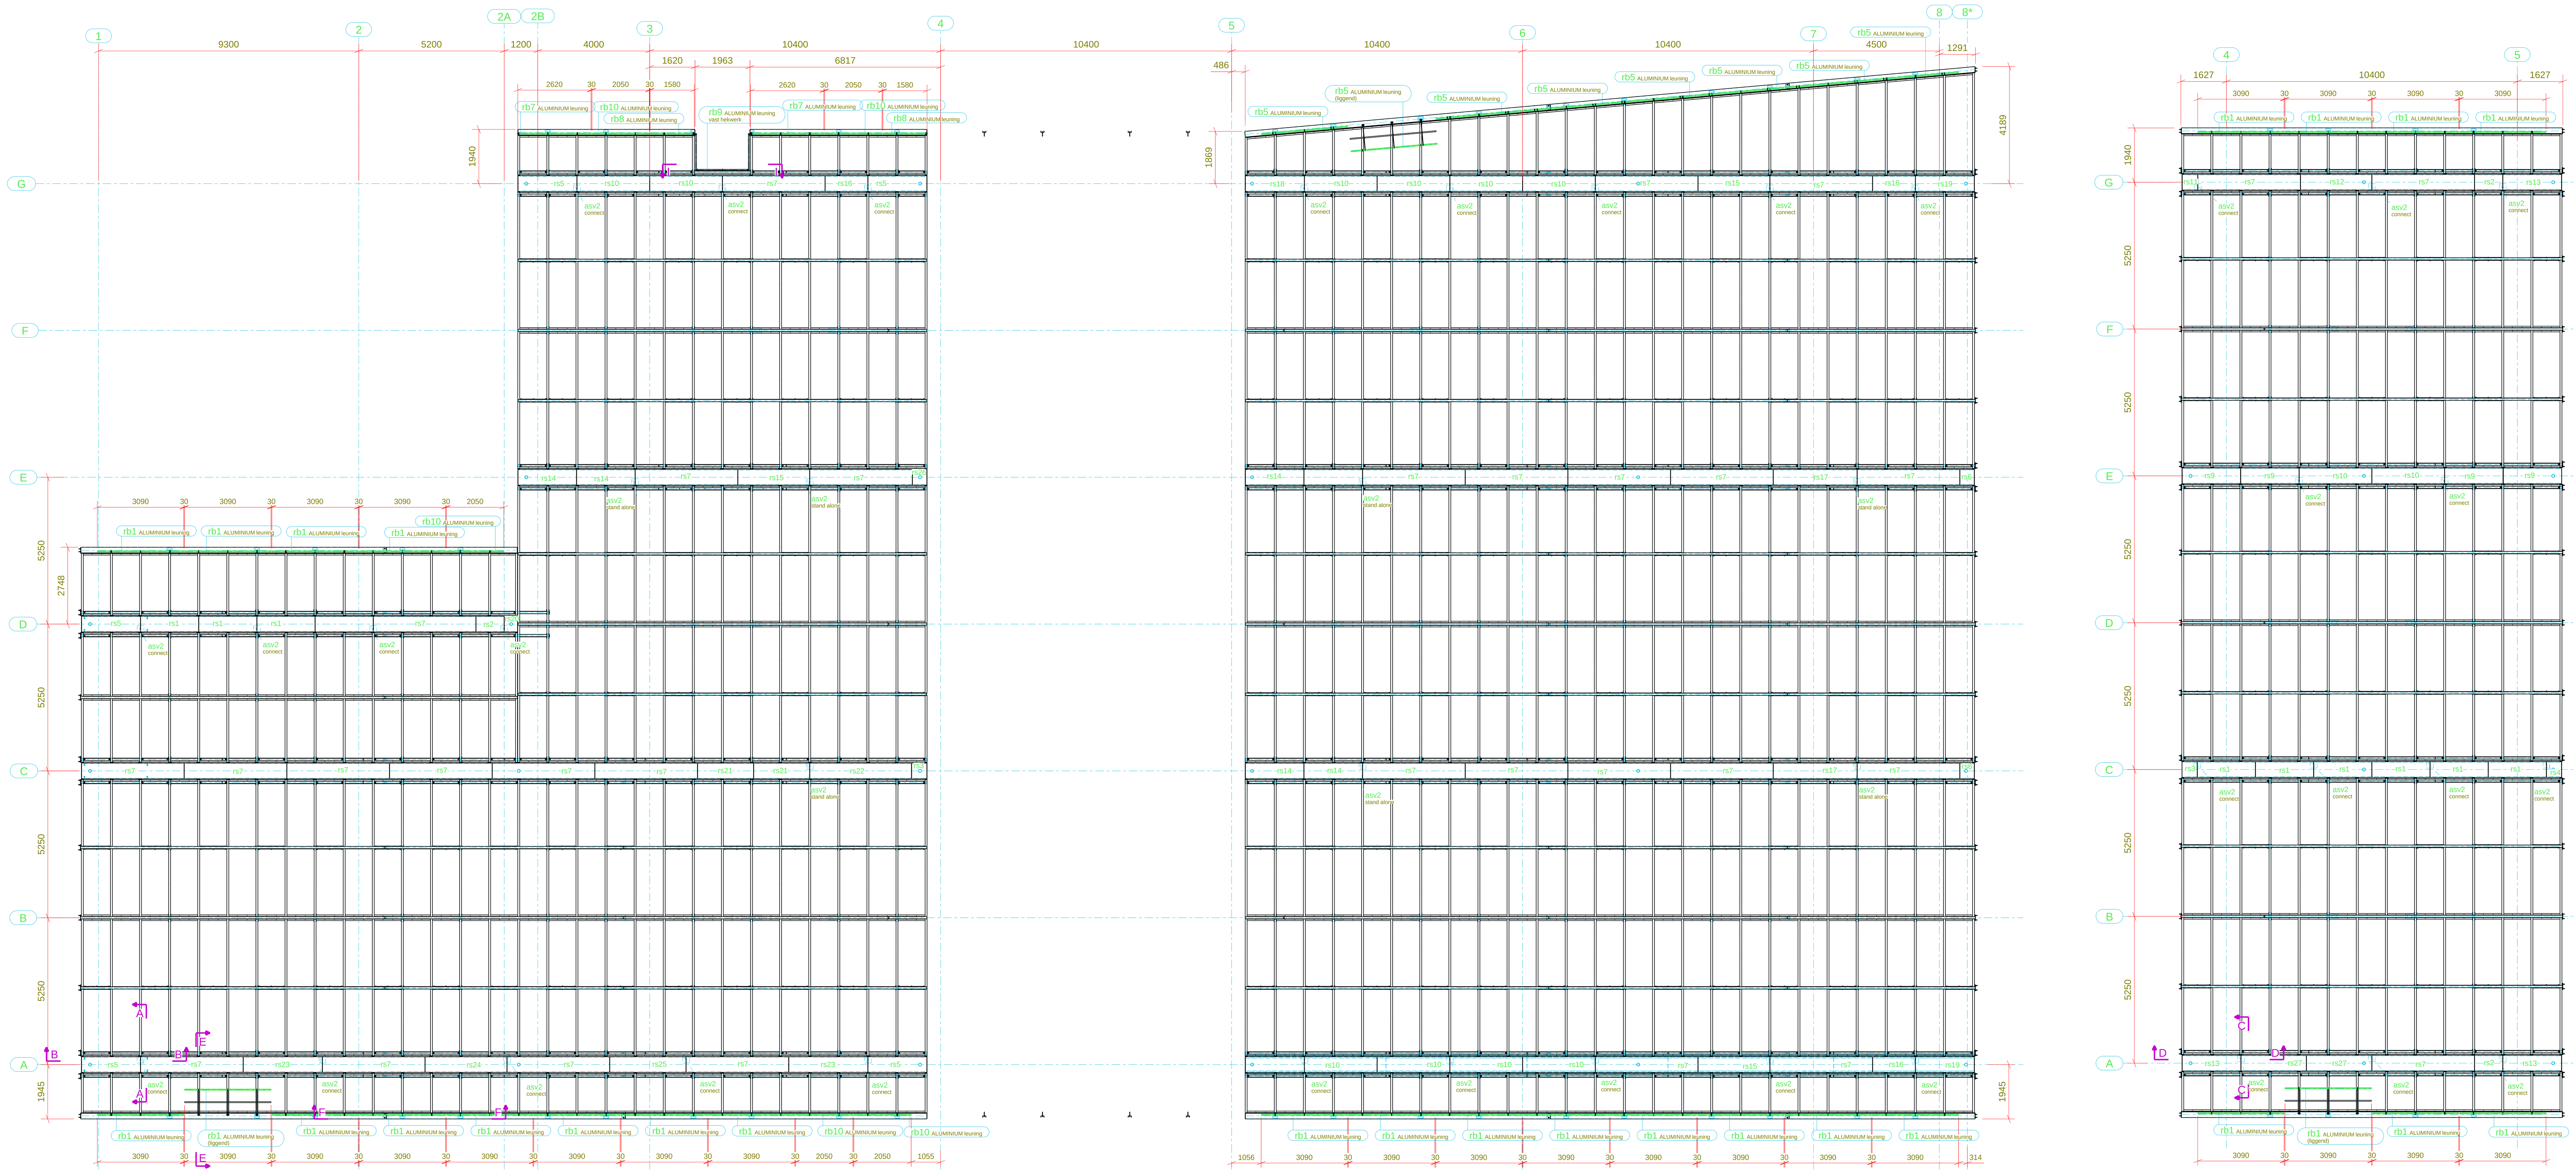

BOVENAANZICHT 'LAGE DEEL' (1:50)

BOVENAANZICHT 'HOGE DEEL' (1:50)

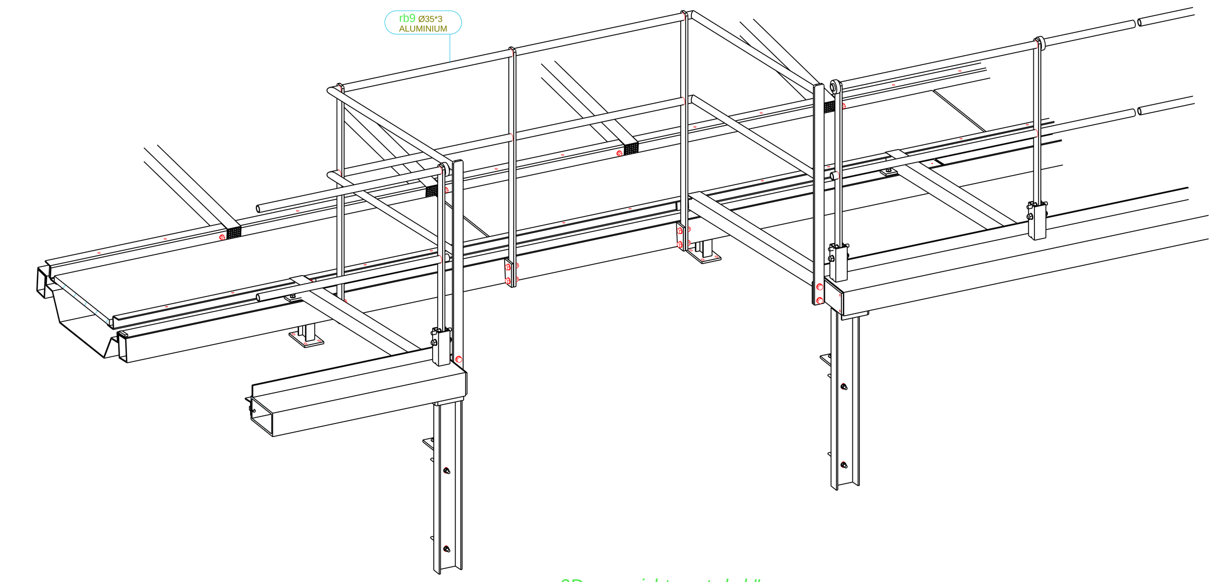

3D - aanzicht 'vaste hek'

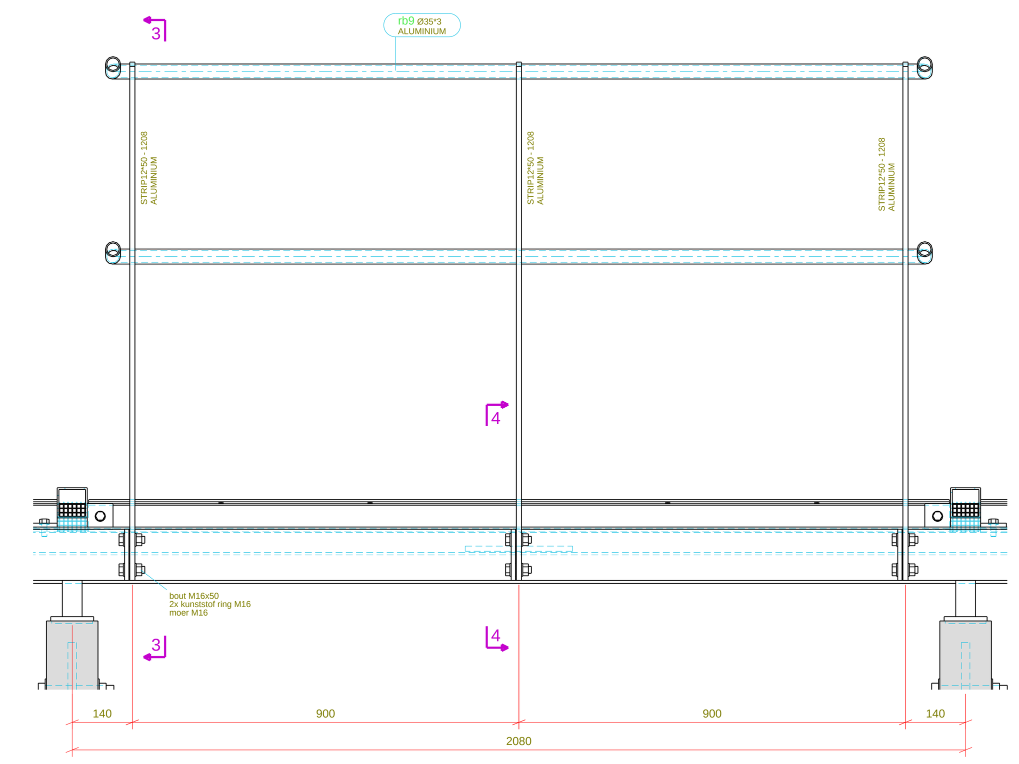

Detail I , 1:10

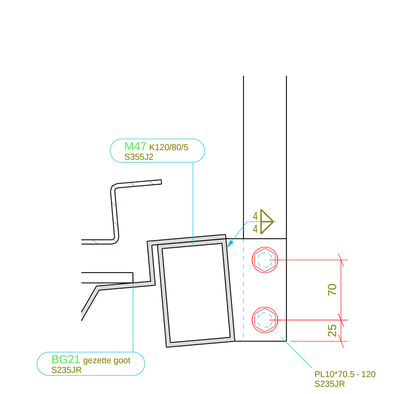

dsn 4 - 4, 1:5

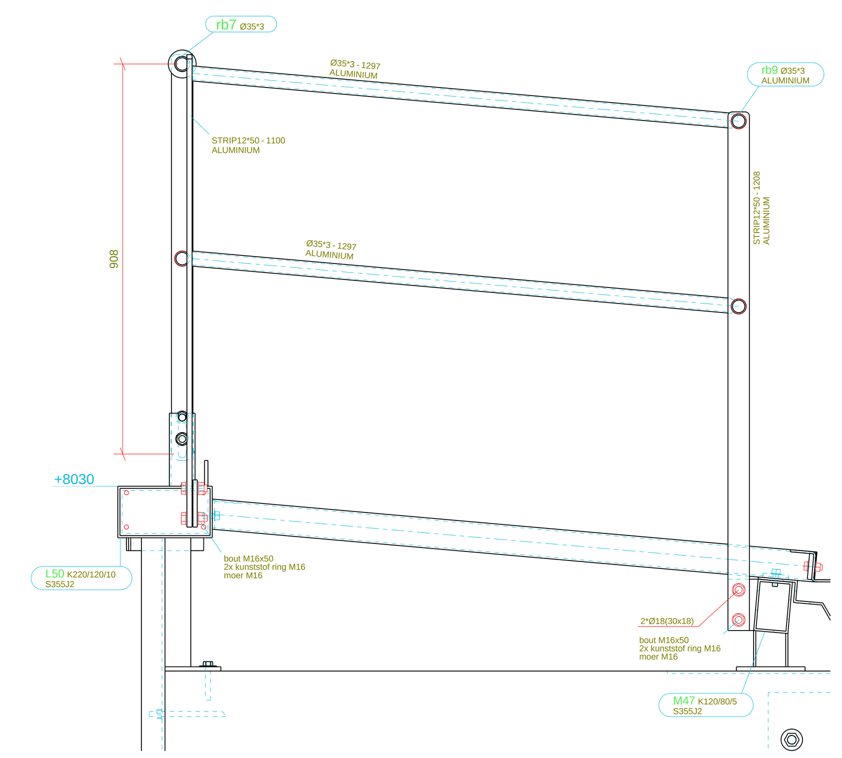

dsn 3 - 3, 1:10

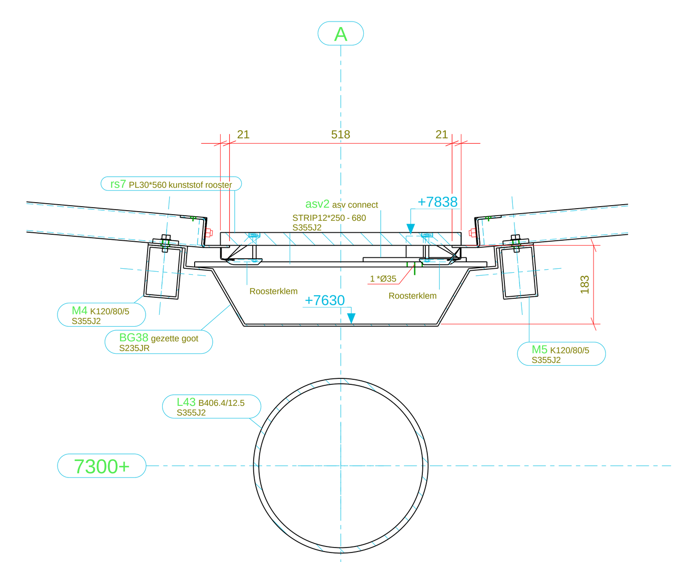

dsn A - A, 1:10

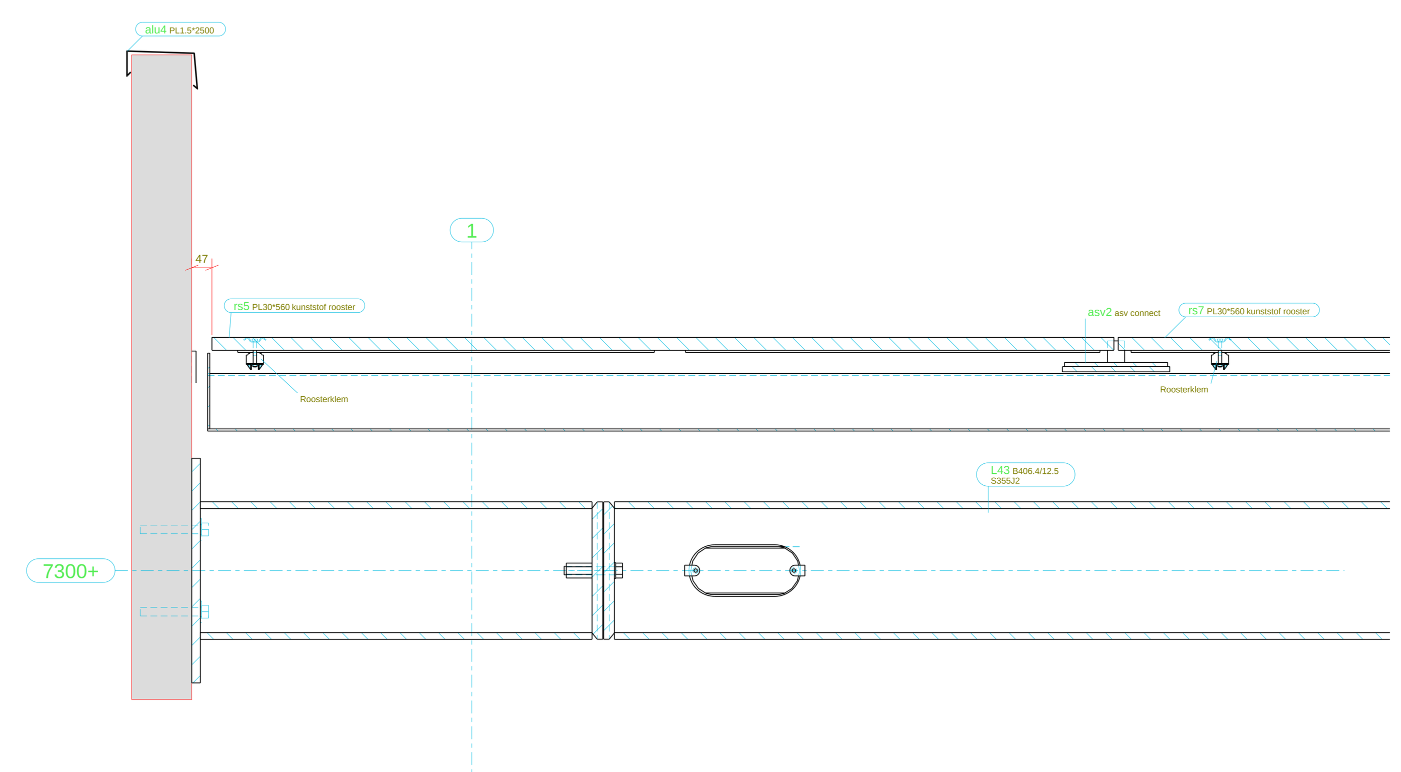

dsn B - B, 1:10

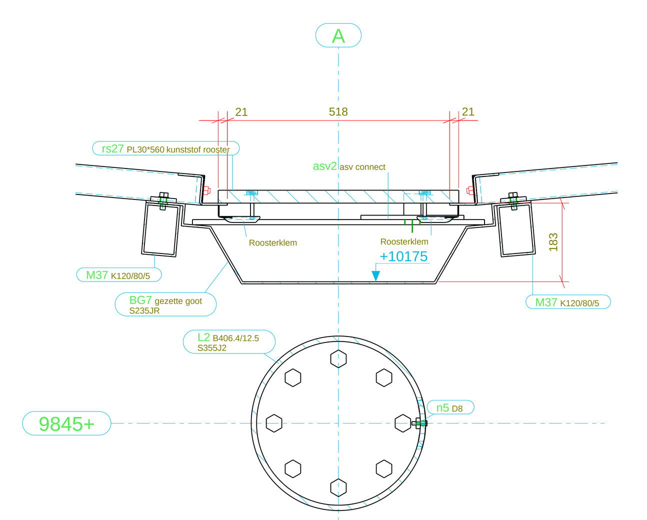

dsn C - C, 1:10

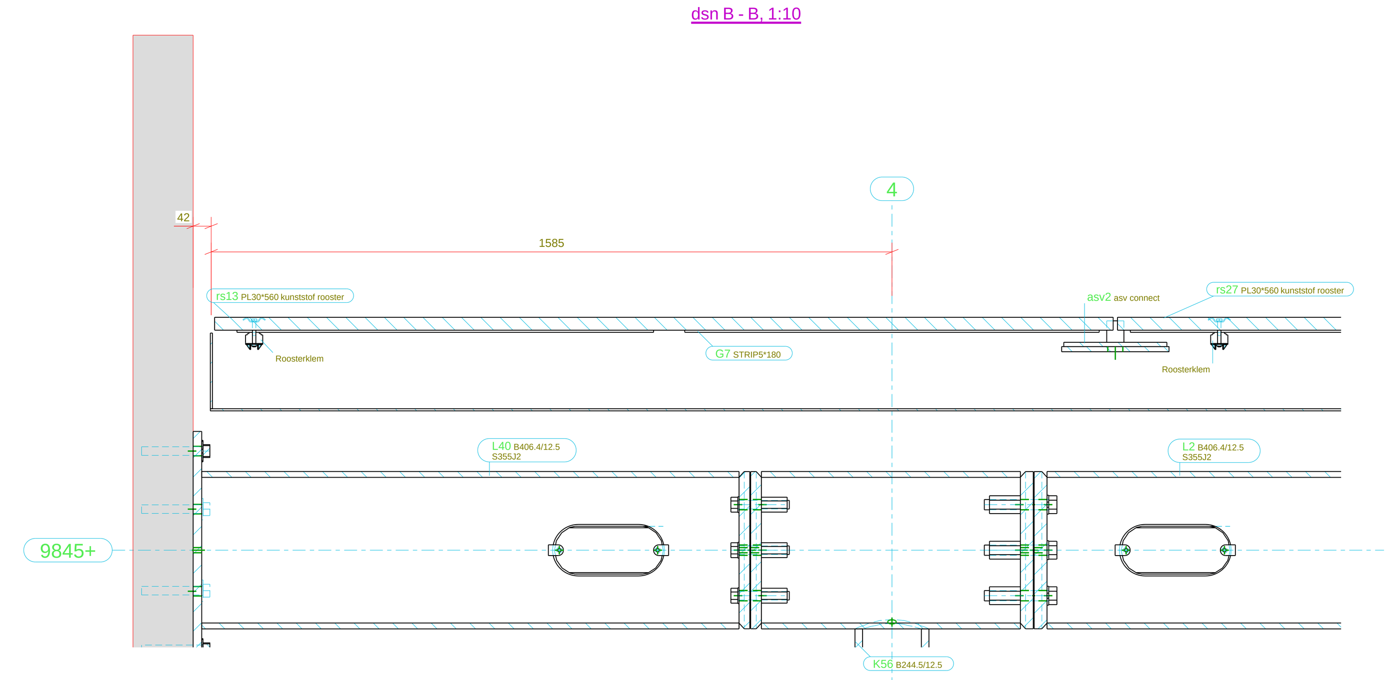

dsn D - D, 1:10

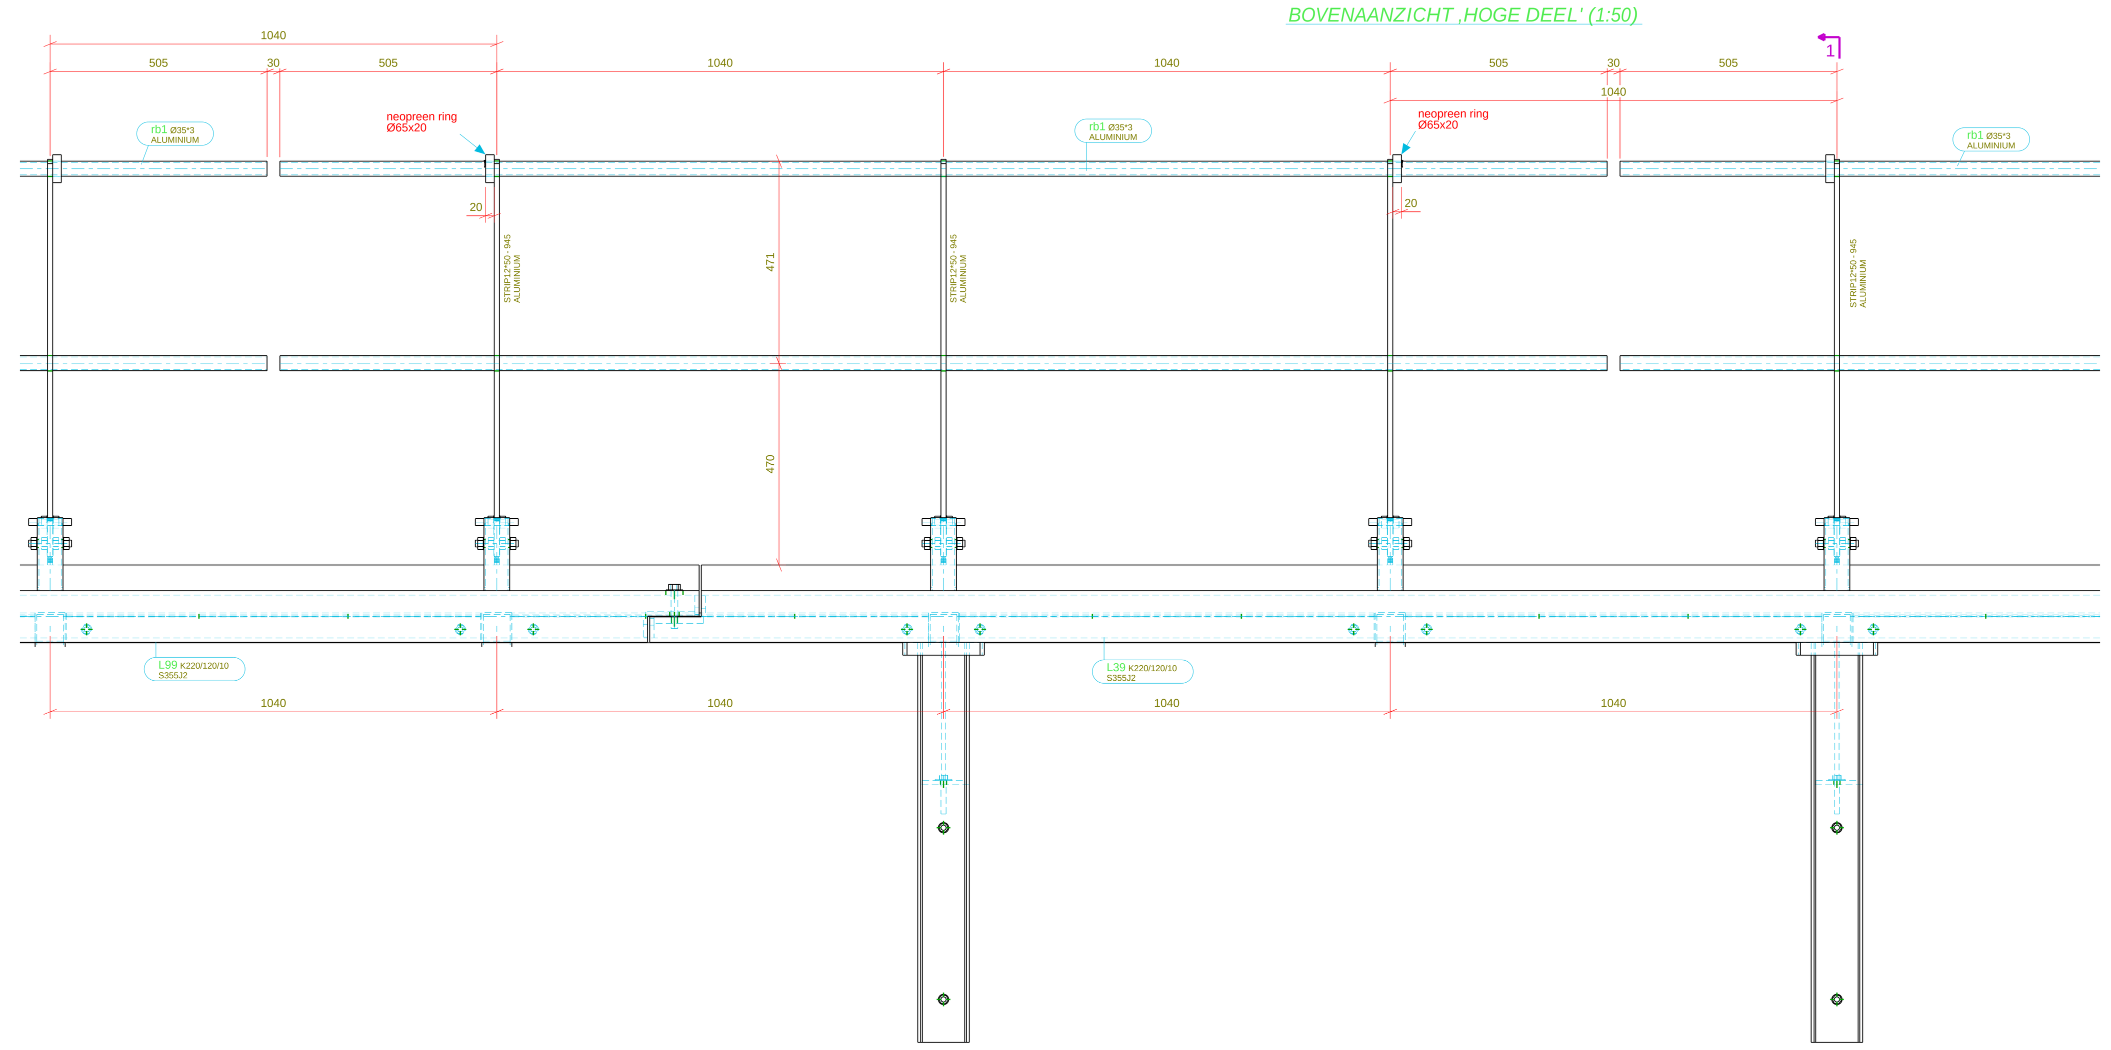

dsn F - F, 1:10

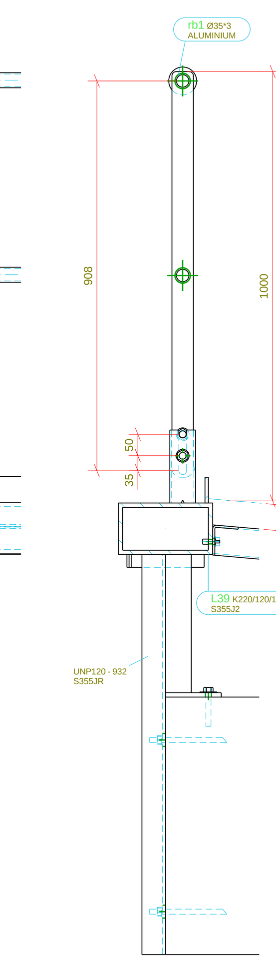

dsn 1 - 1, 1:10

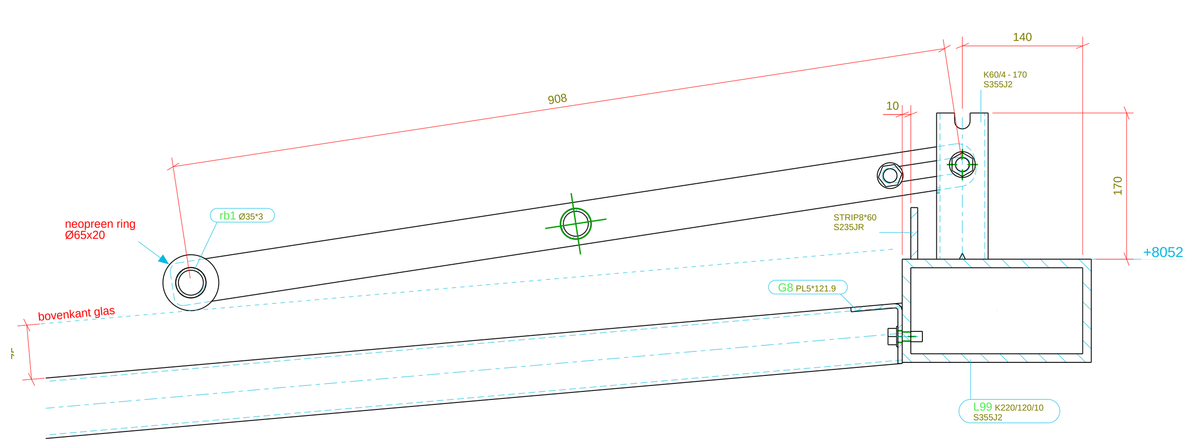

dsn E - E, 1:5

opklapbaar hekwerk in liggende situatie

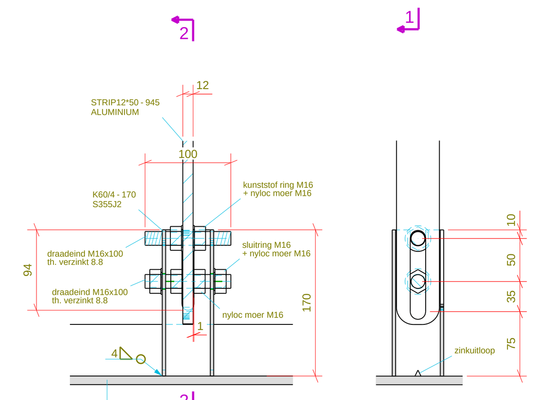

dsn 2 - 2, 1:5

DETAIL BEVESTIGING HEKWERK (1:5)

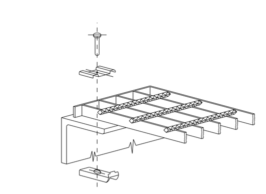

bevestiging rooster

materiaal staalconstructie:
- kokerprofielen: S355J2 CFRHS tenzij anders aangegeven
- overige staalprofielen S235JR
- aluminium hekwerk AW6060-T66
- roosters: kunststof Vikugrate 38*38 30mm hoog. kleur grijs
  voorzien van Quartz anti-slip (R13 DIN 51130)
  bevestiging mbv thermisch verzinkte roosterklemmen

bevestigingsmateriaal:
boutkwaliteit 8.8 verzinkt iso passend gerolde draad
boutset M16 tm M36 cf NEN-EN 15048-1
(bouten NEN-EN-ISO 4014 klasse 8.8 / moeren NEN-EN-ISO 4032 klasse 8)
boutset M42 tm M80
(bouten DIN931-klasse 8.8 / moer DIN 934 klasse 8 / vlakke sluitring NEN-EN-ISO 7089)
kunststof ringen toepassen bij materiaaldeling ter vooroming contactcorrosie

konservering aluminium hekwerken:
+ 1 laags gepoedercoat RAL 7016

valbeveiliging: ASV connect en stand-alone

detailberekening:
IBZ B-04 staaldetaillering hekwerken / trap / hulpstaal 1.4 11-04-2024

Revisie	Revisie beschrijving	Revisiedatum	Revisie door
C	as built	11.12.2024	H.J.M.
B	definitief	05.07.2024	H.J.M.
A	ASV valbeveiliging toegevoegd	30.05.2024	H.J.M.

Tole-rantie-klasse EN ISO 13920	Nominale lengtematen L in mm. 2 t/m 30	Boven 30 t/m 120	Boven 120 t/m 400	Boven 400 t/m 1000	Boven 1000 t/m 2000	Boven 2000 t/m 4000	Boven 4000 t/m 8000	Boven 8000 t/m 12000	Boven 12000 t/m 16000	Boven 16000 t/m 20000	Boven 20000	Tole-rantie-klasse EN ISO 13920	Nominale hoekmaten L in mm. t/m 400	Boven 400 t/m 1000	Boven 1000
	Toleranties t in mm.												Toleranties in gr./min.		
A	± 1	± 1	± 1	± 2	± 3	± 4	± 5	± 6	± 7	± 8	± 9	A	±20'	±15'	±10'
B		± 2	± 2	± 3	± 4	± 6	± 8	± 10	± 12	± 14	± 16	B	45'	±30'	±20'
C		± 3	± 4	± 6	± 8	± 11	± 14	± 18	± 21	± 24	± 27	C	±1°	±45'	±30'
D		± 4	± 7	± 9	± 12	± 16	± 21	± 27	± 32	± 36	± 40	D	±1°30'	±1°15'	±1°

Beschrijving: Overzicht veiligheidsvoorziening glasdakconstructie

Projectnaam: Fietsenstalling Krispijnzijde Dordrecht

Opdrachtgever: Hegeman Bouw & Infra B.V. Nijverdal

BROEZE WHEN STEEL MATTERS

Industrieweg 10
7442 CV Nijverdal
tel. +31(0)548-610730
www.broeze.nl

Getekend	H.J.M.	Ordernr.	3660a
Gecontroleerd		Formaat	1289x841
Datum	15.04.2024	Projectie	
Executieklasse	2		
Conservering	thermisch verzinken + 2 laags natlakken		

Alle lassen 0,46 * t (S235) en 0,55 * t (S355) met een minimum a=4, tenzij anders vermeld

Walsprofielen S235JR tenzij anders vermeld | Boutkwaliteit 8.8, tenzij anders vermeld

Deze tekening is eigendom van Broeze Nijverdal B.V. en mag zonder toestemming niet gewijzigd, gekopieerd of anderzijds gebruikt worden zonder schriftelijke toestemming van Broeze Nijverdal B.V.

CE 0343/CPR/RQA667170

Tekeningnr. B-D-S-13 C