



1e Verdieping  
schaal: 1 : 100

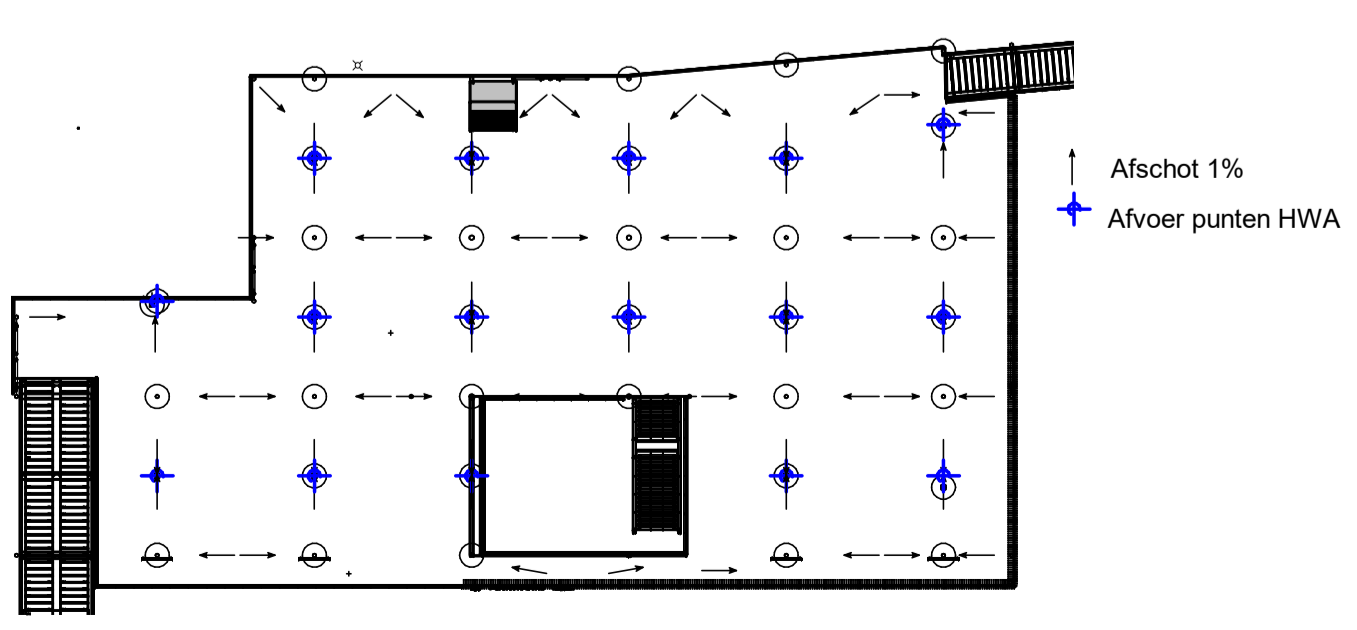

afschot 1e Verdiepingsvloer

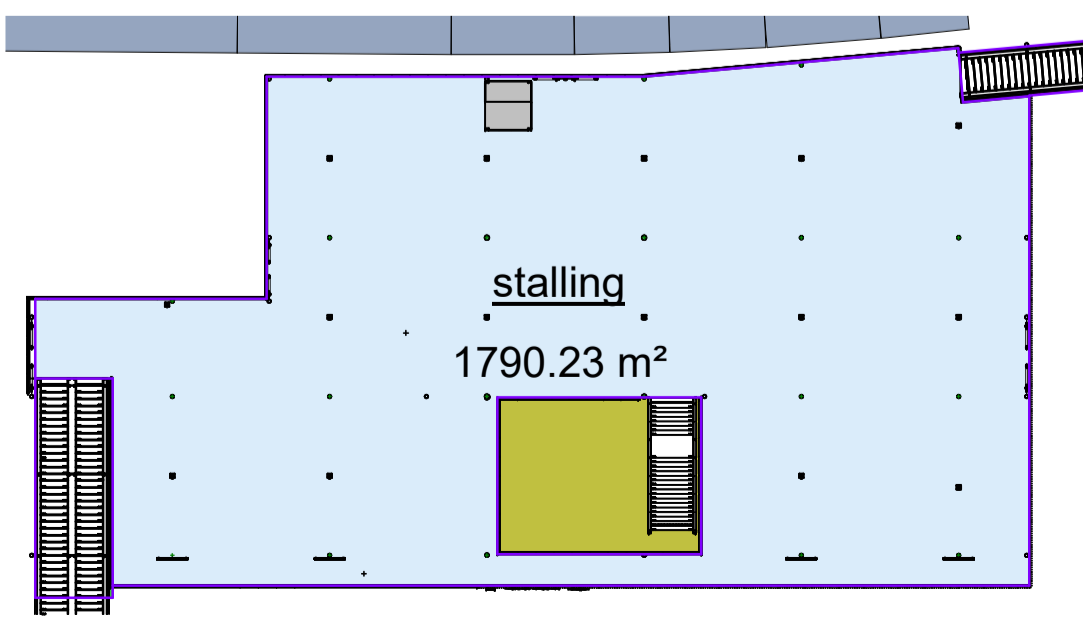

Fietstypologie (gebaseerd op Velopa Capacity)	
Reguliere fietsen, h.o.h. 375	Reguliere fietsen, h.o.h. 400
<ul style="list-style-type: none"> <li>enkeellaags rek</li> <li>3/4 etagerek</li> <li>etagerek</li> </ul>	<ul style="list-style-type: none"> <li>enkeellaags rek</li> <li>3/4 etagerek</li> <li>etagerek</li> </ul>
Buitenmodelfietsen, h.o.h. 500	
<ul style="list-style-type: none"> <li>enkeellaags rek</li> <li>3/4 etagerek</li> <li>etagerek</li> </ul>	
<ul style="list-style-type: none"> <li>OV-fietsen, 250x2000</li> <li>E-bikes, h.o.h. 400</li> <li>Bakfietsen, 750x2000</li> </ul>	<ul style="list-style-type: none"> <li>brommers 750 x 1800</li> <li>fietskluizen 745x1760</li> </ul>

aantal stallingsplaatsen verdieping	
Regulier:	1732 stuk
TOTAAL VERDIEPING :	1732 stuks
TOTAAL MAAIVELD:	279 stuks
TOTAAL STALLING:	2011 stuks

Loopafstanden

Projectnummer	MN001296	<b>ProRail</b>	<b>DORDRECHT</b>
Identificatiecode			
Modelversie	2.0	Dordrecht	
Modelversiedatum	08-11-2019	Fietsenstalling Weizigtpark	
Tekeningversie	4.0		
Versiedatum	17-06-2022		
Documentstatus	VRIJGEGEVEN		
Formaat	B41 x 594		
Schaal			
Modelleur(s)	Vermeulen E.C.L.A.		
Besteknummer			
Architect	Ree PH van der		
Vrijgegeven	Heijde MRC van der		
		542	28.700
		29.800DO-N03	
Divisie: RA-GE Afdeling: COBK Postbus 2855 3500 GW Utrecht		<b>Movares</b> adviseurs & ingenieurs	