



Snede A-A
Schaal 1:50

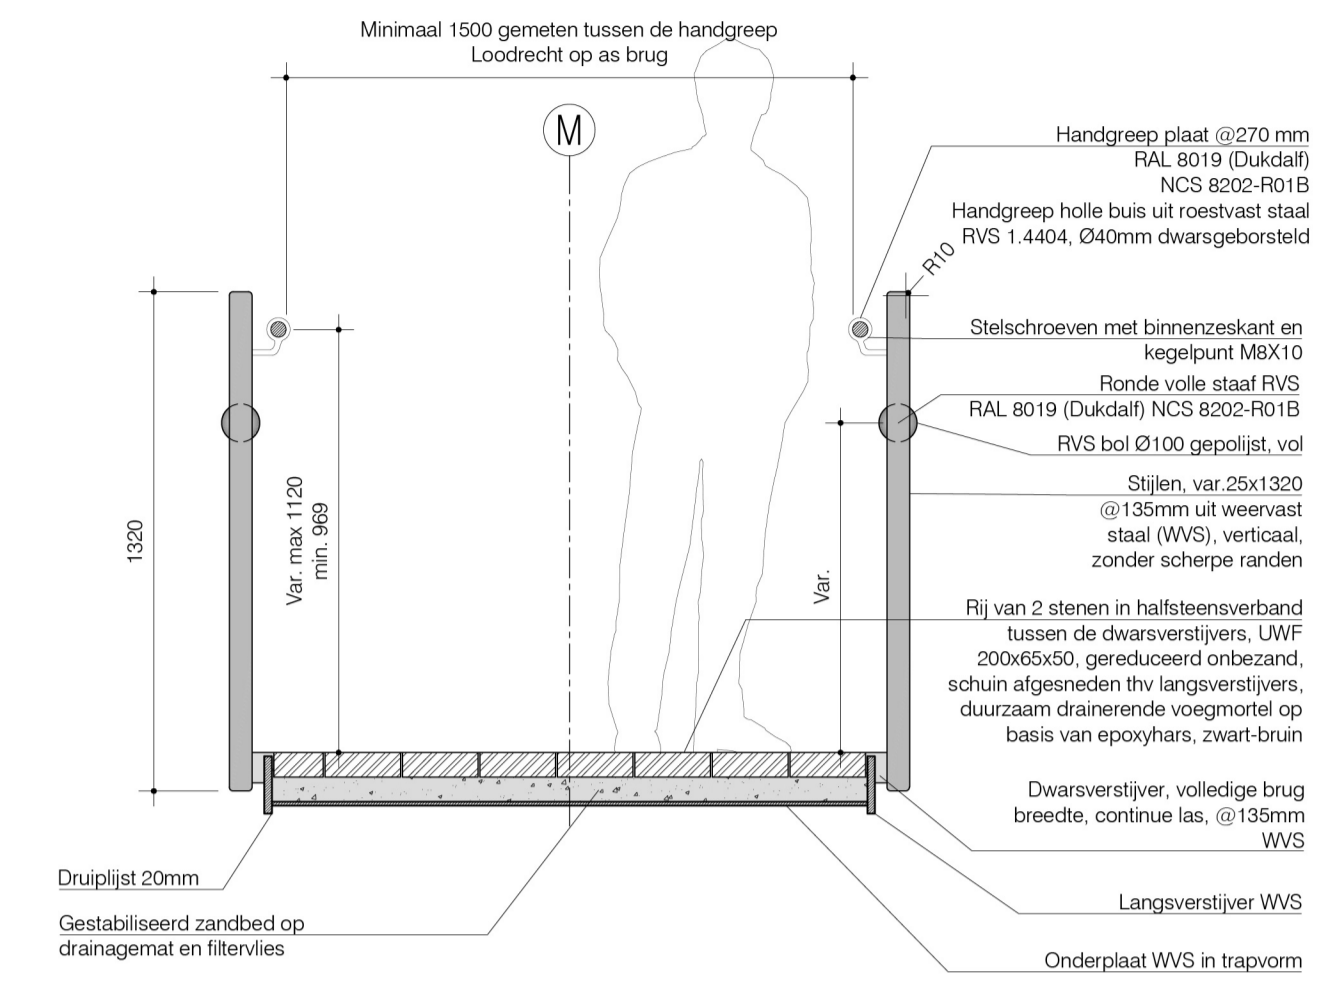

Snede B-B
Schaal 1:20

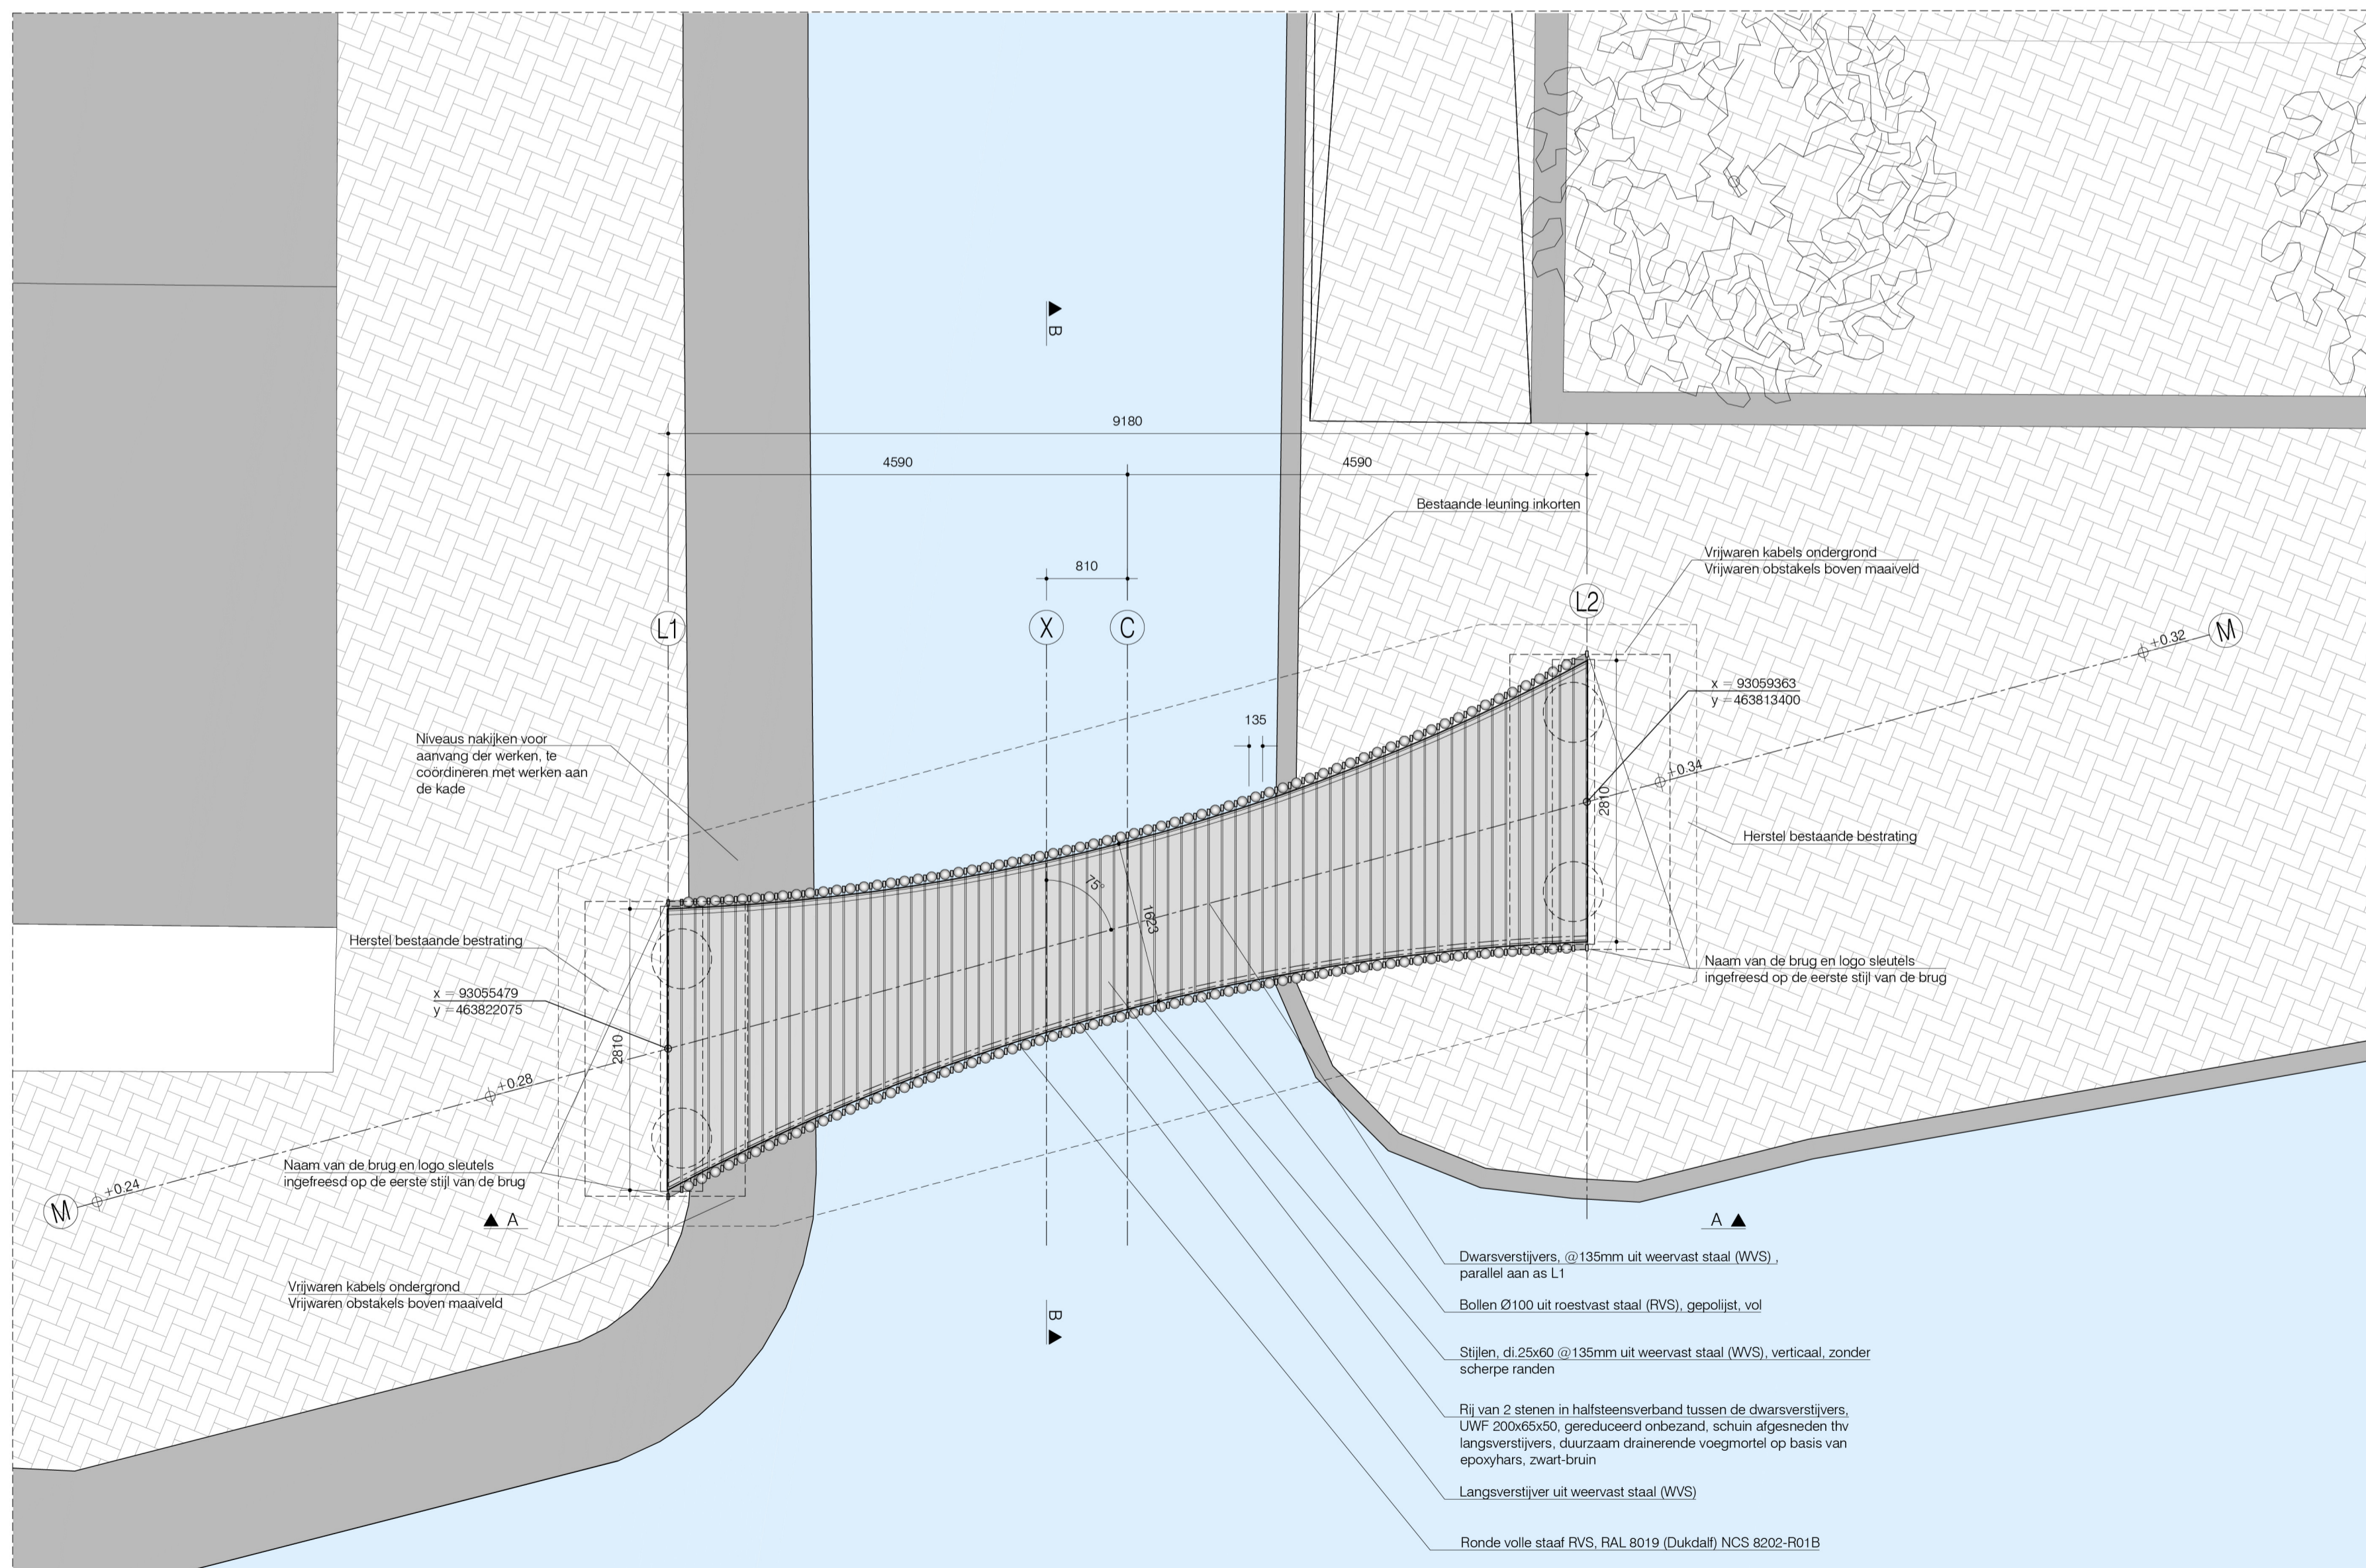

Planzicht
Schaal 1:50