





begane grond


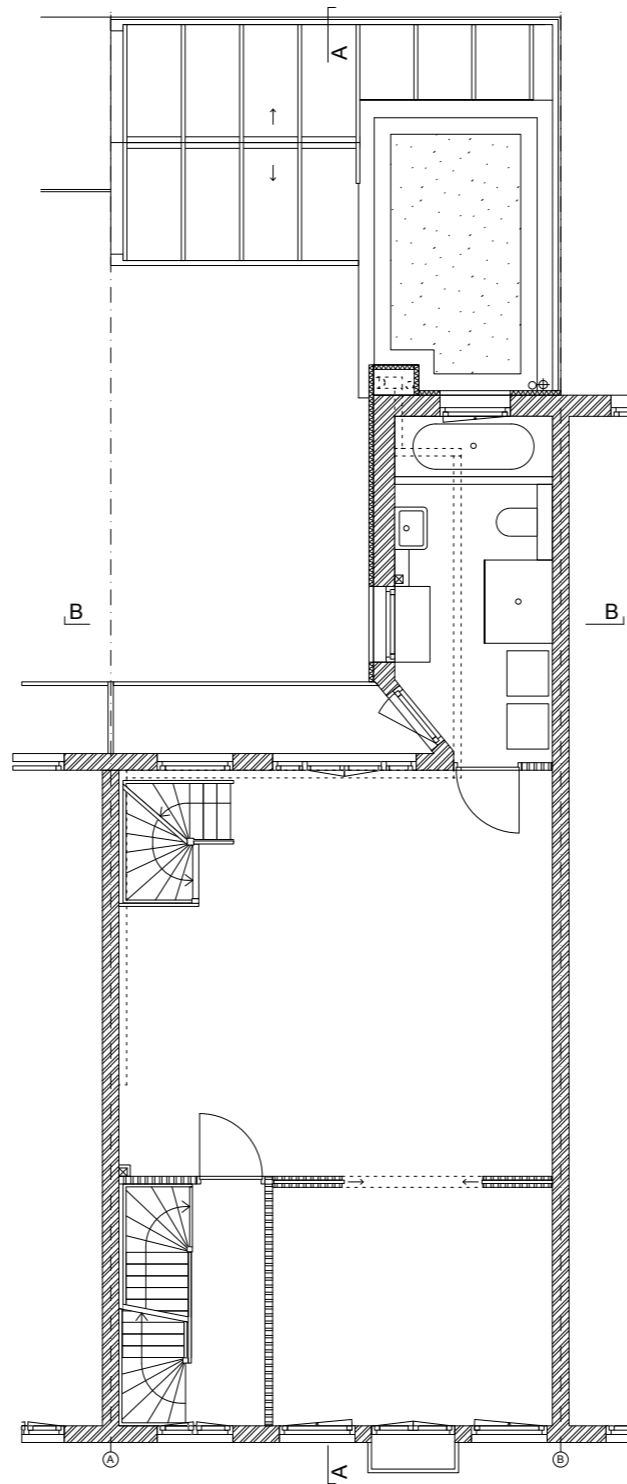


1e verdieping

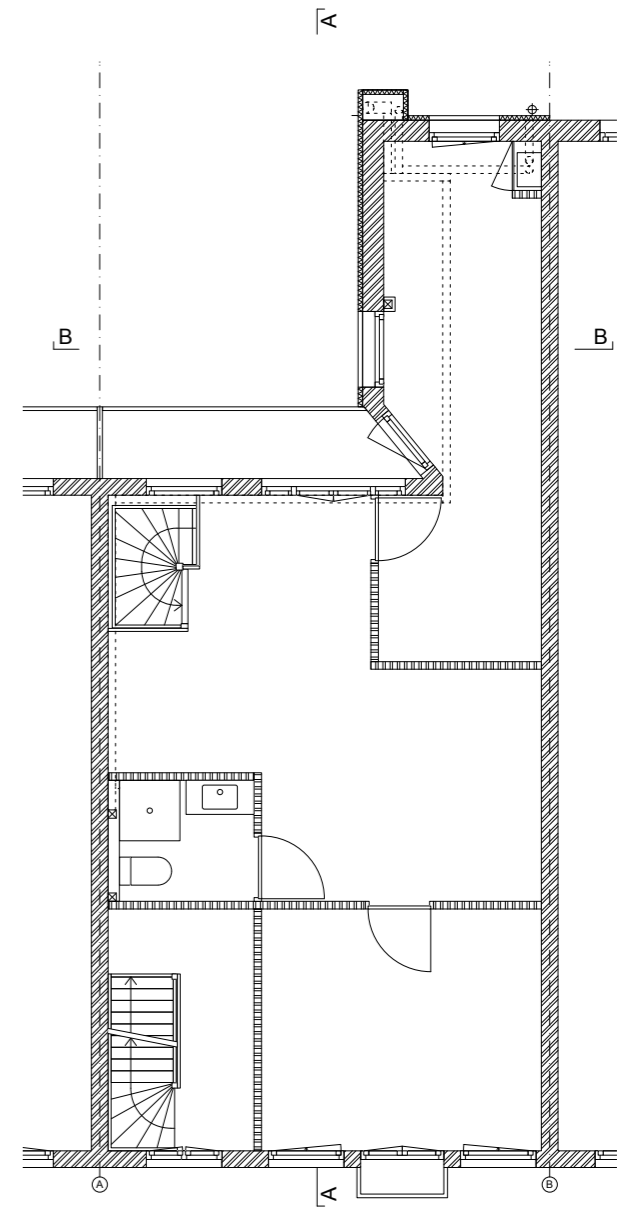

2e verdieping

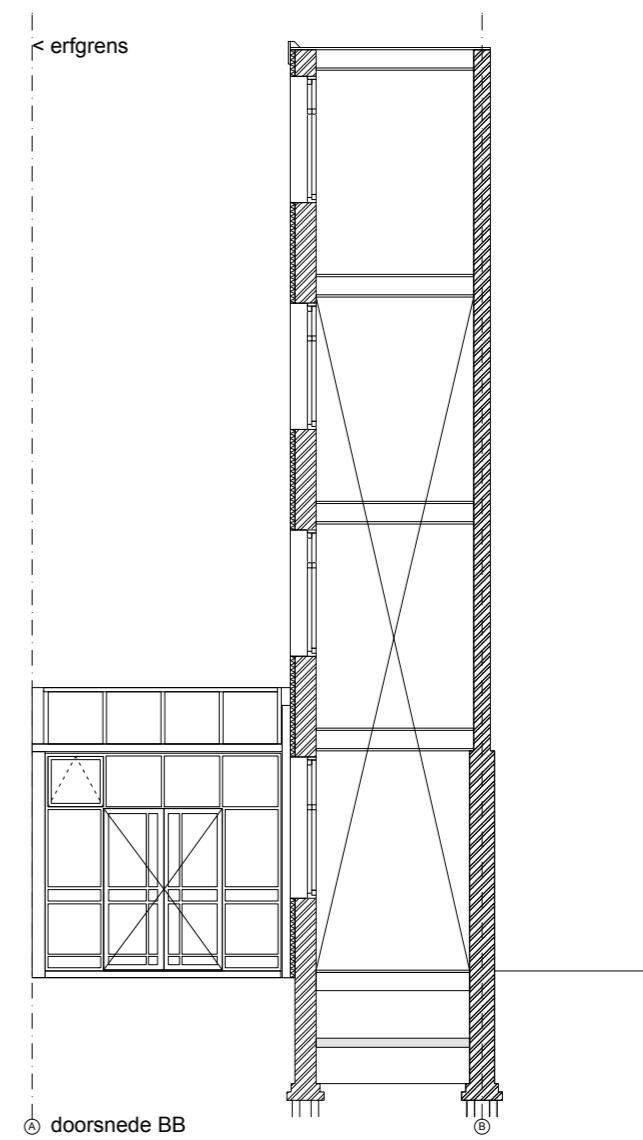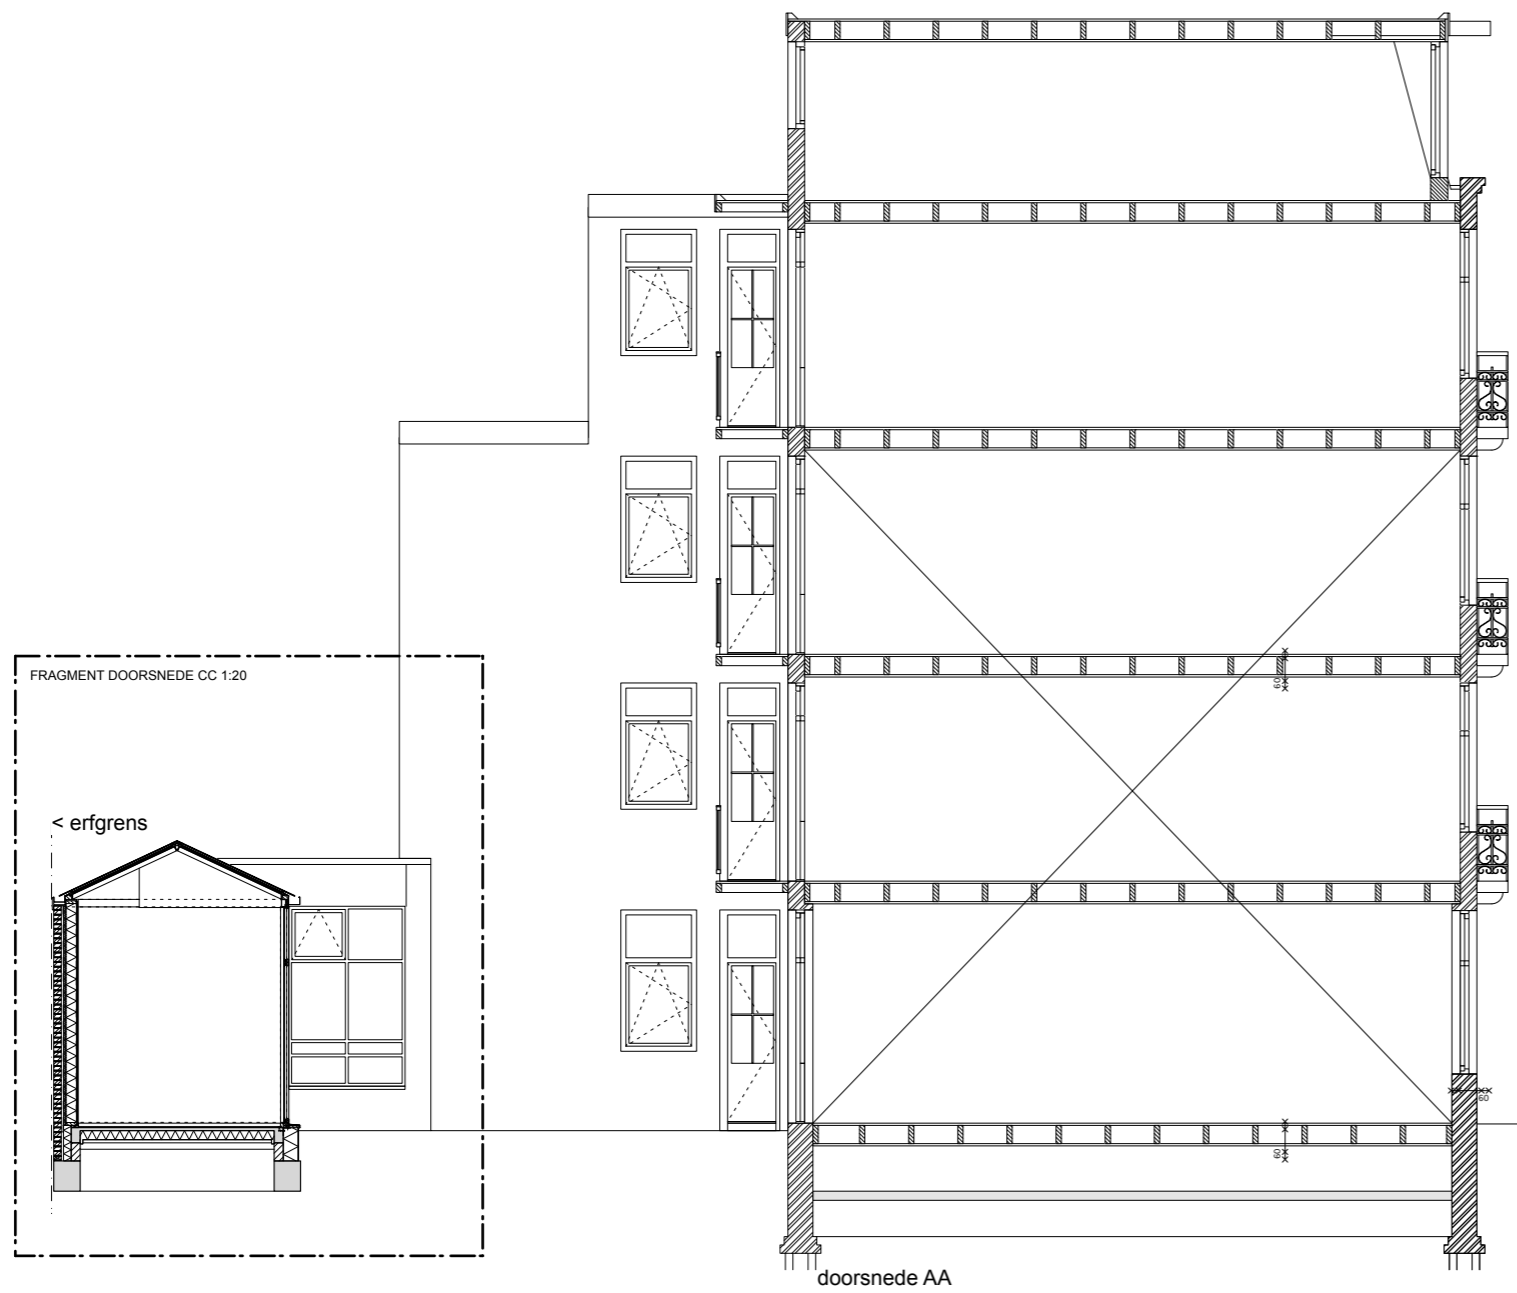

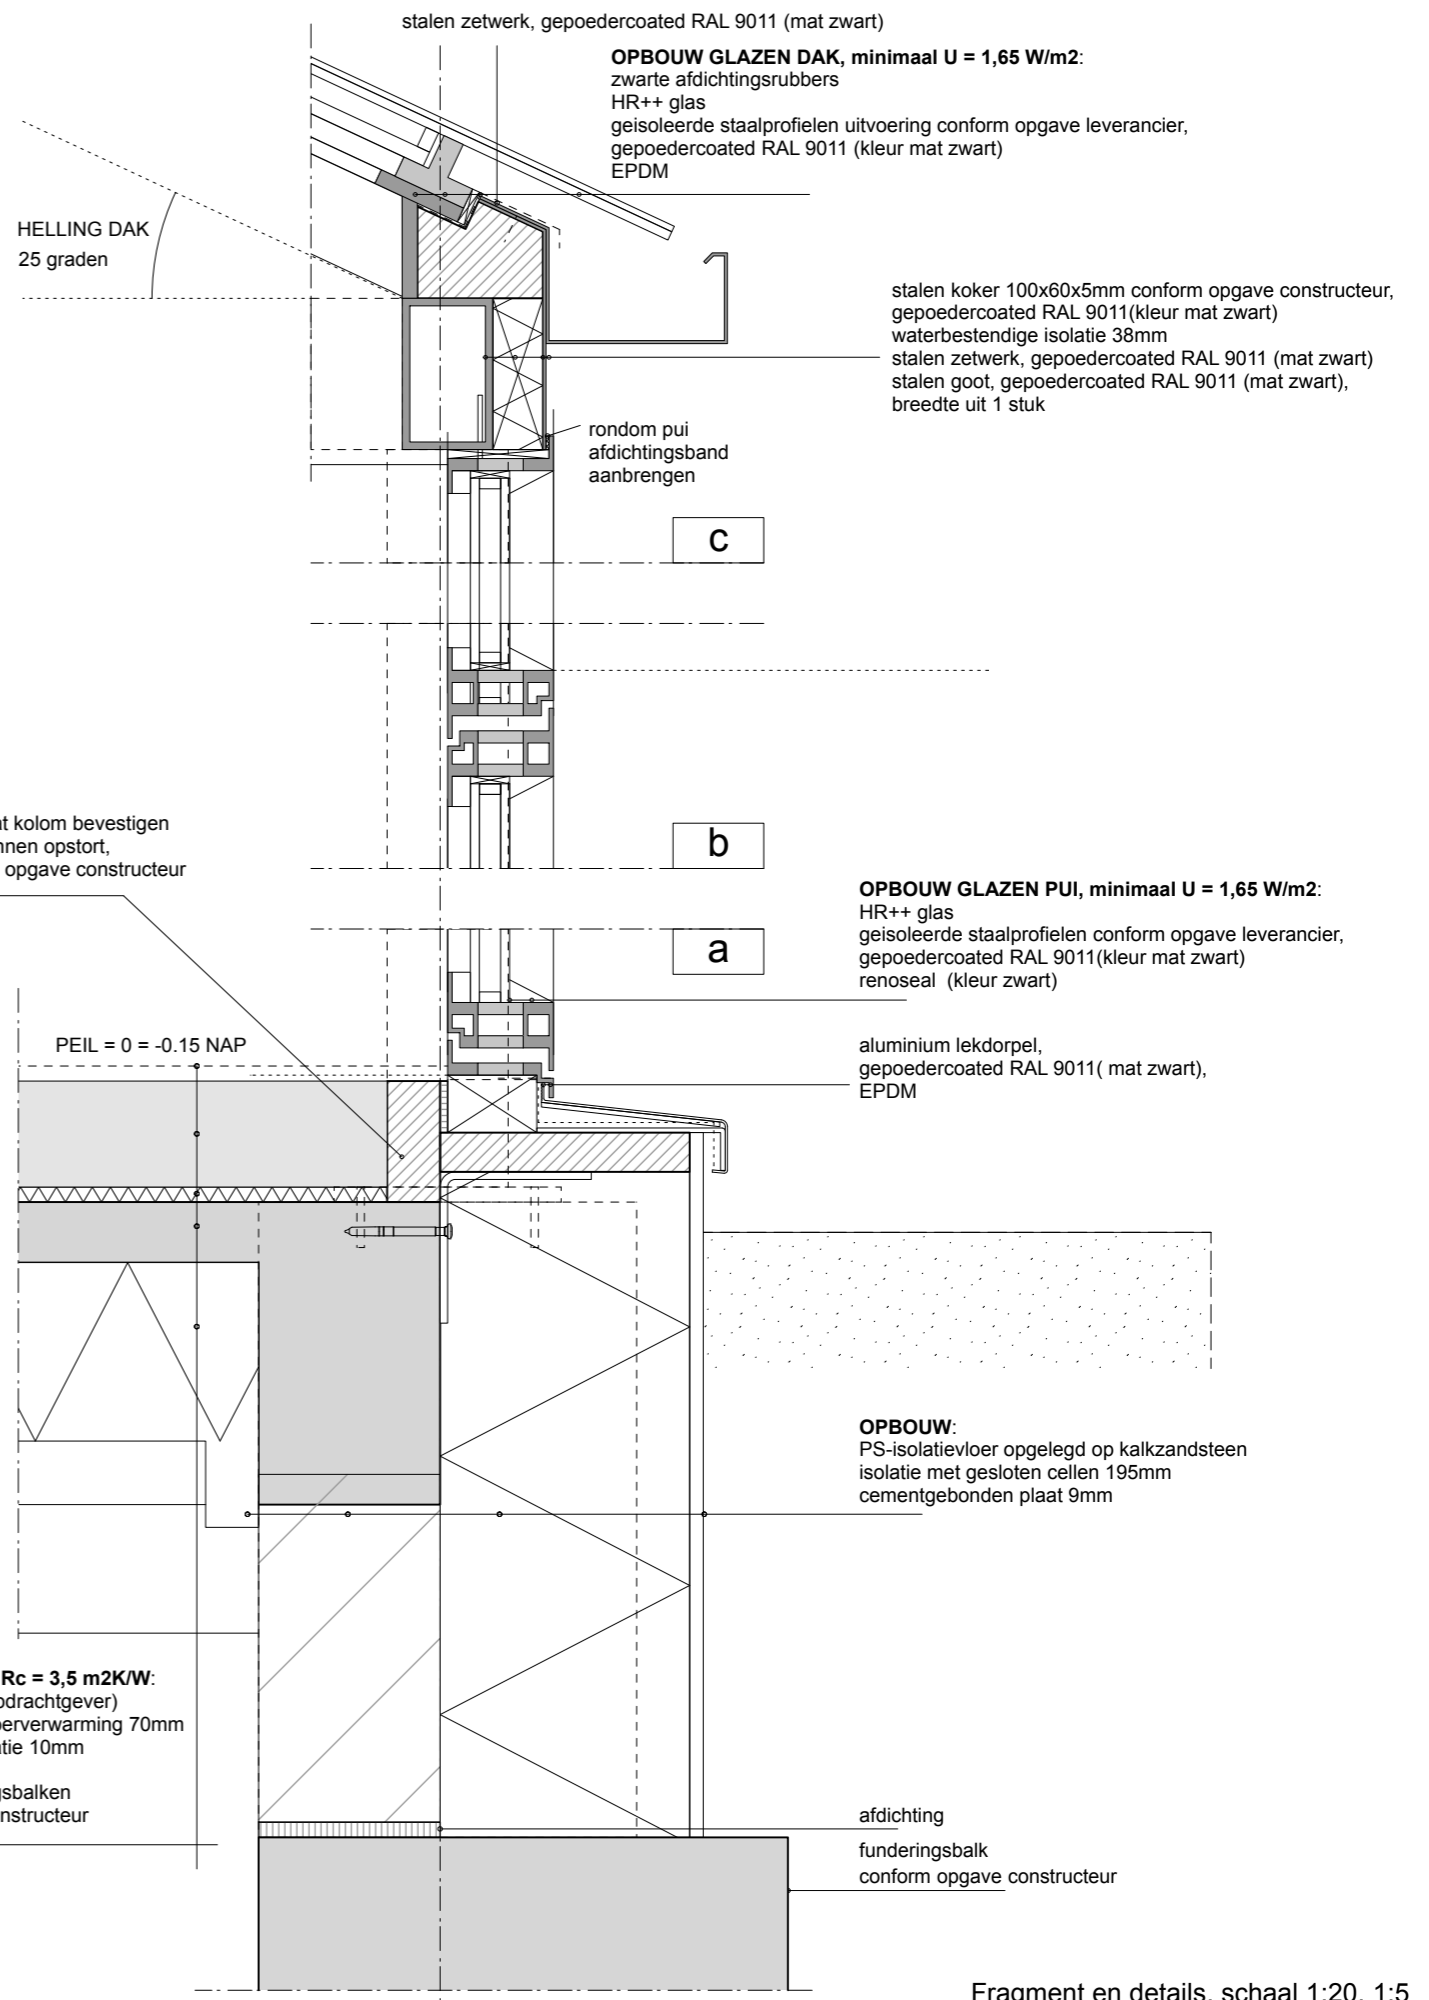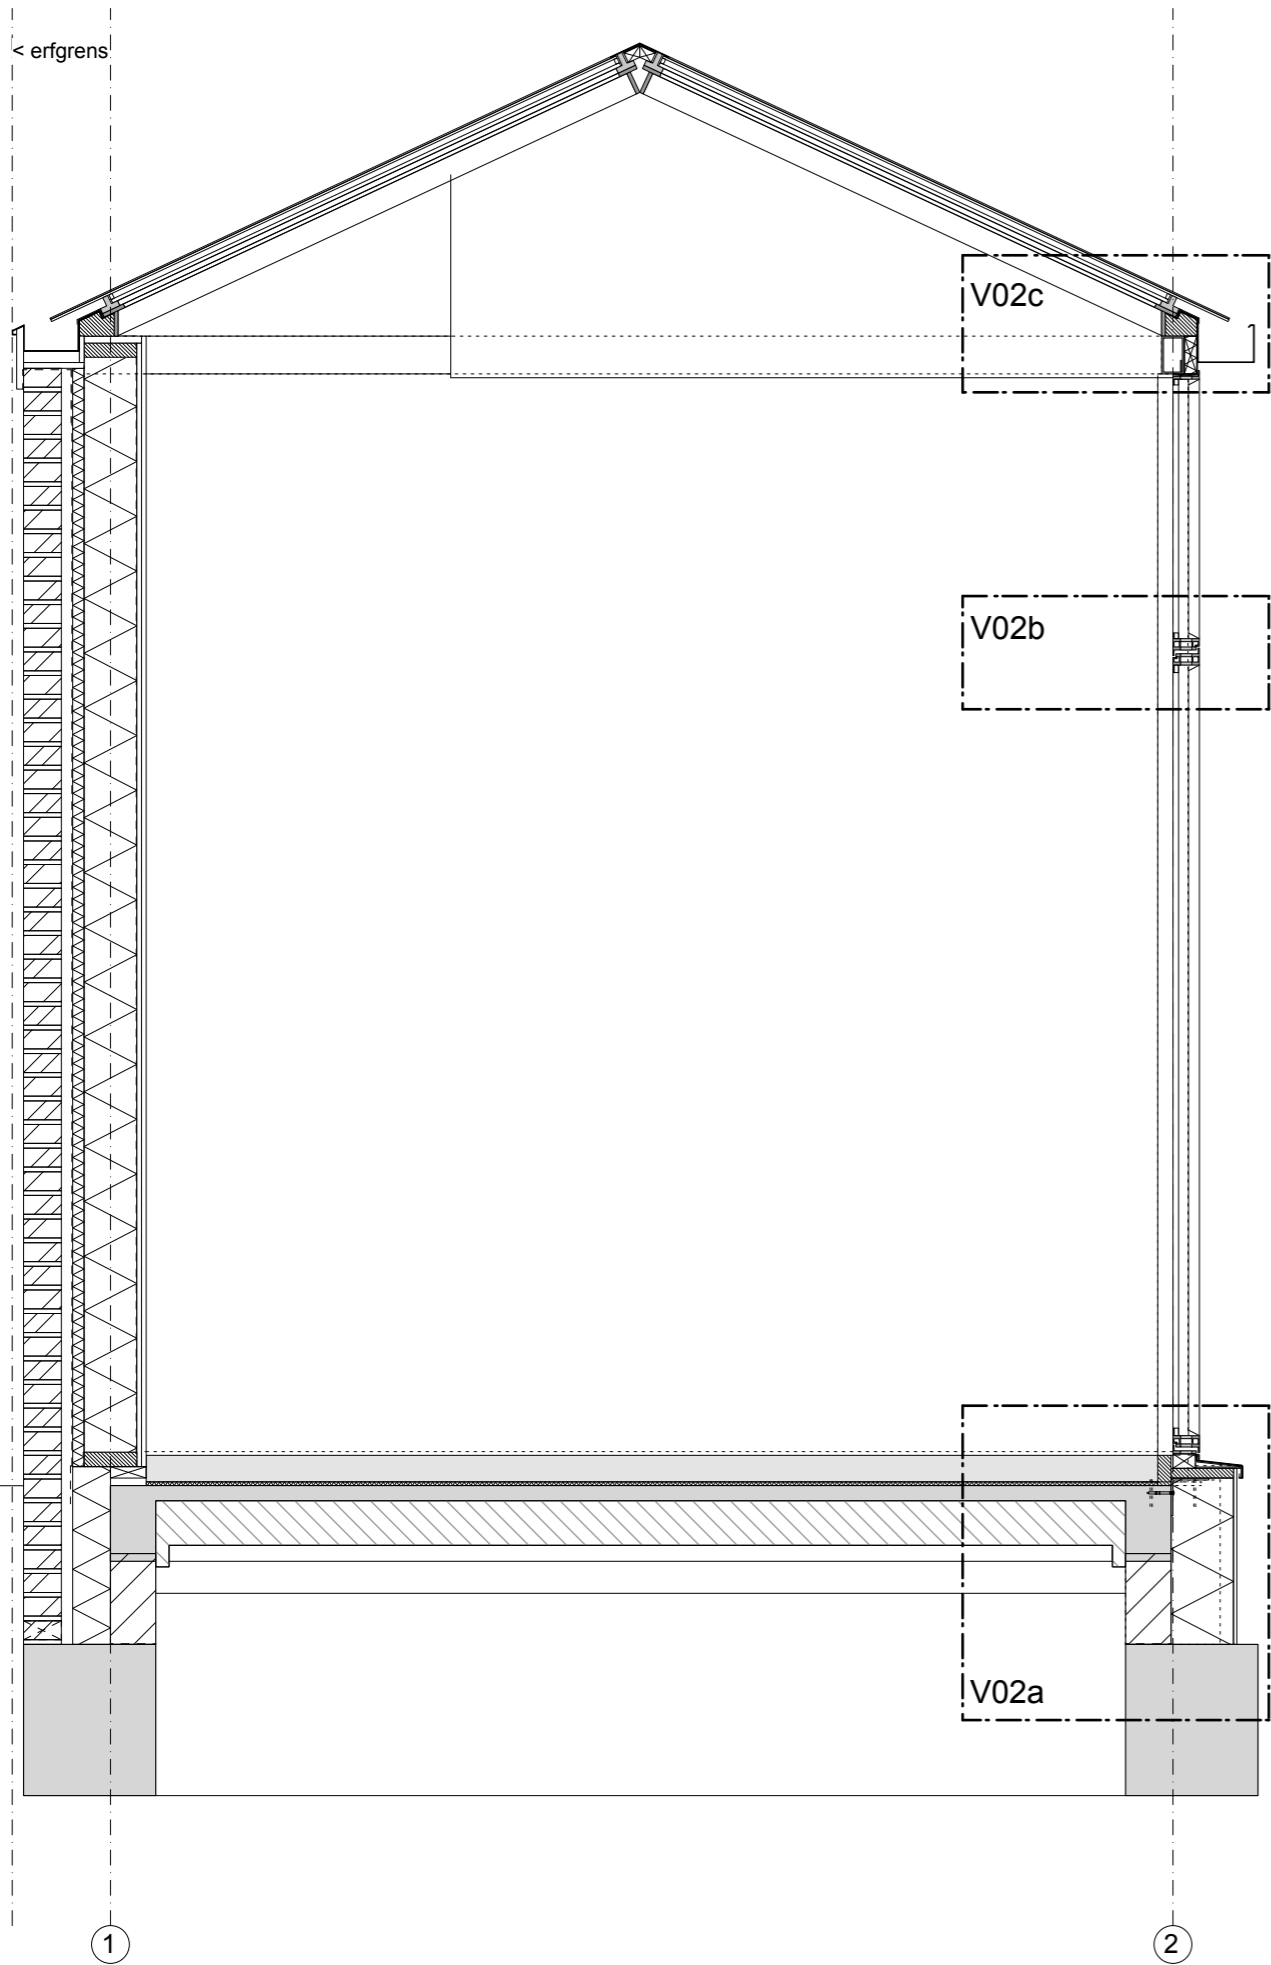

VLOEROPBOUW, $R_c = 3,5 \text{ m}^2\text{K/W}$:
 tegels (ter keuze opdrachtgever)
 afwerkvloer met vloerverwarming 70mm
 hoogwaardige isolatie 10mm
 PS-isolatievloer
 betonnen funderingsbalken
 conform opgave constructeur