




Doorsnede as 13A

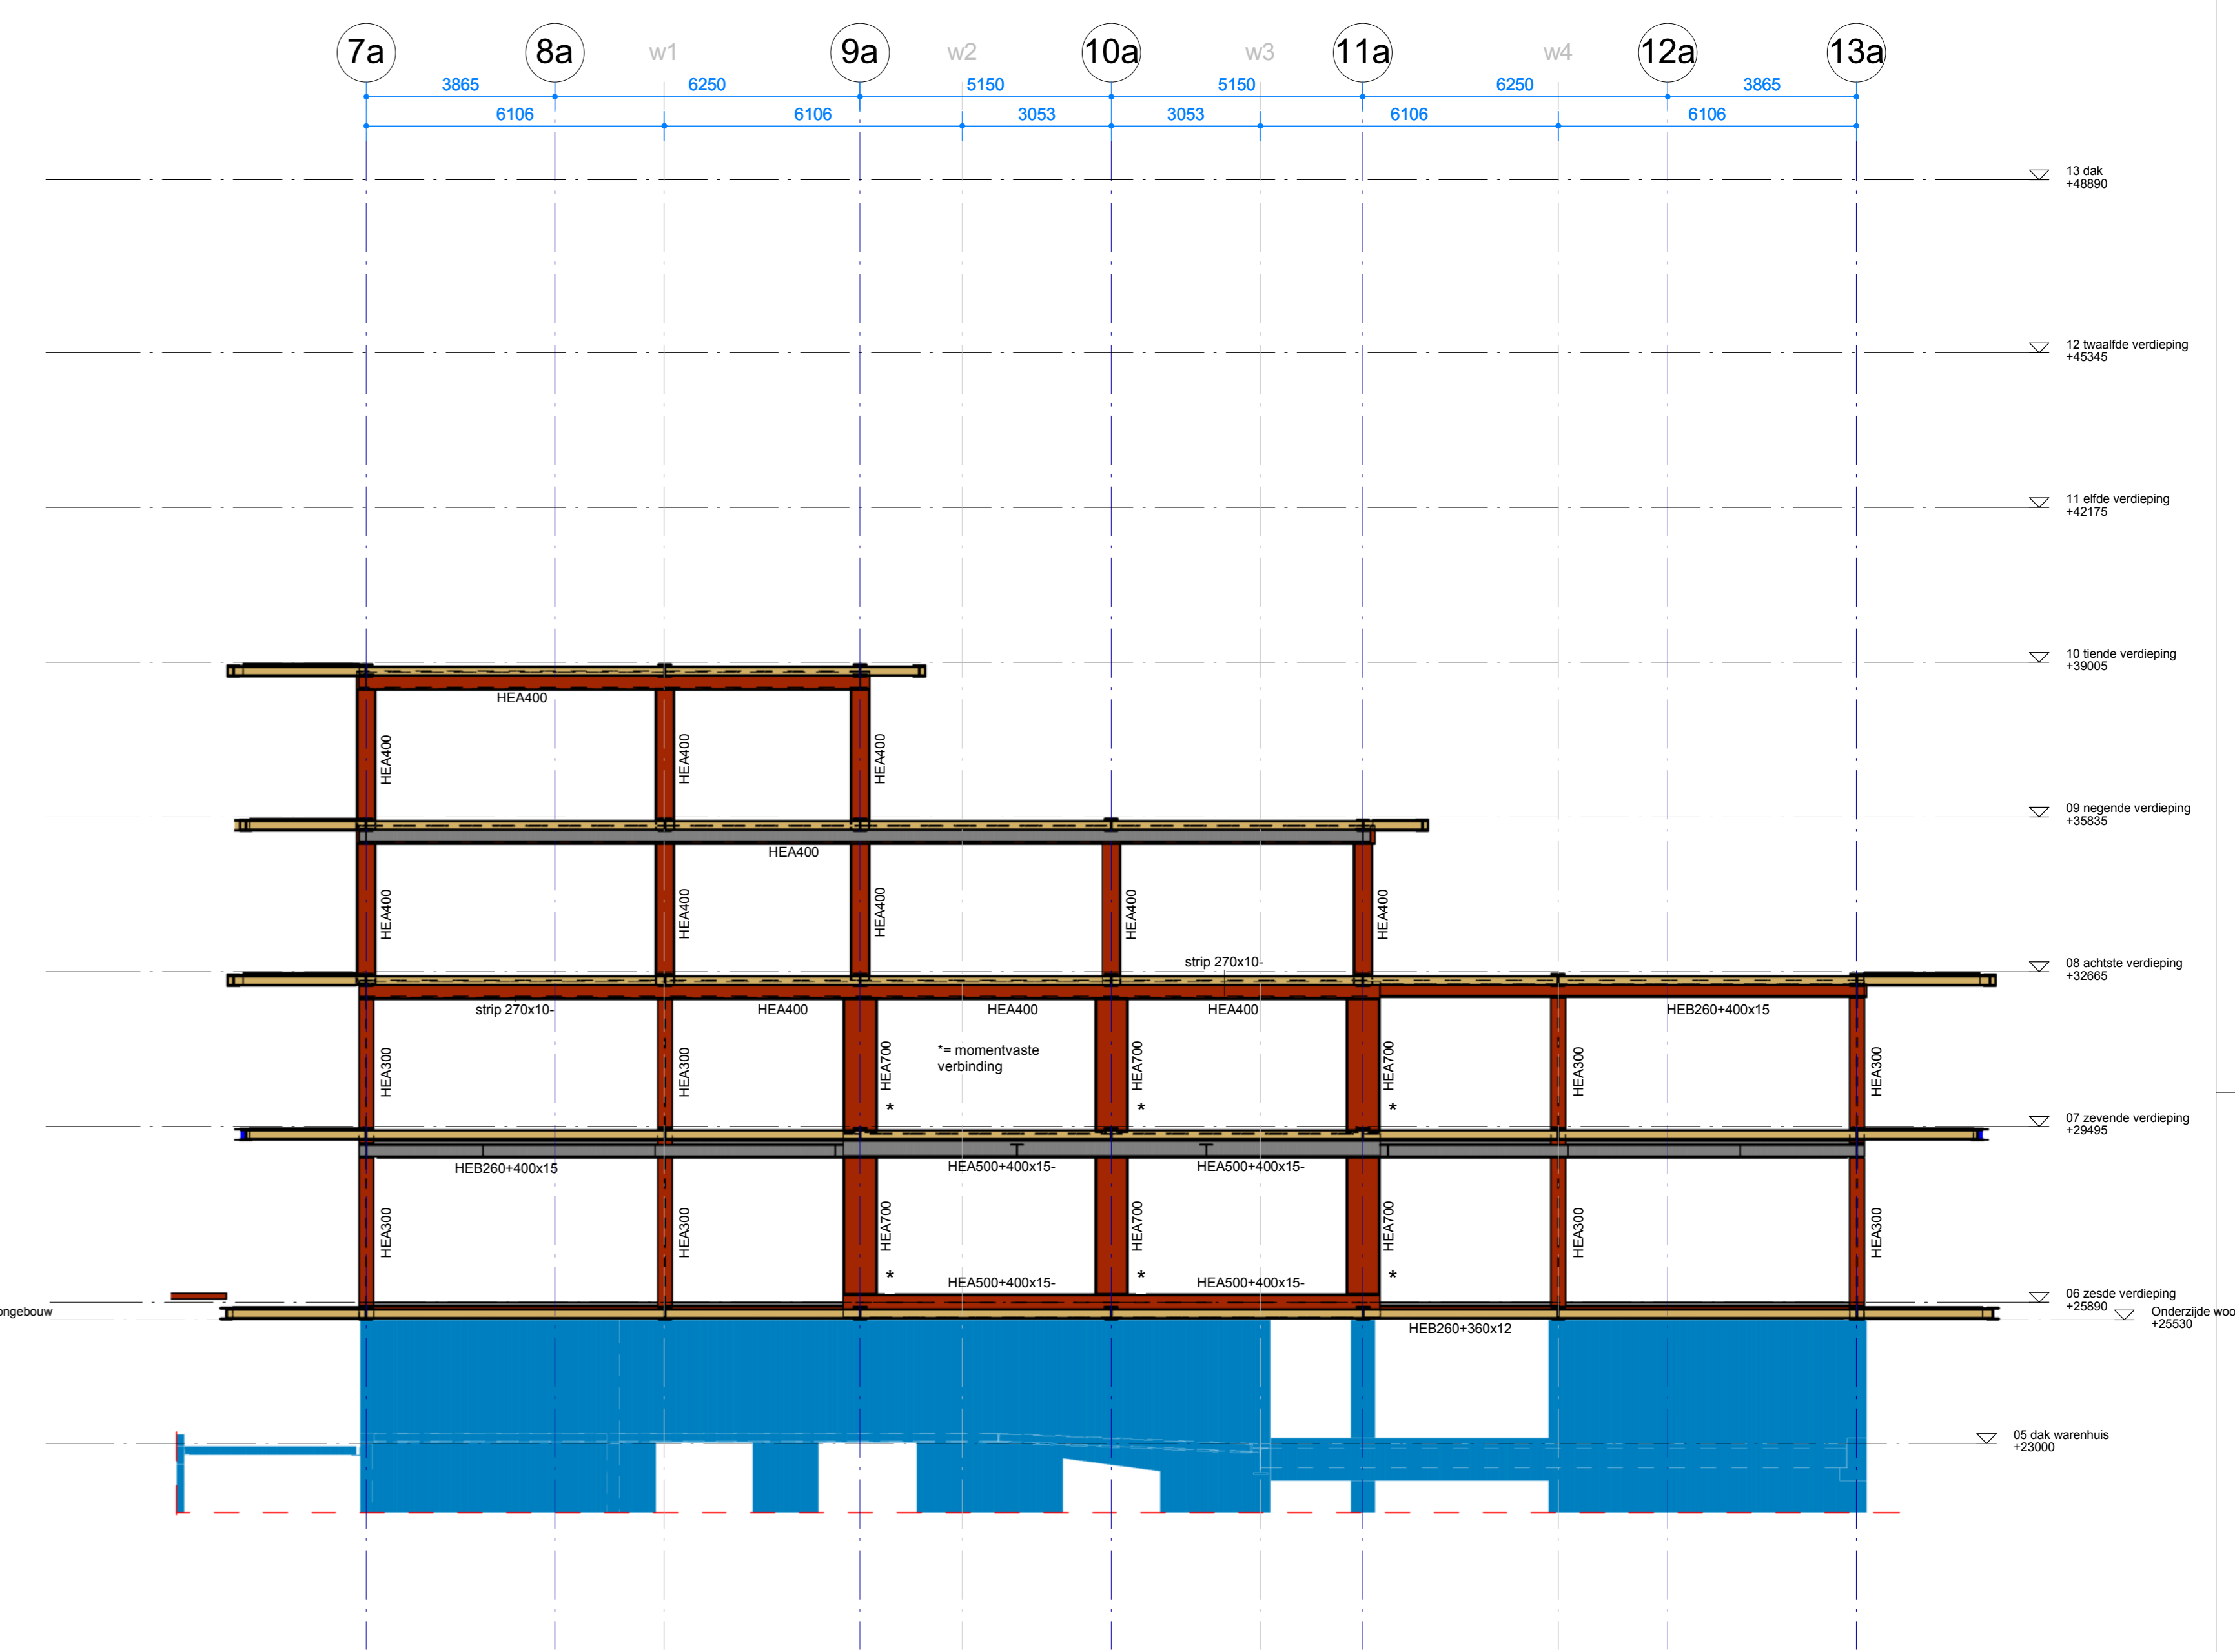

Doorsnede as D (w5)

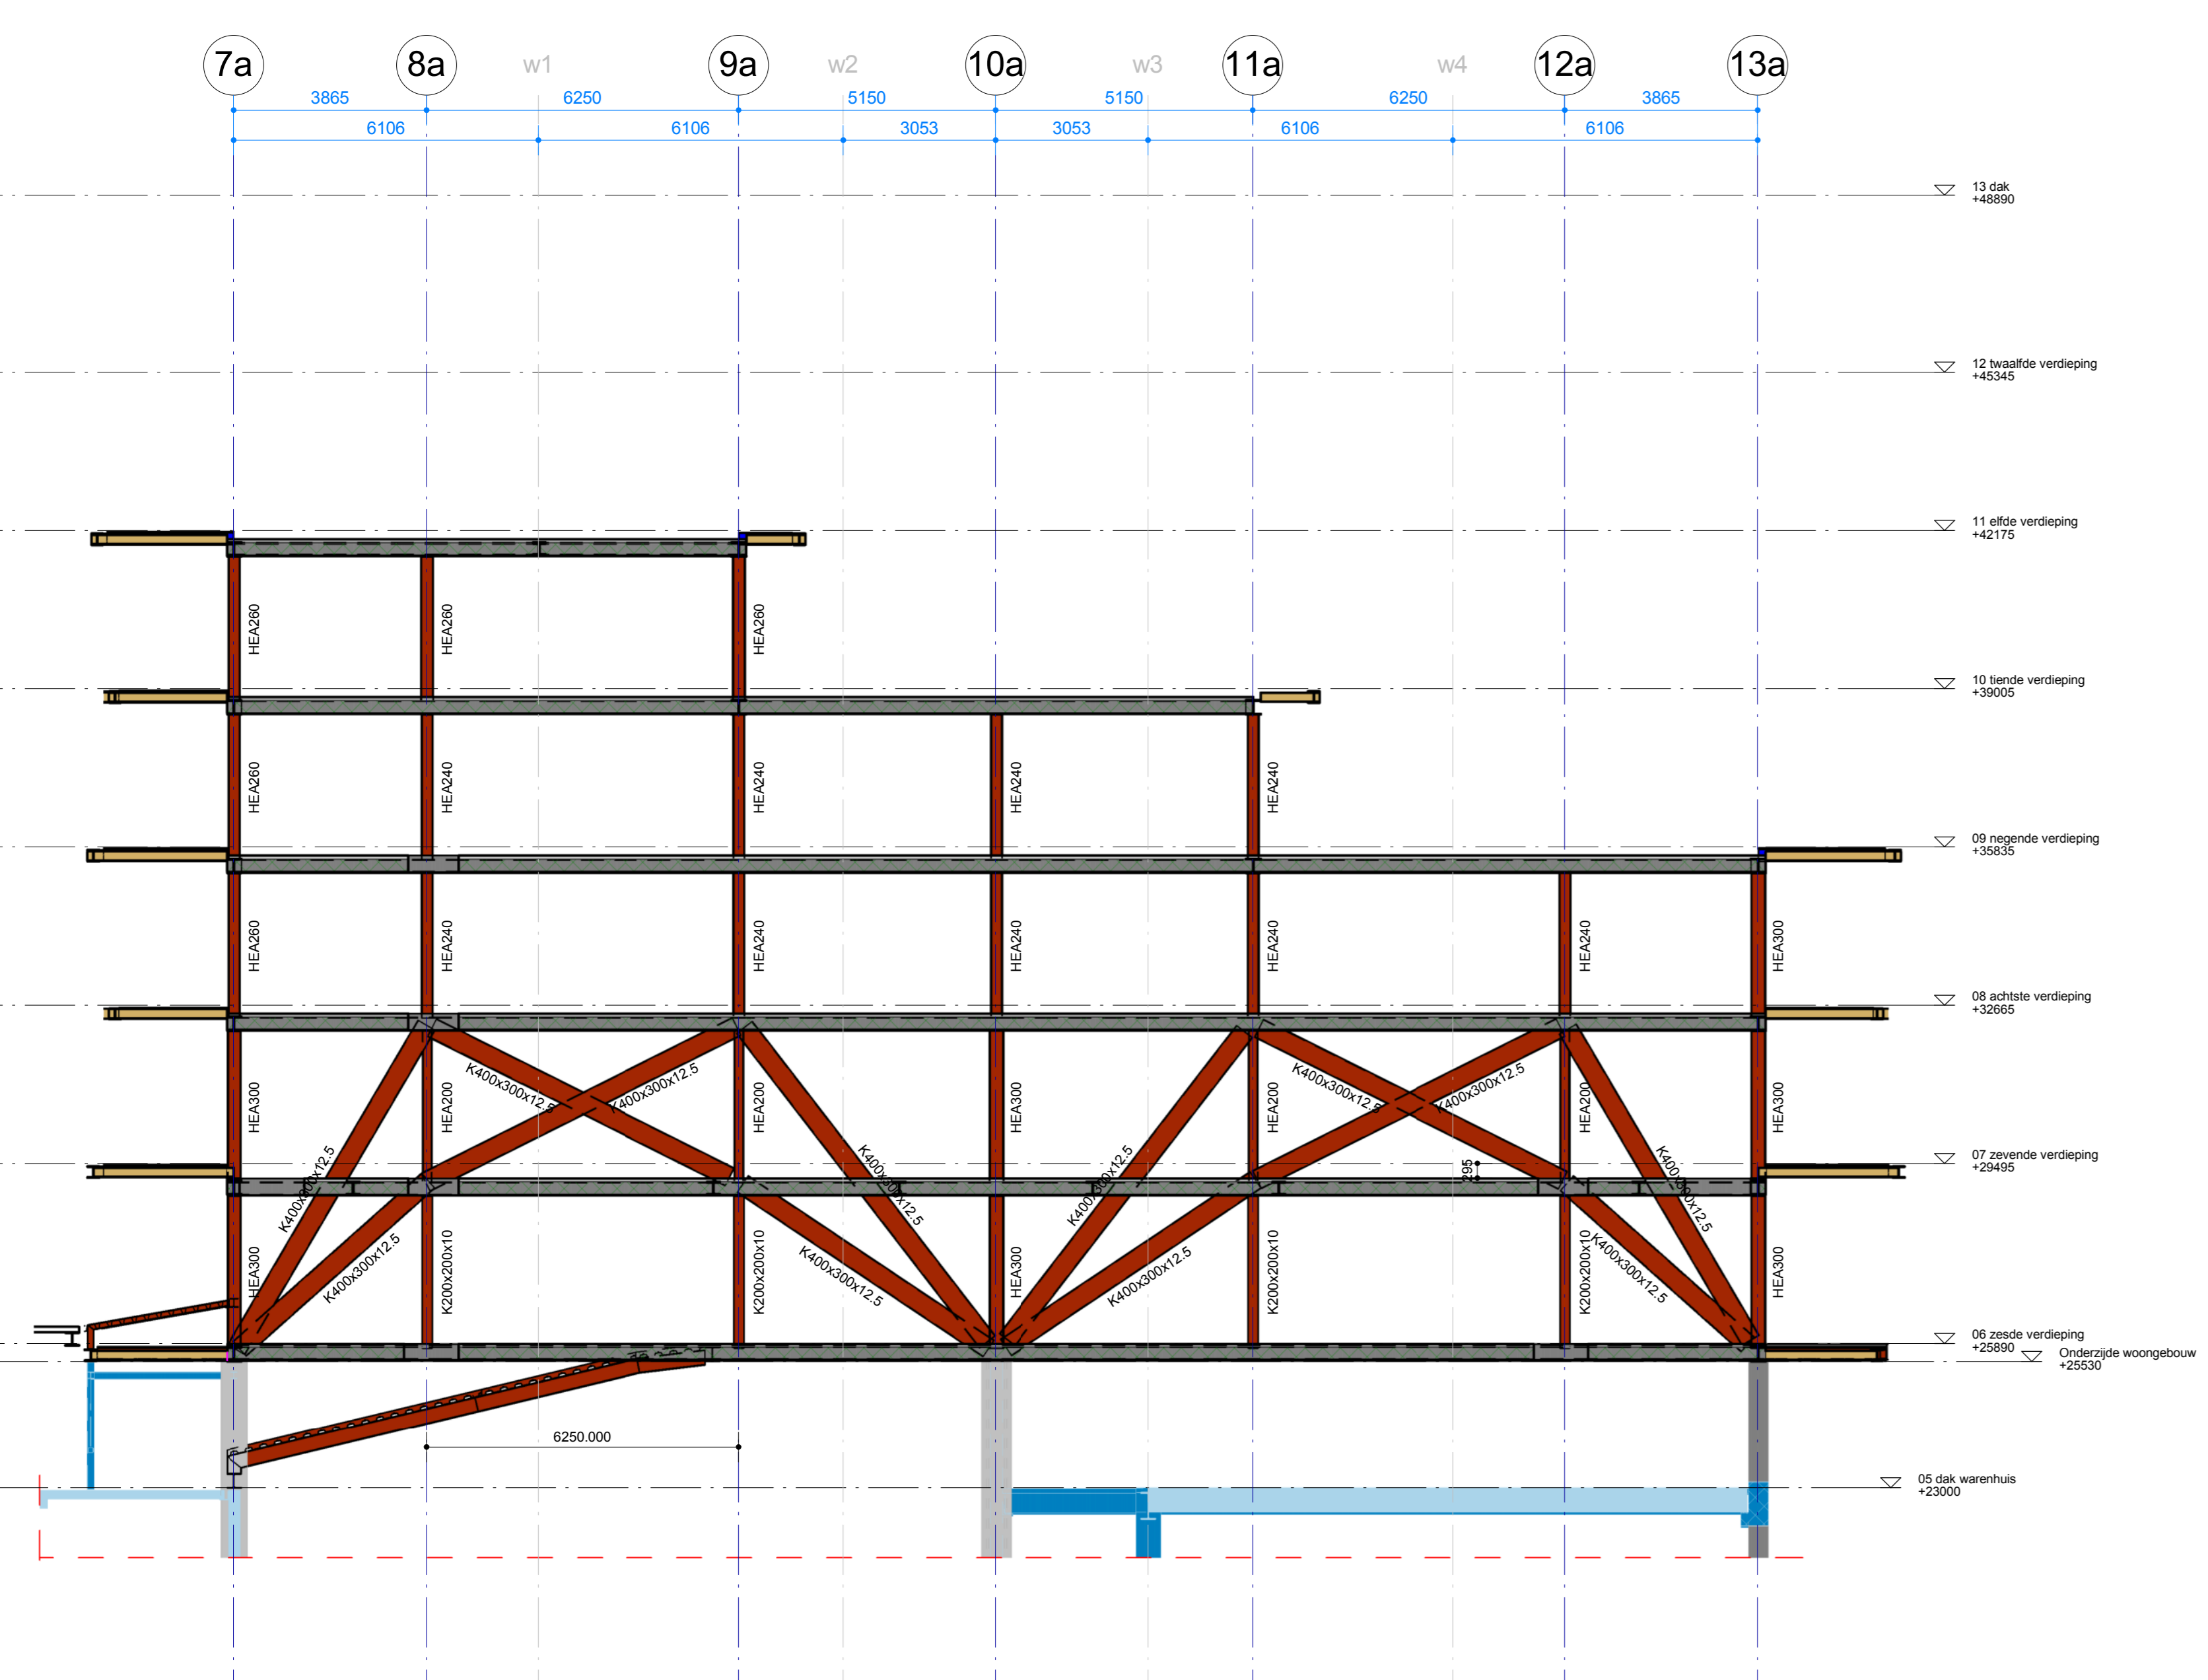

Doorsnede as F

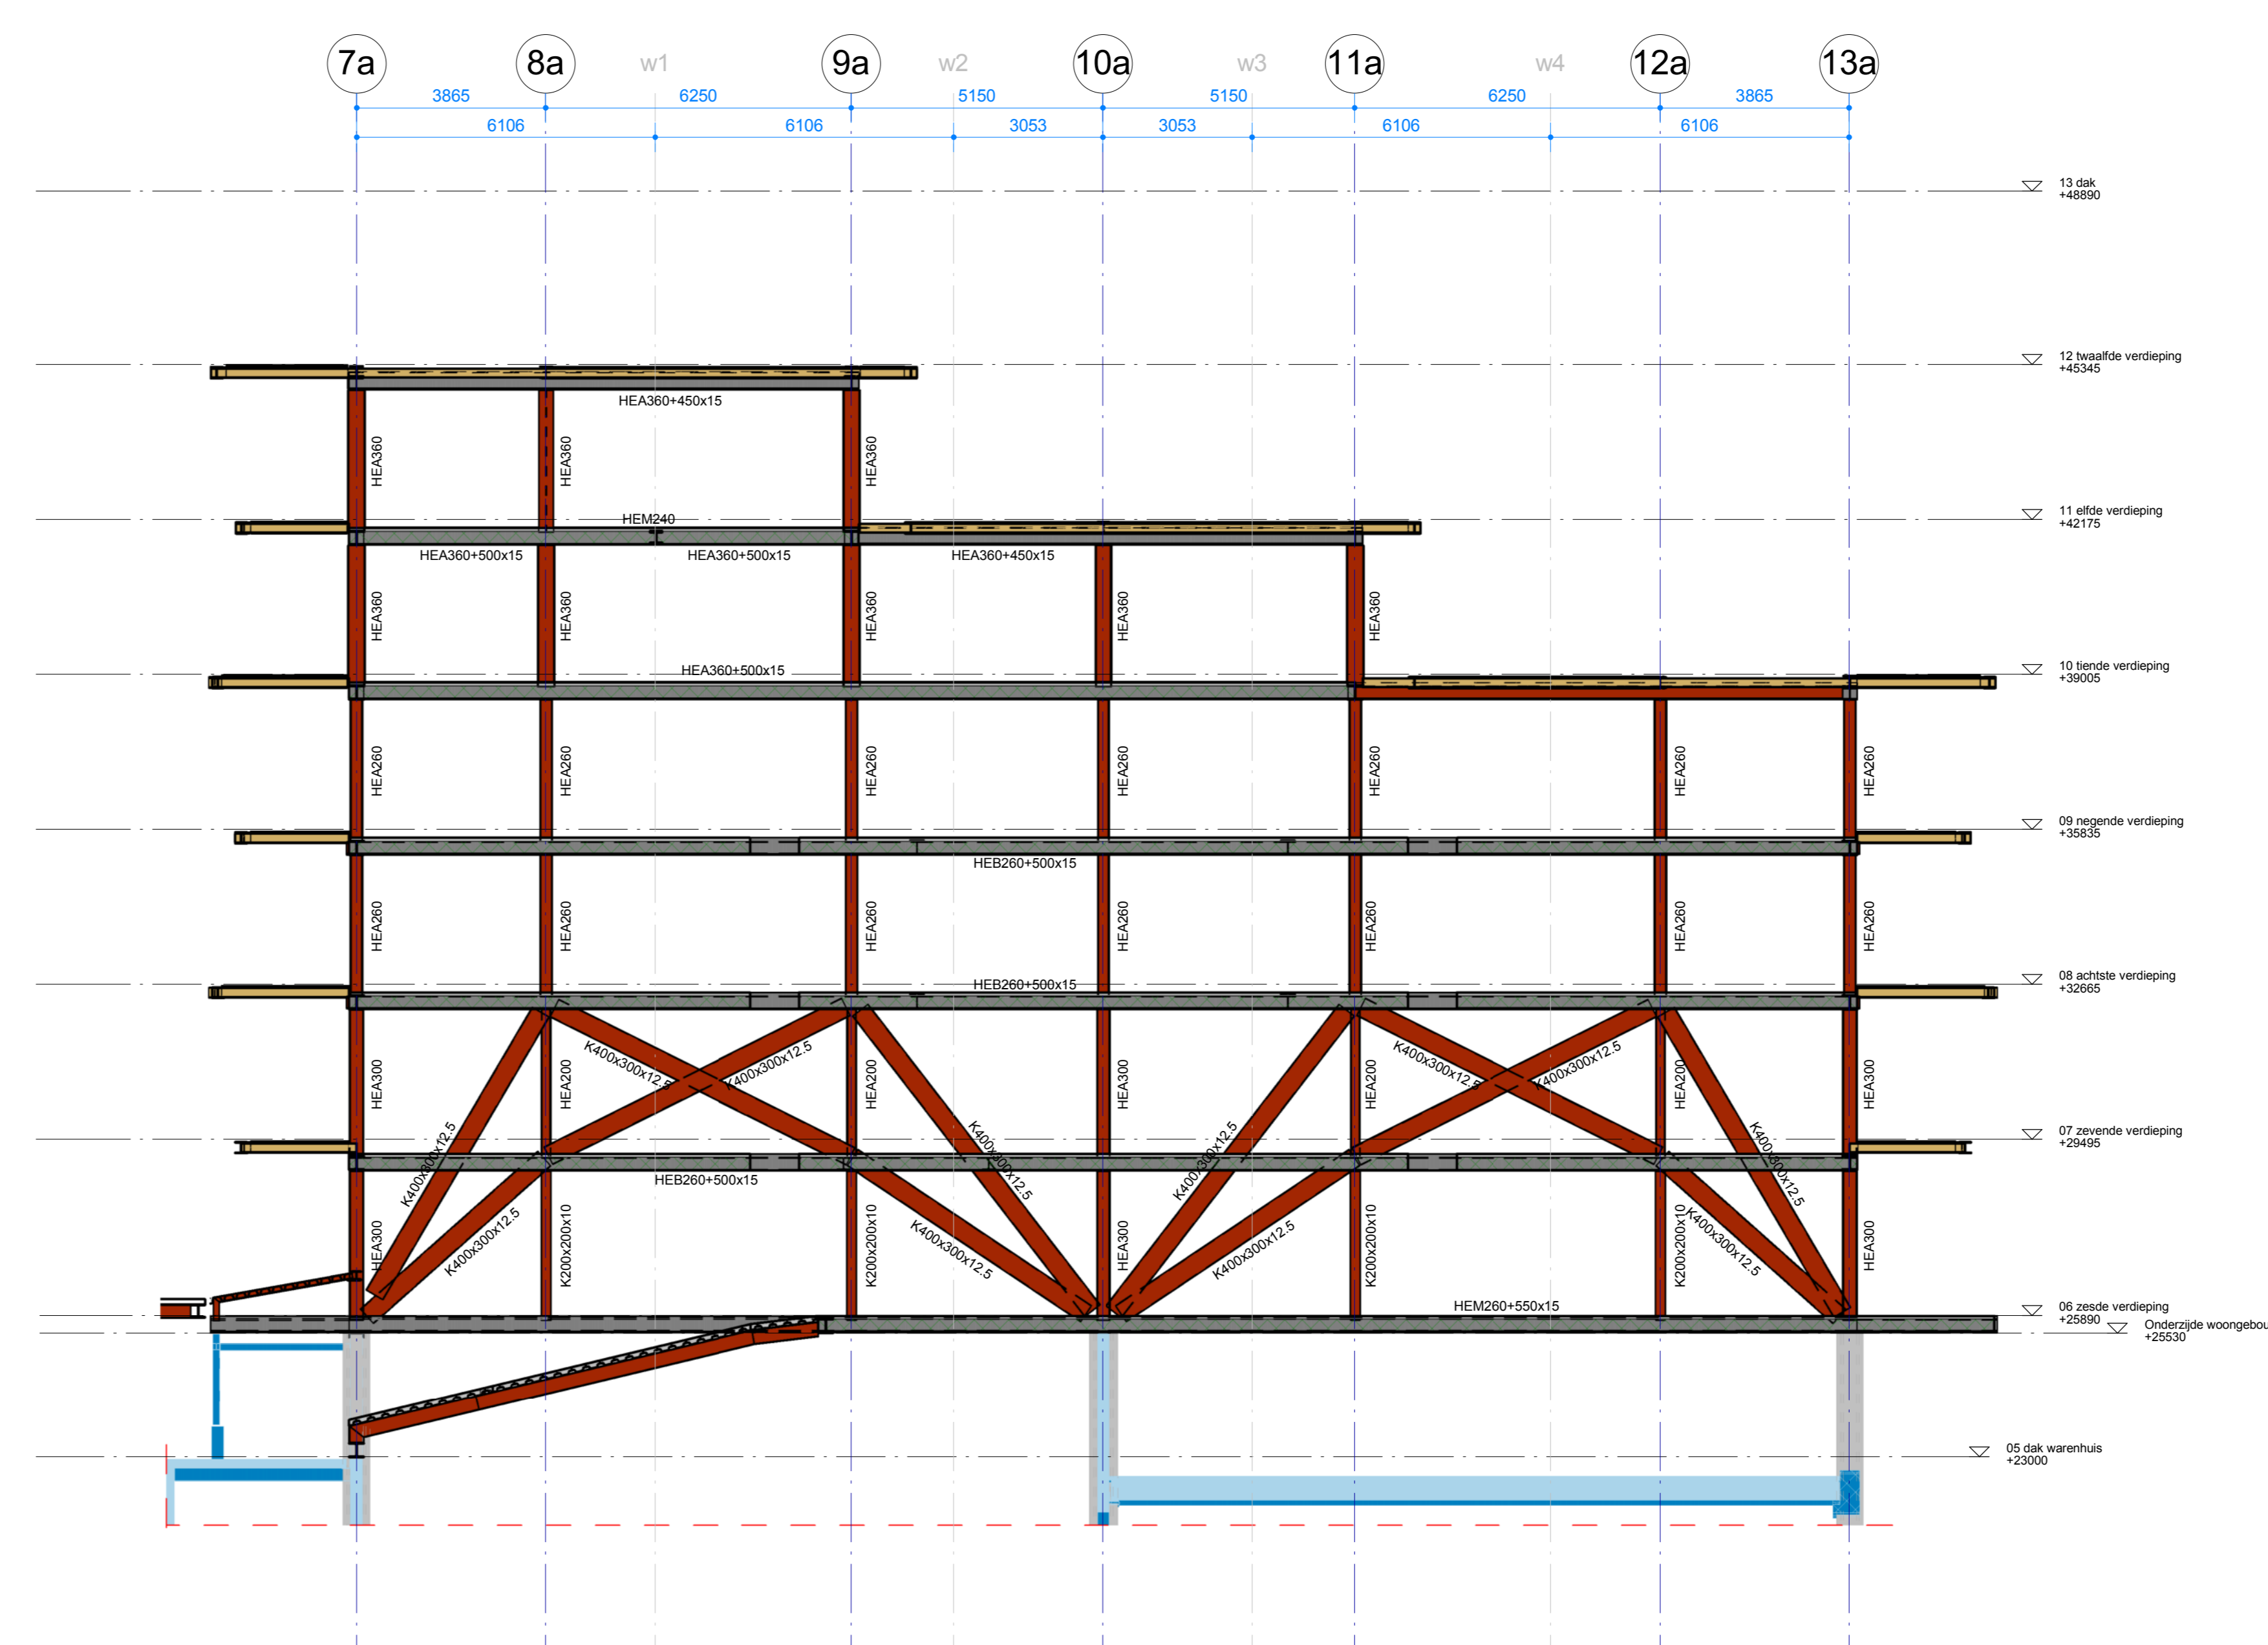


Doorsnede as G

Let op!
 Positie windverbanden en afmeting nader te bepalen.
 Alle staalprofielen indicatief aangegeven in plattegronden en doorsneden.
 Uitgangspunt: lichte balkons voorzien van beplating

Prefab betonwanden, d=250, tenzij anders aangegeven
 IHWG betonwanden, d=250, tenzij anders aangegeven
 Geen onderdeel van deze fase / Geen onderdeel van deze fase

Voor constructieve uitgangspunten zie rapport 4242-UM-DO-01

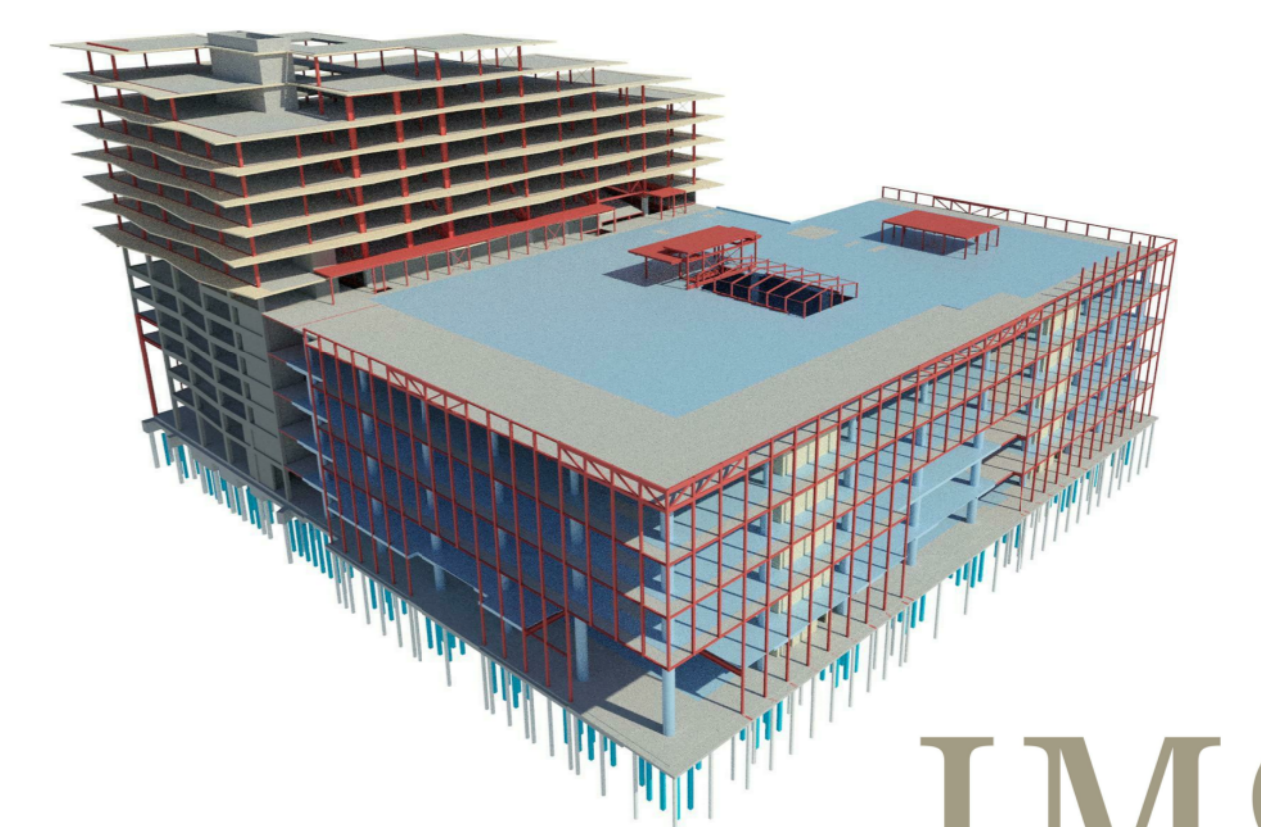

IMd
 Raadgevende Ingenieurs

Postbus 5021
 3007 AA Rotterdam
 Plekstraat 77
 3071 EL Rotterdam
 + 010 201 23 60
 + imd@imd.nl
 www.imd.nl

Warenhuis Amstelveen - Woontoren Up Mountain

project : ASR DUTCH PRIME RETAIL PROJECTS B.V.
 opdrachtgever : Rijkbout
 architect :
 projectnummer : 4242
 projectleider : P. Noomen RC
 projecttekenaar : A. Hameelman
 omschrijving wijziging :
 datum wijziging :

Doorsnede as 13a, D, F en G : onderdeel
 1:100 : schaal
 A0 (1189x 841) : papierformaat
 23-11-2018 : datum

UO-UM -.02V : fase-tekeningnaam-versie