


Doorsnede as 7A

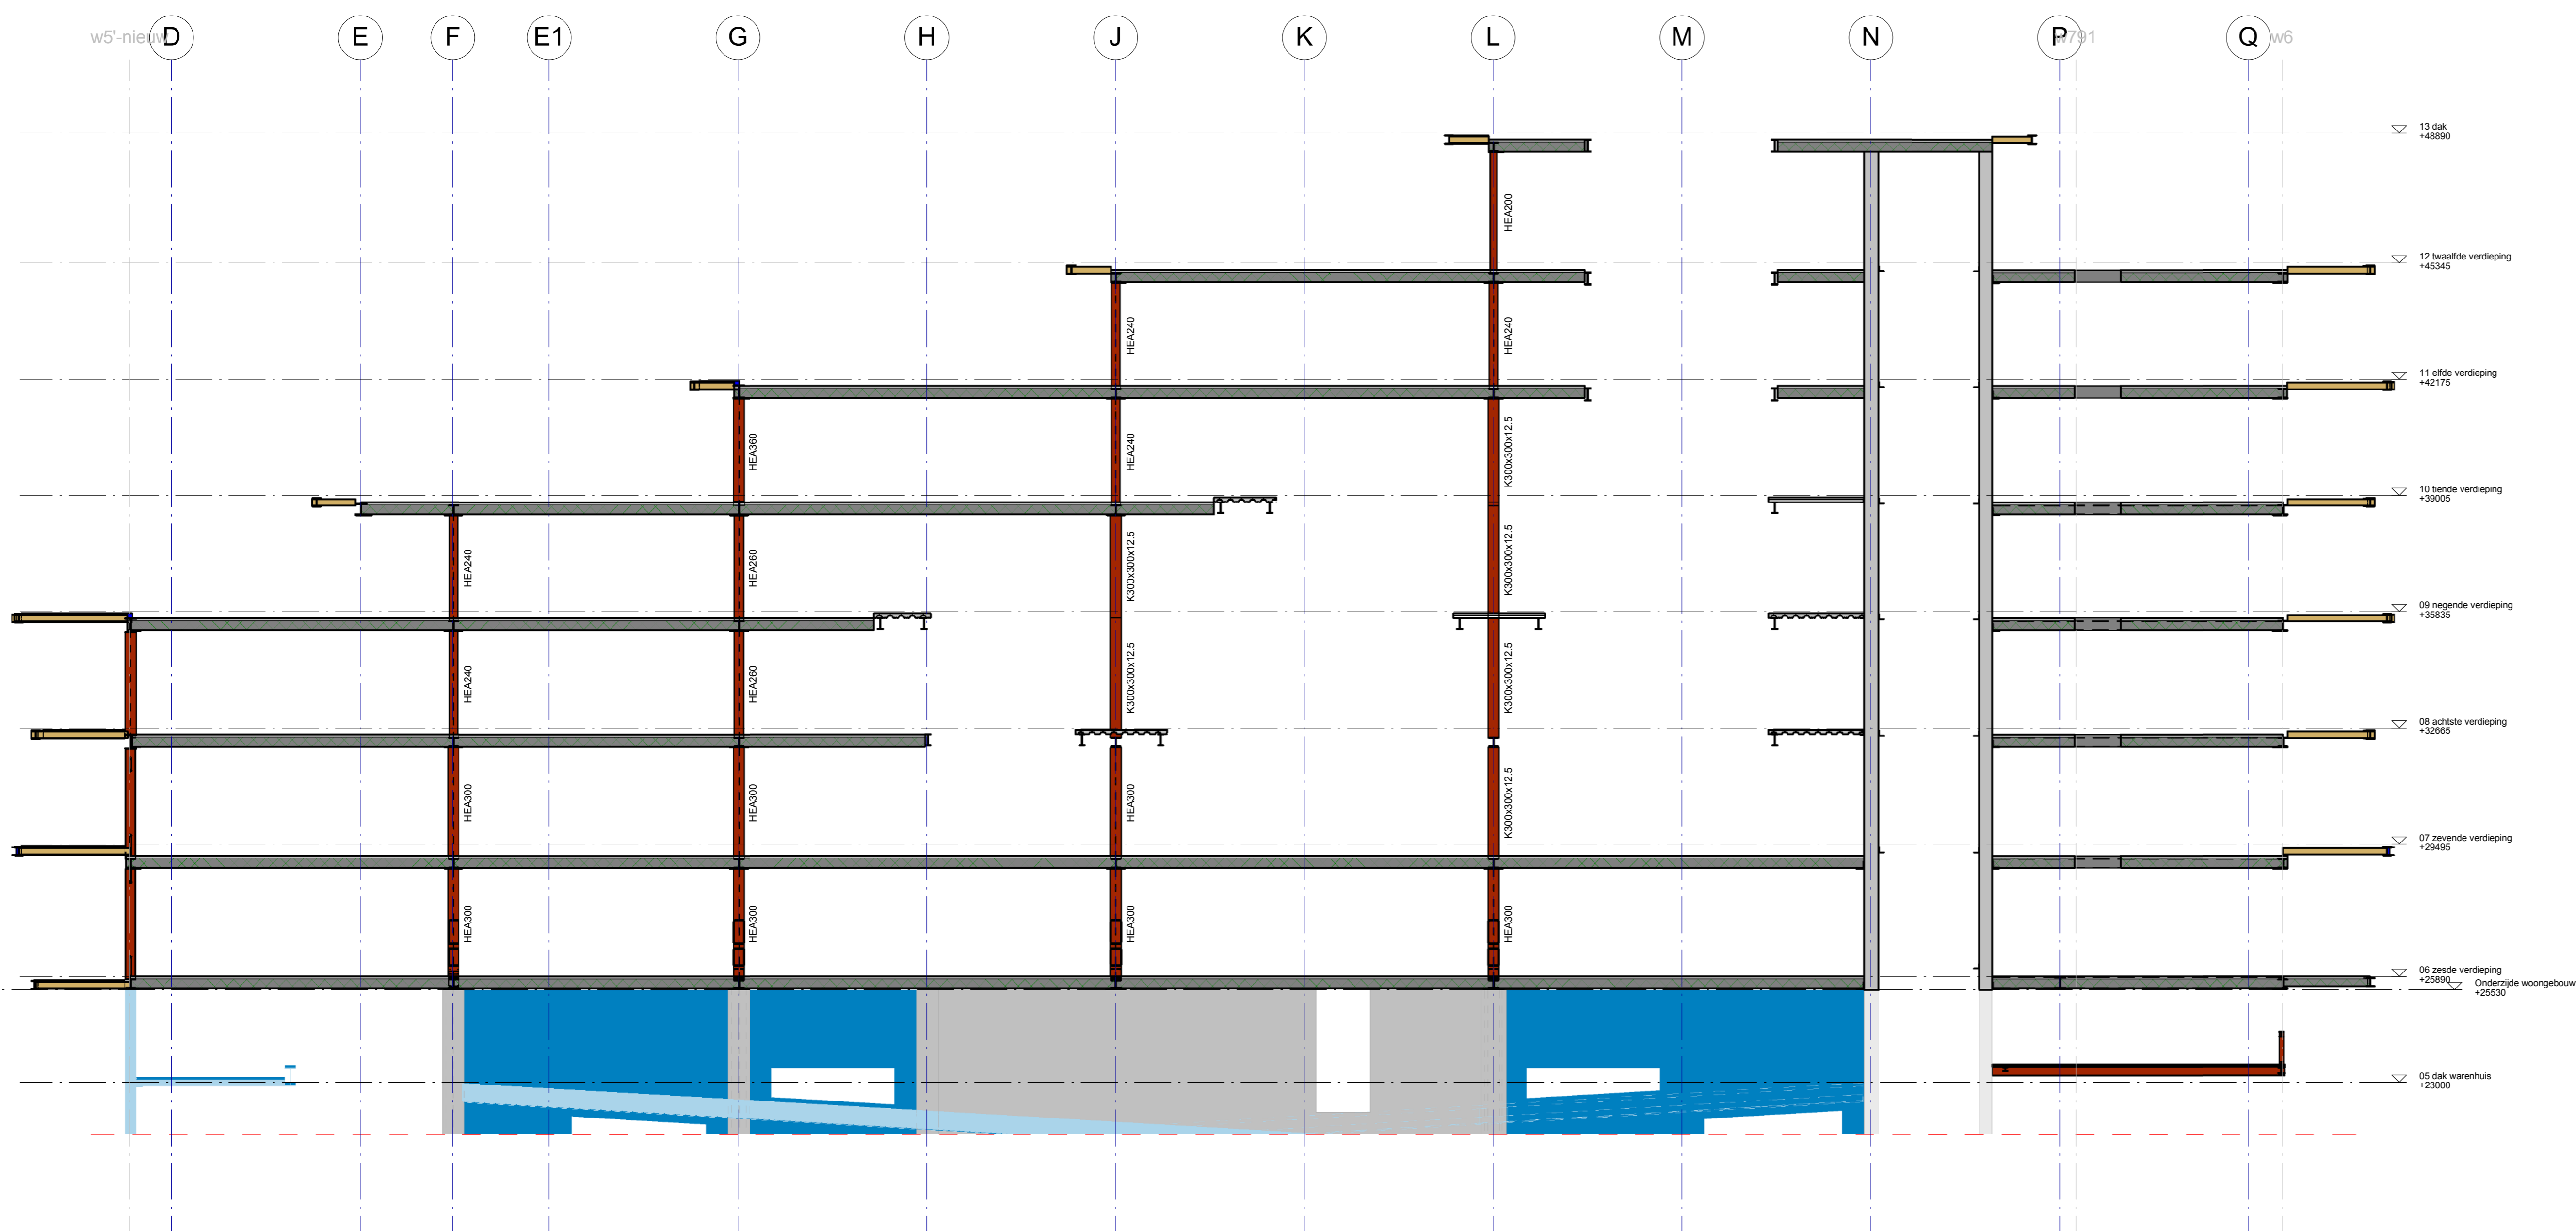


Doorsnede as 10A

Let op!
 Positie windverbanden én afmeting nader te bepalen.
 Alle staalprofielen indicatief aangegeven in plattegronden en doorsneden.
 Uitgangspunt: lichte balkons voorzien van beplating

- Prefab betonwanden, d=250, tenzij anders aangegeven
- IHWG betonwanden, d=250, tenzij anders aangegeven
- Geen onderdeel van deze fase / Geen onderdeel van deze fase

Voor constructieve uitgangspunten zie rapport 4242-UM-DO-01

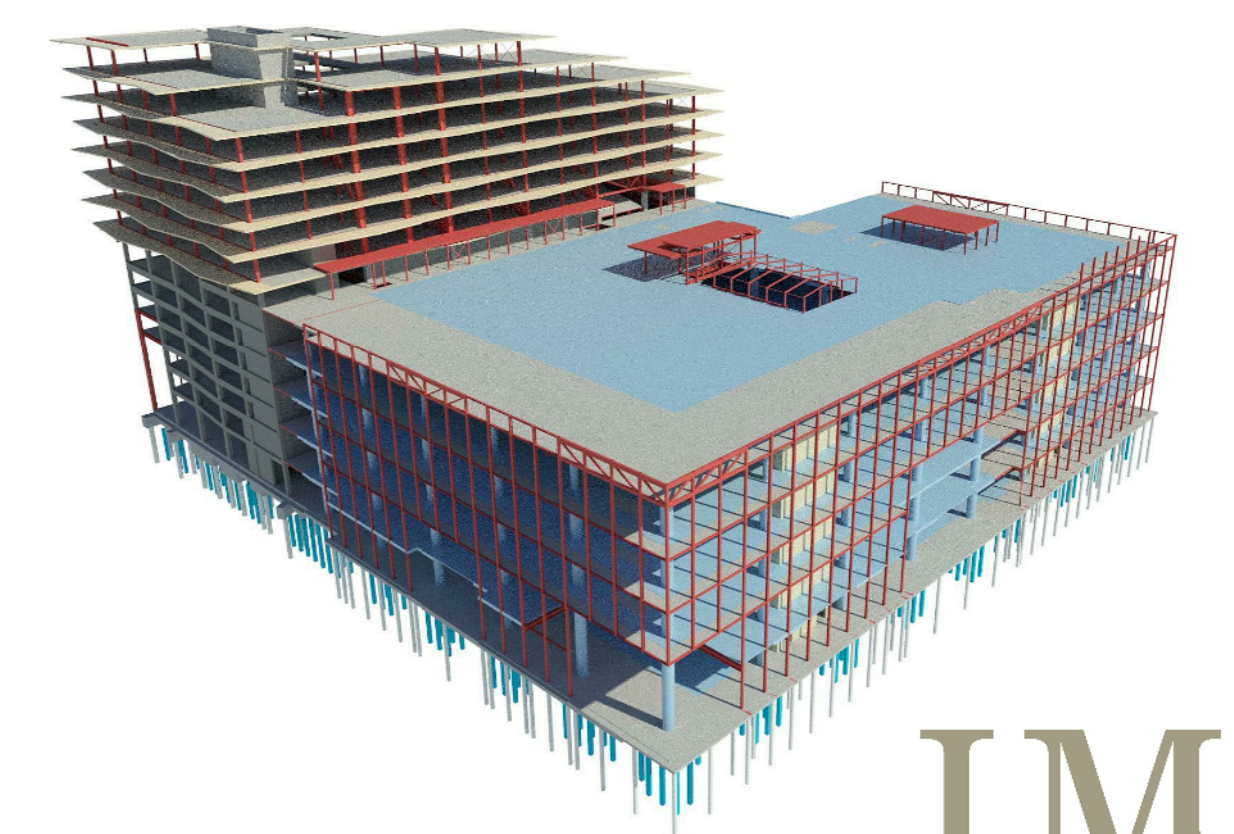

IMd
 Raadgevende
 Ingenieurs

Postbus 50521
 3007 AA Rotterdam
 Plekstraat 77
 3071 EL Rotterdam
 t 010 201 23 60
 e imd@imd.nl
 www.imd.nl

Warenhuis Amstelveen - Woontoren Up Mountain : project
 ASR DUTCH PRIME RETAIL PROJECTS B.V. : opdrachtgever
 Rijmbout : architect

4242 : projectnummer
 P. Noomen RC : projectleider
 A. Hameelman : projecttekenaar

: omschrijving wijziging
 : datum wijziging

Doorsnede as 7a en 10a : onderdeel
 1:100 : schaal
 A0 (1189x 841) : papierformaat
 23-02-2018 : datum

TO-UM -.01V : fase-tekeningnaam-versie