




Doorsnede as J

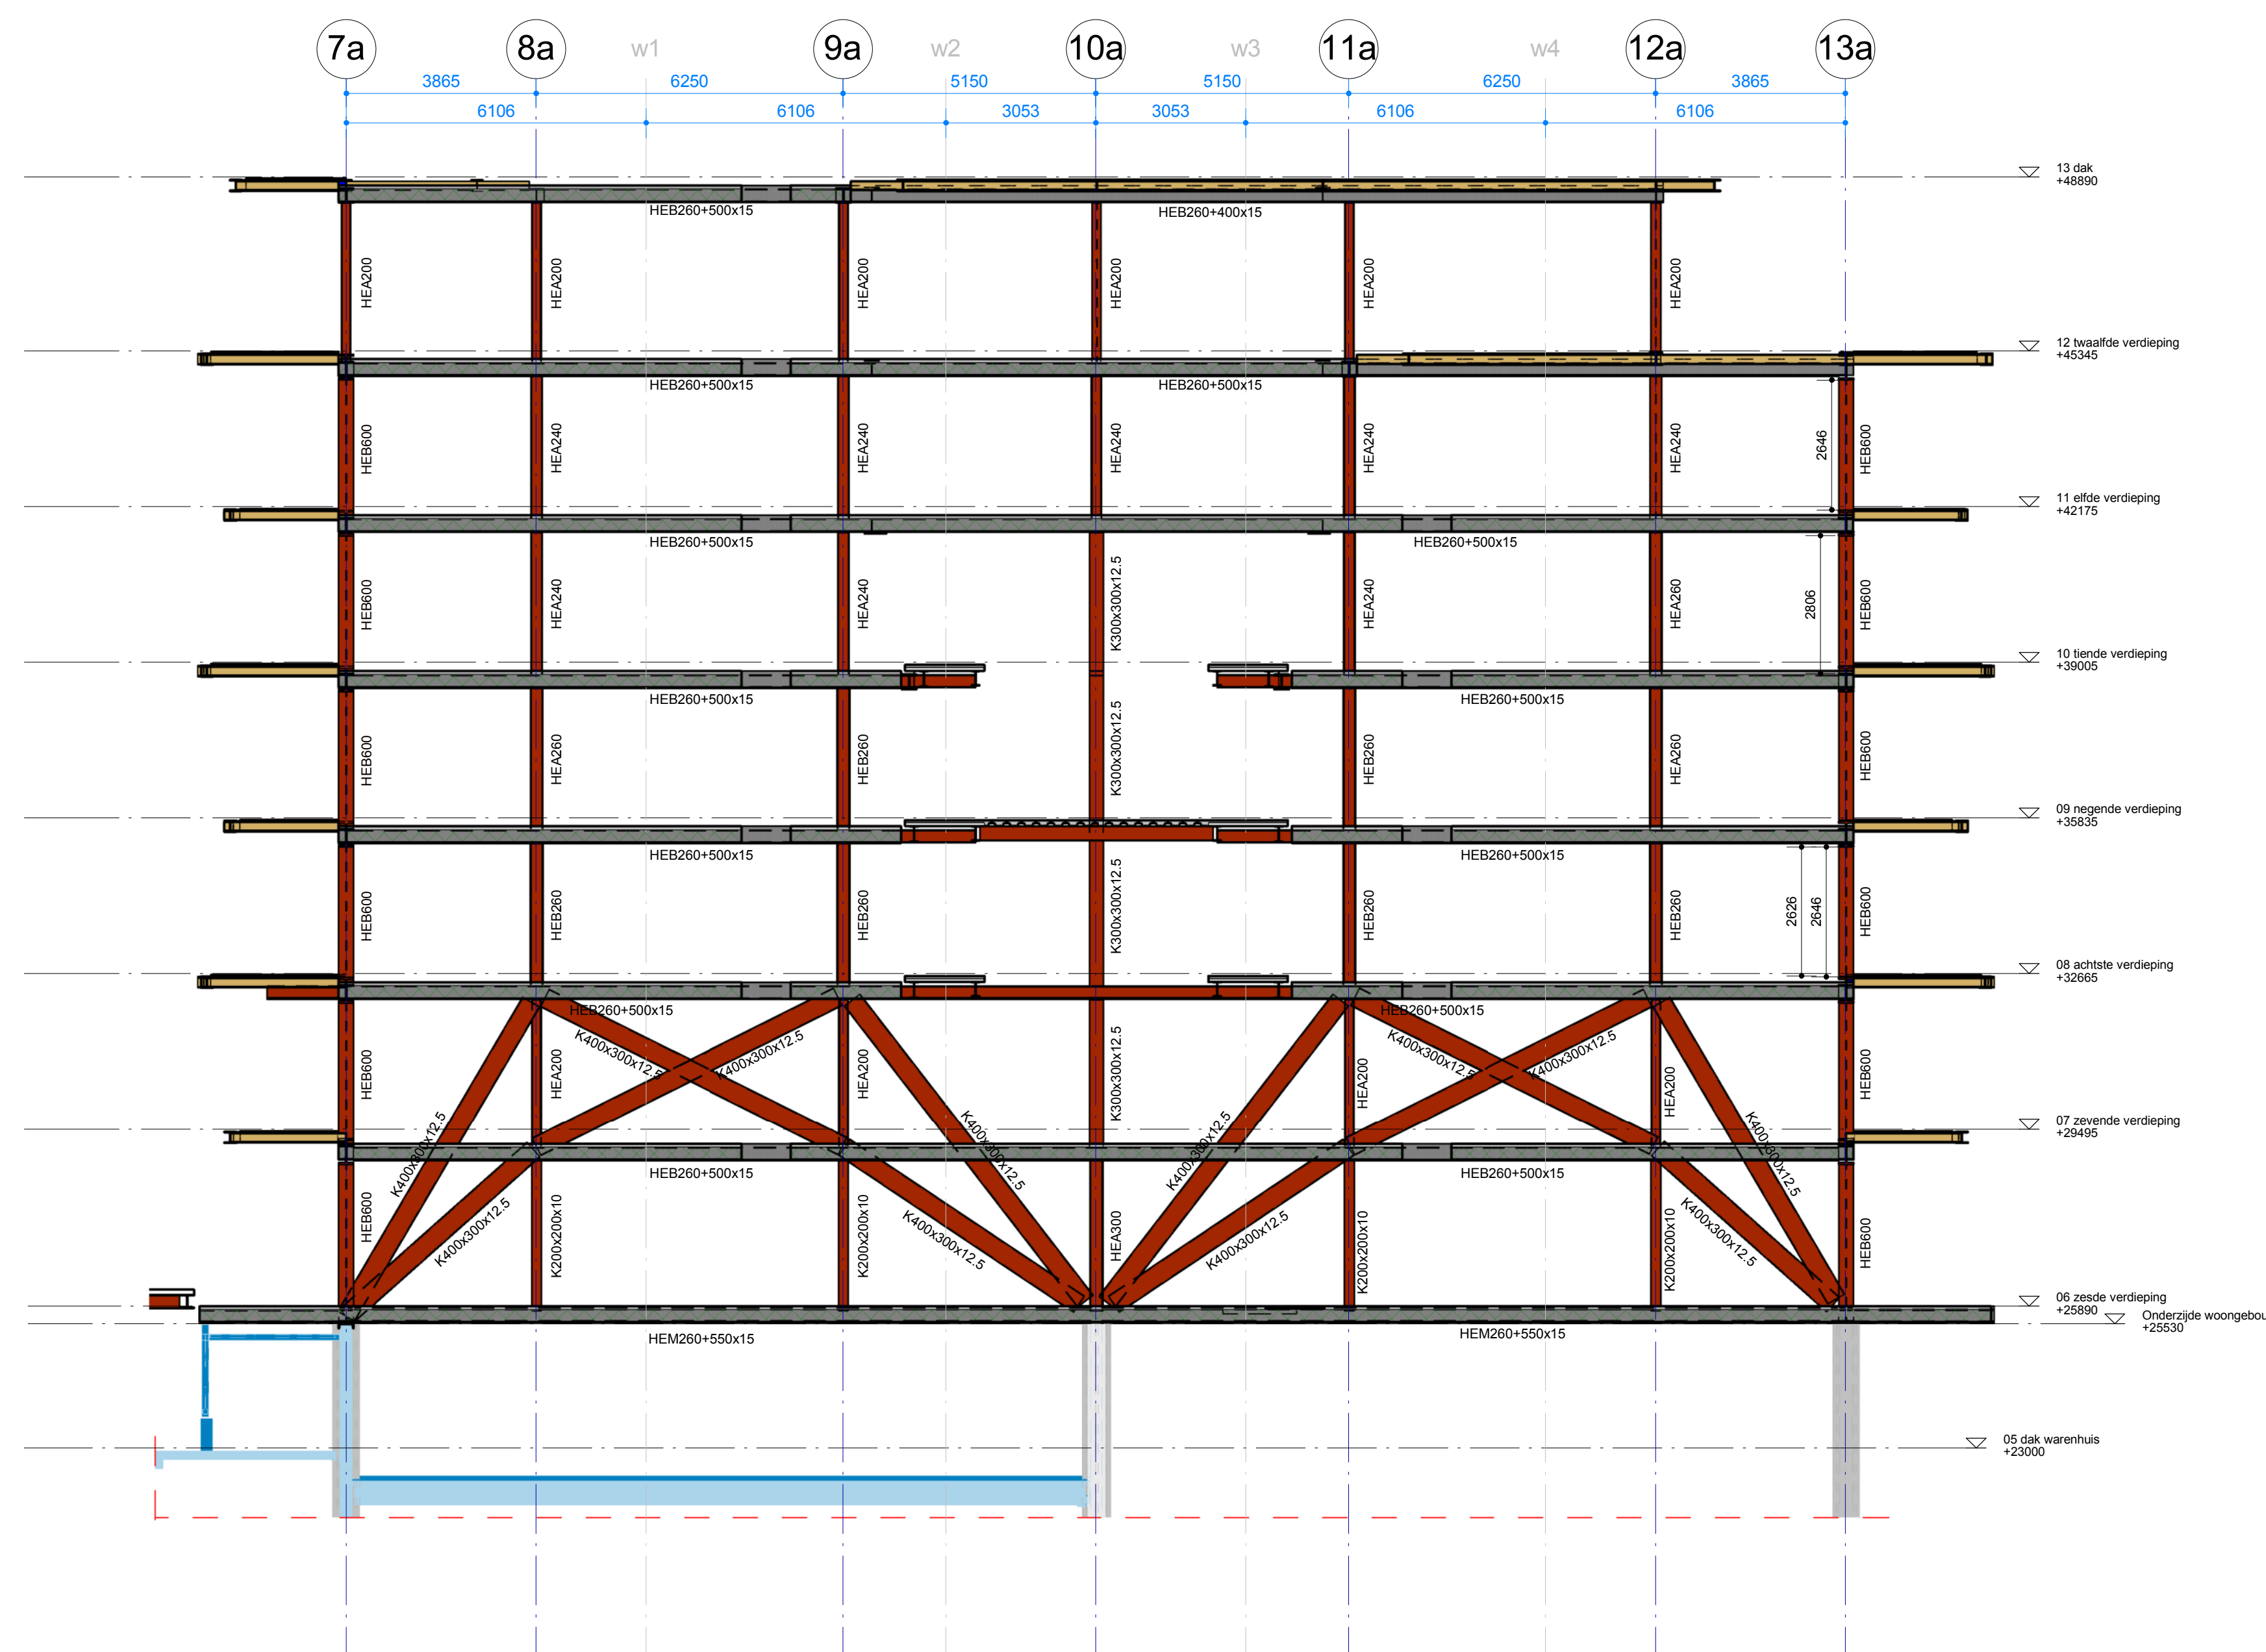

Doorsnede as L

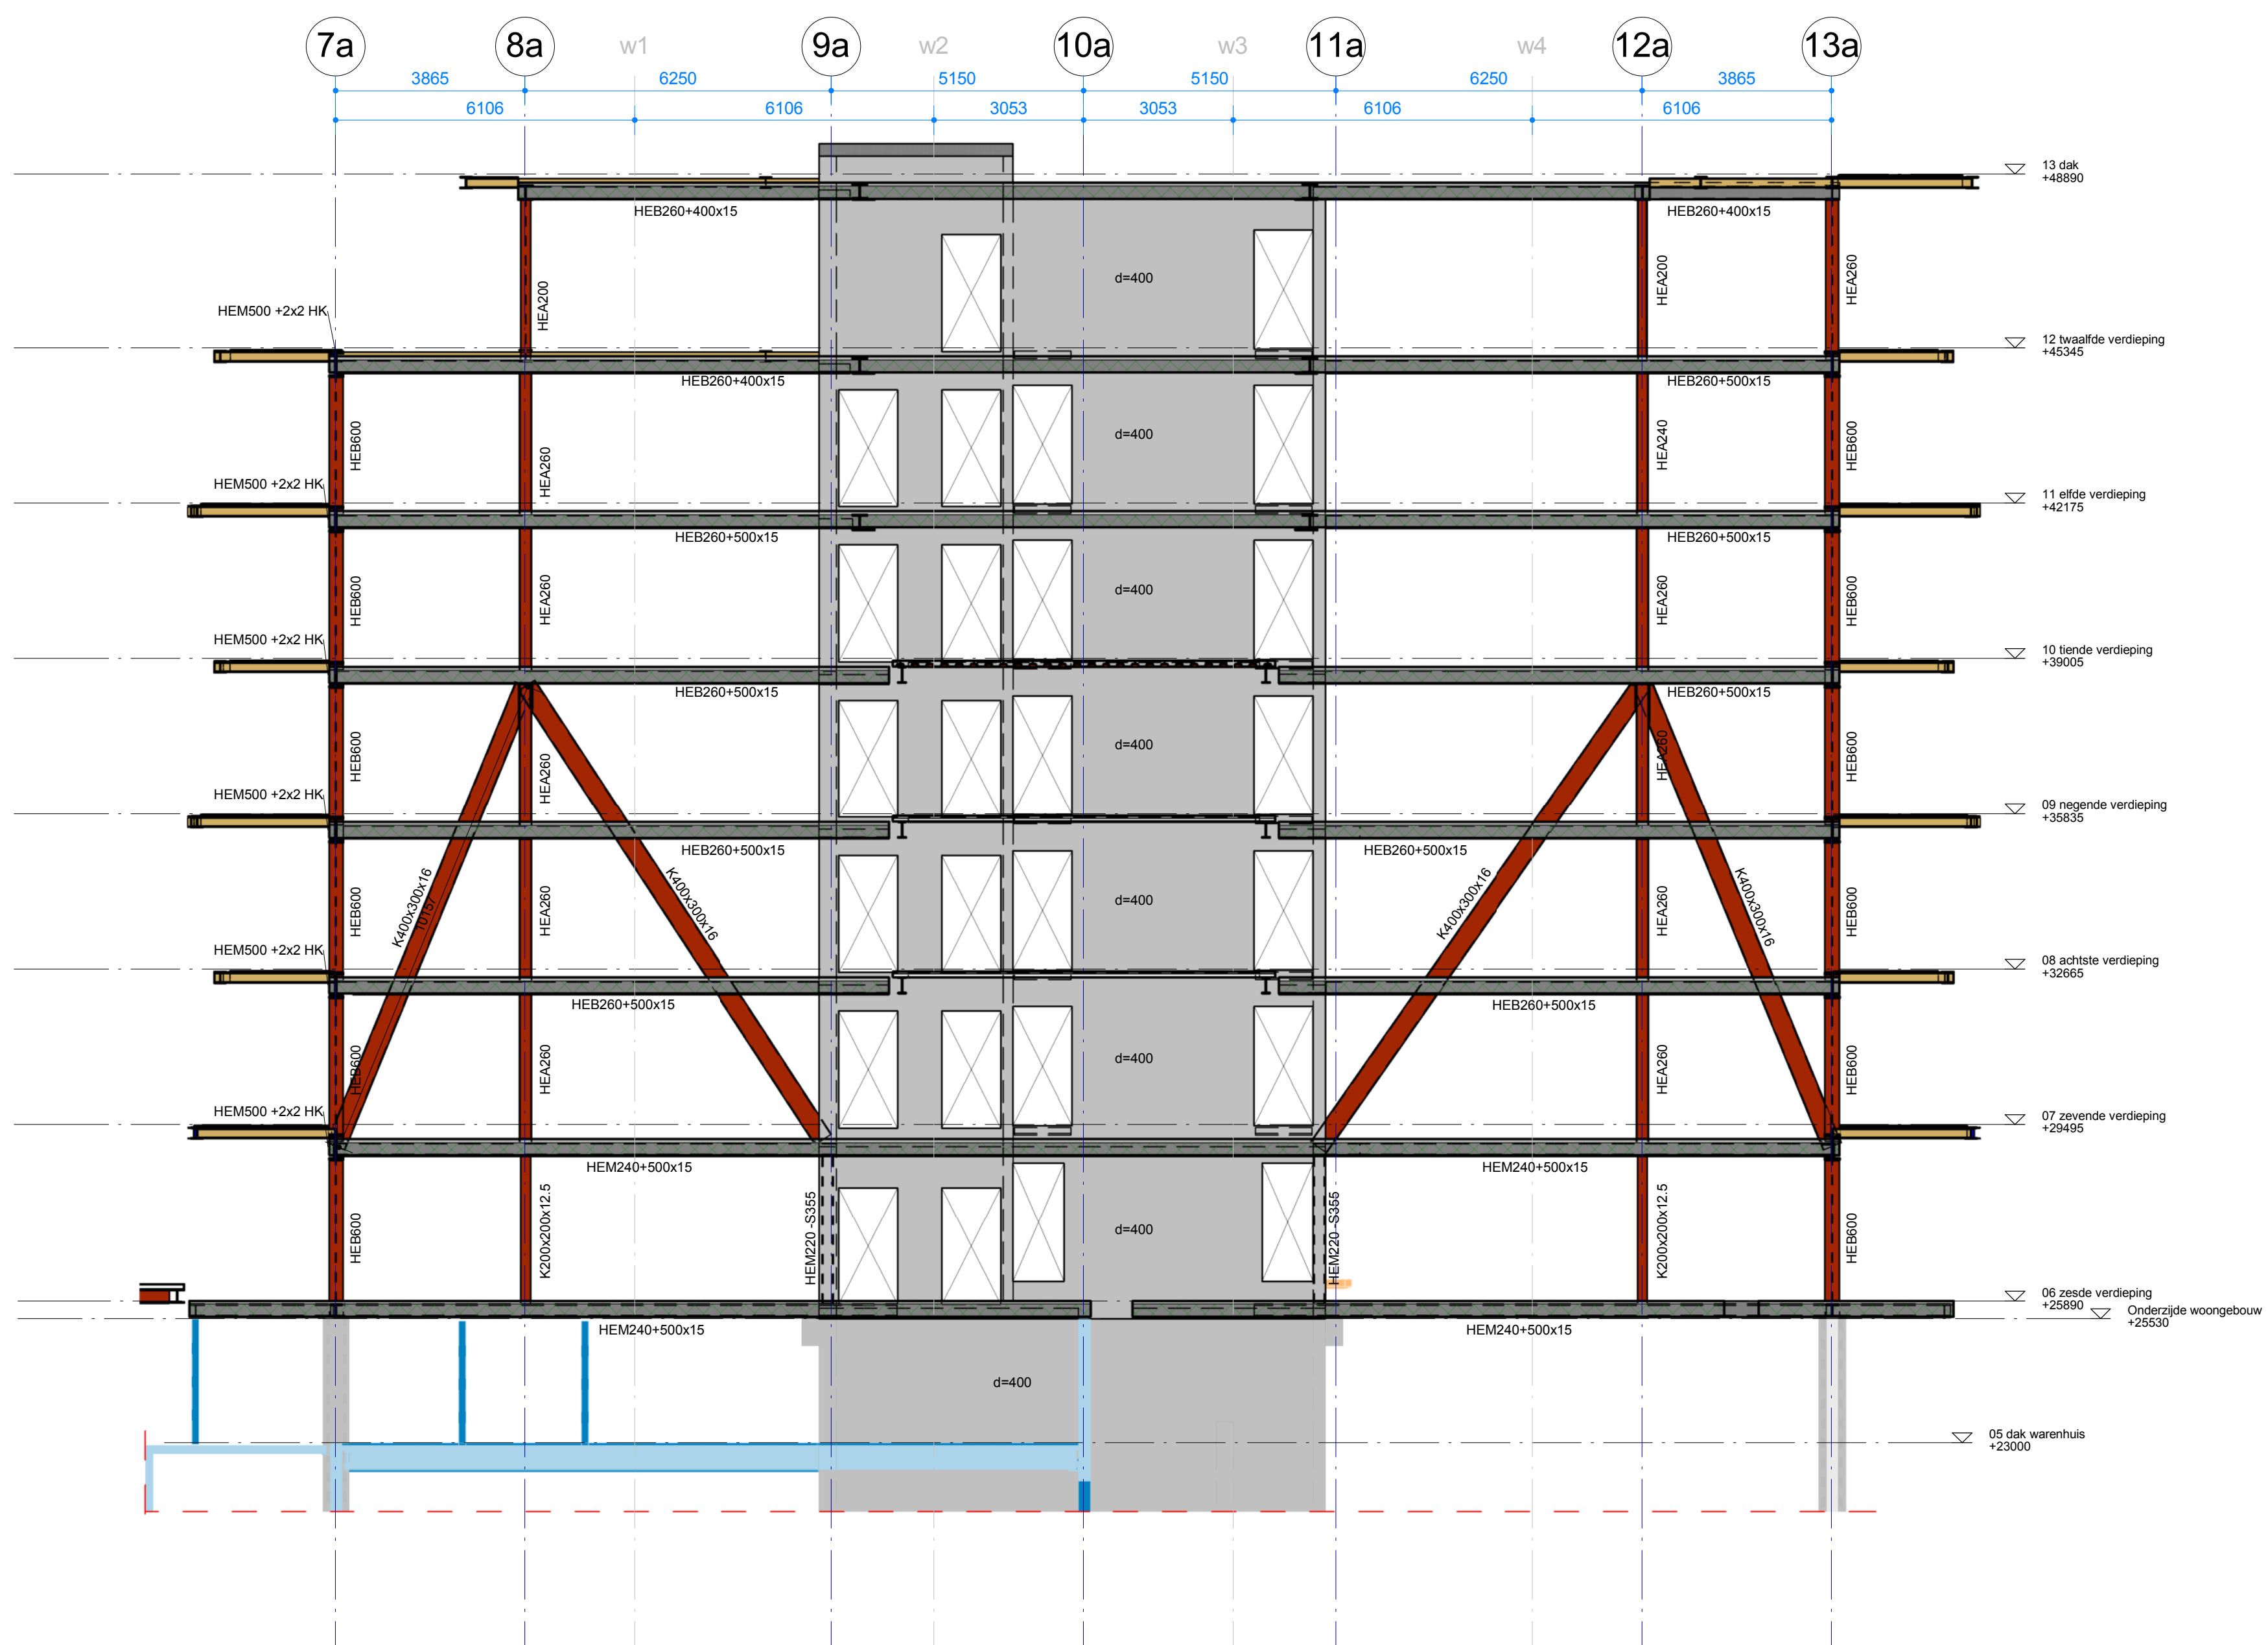

Doorsnede as N

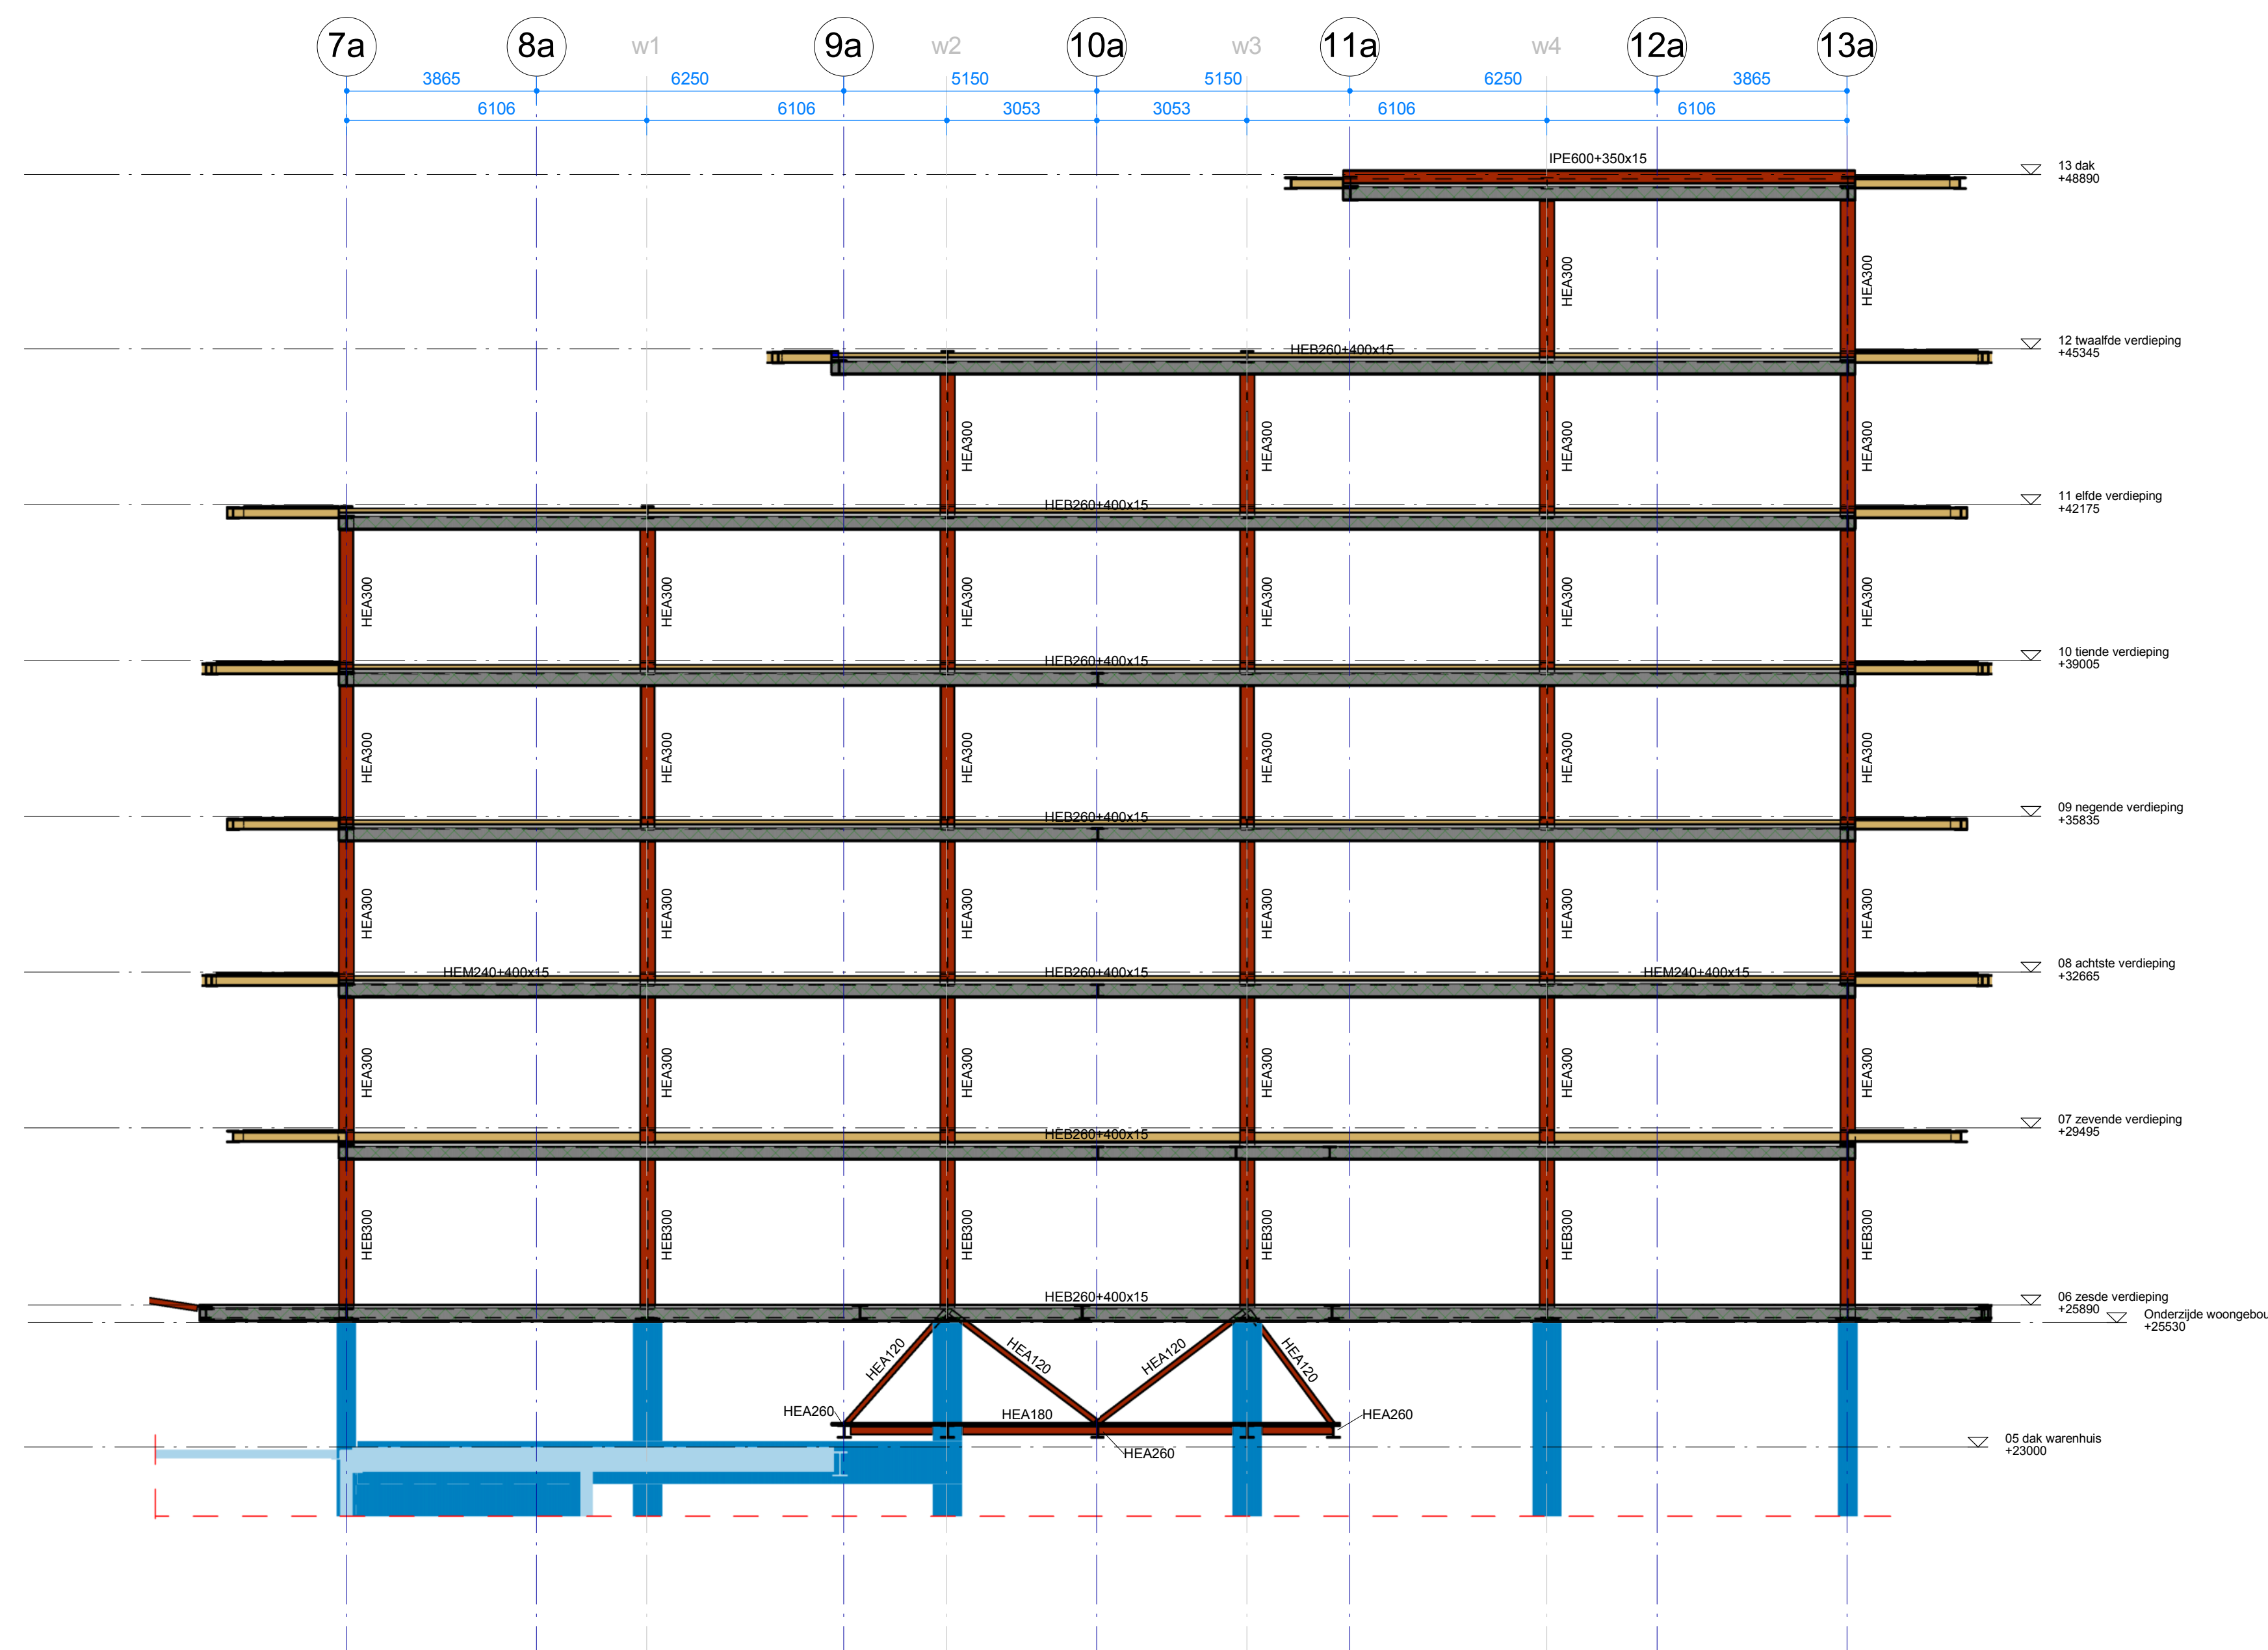


Doorsnede as Q (w6)

Let op!  
 Positie windverbanden en afmeting nader te bepalen.  
 Alle staalprofielen indicatief aangegeven in plattegronden en doorsneden.  
 Uitgangspunt: lichte balkons voorzien van beplating

- Prefab betonwanden, d=250, tenzij anders aangegeven
- IHWG betonwanden, d=250, tenzij anders aangegeven
- Geen onderdeel van deze fase / Geen onderdeel van deze fase

Voor constructieve uitgangspunten zie rapport 4242-UM-DO-01

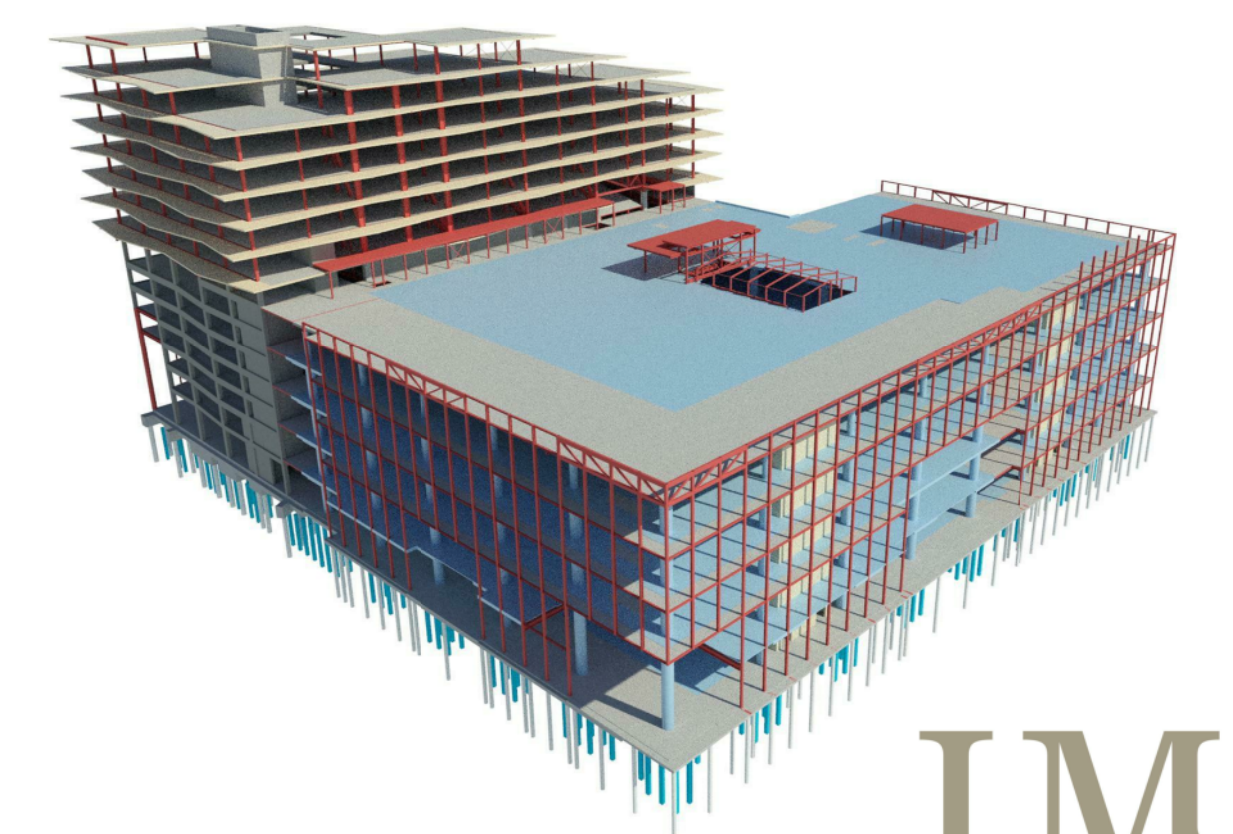

**IMd**  
 Raadgevende  
 Ingenieurs

Postbus 50521  
 3007 BA Rotterdam  
 Pkstraat 77  
 3071 EL Rotterdam  
 t 010 201 23 60  
 e imd@imd.nl  
 www.imd.nl

**CONCEPT**

**Warenhuis Amstelveen - Woontoren Up Mountain**  
 ASR DUTCH PRIME RETAIL PROJECTS B.V. : project  
 Rijbout : opdrachtgever  
 Rijbout : architect

4242 : projectnummer  
 P. Noomen RC : projectleider  
 A. Hameelma : projecttekenaar

: omschrijving wijziging  
 : datum wijziging

Doorsneden as J, L, N en Q : onderdeel  
 1:100 : schaal

A0 (1189x 841) : papierformaat  
 23-11-2018 : datum

**UO-UM -.03V** : fase-tekeningnaam-versie