




LOGES_zuidwestgevel

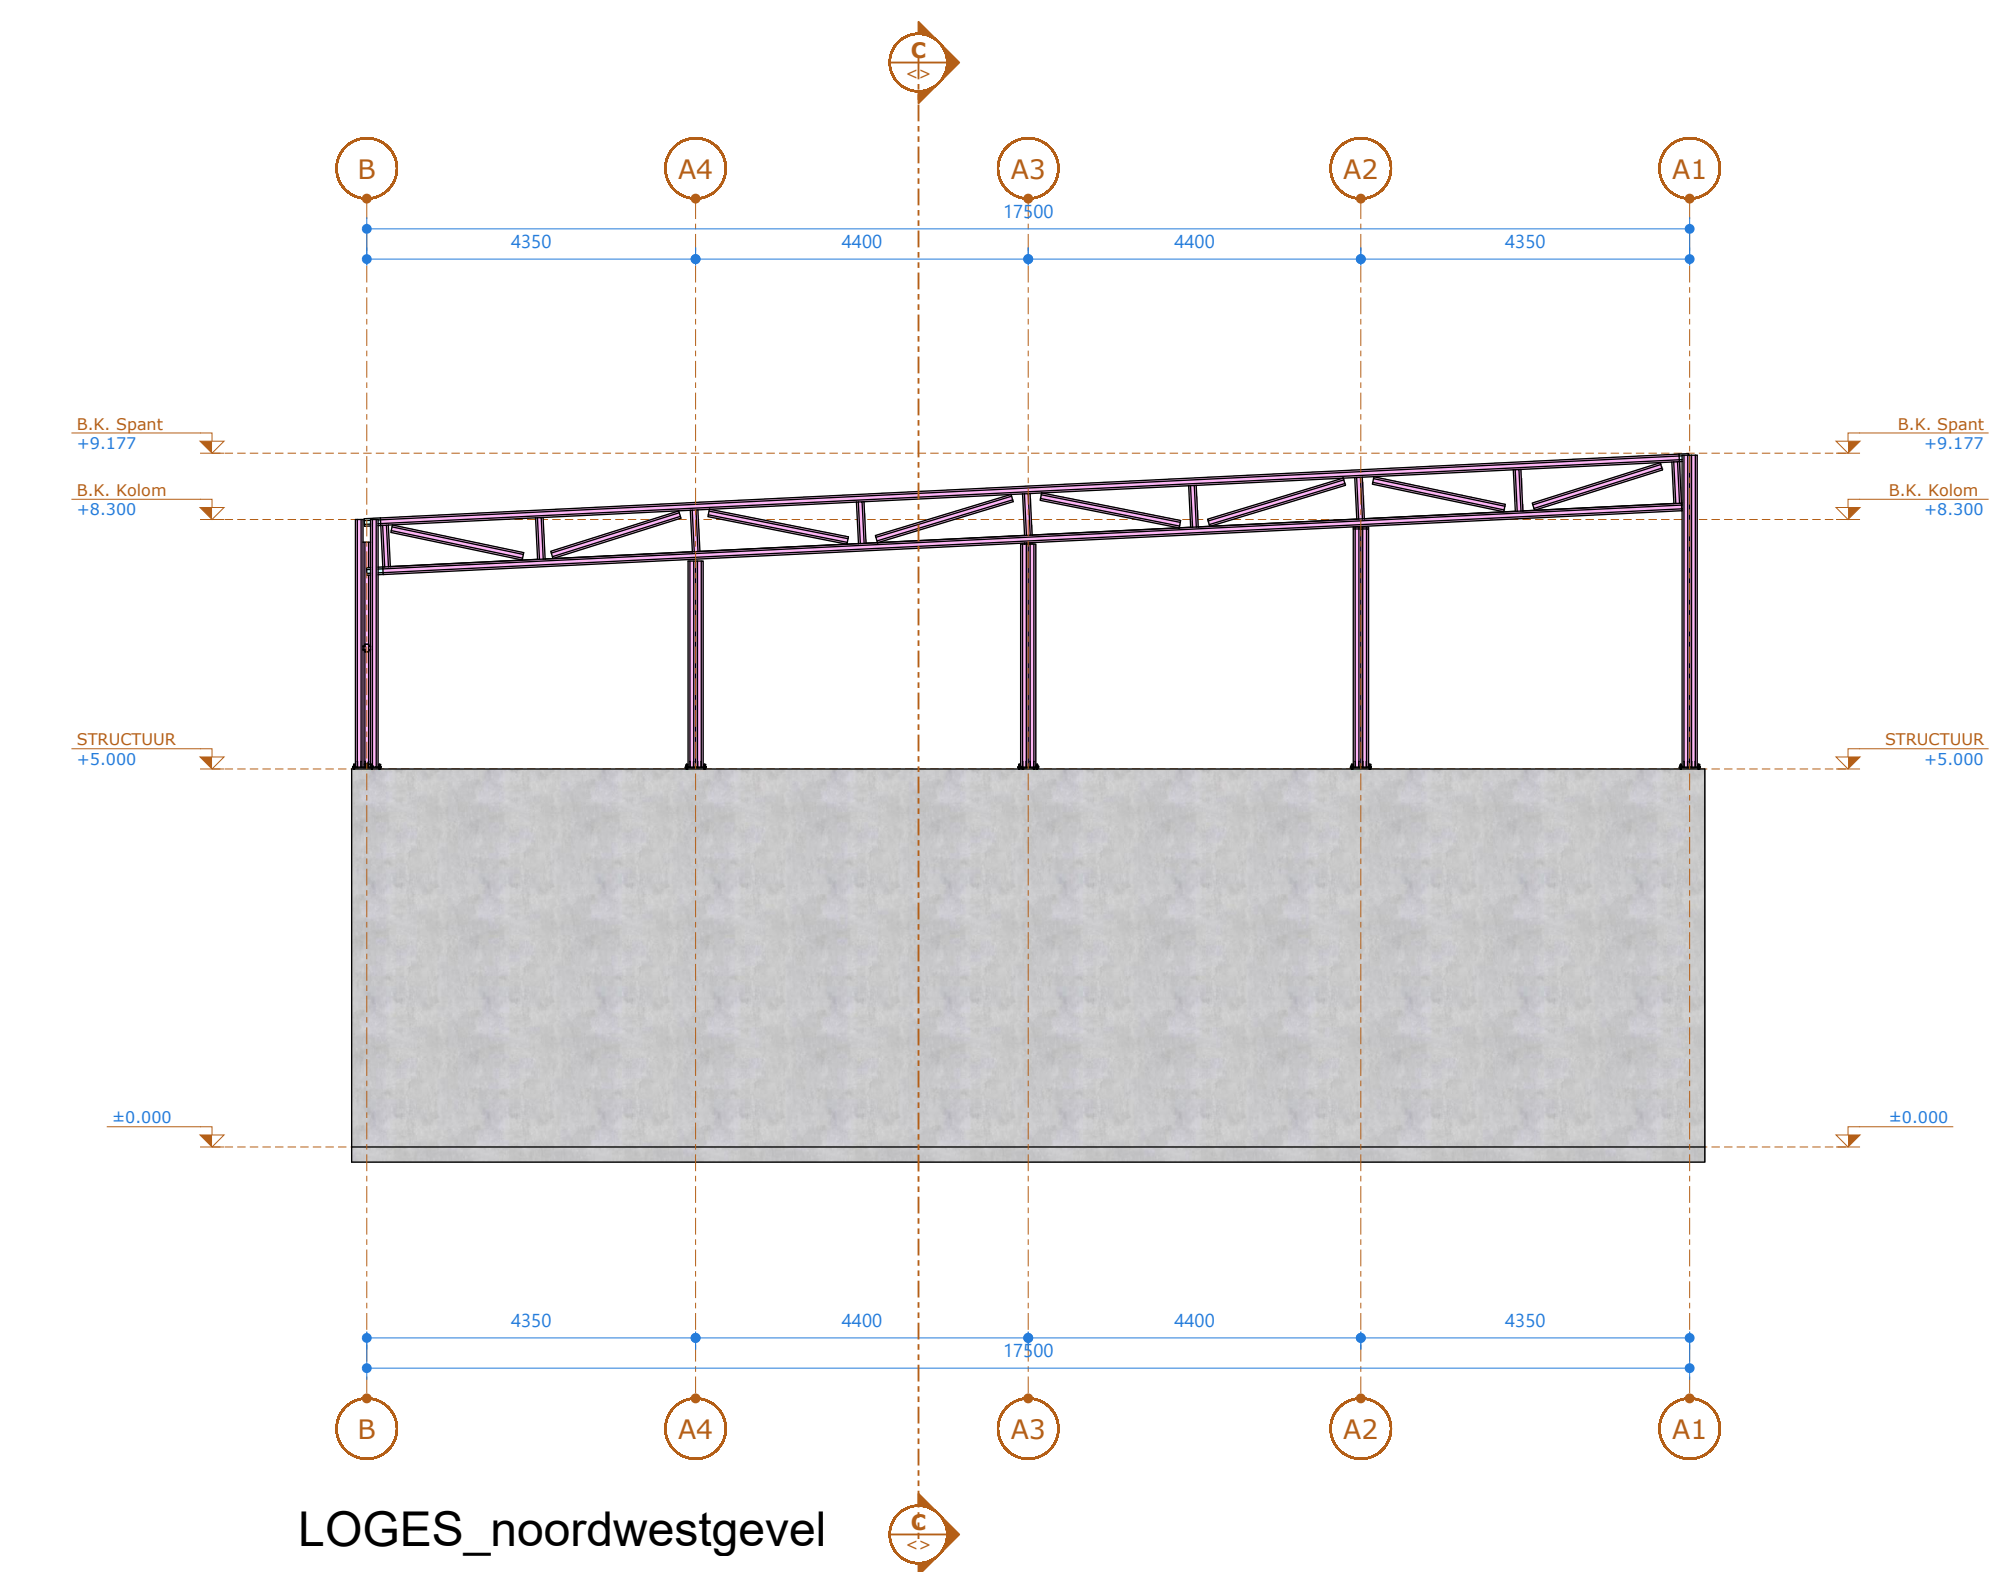


LOGES_noordwestgevel

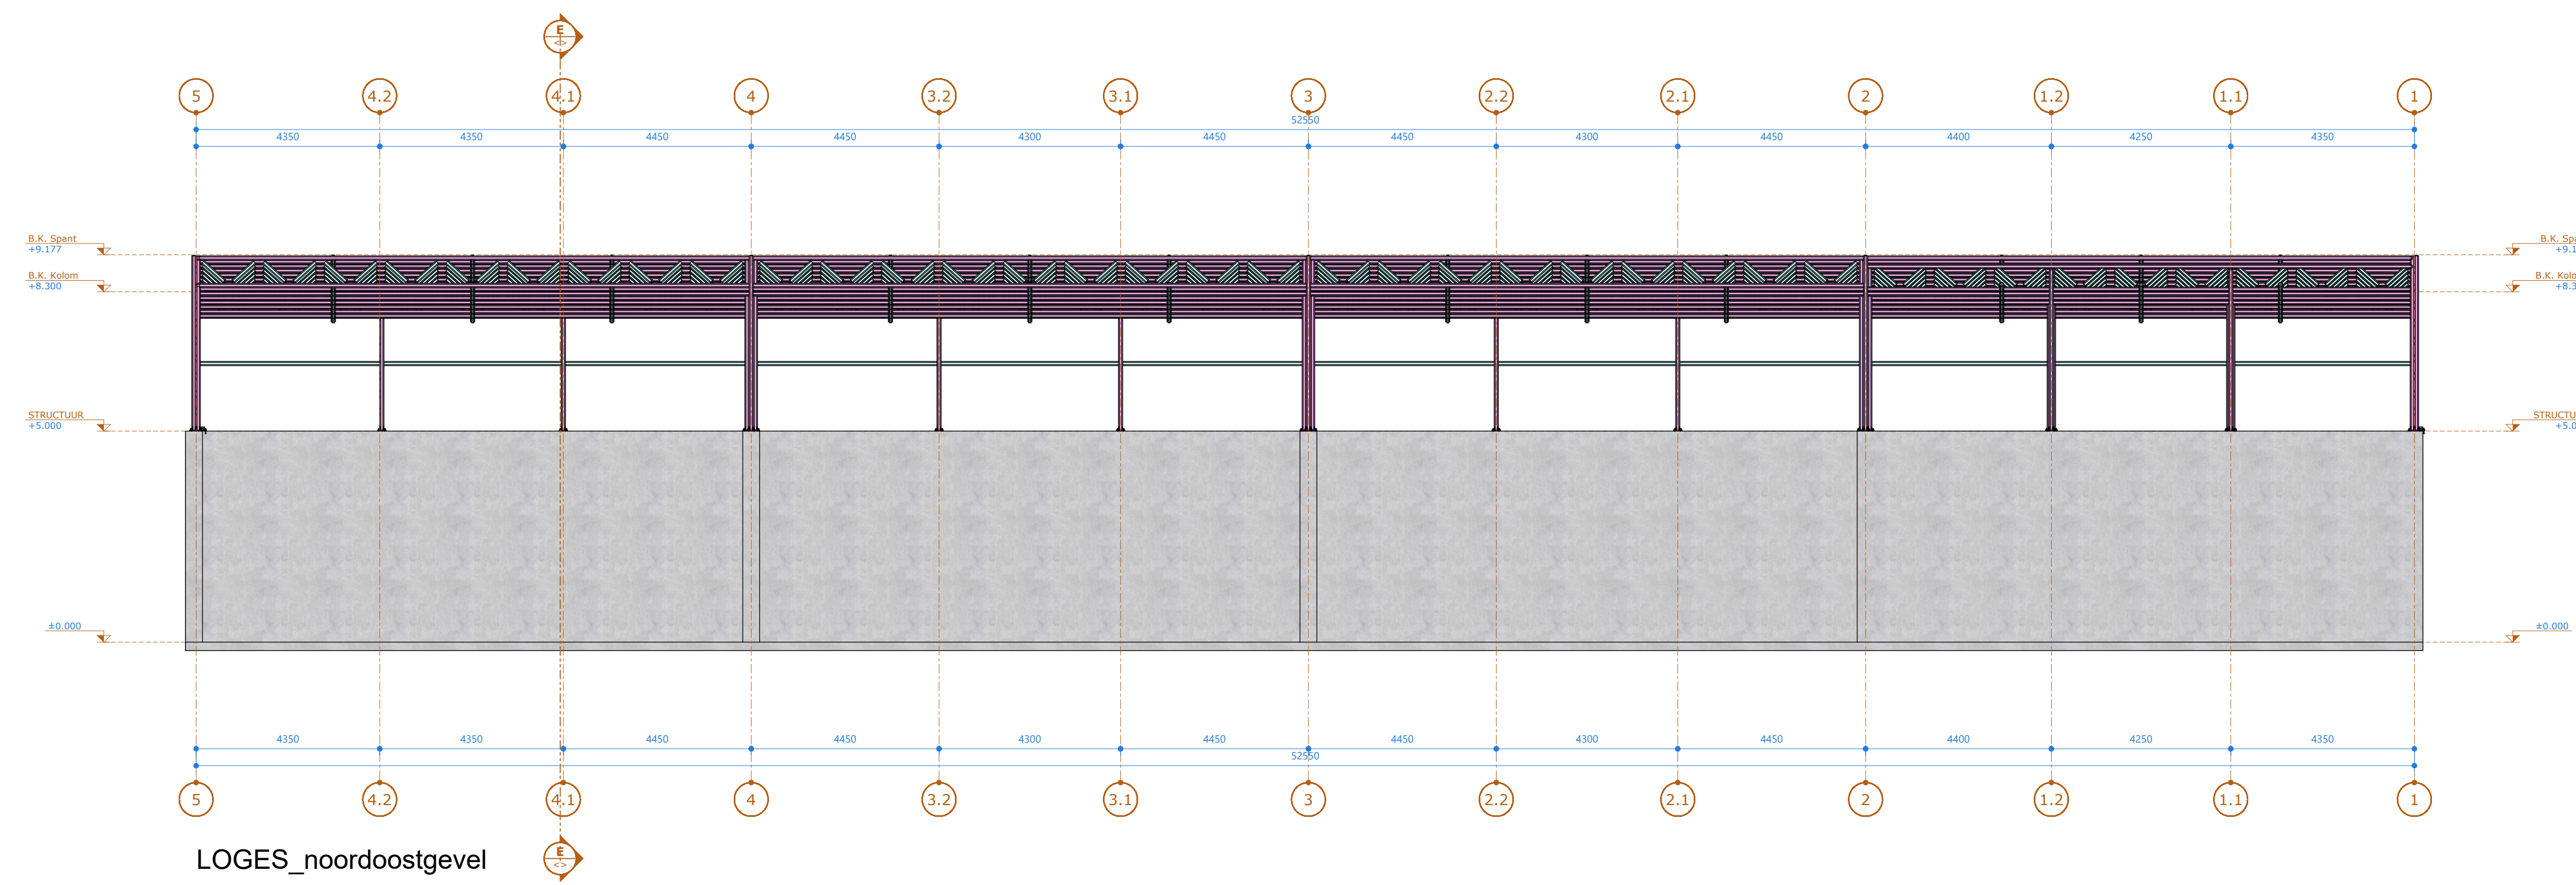

LOGES_noordoostgevel

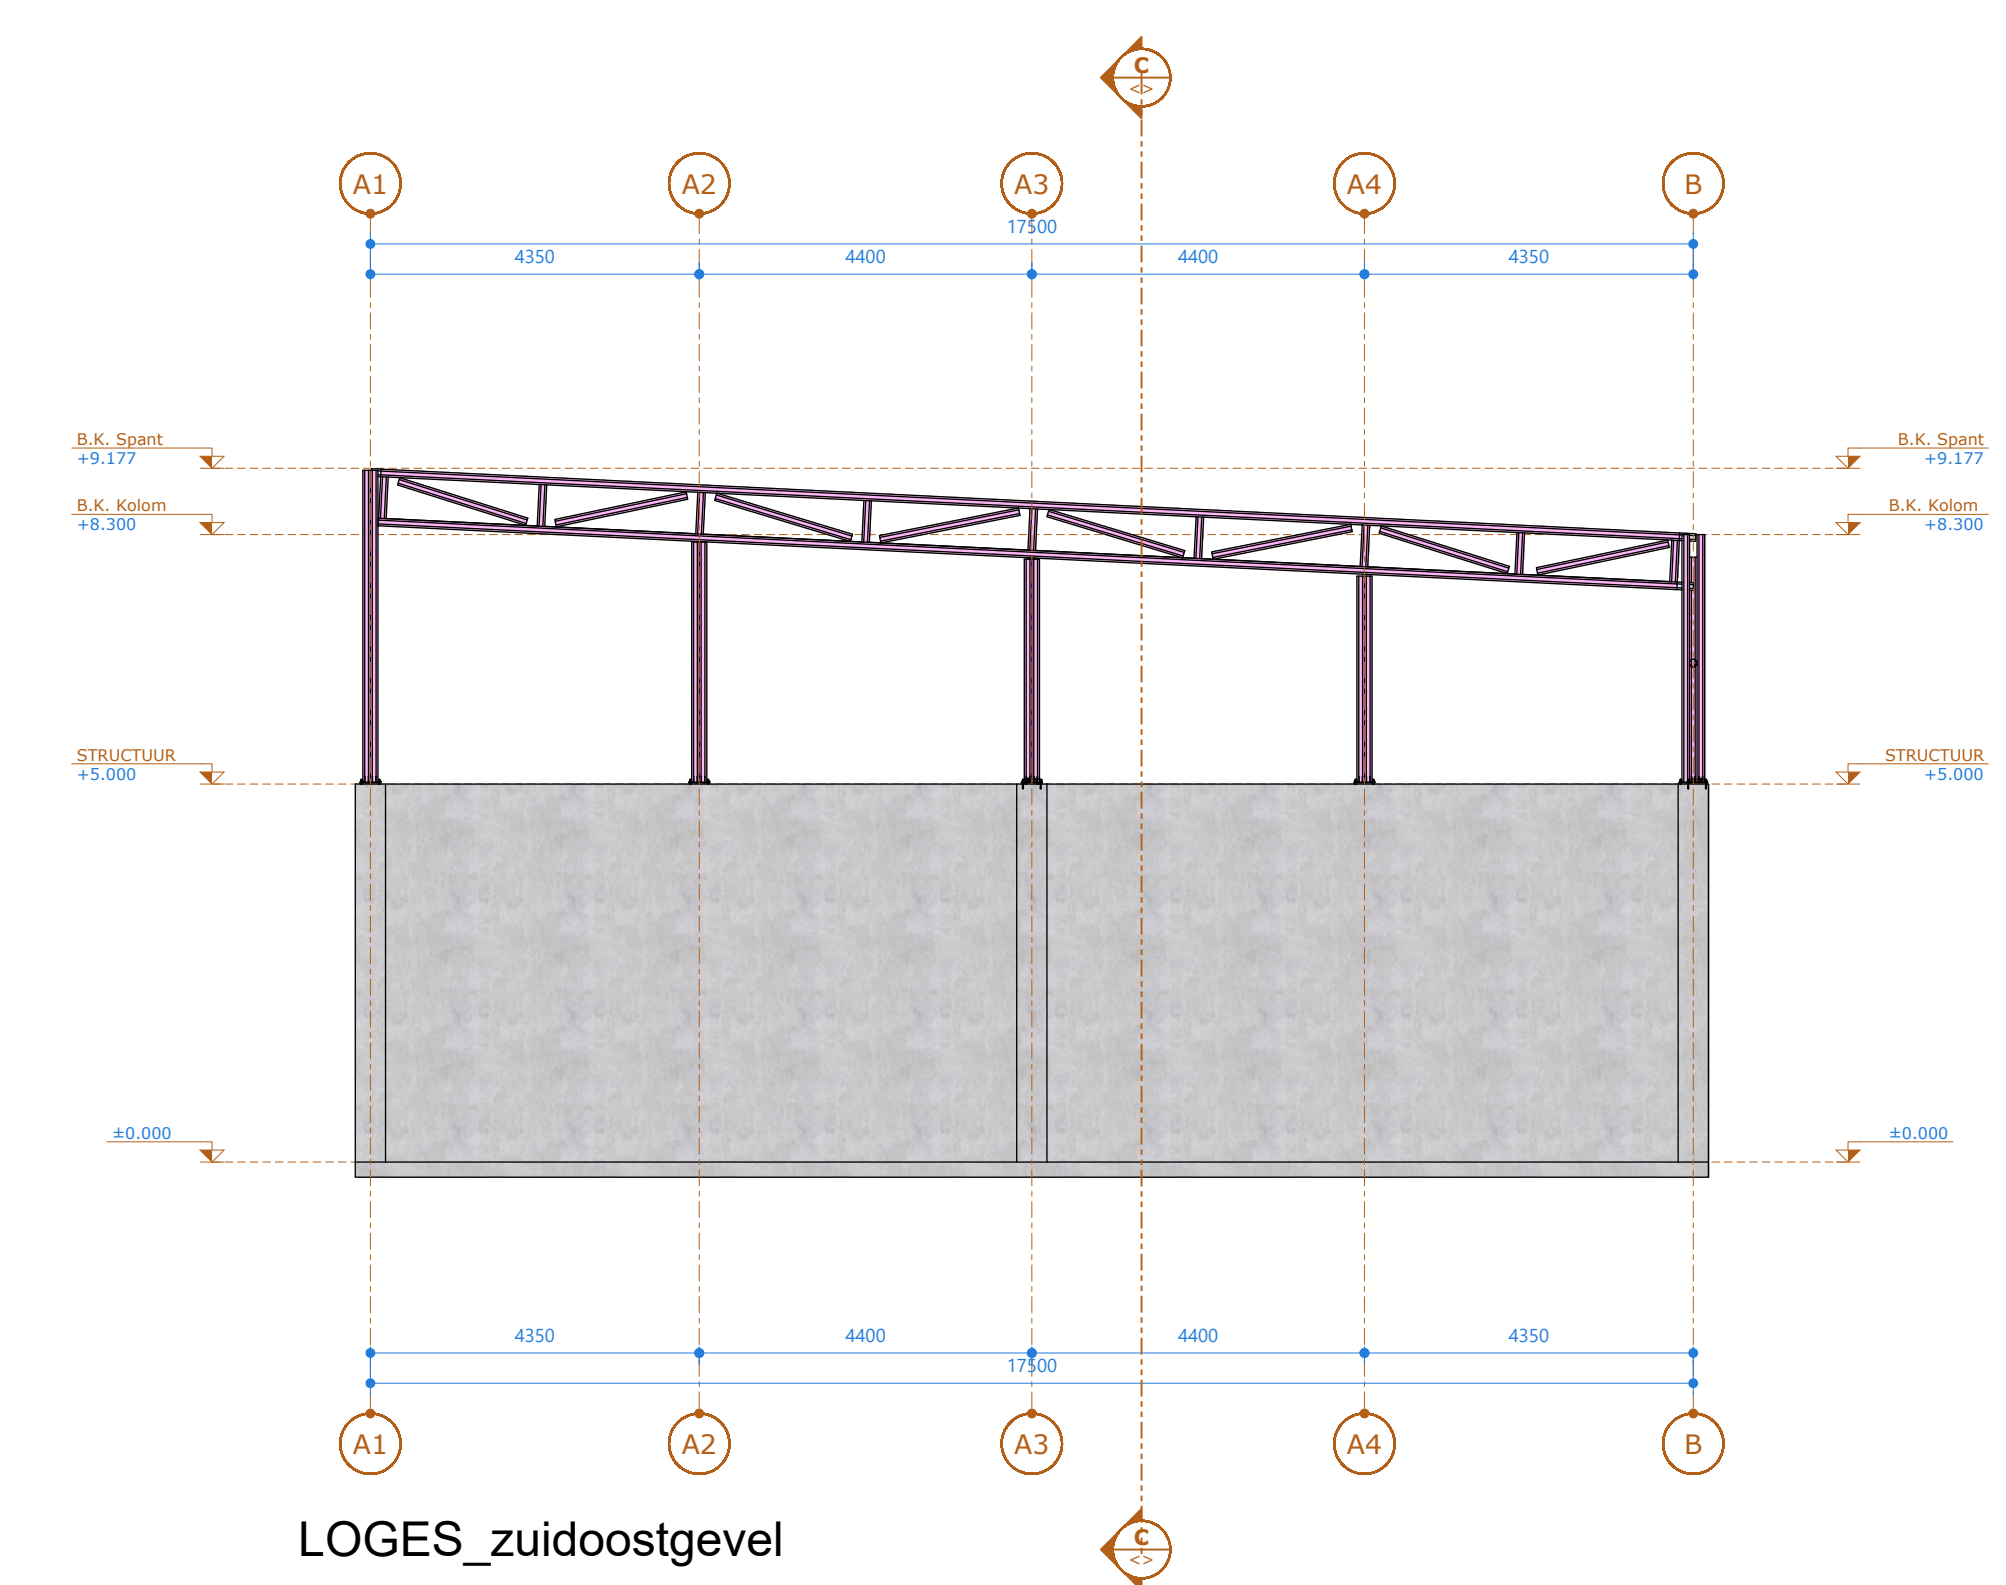

LOGES_zuidoostgevel

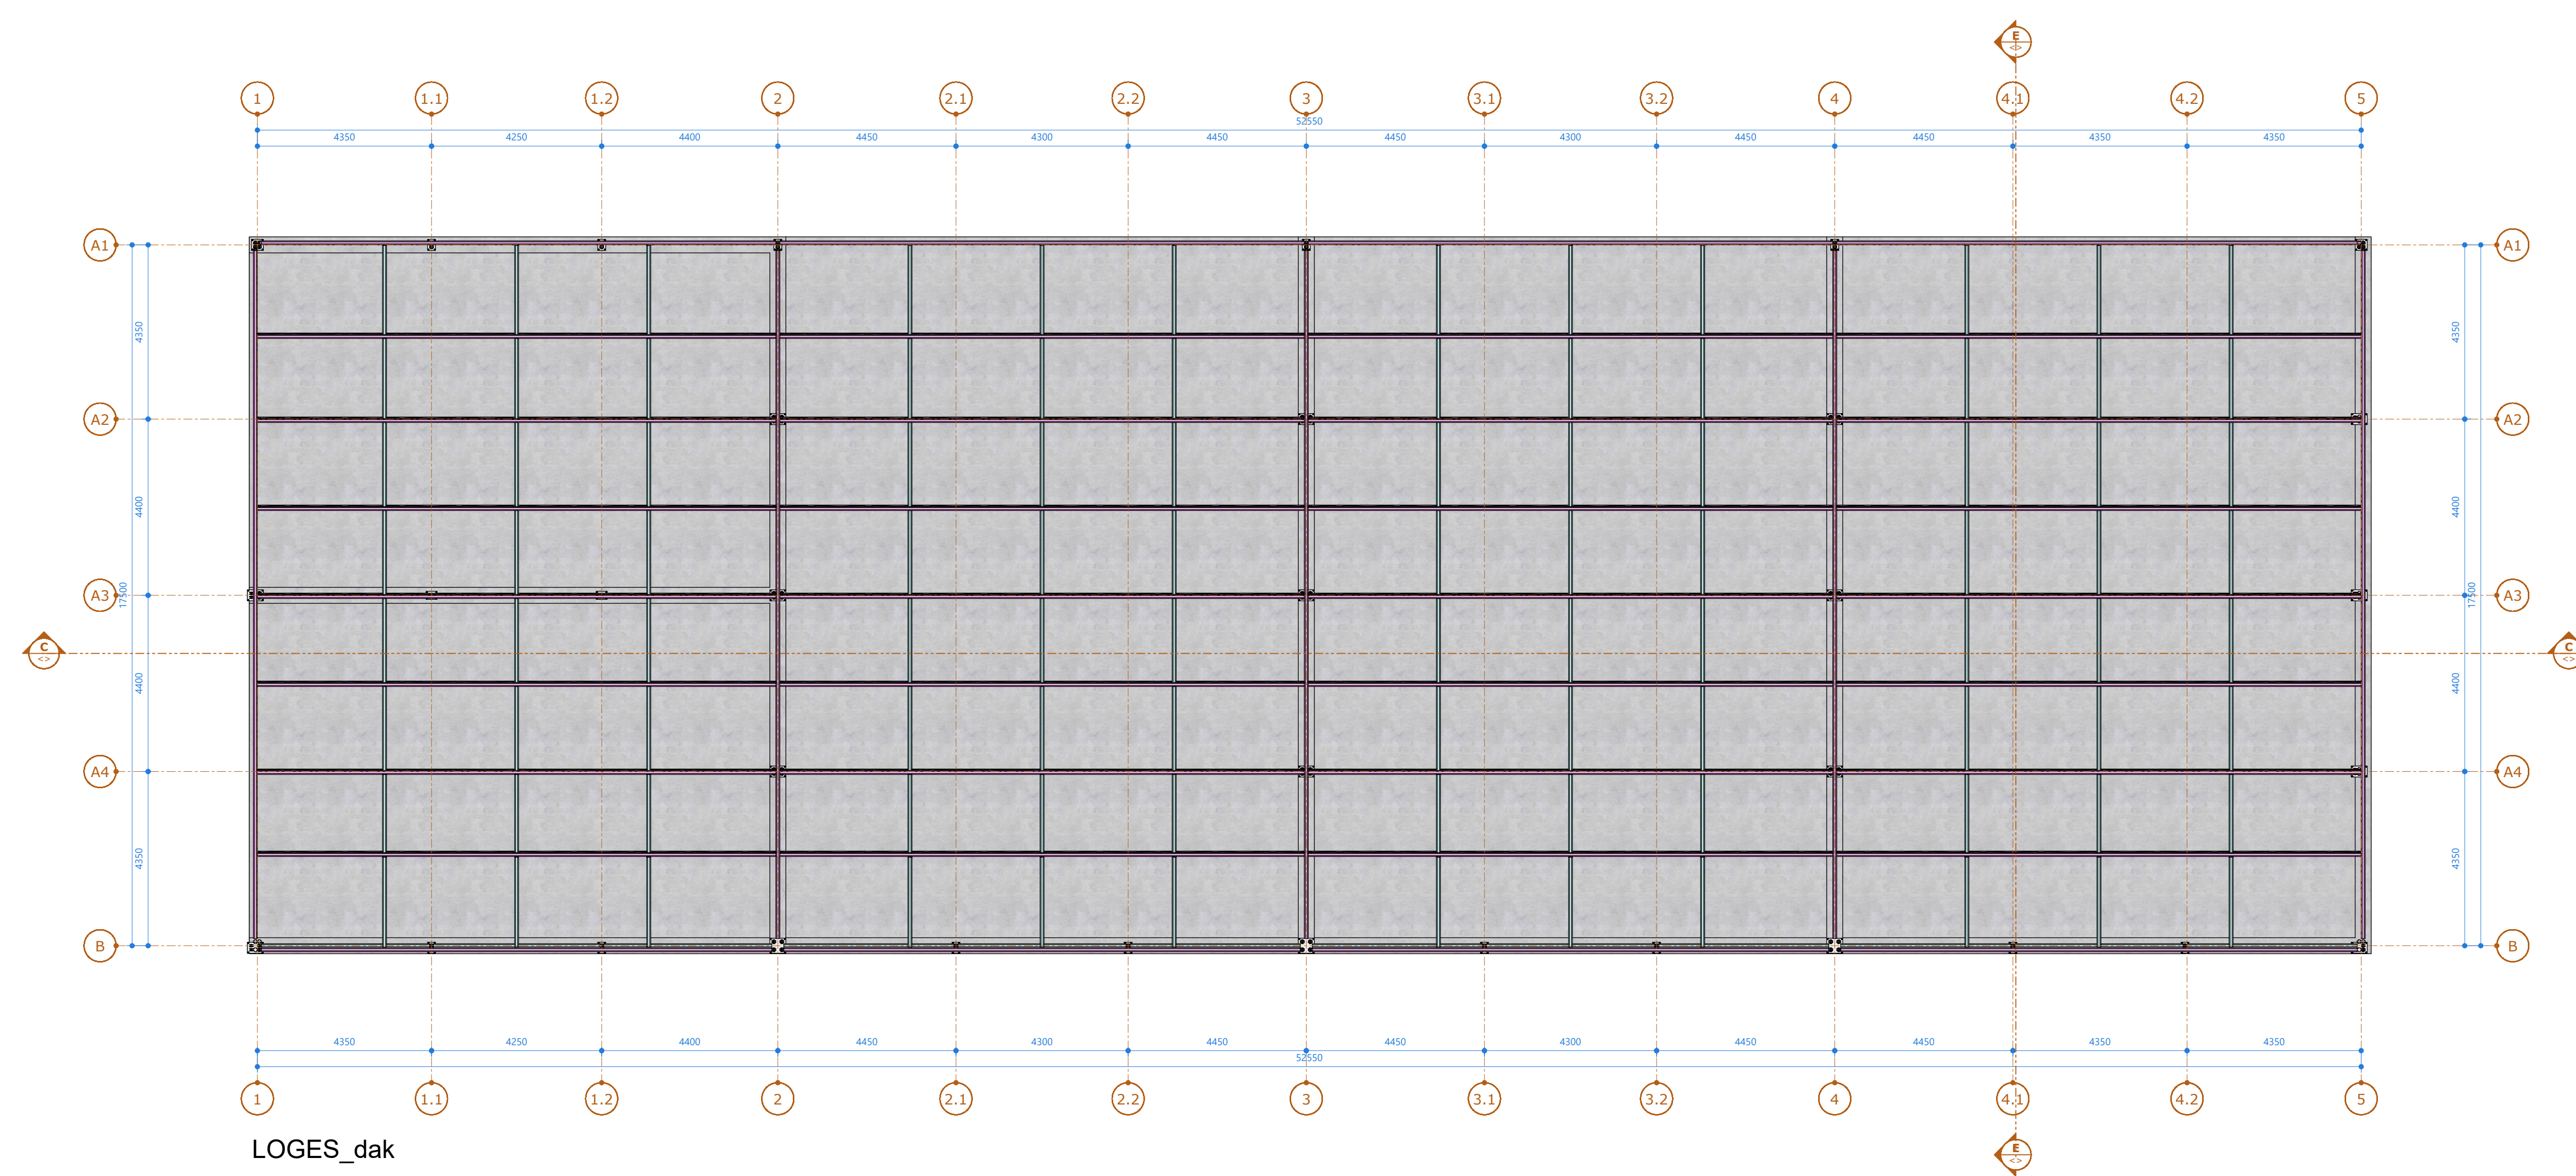

LOGES_dak



Reijrink Skellet B.V.
 Kalundborg 10 t: +31(0)13 504 1585
 5026 SE Tilburg e: info@reijrink-skellet.com
 Nederland w: http://www.reijrink-skellet.com

OPDRACHT: BOUWEN VAN EEN NIEUWE INDUSTRIESITE VOOR GLASRECYCLAGE

FASE: ONTWERPFASE

BOUWPLAATS: Industrieweg 190 B - 3580 Beringen

KAD. SECTIE: BERINGEN AFD. 2, Sectie A, nrs. 223C, 223D, Lot 4a

OPDRACHTGEVER: STRABAG Belgium N.V.
 Thor Park 8300 - Poort Genk 8300
 3600 Genk

WIJZIGINGEN:	versie	datum	wijziging

INHOUD: Loges Rest - Aanzichten

SCHAAL: 1/100