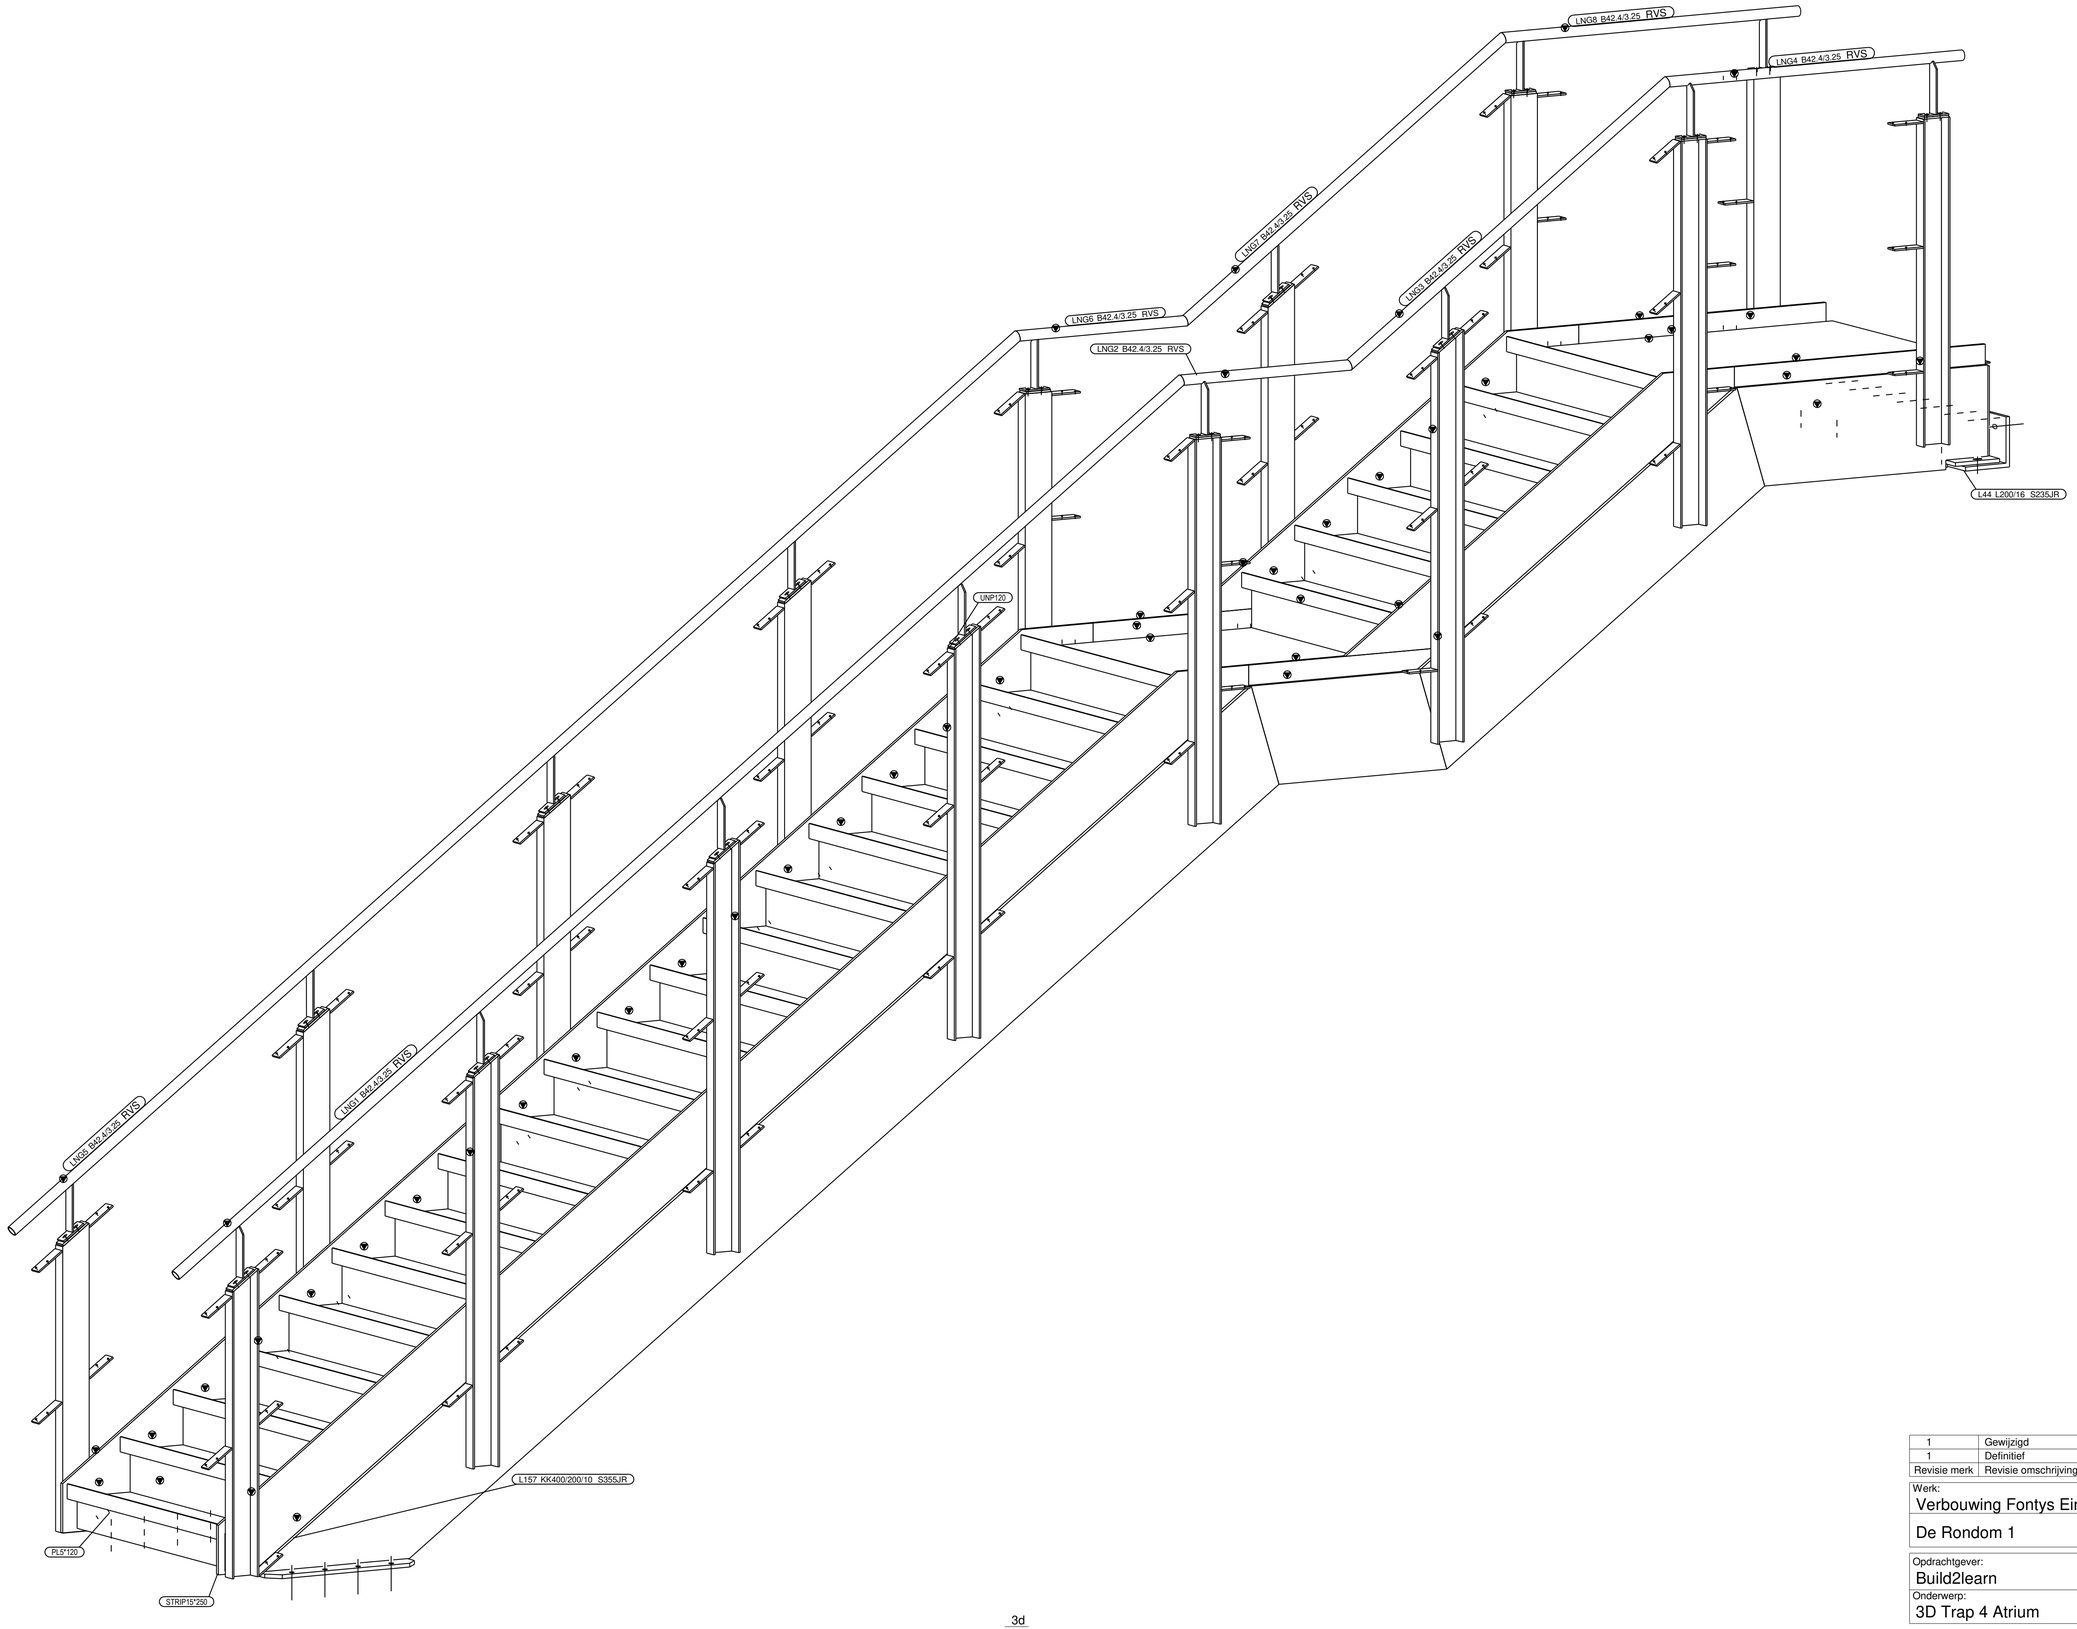

3d
1:12

Behandeling staalconstructie:
Spuitwerk 80mu Ral 7004

Fabricage en montage volgens NEN-EN 1090-2:2008+A1:2011	
Uitvoeringsklasse:	EXC2
Functionele tolerantie klasse:	1
Kwaliteitsniveau lassen:	C
Voorbewerkingsgraad:	P1
Aantal ringen per bout, tenzij anders aangegeven:	1

Revisie merk	Revisie omschrijving	Revisie datum
1	Gewijzigd	17.10.2018
1	Definitief	24.10.2018

Werk:
Verbouwing Fontys Eindhoven
De Rondom 1

Getekend: Huub
Datum: 28.09.2018
Schaal: zie aanzicht

Opdrachtgever:
Build2learn
Onderwerp:
3D Trap 4 Atrium

POWERED BY TEKLA A TRIMBLE COMPANY

Materiaalsoorten en kwaliteiten: Platen en profielen S235 volgens NEN-EN10025-2, tenzij anders vermeld
buis-/kokerprofielen: S275(wanddikte <8mm),S355(wanddikte = of >8mm) volgens NEN-EN10219-1 en NEN-EN10210-1, tenzij anders vermeld
Lassen A=5, tenzij anders vermeld, volgens NEN-EN-ISO 2553:2014. Boutkwaliteit 8.8, tenzij anders vermeld
Projectie:

REIJRINK bv STAALCONSTRUCTIE ESBEEK & SOMEREN
Postbus 1
5080 AA Hilvarenbeek
Telefoon +31 (0)13 5041585
E-mail info@reijrink.com
Internet: www.reijrink.com

Project: P30414-1.1.3
Tekening: G [12]
Formaat: A1
Status: Definitief