



AANZICHT AS E  
1:100

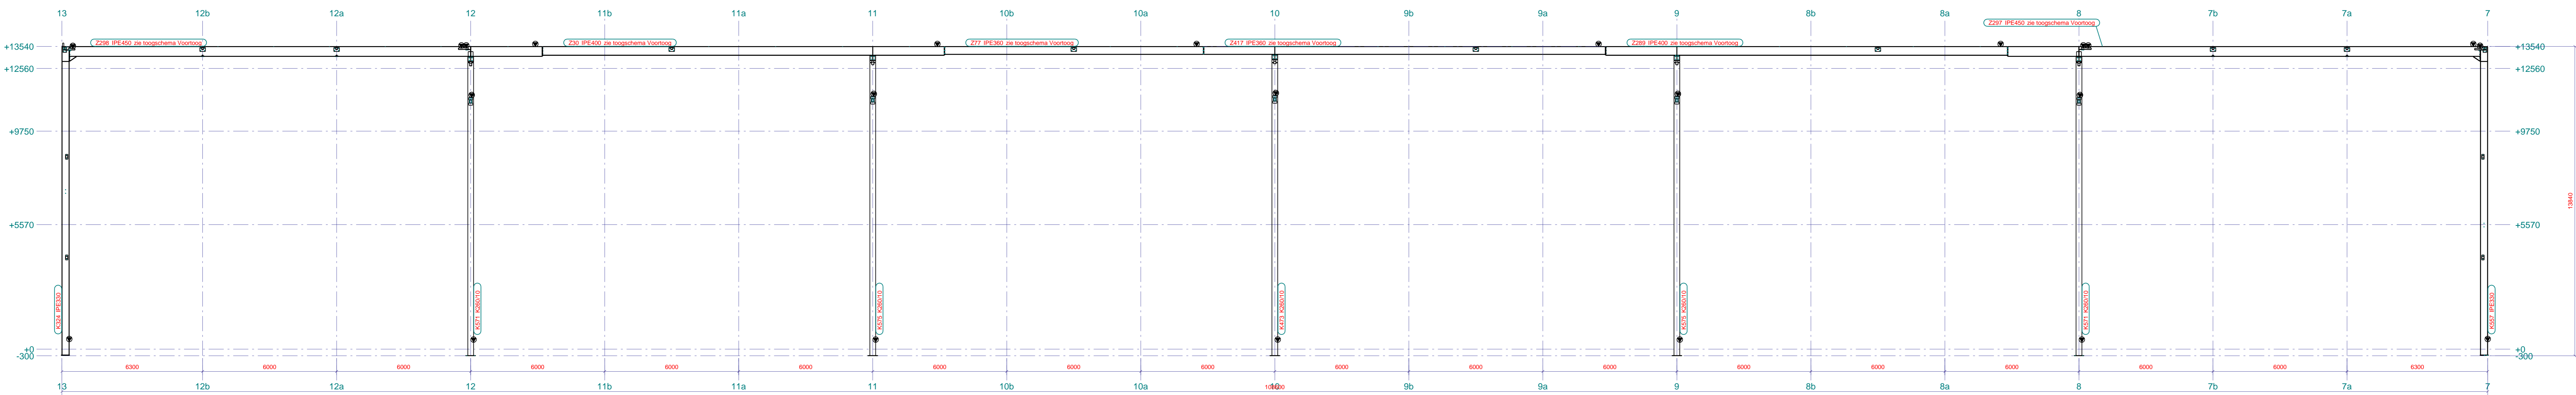

AANZICHT AS G  
1:100

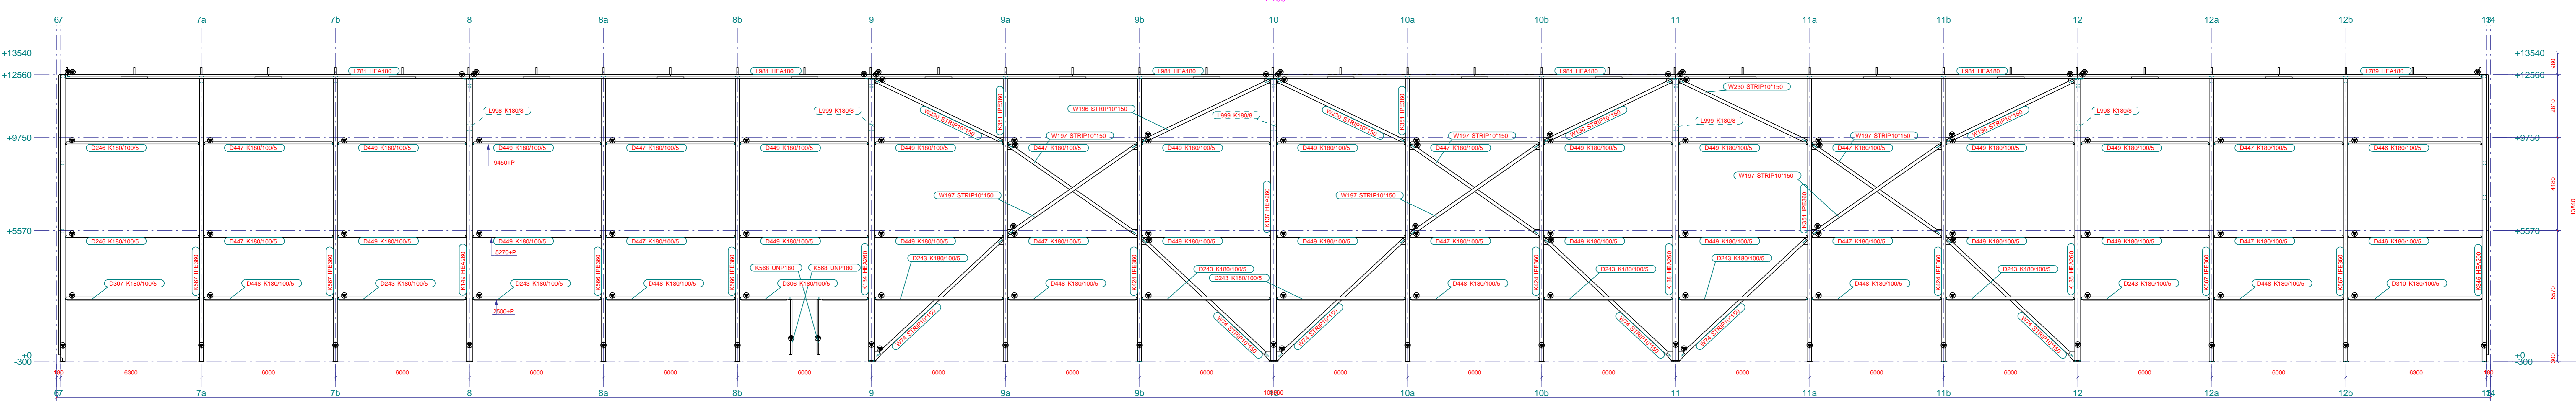

AANZICHT AS J  
1:100

Oppervlaktebehandeling staalconstructie:  
Stralen + Zinklostaalprimer 1 laag 80µm RAL 7047

1	DEFINITIEF	16.10.2017	Revisie datum
Werk:	New Logic III	Genkend:	Mark - Roben
Opdrachtgever:	Tilburg	Datum:	21.09.2017
Onderwerp:	BLOK 3 - Aanzicht Letterassen E, G en J	Schaal:	zie aanzicht
Opdrachtgever:	Heembouw	Powered by	Trimble Tekla
Onderwerp:	BLOK 3 - Aanzicht Letterassen E, G en J	Project:	P30189-1
Materialen en kwaliteiten: Platen en profielen S235 volgens NEN-EN10025-2, tenzij anders vermeld	bus-inkopprofielen: S275 (wanddikte >8mm), S355 (wanddikte ≤ 8mm) volgens NEN-EN10210-1, tenzij anders vermeld	Lassen: A-w, tenzij anders vermeld, volgens NEN-EN-ISO 2553:2014	Boutwaaier 8.8, tenzij anders vermeld
Positie 1	5090 AA Heembouw	Tekening	G [43]
Tel: +31 (0)13 5041585	Fax: +31 (0)13 5042750	E-mail: info@reijrink.com	Formaat: A0
Internet: www.reijrink.nl			Definitief

Fabricage en montage volgens NEN-EN 1090-2:2008+A1:2011  
Uitvoeringsklasse: EXC2  
Functionele tolerantie klasse: C  
Kwaliteitsniveau lassen: P1  
Voorbewerkingsgraad: Aandrijsen per bout, tenzij anders aangegeven: 1