



VAKWERK 2
1:75

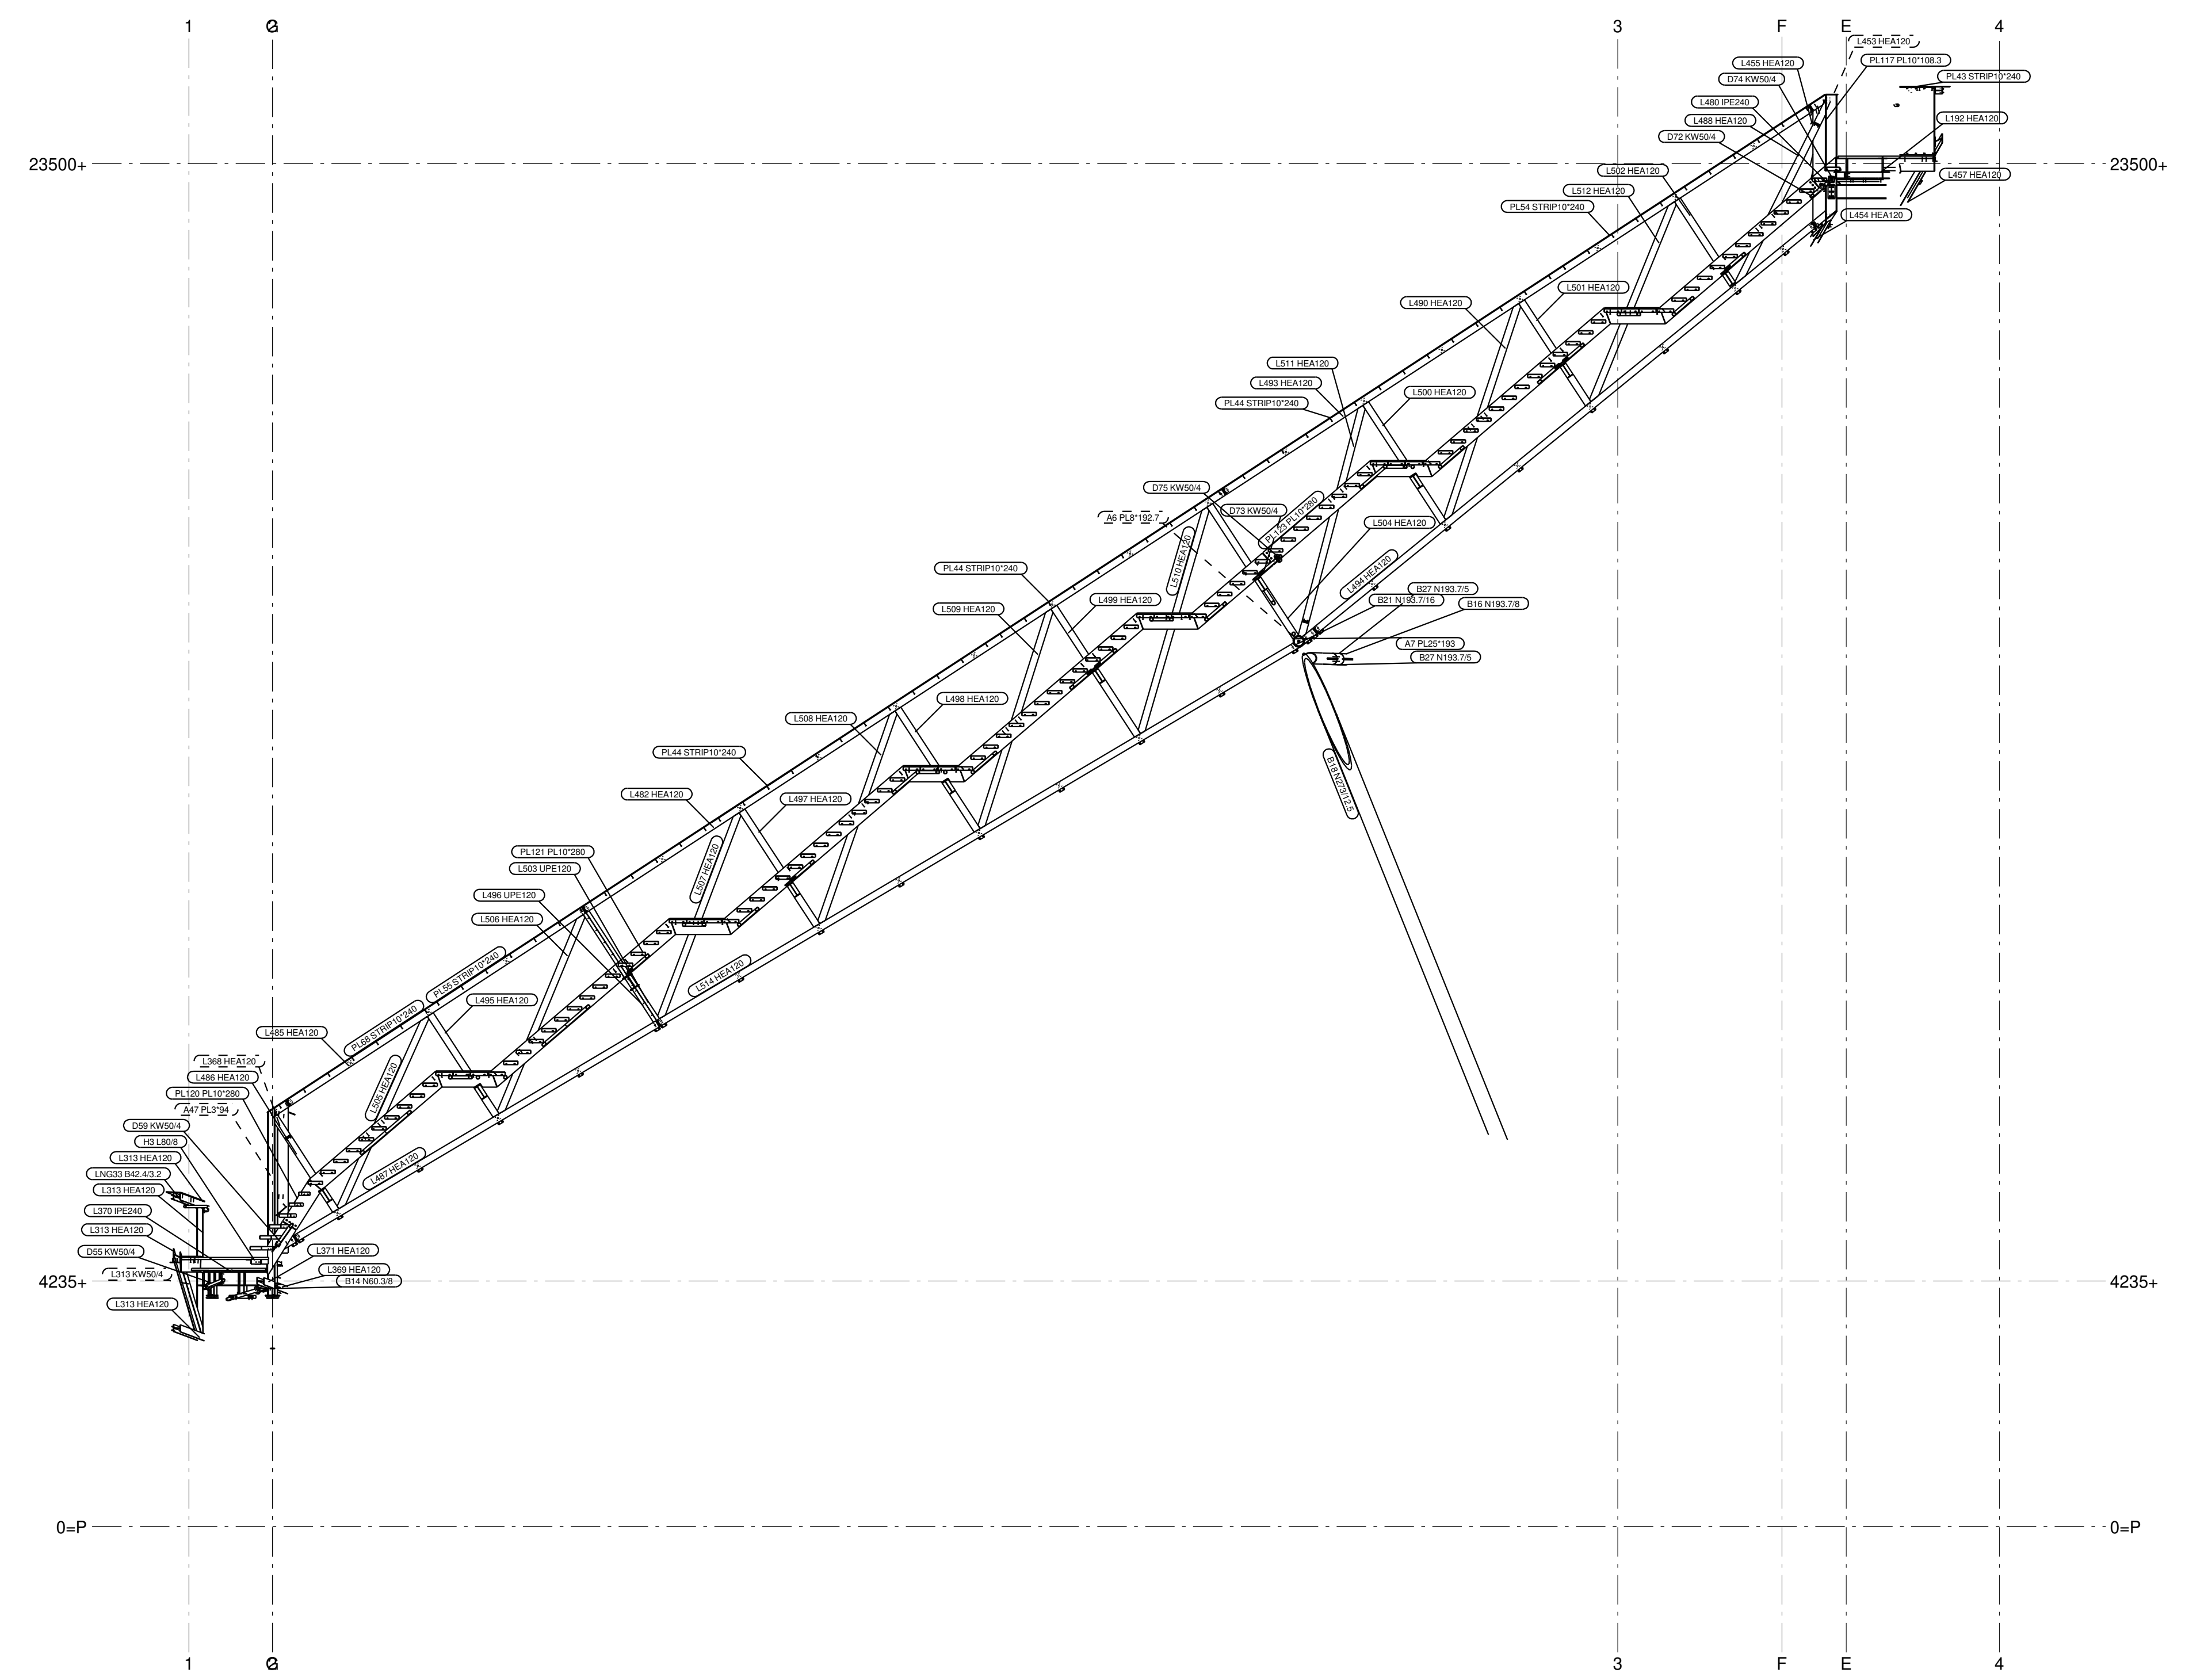

VAKWERK 4
1:75

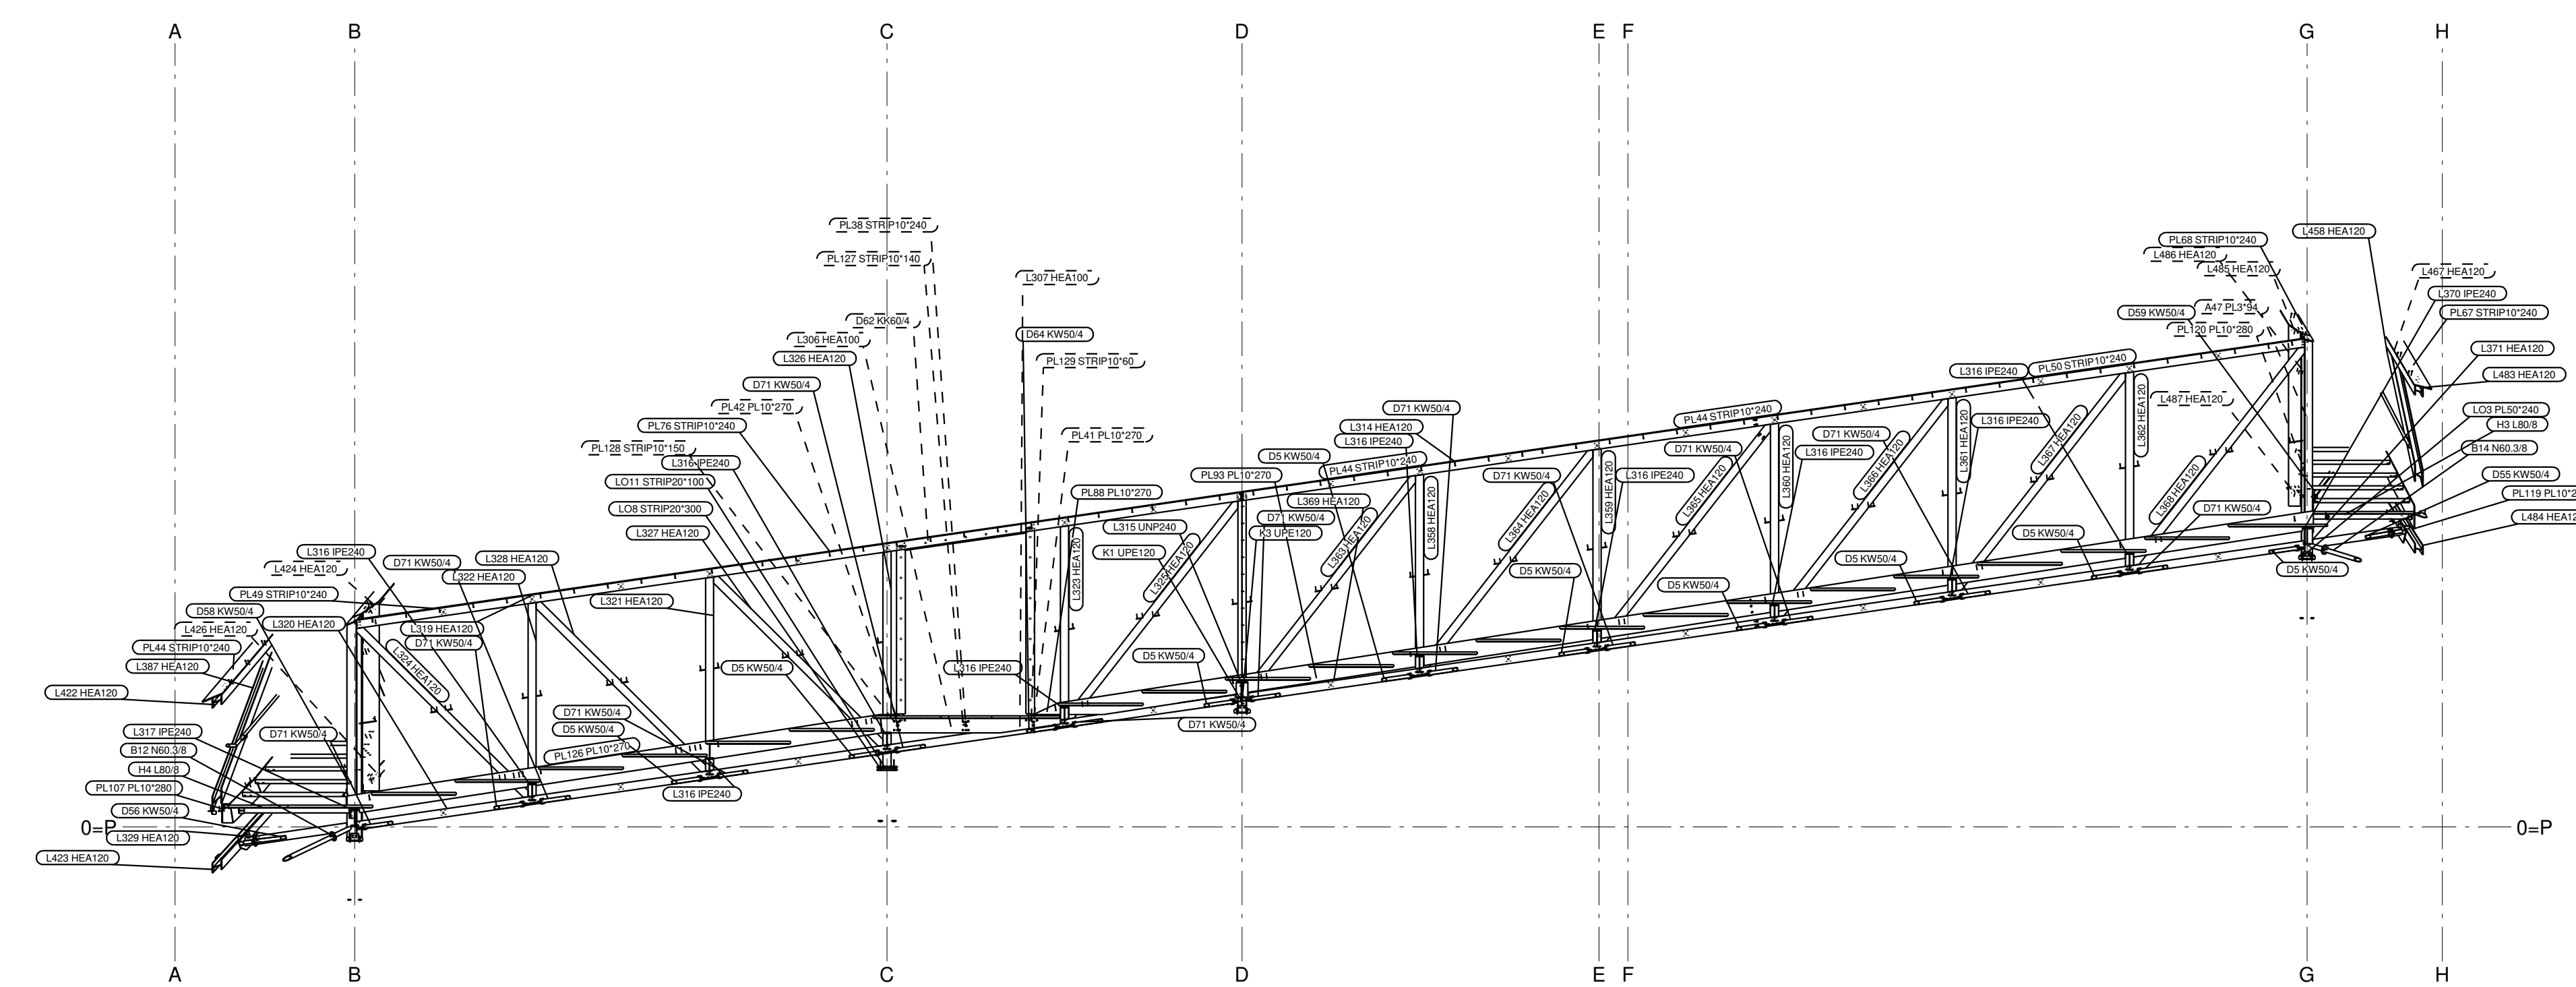

VAKWERK 6
1:75

Fabricage en montage volgens NEN-EN 1090-2:2018		EXC2
Uitvoeringsklasse:		
Functionele tolerantie klasse: 1		
Reparatieniveau: C		
Voorbeweringsgraad: P1		
Aantal ringen per bout: 1		
tenzij anders aangegeven:		
B	AS BUIJD	08.10.2021
A	Tot goedkeuring	19.03.2021
Revisie merk: Revisie omschrijving		Revisie datum
Werk: Uitkijktoren De Nieuwe Herdgang		Getekend: Sander
Tilburg		Datum: 08.02.2021
		Schaal: zie aanzicht
Opdrachtgever: Aannemersbedrijf J.A. van Gisbergen		
Onderwerp: VAKWERKEN BINNENZIJDE		
<small> Materiaalsoorten en kwaliteiten: Platen en profielen S235 volgens NEN-EN10025-2, tenzij anders vermeld bus-/kokerprofielen: S275(waardikte <math>\ge 10\text{mm}</math>) S235(waardikte <math>< 10\text{mm}</math>) volgens NEN-EN10219-1 en NEN-EN10210-1, tenzij anders vermeld Lussen A-B, tenzij anders vermeld, volgens NEN-EN-ISO-2553:2014. Bouwmaat 8 & 8, tenzij anders vermeld Projectie: </small>		
		Project: P30799 Tekening: G [6] Status: AS BUIJD
<small> Postbus 1 5080 AA Mierden Telefoon +31 (0)13 5041585 E-mail info@reijrink.com Internet: www.reijrink.com </small>		<small> Formaat: A0 </small>