



3d
1:35

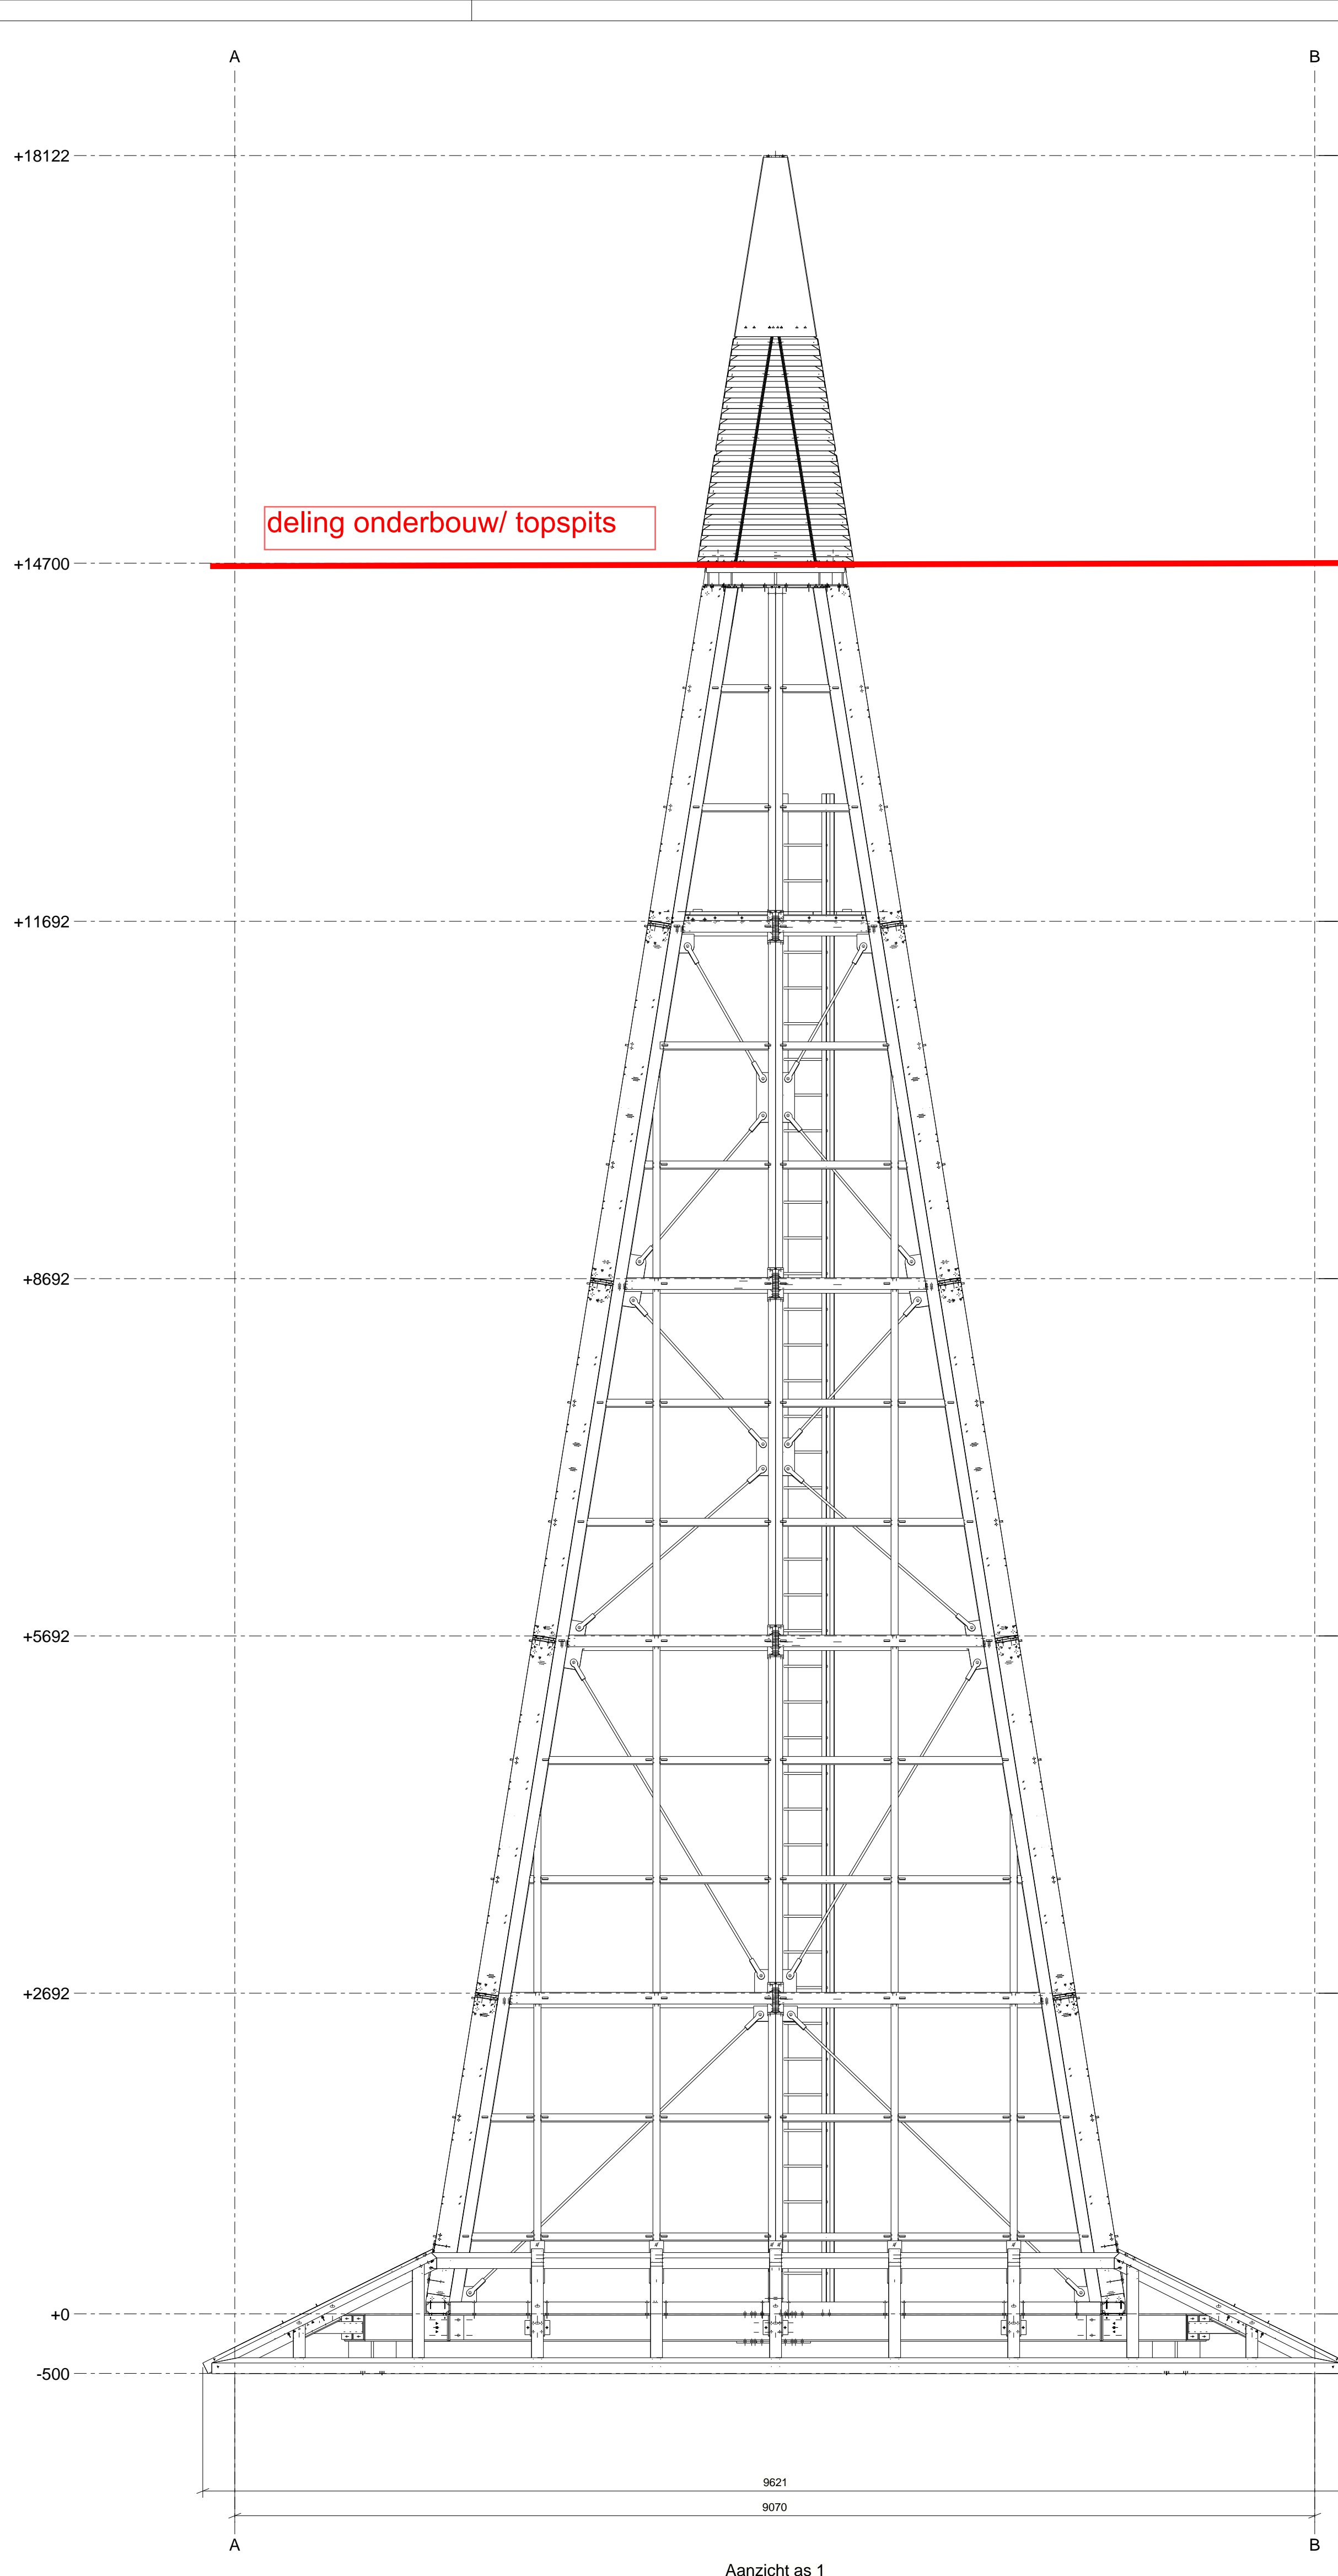

Aanzicht as 1
1:35

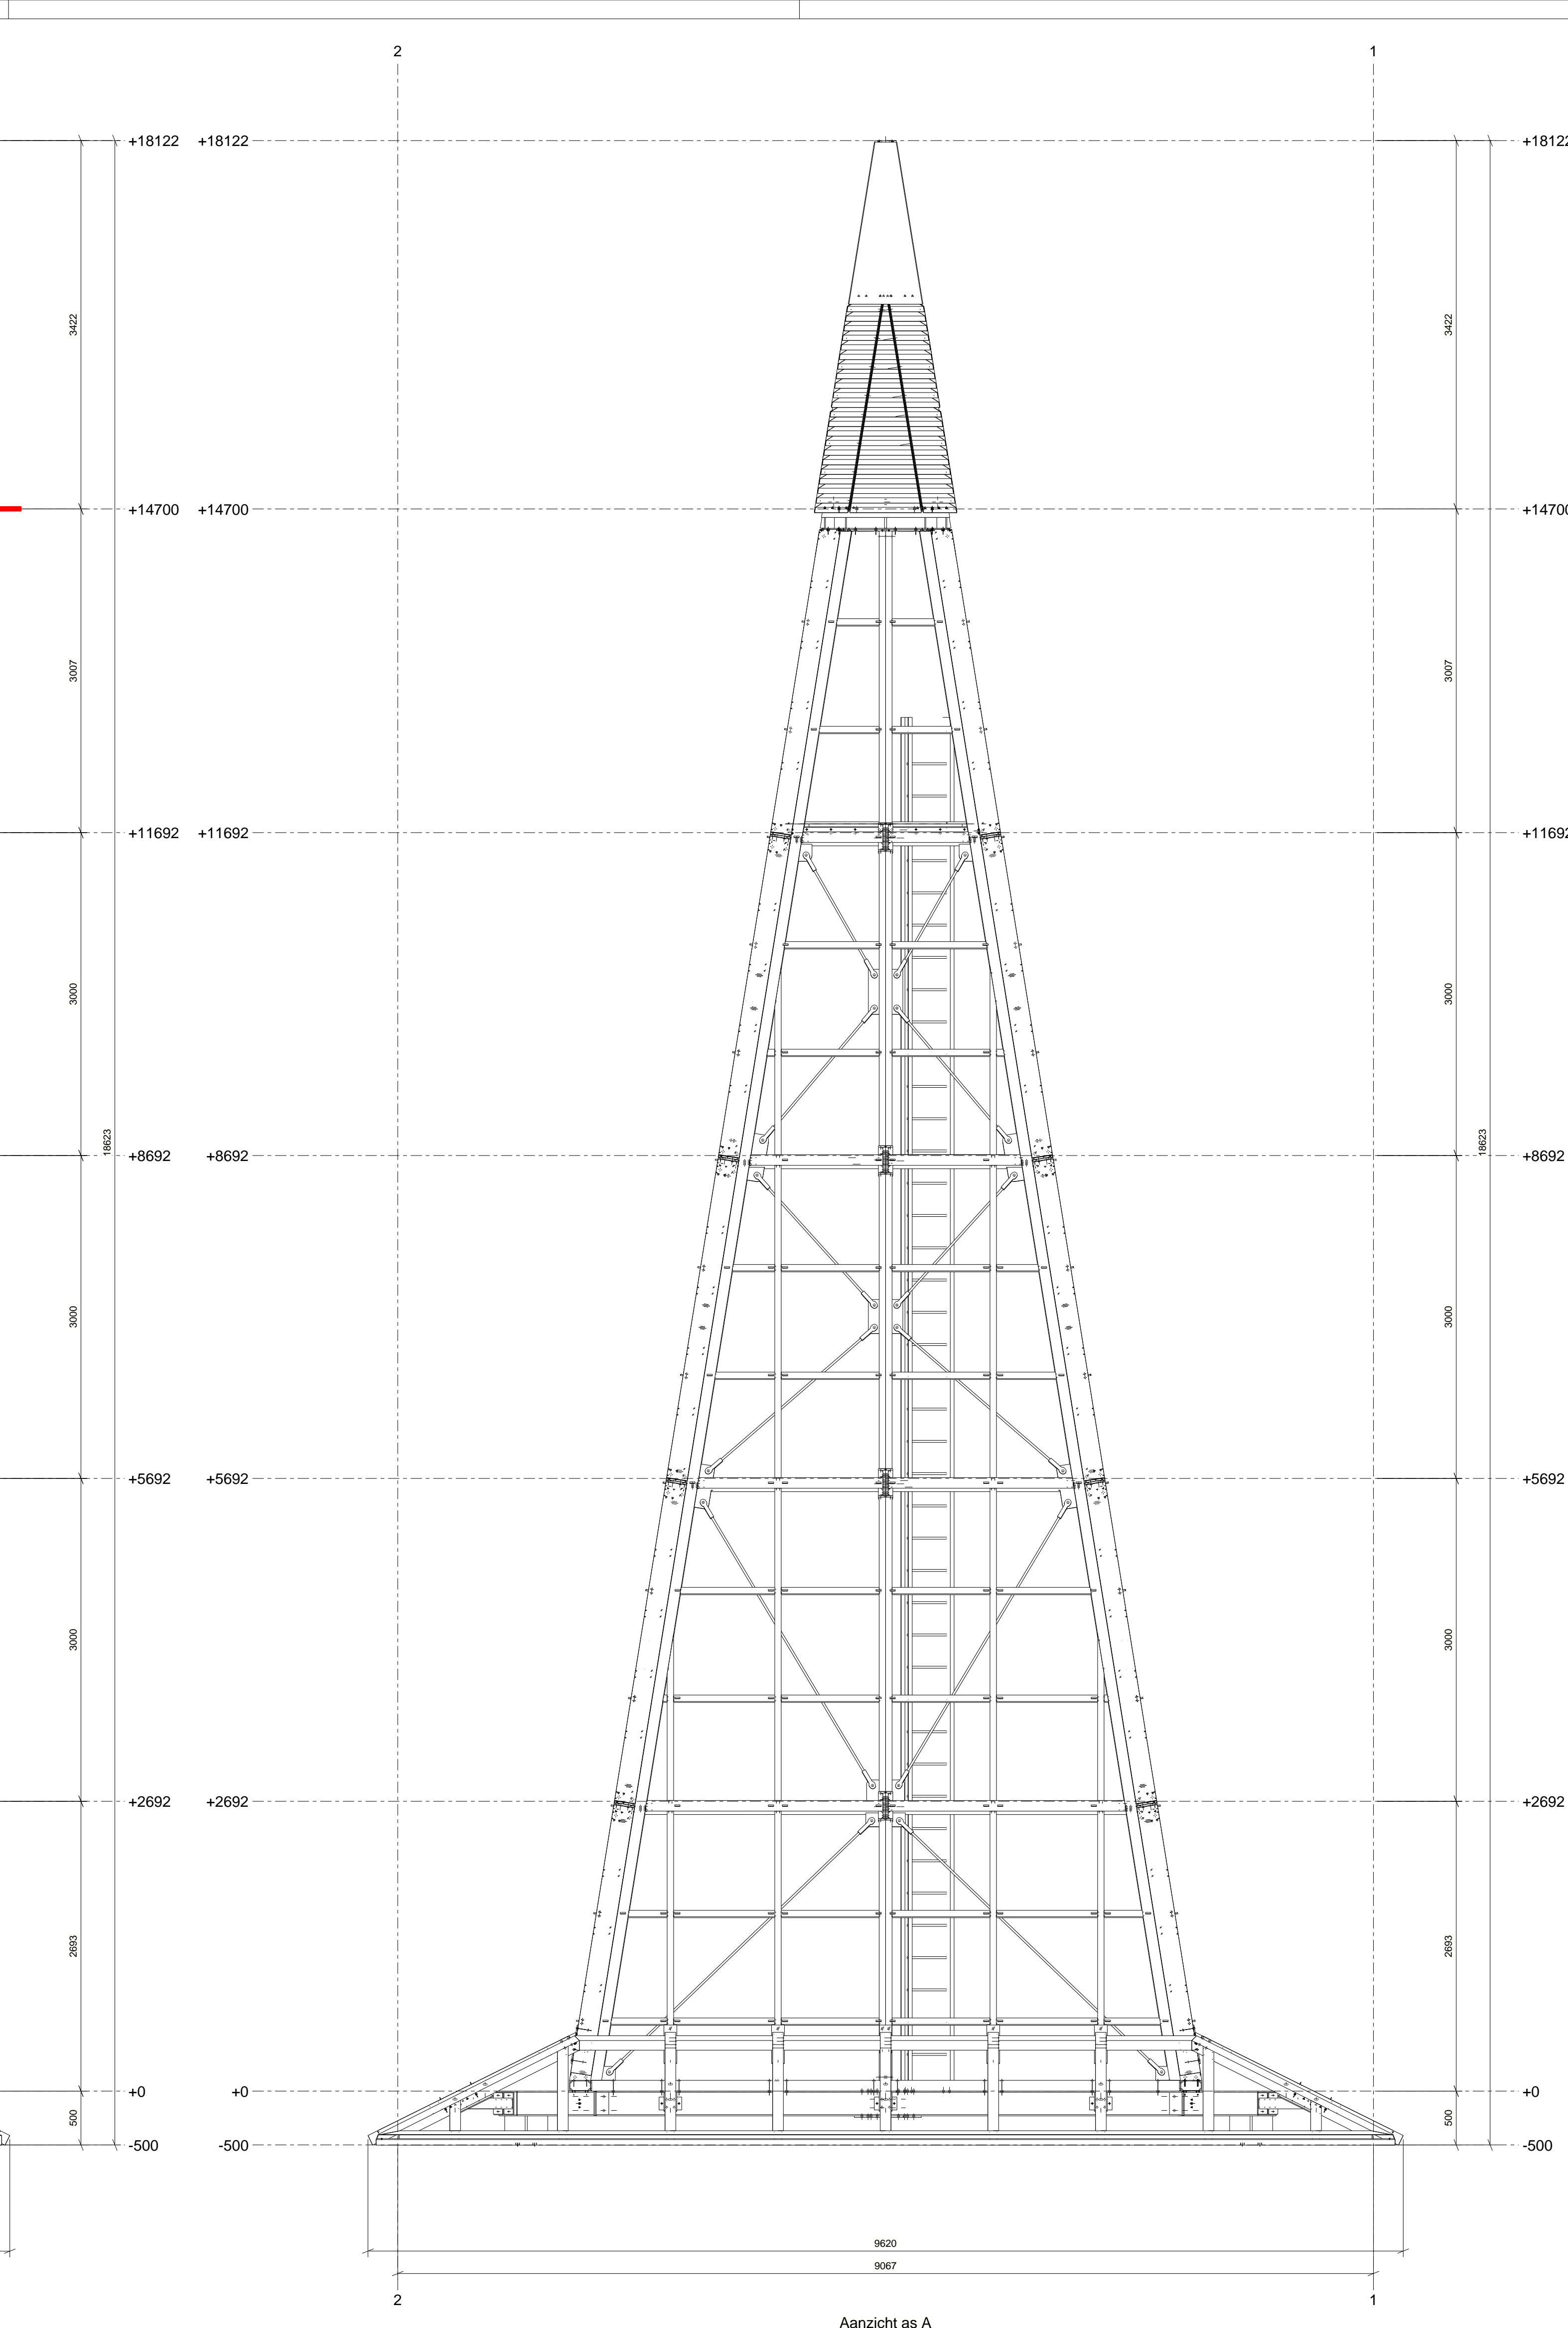

Aanzicht as A
1:35

A Definitief		20.12.2023
Revisie merk Revisie omschrijving		Revisie datum
Werk: Stalen pits Sacramentskerk		Gesekend: Sander Datum: 02.05.2023 Schaal: zie aanzicht
Opdrachtgever: Aannemersbedrijf J.A. van Gisbergen		
Onderwerp: PRESENTATIE OVERZICHT		
<small>Materiaalsoorten en kwaliteiten: Platen en profielen S235JR volgens NEN-EN10025-2, tenzij anders vermeld buis-koekprofielen volgens NEN-EN10219-1 en NEN-EN10219-2 Lassen A=4, tenzij anders vermeld, volgens NEN-EN-ISO 2553:2019. Bouwvalheid B.B. tenzij anders vermeld</small>		
 REIJRINK STAALCONSTRUCTIE EBIER & SCHREINER	Postbus 1 5260 AA Heteren Telefoon +31 (0)13 5041585 E-mail info@reijrink.com Internet www.reijrink.com	Project: P31103 Tekening: G [7] Formaat: A0
	Status: DEFINITIEF	