



- 1 Ontspanningsruimte
- 2 Testservers
- 3 Hardware testruimte
- 4 Kantoor ruimtes
- 5 Receptie, lobby
- 6 Dakterras
- 7 Kantine
- 8 Conferenceroom

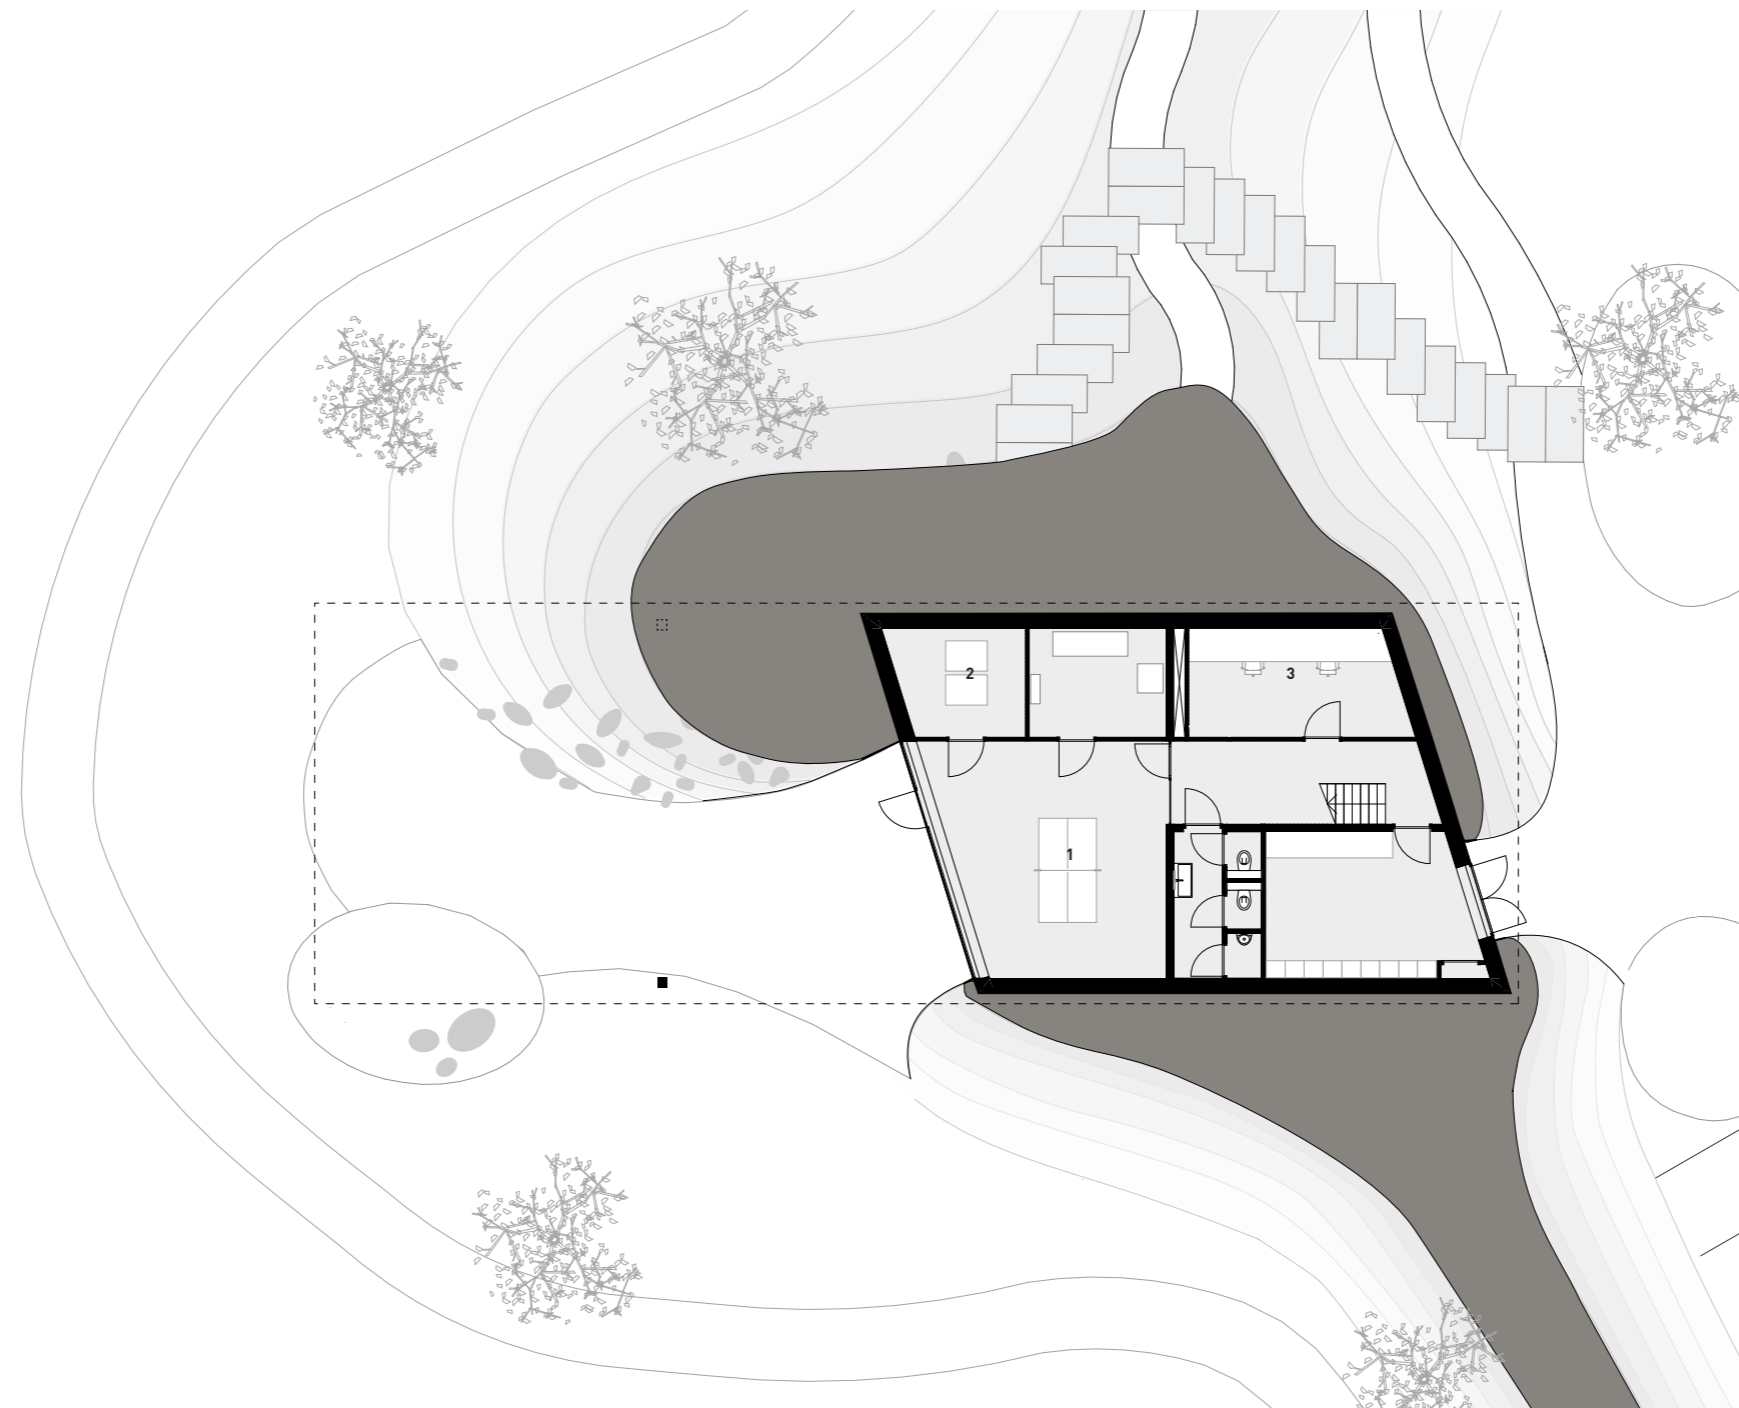


*begane grond*

1:200

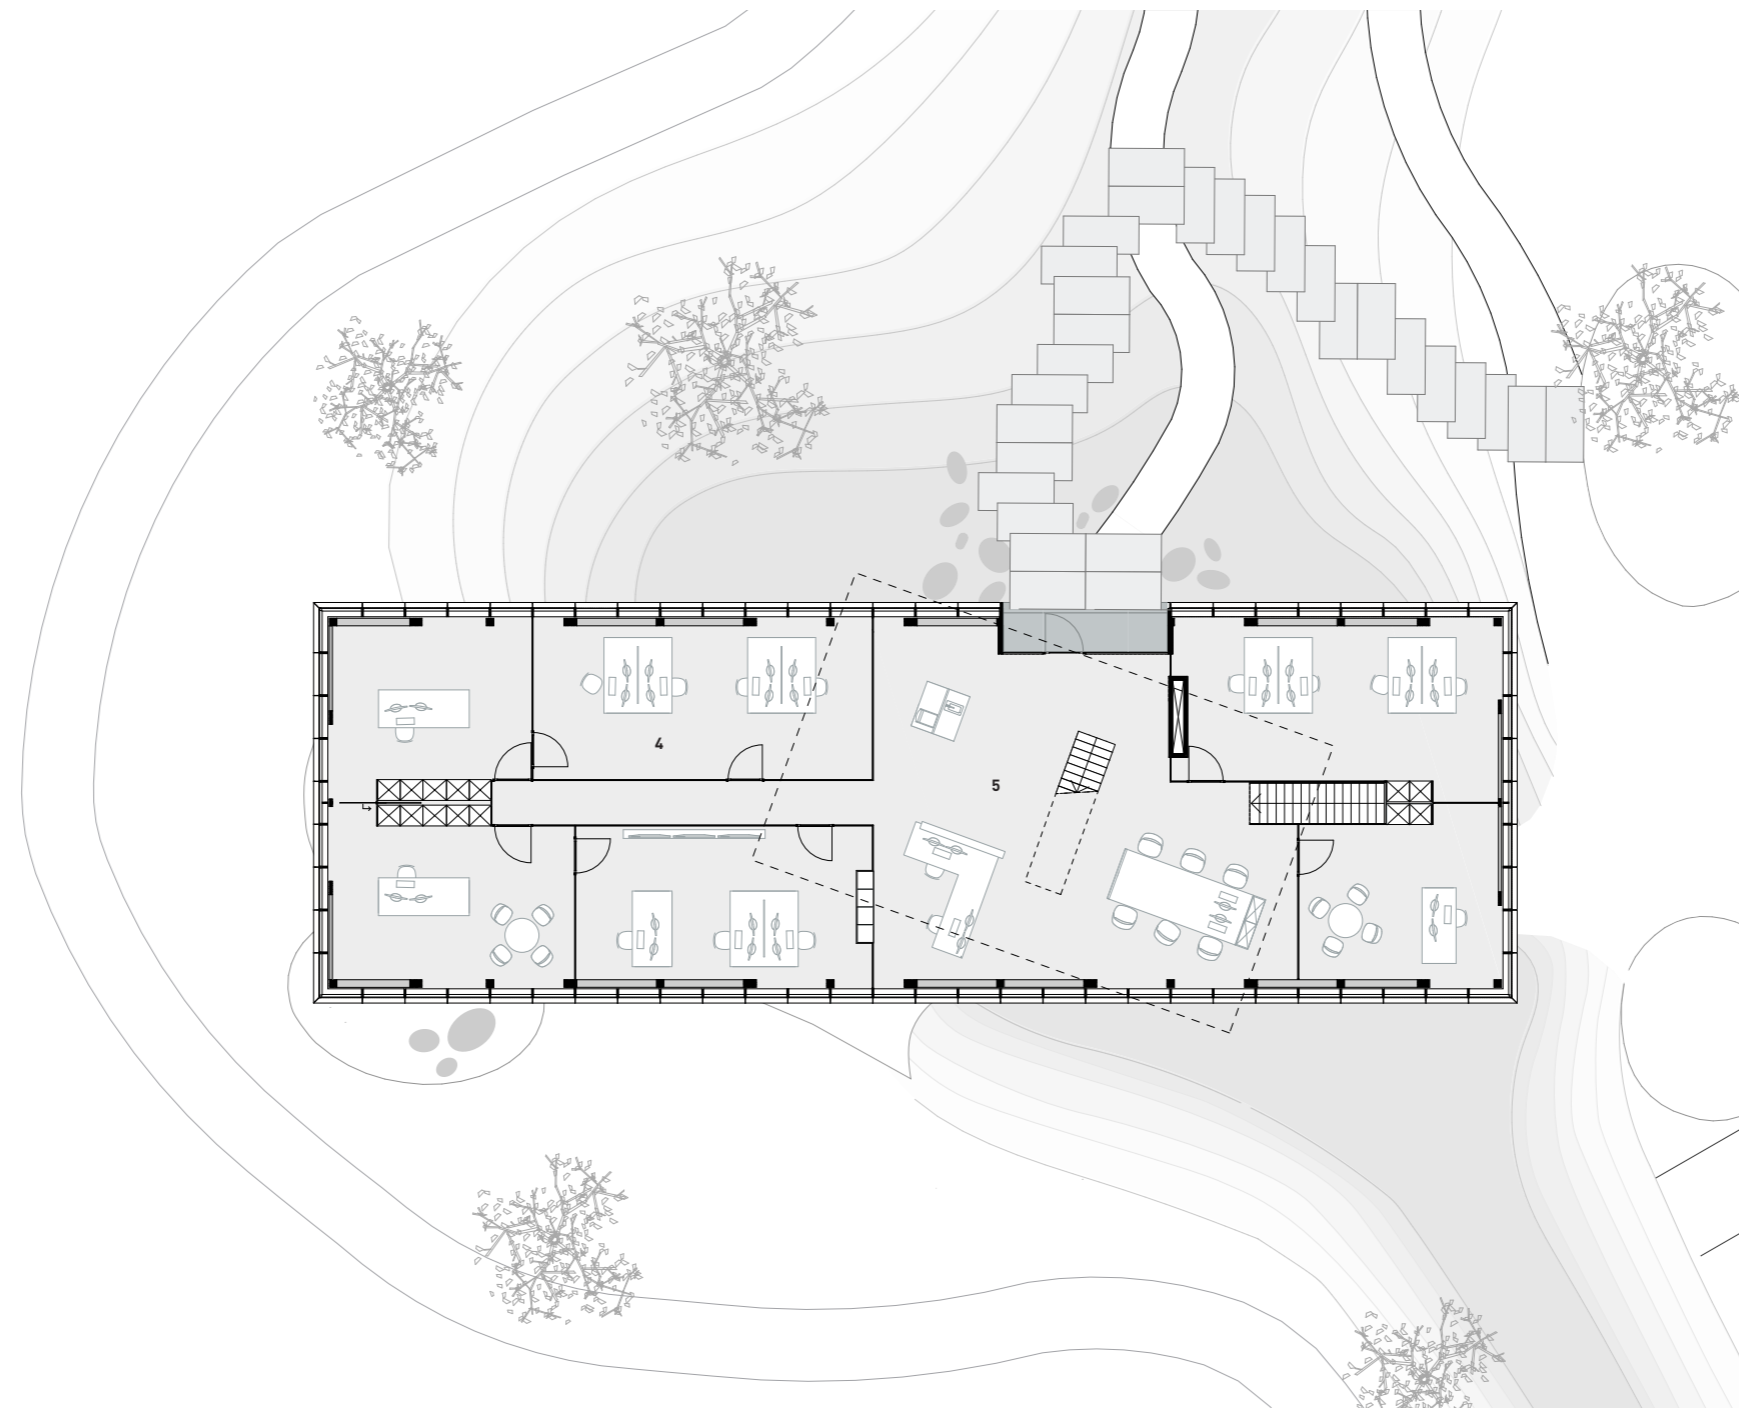

- 1 Ontspanningsruimte
- 2 Testservers
- 3 Hardware testruimte
- 4 Kantoor ruimtes
- 5 Receptie, lobby
- 6 Dakterras
- 7 Kantine
- 8 Conferenceroom

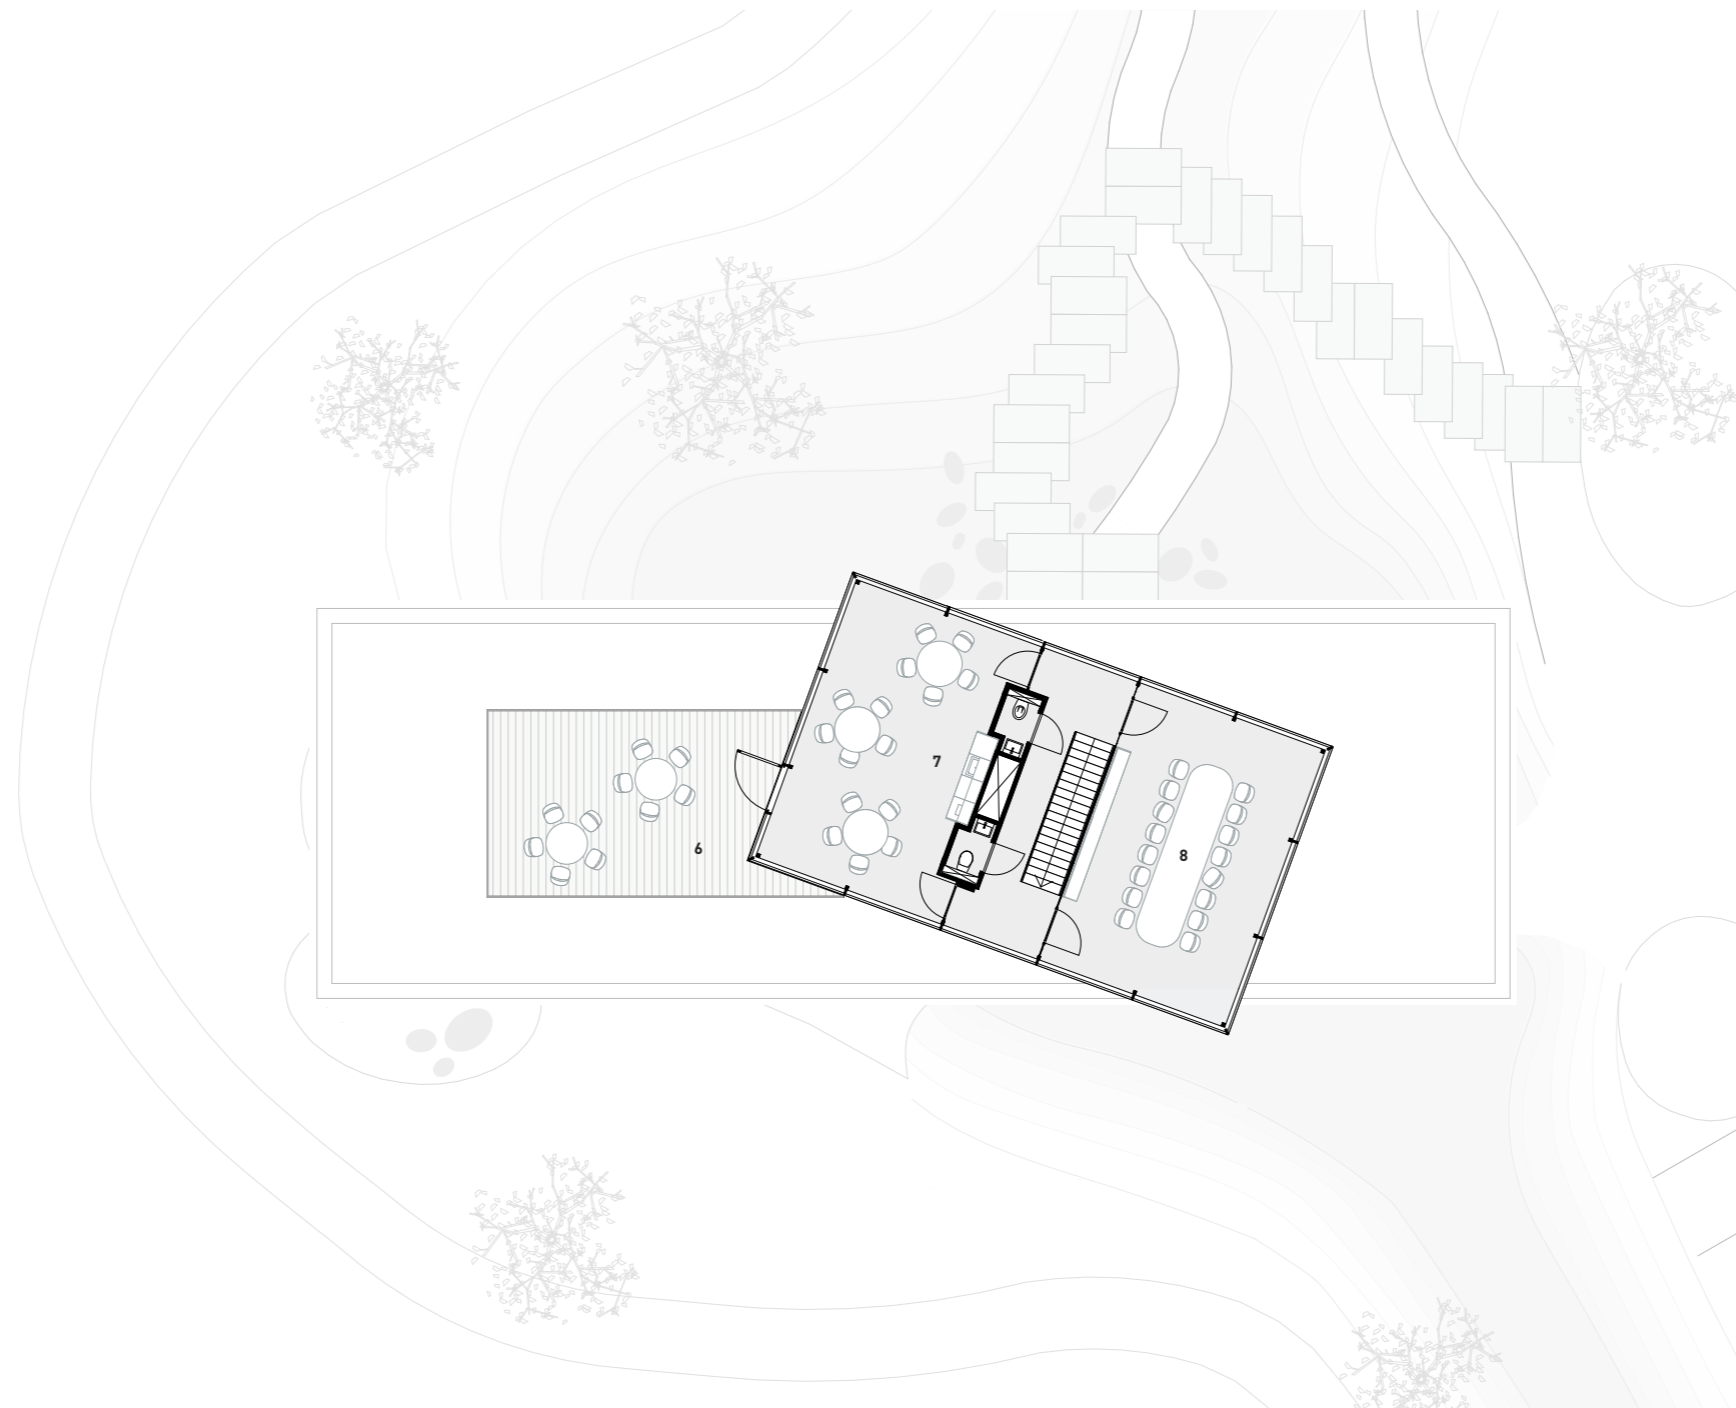

- 1 Ontspanningsruimte
- 2 Testservers
- 3 Hardware testruimte
- 4 Kantoor ruimtes
- 5 Receptie, lobby
- 6 Dakterras
- 7 Kantine
- 8 Conferenceroom