


Conserverings- & Transportlijst			
Fase naam	Afwerking	Commentaar	Opdrachtfase
CONS 15.1	PRIMER RAL7000 150µm + 1 LG AFLAK RAL7035 70µm	Bomen	
ANK 15.9	N.V.T.	0	
CONS 16.1	PRIMER RAL7000 150µm + 1 LG AFLAK RAL7035 70µm	Bomen	

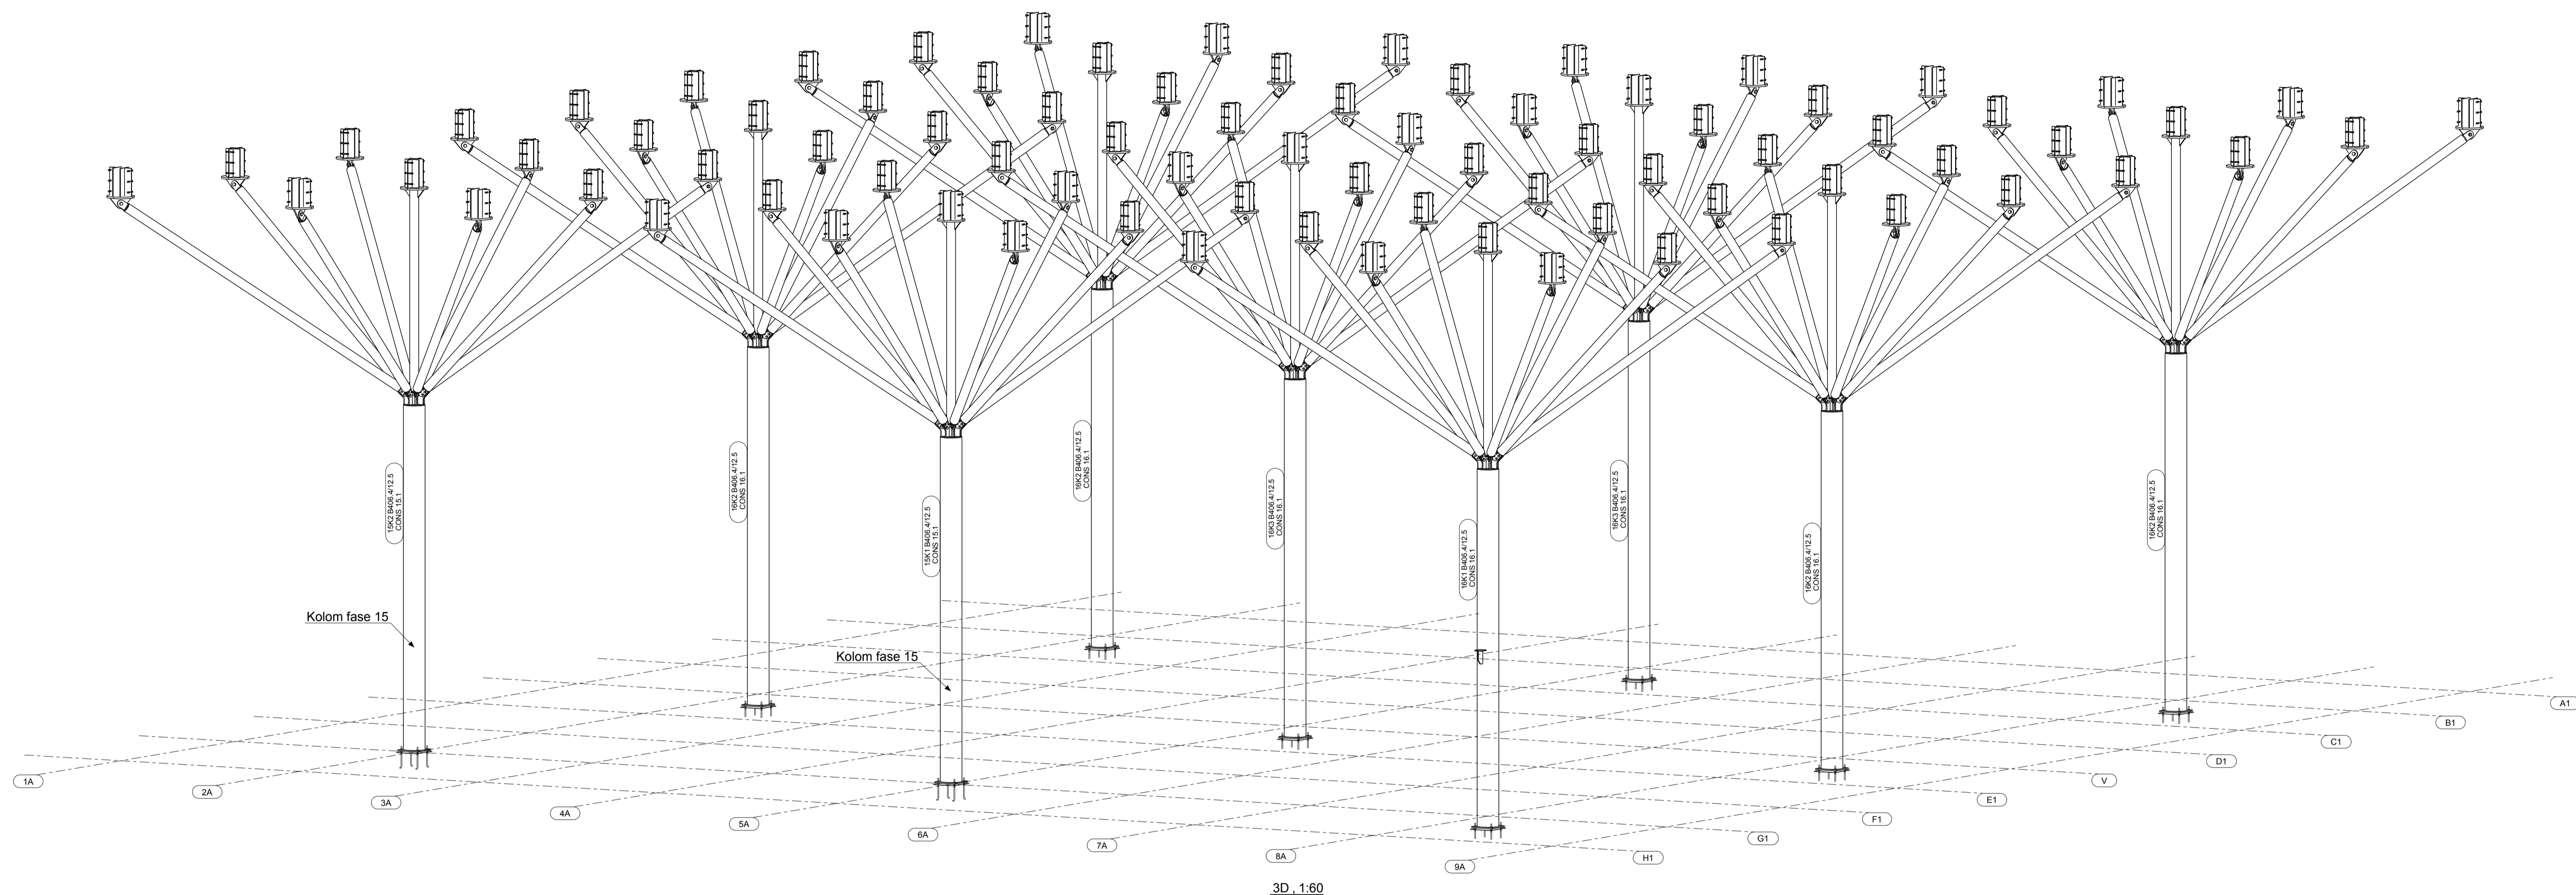

3D, 1:60

## DEFINITIEF

2	-	DEFINITIEF	Thom	16-12-2016
1	-	VOORLOPIG	Thom	04-11-2016
Rev. nr.	Rev. fase	Revisie omschrijving		Rev. datum

Opdrachtgever: **Aannemersbedrijf Ooijevaar BV** Getekend: Thom Spaansen

Hoofdconstructeur: **Van Rossum Raadgevende Ingenieurs BV** Schaal: zie aanzicht

Werk: **Comenius Lyceum Amsterdam** Formaat: **A1**

Adres: **Jacob Geelstraat 38 1065 VT Amsterdam** FASE 15 + 16

Onderwerp: **3D fase 15 + 16 (bomen)**

Materiaal: S235 (met kerfslagwaarde: JR of J0) T.A.V.

Lassen: zie werkplaatstek. Bouten: 8.8-THVZ gerold T.A.V.

Algemeen: S235 a = 0,38 x t S355 a = 0,44 x t T.A.V.



**VIC OBDAM**  Projectnummer: 260175

**BOUWEN BEGINT MET STAAL** Tekening: G [23]

Tel: 020-463 044 (algemeen) T: 020-363 090 (telekamer)

Tel: 020-463 044 (algemeen) T: 020-363 090 (telekamer)

Tel: 020-463 044 (algemeen) T: 020-363 090 (telekamer)

Tel: 020-463 044 (algemeen) T: 020-363 090 (telekamer)