


Conservings- & Transportlijst			
Fase naam	Afwerking	Commentaar	Oprachtfase
CONS 18.1	2 COMP ZFF PRIMER RAL vrij 150µm	THQ-ligger en UNP's + kolommen (bordes)	
CONS 18.6	ONBEHANDELD	Wapeningsstaven	
CONS 18.9	N.V.T.	ankers	
CONS 21.1	2 COMP ZFF PRIMER RAL VRLJ 150µm	Loopbrug en trappen	
CONS 21.2	PRIMER RAL7000 150µm + 1 LG AFLAK RAL7035 70µm	0	
ANK 21.9	N.V.T.	ankers	

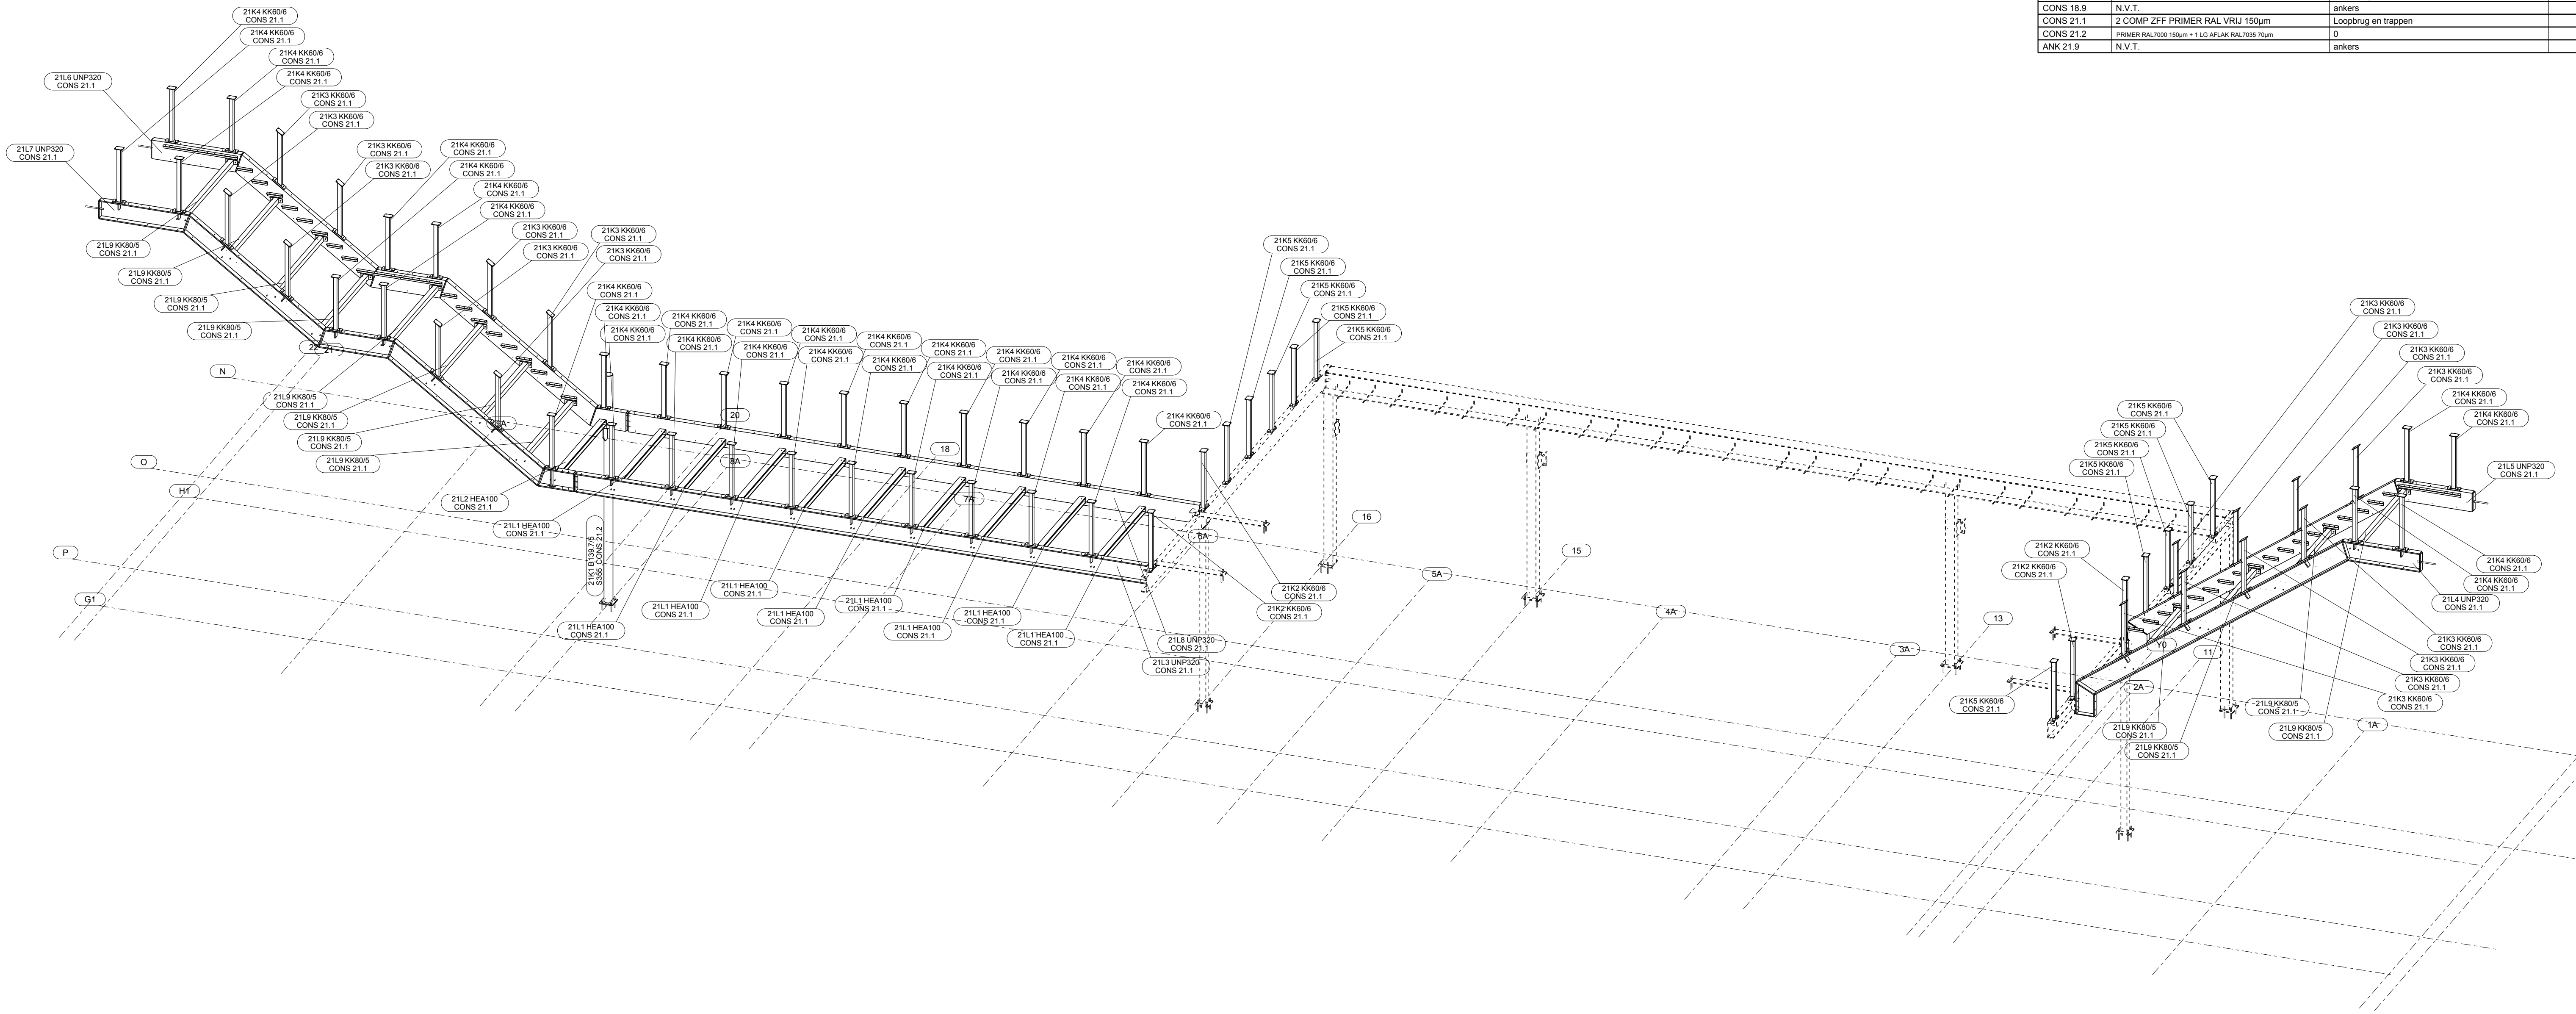

3D, 1:50

DEFINITIEF

2	-	DEFINITIEF	Thom	20-01-2017
1	-	VOORLOPIG	Thom	15-12-2016
Rev. nr.	Rev. fase	Revisie omschrijving		Rev. datum
Opdrachtgever:			Getekend: Thom Spaansen	
Aannemersbedrijf Ooijevaar BV			Schaal: zie aanzicht	
Hoofdconstructeur:			Formaat: A1	
Van Rossum Raadgevende Ingenieurs BV			FASE 21	
Werk: Comenius Lyceum Amsterdam				
Adres: Jacob Geelstraat 38 1065 VT Amsterdam				
Onderwerp:				
3D fase 21 (bordes en trappen)				
Materiaal:	S235	(met kerfslagwaarde: JR of J0)	T.A.V.	
Lassen:	zie werkplaatstek.	Bouten: 8.8-THVZ gerold	T.A.V.	
Algemeen:	S235 a = 0,38 x t	S355 a = 0,44 x t	T.A.V.	
VIC OBDAM			Projectnummer: 260175	
BOUWEN BEGINT MET STAAL			Tekening: G [33]	

