
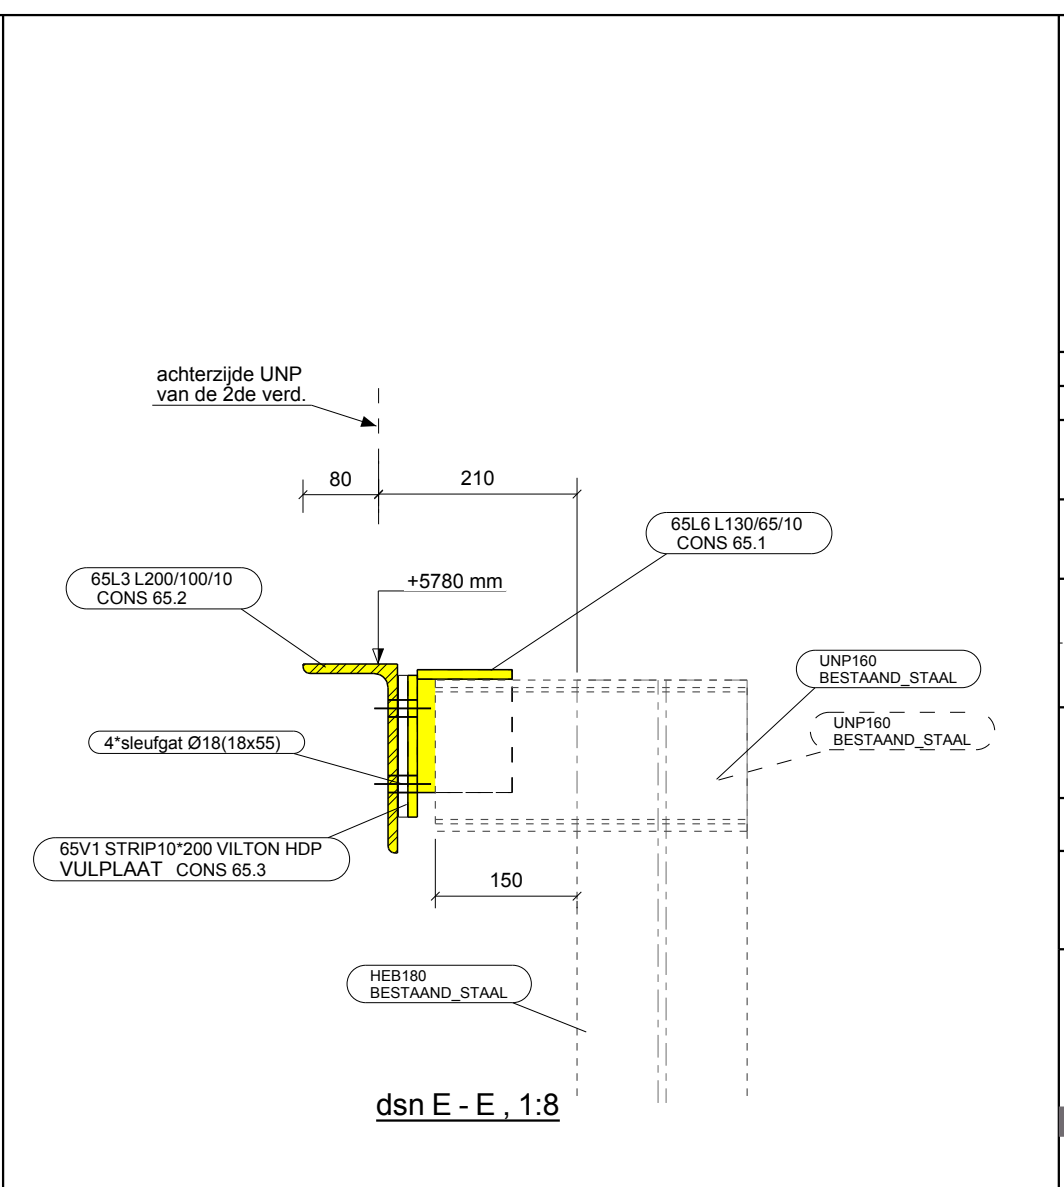
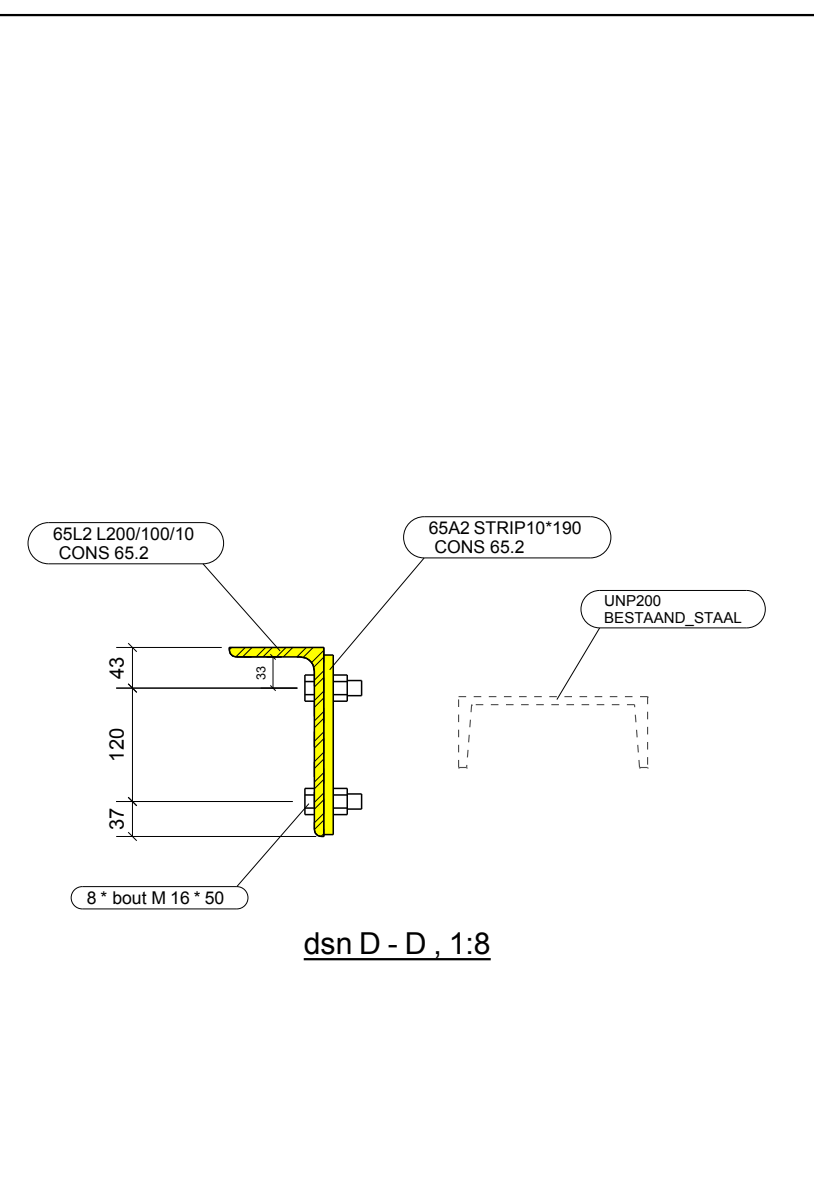
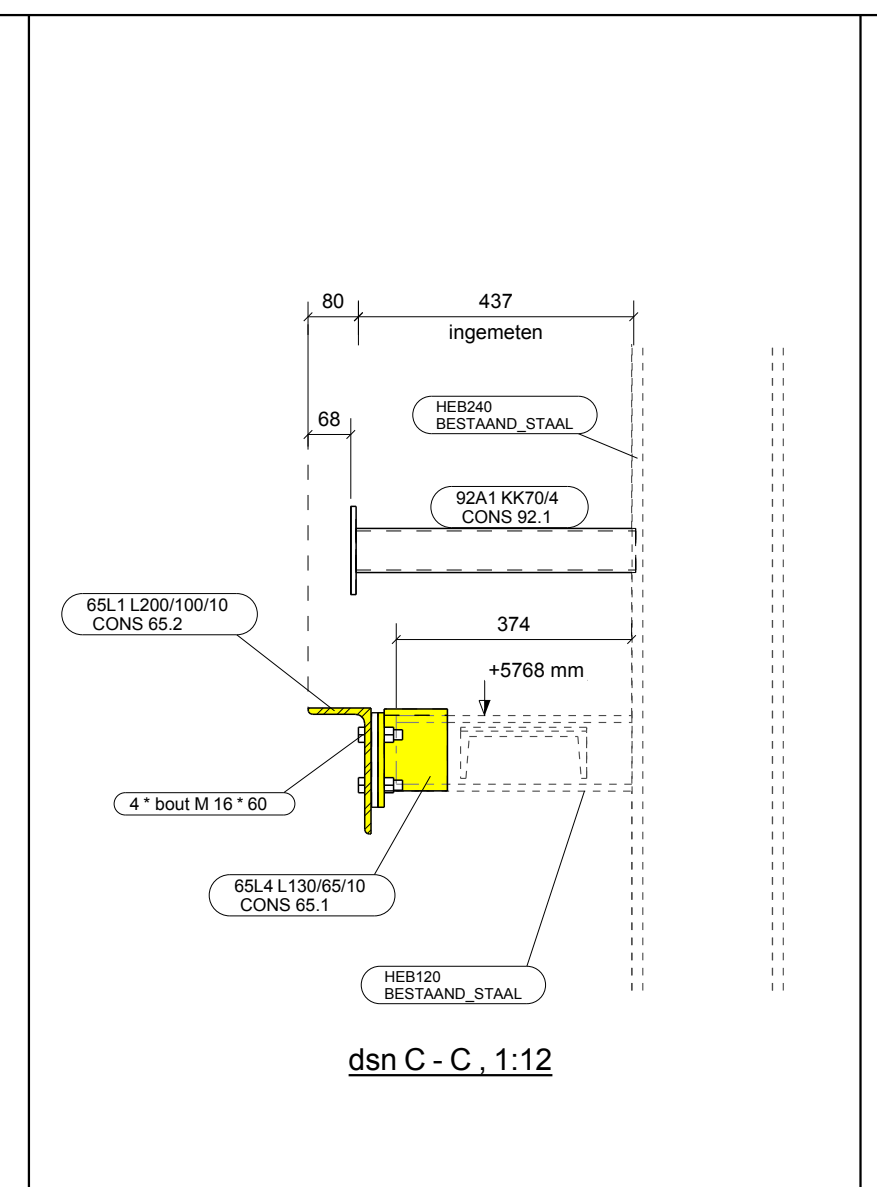
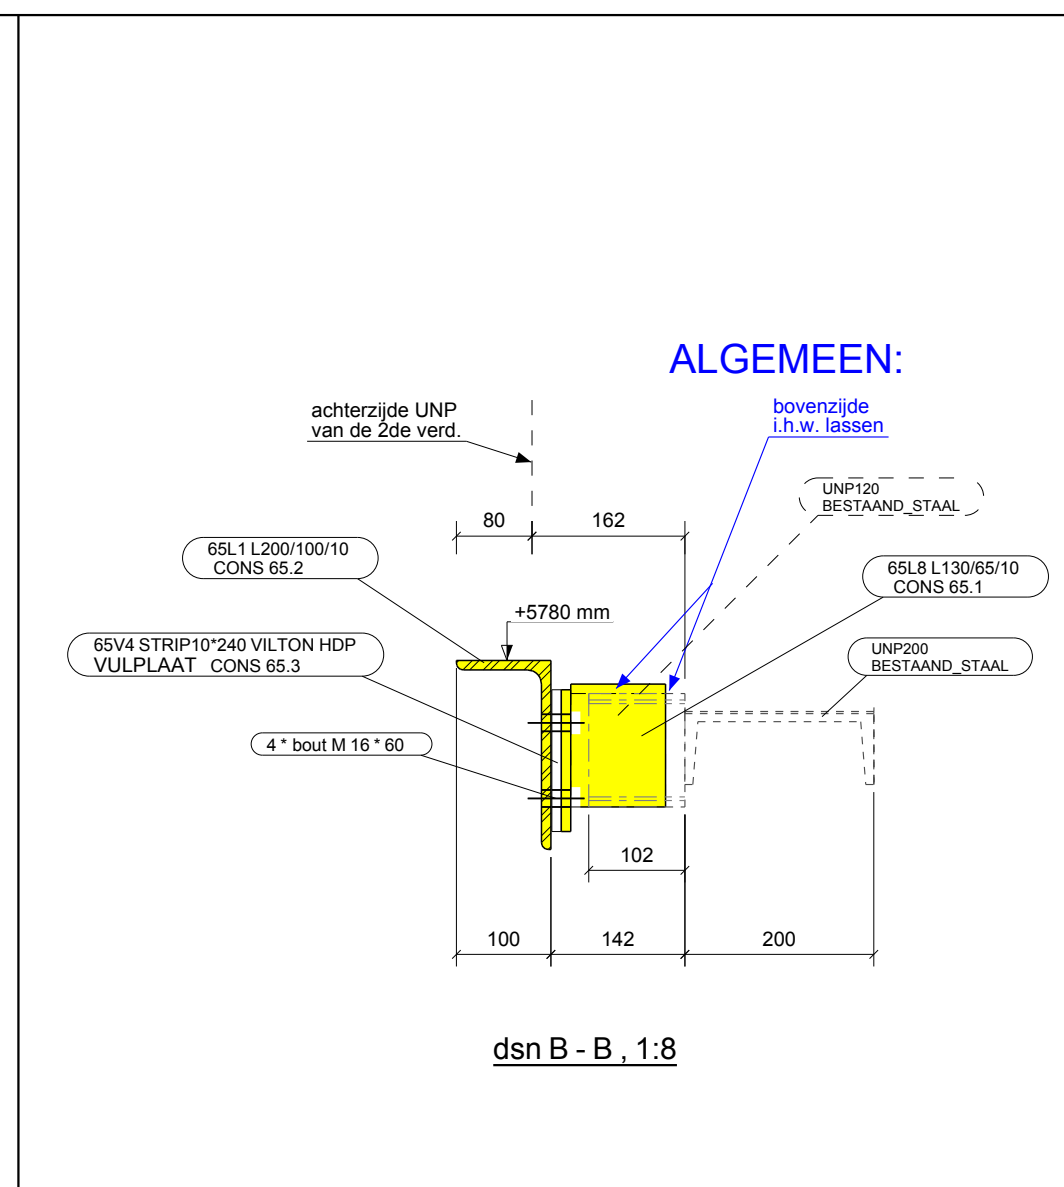
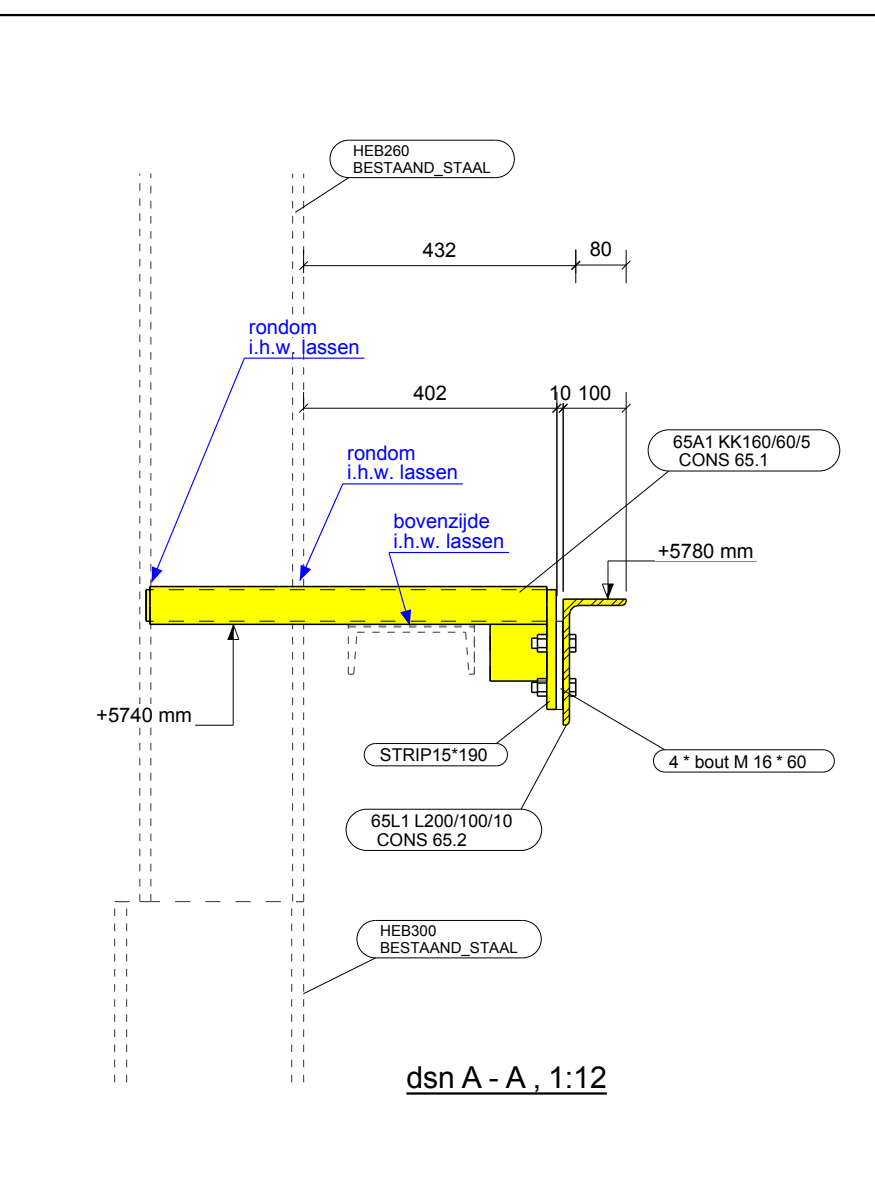


Conservings- & Transportlijst			
Fase naam	Afwerking	Commentaar	Opdrachtfase
CONS 65.1	2 COMP ZFF PRIMER RAL wij	1ste verd - vliesgevelonderst. Rokin	-1080
CONS 65.2	THERMISCH VERZINKT	1ste verd - vliesgevelonderst. Rokin THVZ	-1080
CONS 65.3	N.V.T.	1ste verd - vliesgevelonderst. Rokin VILTON HDP	-1080
CONS 92.1	FP PRIMER RAL7044 - Zijdegrijs	gevelsteunen Rokin	-1077
F09	BESTAAND STAAL - ingemeten		
F10	BESTAAND STAAL - theorie!		

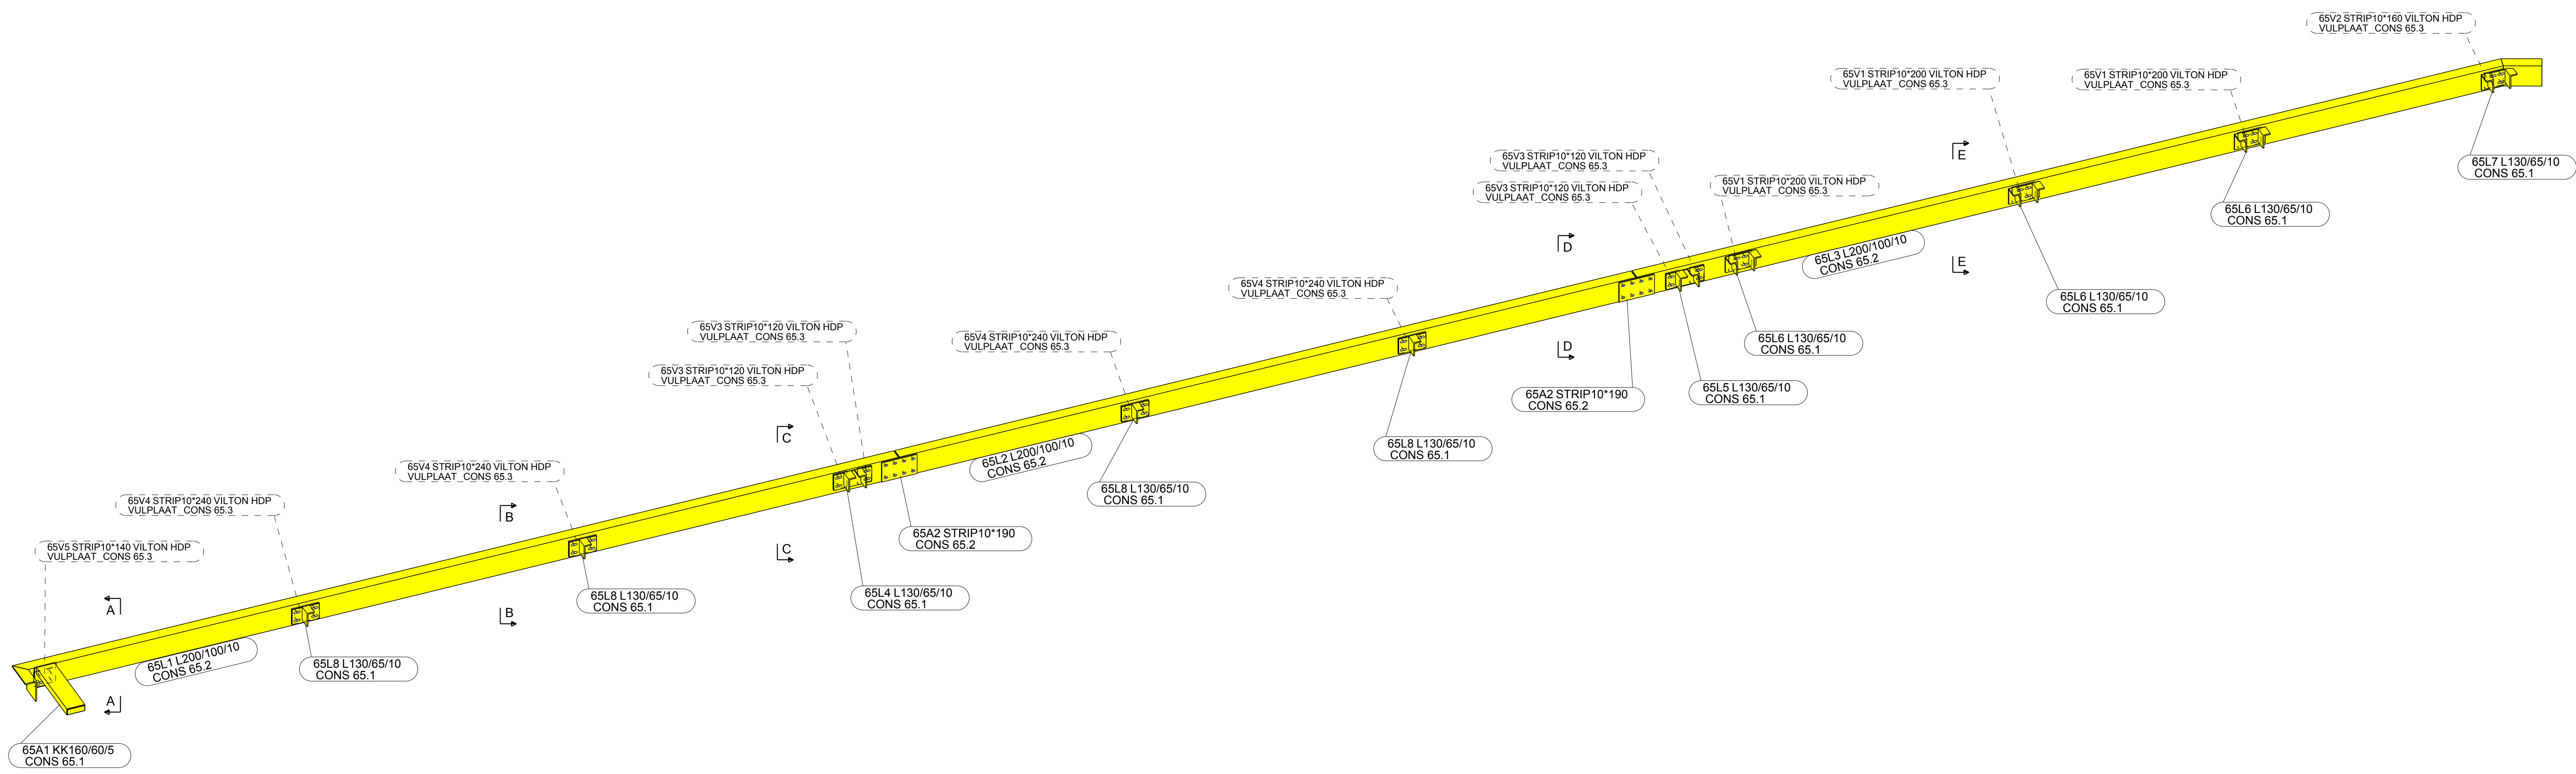

Executieklass: EXC2

DEFINITIEF

1	-	DEFINITIEF	TLI	22-06-2018
Rev. nr.	Rev. fase	Revisie omschrijving		Rev. datum

Opdrachtgever: van Wijnen Heerhugowaard B.V.

Hoofdconstructeur: Strackee BV Bouwadviesbureau

Werk: voormalig V&D pand Kalverstraat

Adres: Kalverstr. 201 t/m 221 & Rokin 158 t/m 172, Amsterdam

Onderwerp: 3D STAALOVERZICHT vliesgevelonderst 1ste verd Rokin

Materiaal: S235 T.A.V. Bouten: 8.8-THVZ gerold T.A.V.

Lassen: zie werkplaatstekeningen

Algemeen: S235 a = 0,38 x t S355 a = 0,44 x t T.A.V.

VIC OB DAM

Projectnummer - opdrachtfase: 270072-1080

Tekening: G [109]

BOUWEN BEGINT MET STAAL

T: 0226-453 044 (algemeen) T: 0226-363 690 (bureaukamer)

Tekla Structures model: 270072_van Wijnen_V&D