


Conserverings- & Transportlijst			
Fase naam	Afwerking	Commentaar	Oprichtingsfase
CONS 7.1	2 COMP ZFF PRIMER RAL7000 120µm	1ste verd. vloer links vakwerken as 6-10 +8100mm	
CONS 7.2	THERMISCH VERZINKT	1ste verd. vloer links vakwerken as 6-10 +8100mm THVZ	
CONS 8.1	2 COMP ZFF PRIMER RAL7000 120µm	1ste verd. vloer links HEB200 / HEB290 liggers as 6-10	
F08	BESTAAND HOUT		

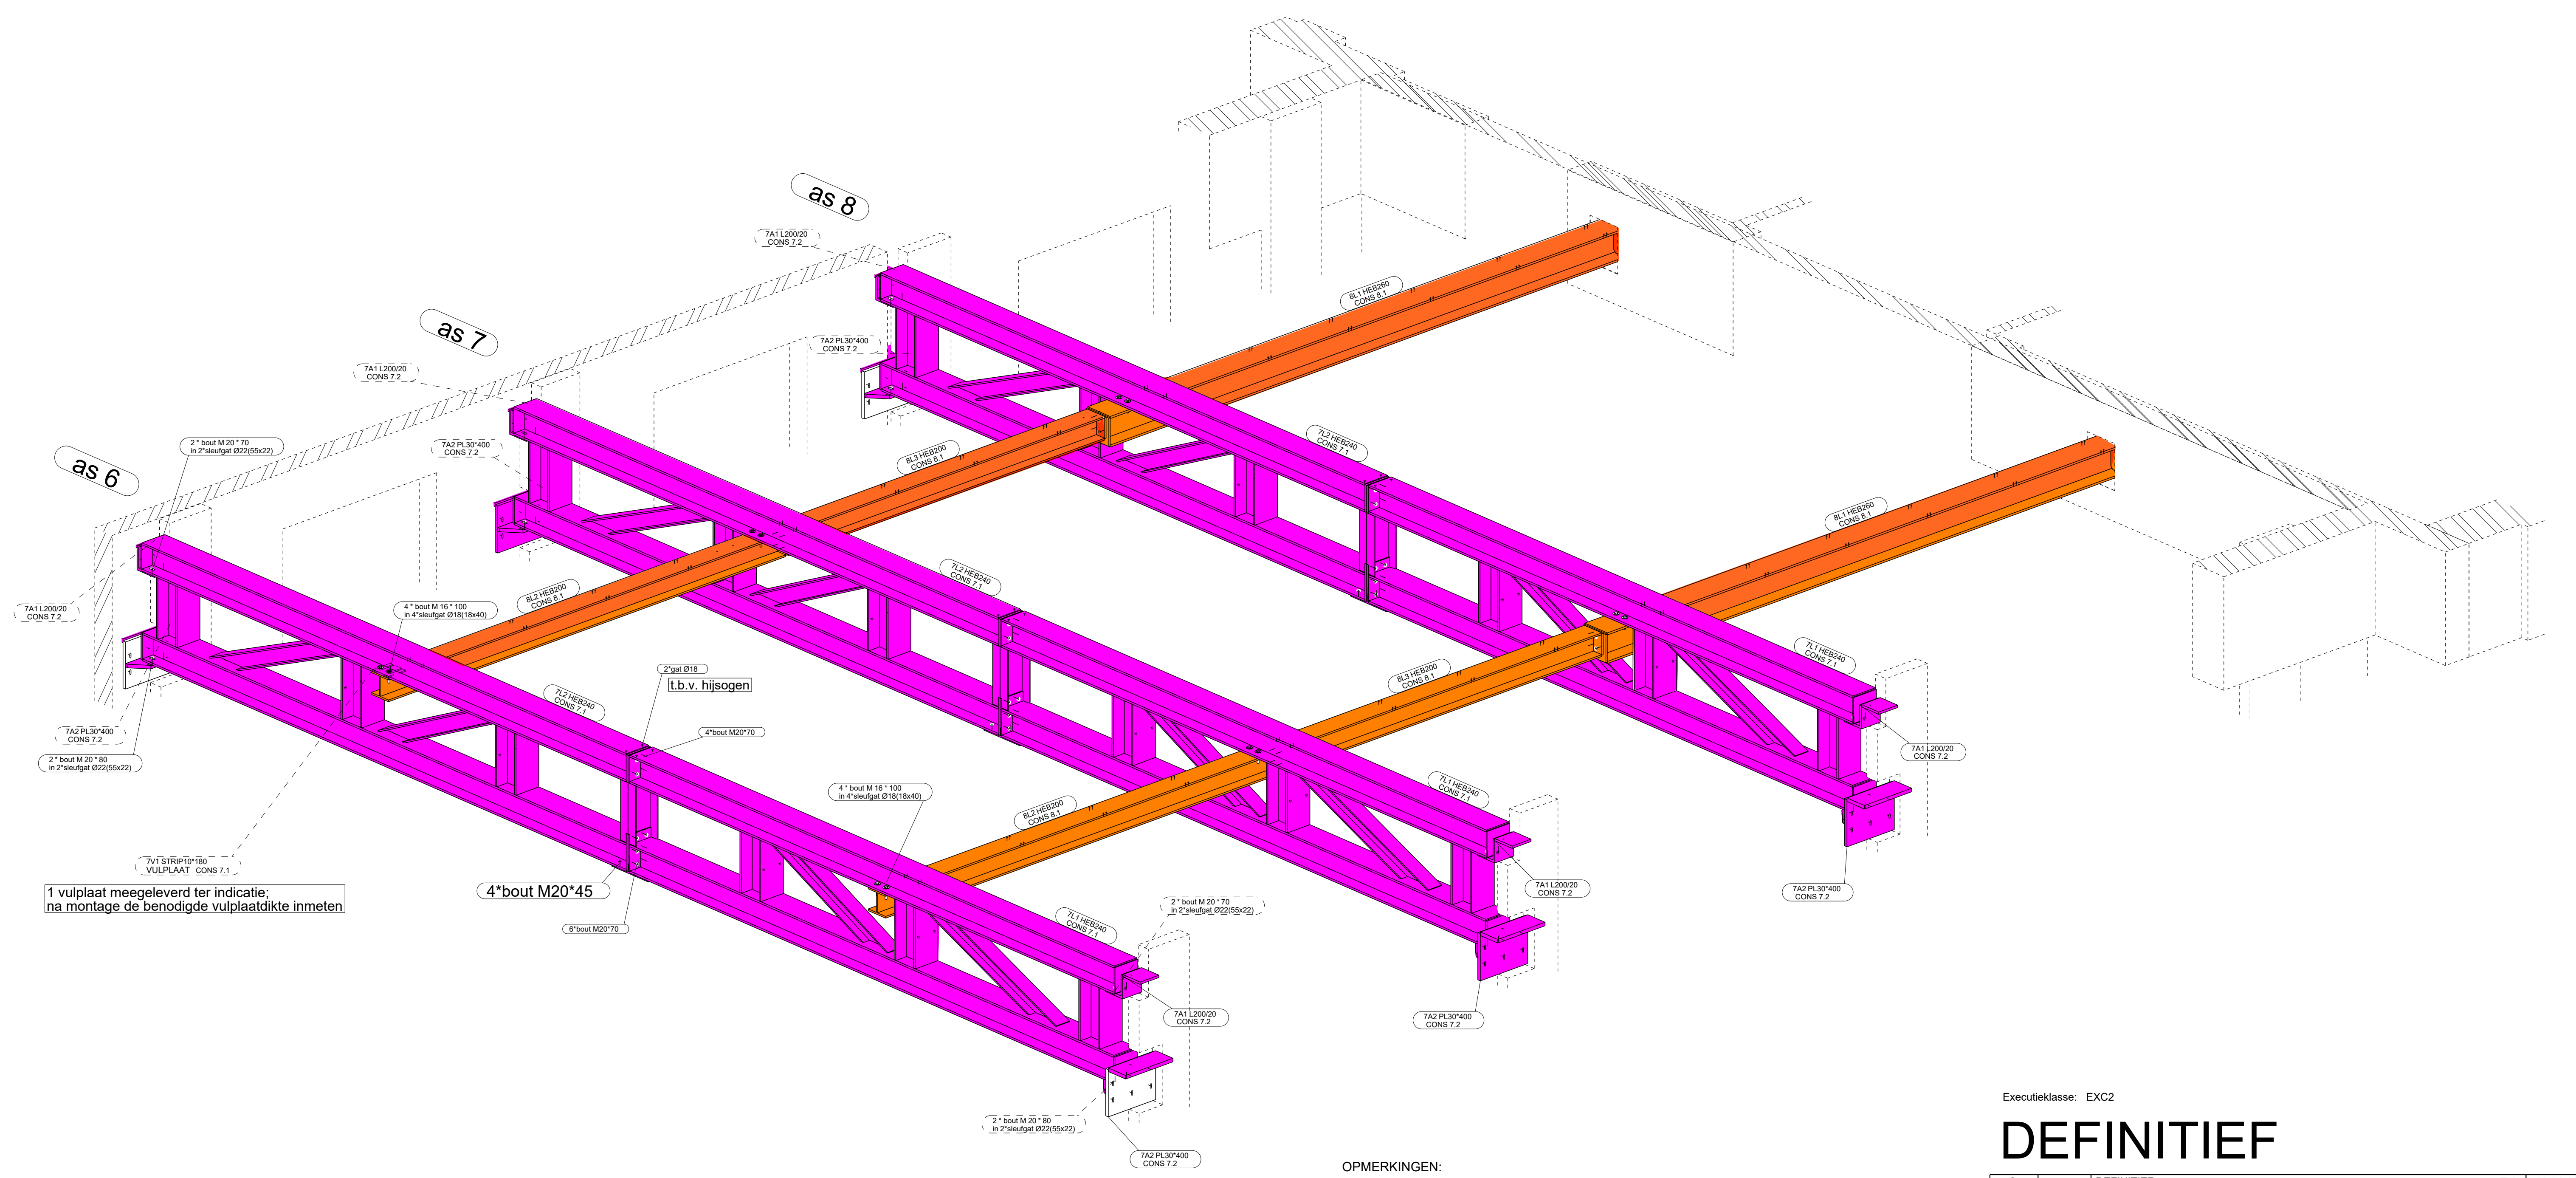

1 vulplaat meegeleverd ter indicatie; na montage de benodigde vulplaatdikte inmeten

OPMERKINGEN:

1. Hijsvoorzieningen worden in een later stadium uitgewerkt.
2. Aangieten van de opleghanden door Nico de Bont


Executieklasse: EXC2

DEFINITIEF

2	-	DEFINITIEF	TLI	18-04-2019
1	-	VOORLOPIG	TLI	02-04-2019

Rev. nr.	Rev. fase	Revisie omschrijving	Rev. datum
Opdrachtgever: Nico de Bont B.V.			Getekend: T. Ligthart
Hoofdconstructeur: Goudstikker de Vries			Schaal: zie aanzicht
Werk: Het Grote Museum - Artis			Formaat: A1
Adres: Plantage Middenlaan 41-43, 1018 DC Amsterdam			FASE 7+8
Onderwerp: 3D STAALOVERZICHT vakwerken as 6, 7 & 8			

Materiaal:	S235	T.A.V.	Bouten: 8.8-THVZ	gerold	T.A.V.
Lassen:	zie werkplaatstekeningen				
Algemeen:	S235	a = 0,38 x t	S355	a = 0,44 x t	T.A.V.

VIC OBDAM 

Projectnummer: **280352**

Tekening: **G [16]**

BOUWEN BEGINT MET STAAL

T: 0226-453 544 (algemeen)
T: 0226-363 690 (bekeramer)