


Conserverings- & Transportlijst			
Fase naam	Afwerking	Commentaar	Oprichtingsfase
CONS 9.1	2 COMP ZFF PRIMER RAL7000 120µm	1ste verd. vloer rechts as 20-23 +8160mm	
CONS 9.2	THERMISCH VERZINKT	1ste verd. vloer rechts as 20-23 +8160mm	THVZ
CONS 9.7	2 COMP ZFF PRIMER RAL7000 80µm	tijdelijk / montage	
DRAAD 9.8	GLANSVERZINKT	draadeinden	
CONS 10.1	2 COMP ZFF PRIMER RAL7000 120µm	liftoonstr. + tussenvloer rechts as 20-23 +5400mm	
CONS 10.2	THERMISCH VERZINKT	liftoonstr. + tussenvloer rechts as 20-23 +5400mm	THVZ
CONS 10.3	ONBEHANDELD	l.h.w. te lissen	
ANK 10.9	GLANSVERZINKT	ankers	
CONS 11.1	2 COMP ZFF PRIMER RAL7000 120µm	1ste verd. vloer rechts vakwerken as 15-20 +8160m	
CONS 11.2	THERMISCH VERZINKT	1ste verd. vloer rechts vakwerken as 15-20 +8160m	THVZ
CONS 12.1	2 COMP ZFF PRIMER RAL7000 120µm	1ste verd. vloer rechts HEB200 / HEB260 liggers as 15-20	
CONS 12.2	THERMISCH VERZINKT	lichte vakwerken RECHTS	
CONS 13.1	2 COMP ZFF PRIMER RAL7000 120µm	lichte vakwerken RECHTS	
CONS 13.2	THERMISCH VERZINKT	lichte vakwerken RECHTS	THVZ
CONS 16.1	2 COMP ZFF PRIMER RAL7000 120µm	liftoonstr. 1ste verd RECHTS	

RENVOOI:

- 09 1ste verd. vloer rechts as 20-23 +8160mm
- 10 Tussenvloer rechts as 20-23 +4590mm
- 11 1ste verd. vloer rechts vakwerken as 15-20 (gaanderij) +8160mm
- 12 1ste verd. vloer rechts HEB200 / HEB260 liggers as 15-20 +8160mm
- 13 Lichte vakwerken RECHTS
- 16 Liftoonstr. 1ste verdiepingvloer

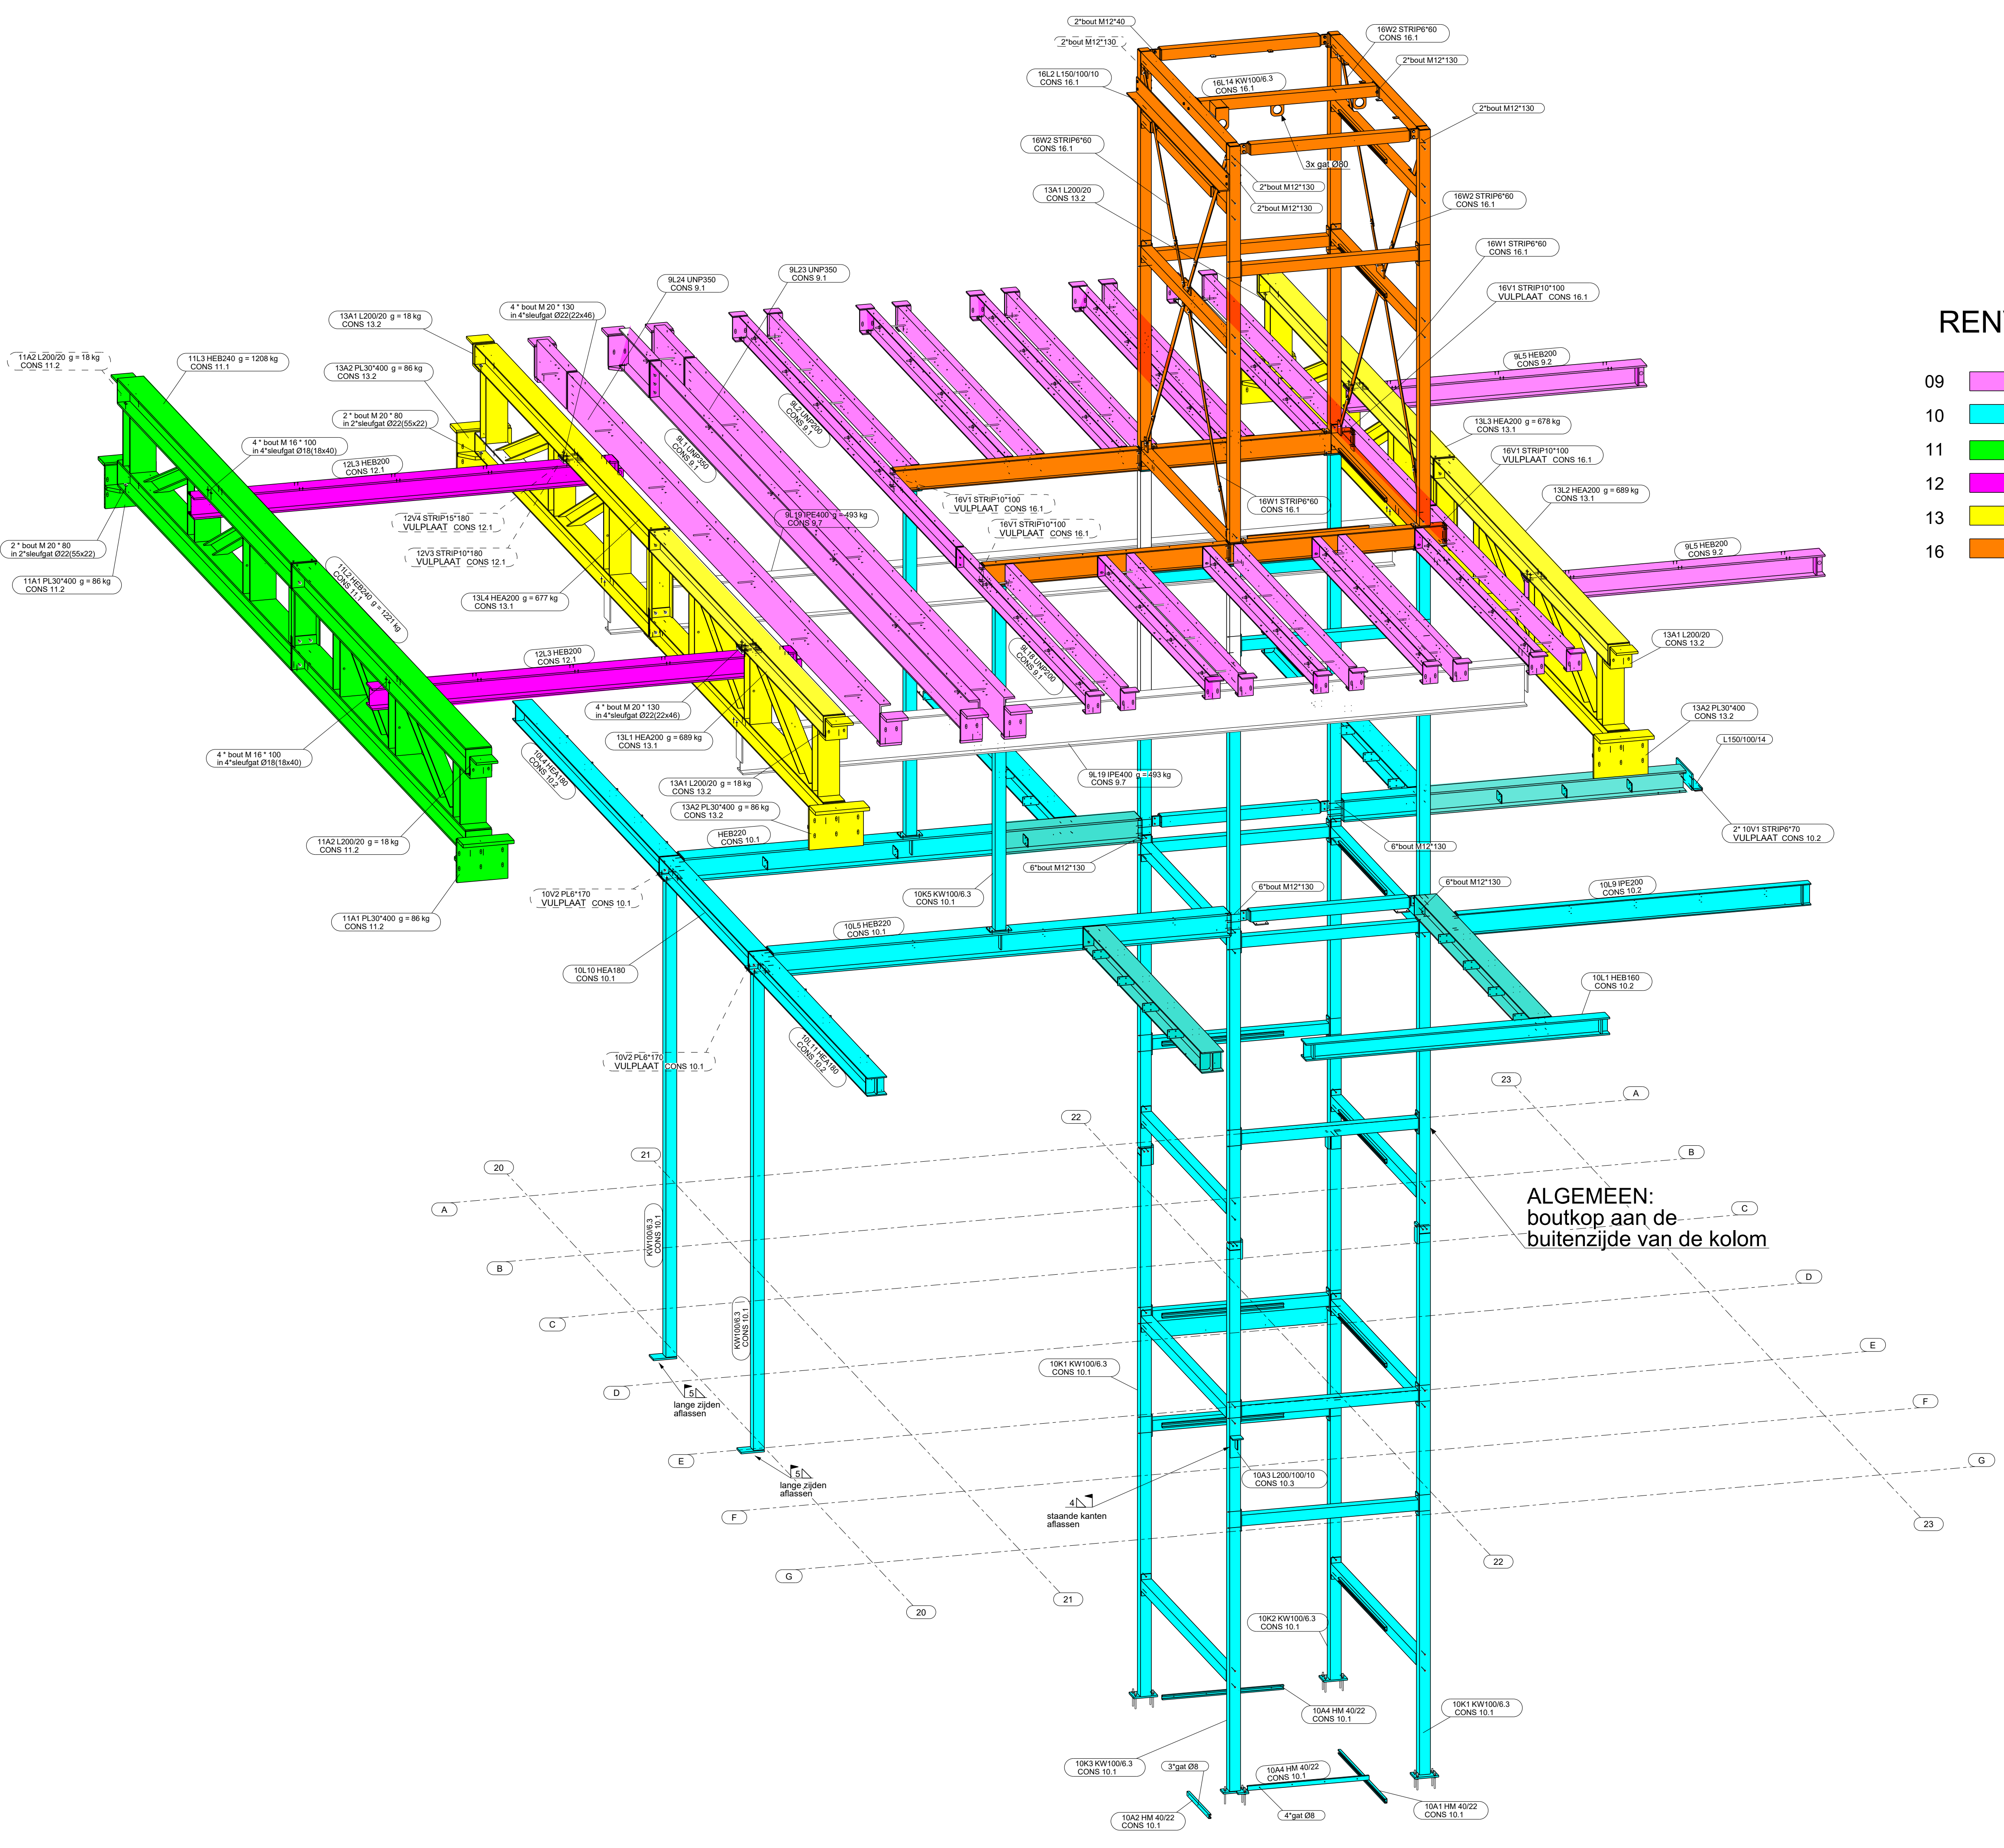

ALGEMEEN:
boutkop aan de
buitenzijde van de kolom

Executieklasse: EXC2

DEFINITIEF

Rev. nr.	Rev. fase	Revisie omschrijving	Rev. datum
4	-	DEFINITIEF	TLI 21-05-2019
3	-	VOORLOPIG	TLI 14-05-2019
2	-	VOORLOPIG	TLI 10-05-2019
1	-	VOORLOPIG	TLI 08-04-2019

Opdrachtgever: Nico de Bont B.V.	Getekend: T. Ligthart
Hoofdconstructeur: Goudstikker de Vries	Schaal: zie aanzicht
Werk: Het Grote Museum - Artis	Formaat: A1
Adres: Plantage Middenlaan 41-43, 1018 DC Amsterdam	Fabrieksfases: 9 tm 13 + 16

Onderwerp: **3D STAALOVERZICHT Constructie RECHTS**

Materiaal: S235	T.A.V. Bouten: 8.8-THVZ gerold	T.A.V.
Lassen: zie werkplaatstekeningen		
Algemeen: S235 a = 0,38 x t	S355 a = 0,44 x t	T.A.V.

BOUWEN BEGINT MET STAAL

Projectnummer:
280352

Tekening:
G [19]

Teknik Structures model: 280352_Nico de Bont_Groote Museum Artis T: 0226-453 544 (algemeen) T: 0226-363 690 (bekeramer)