


Fase naam	Afwering	Commentaar	Oprichtingsfase
CONS 9.1	2 COMP ZFF PRIMER RAL7000 120µm	1ste verd. vloer rechts as 20-23 +8160mm	
CONS 9.2	THERMISCH VERZINKT	1ste verd. vloer rechts as 20-23 +8160mm	THVZ
CONS 9.7	2 COMP ZFF PRIMER RAL7000 80µm	tijdelijk / montage	
DRAAD 9.8	GLANSVERZINKT	draadeinden	
CONS 13.1	2 COMP ZFF PRIMER RAL7000 120µm	lichte vakwerken RECHTS	
CONS 13.2	THERMISCH VERZINKT	lichte vakwerken RECHTS	THVZ
CONS 16.1	2 COMP ZFF PRIMER RAL7000 120µm	liftconstr. 1ste verd RECHTS	

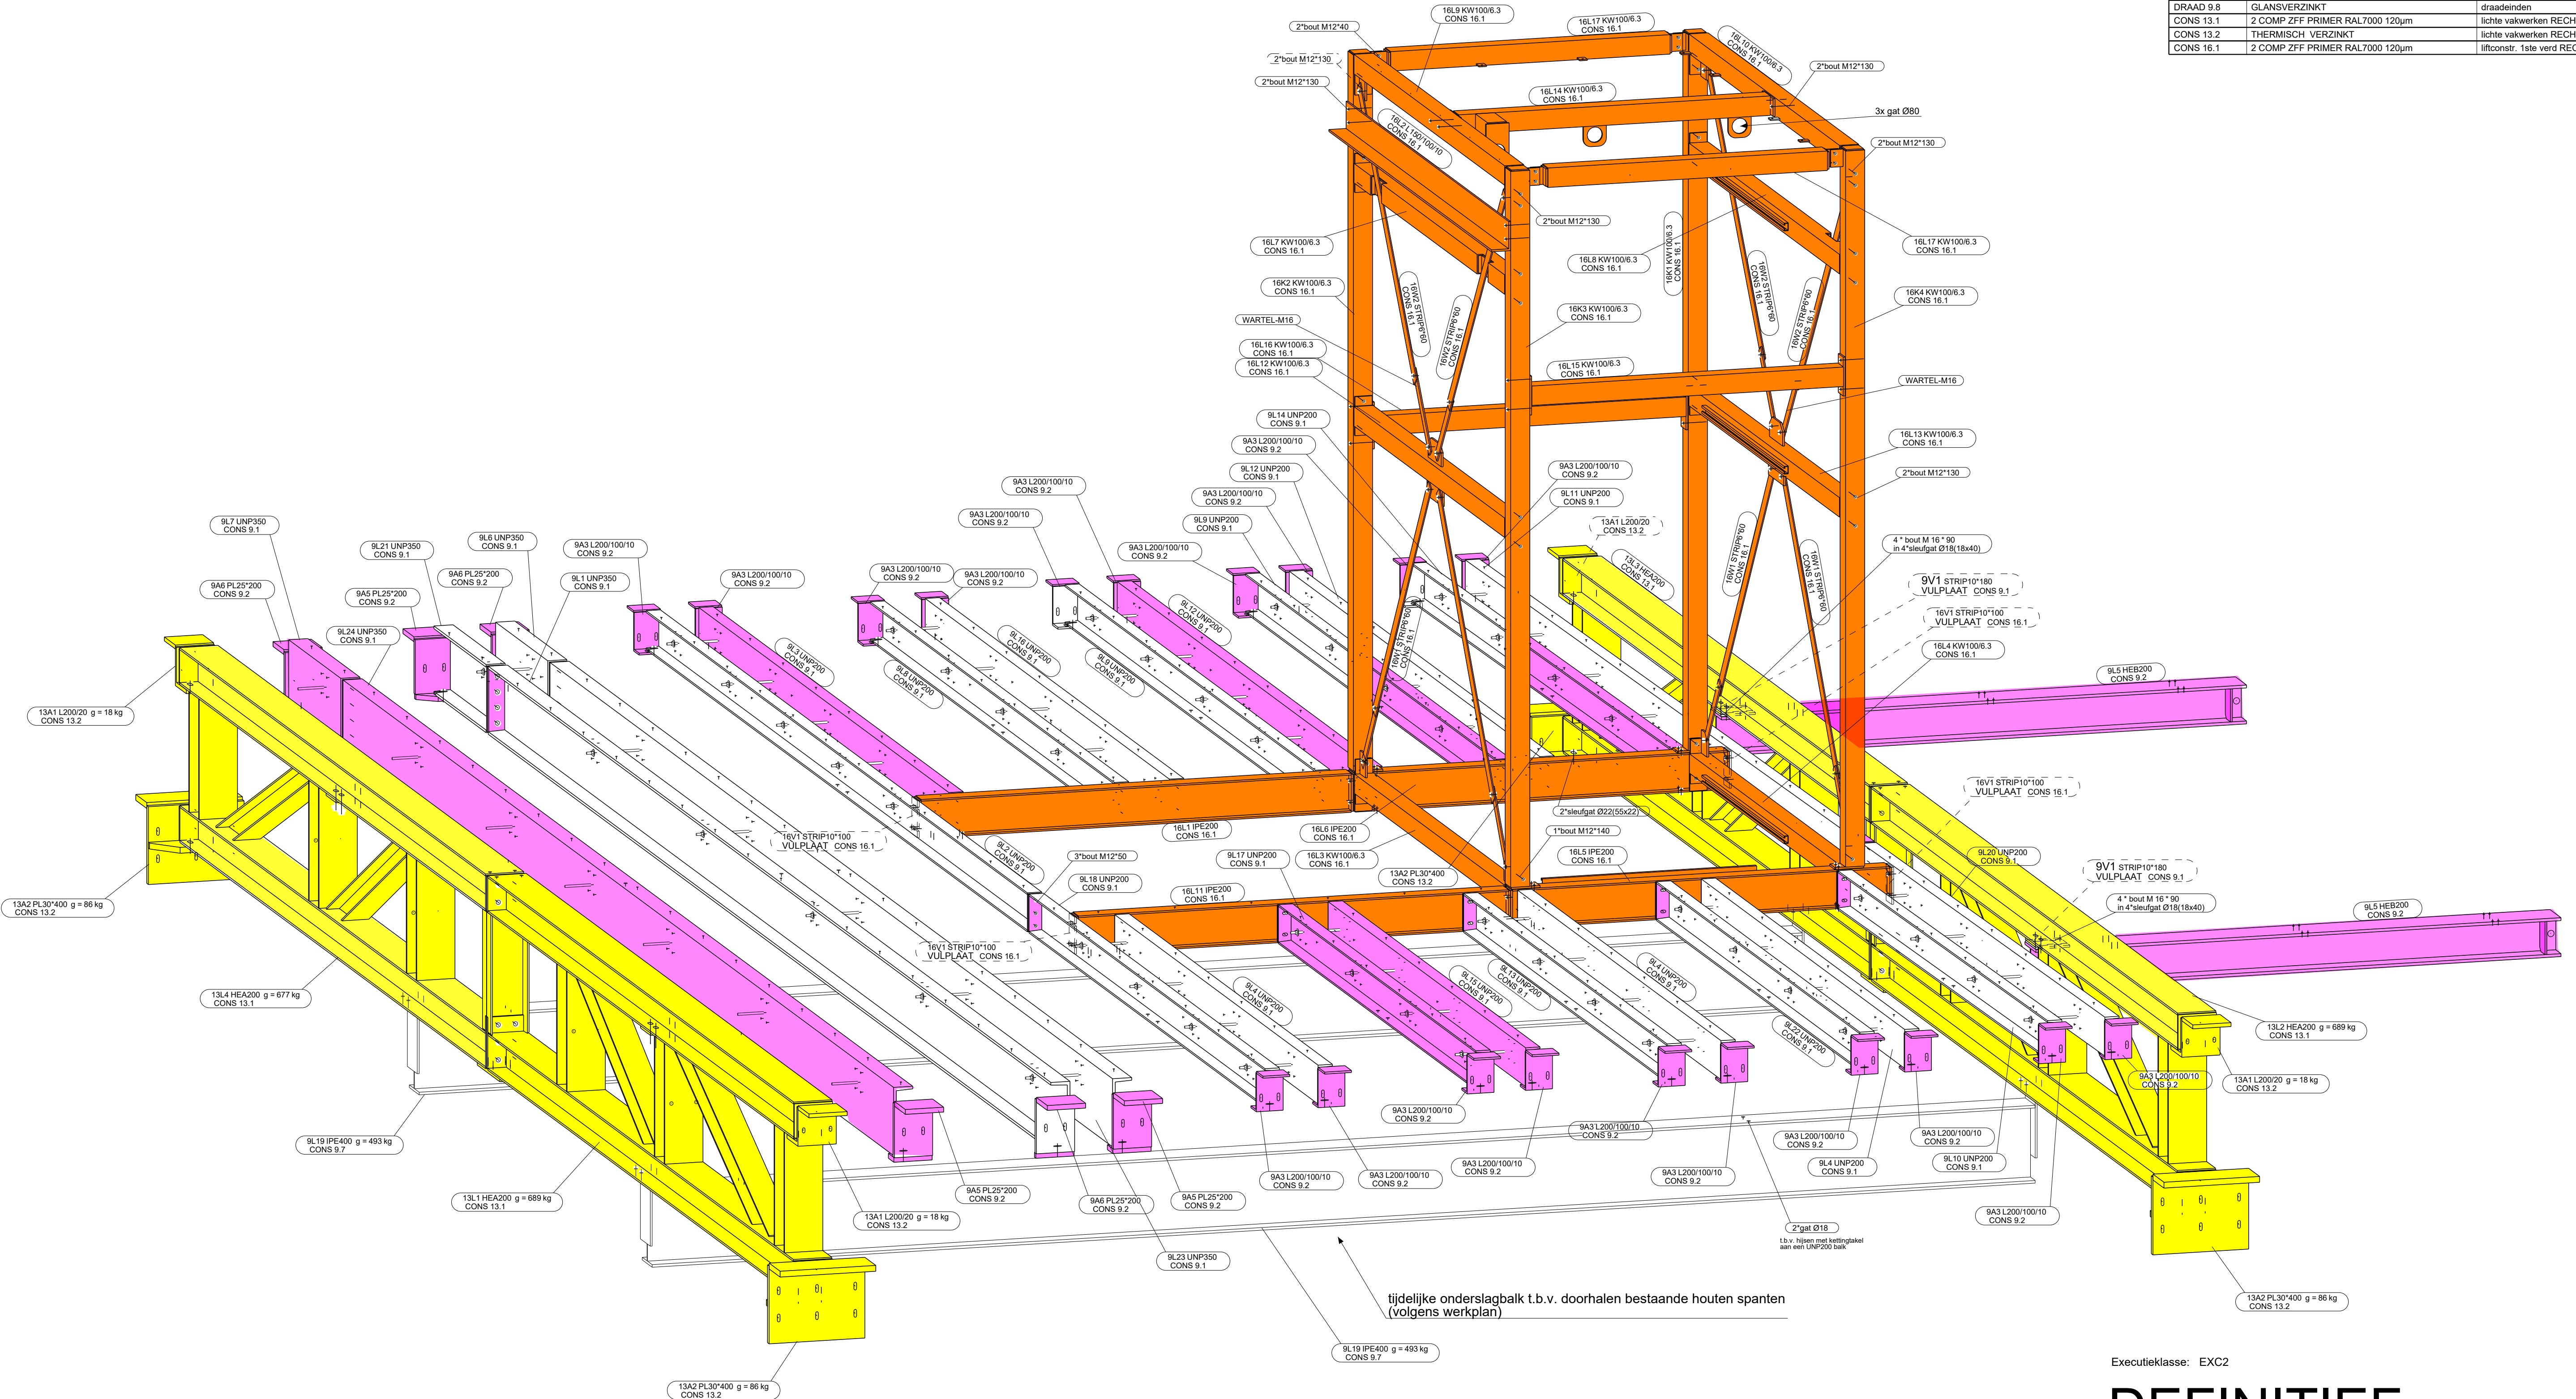

Executieklasse: EXC2

DEFINITIEF

Rev. nr.	Rev. fase	Revisie omschrijving	Rev. datum
4	-	DEFINITIEF	TLI 21-05-2019
3	-	TER VRIJGAVE ter vrijgave productie (door opdrachtgever)	TLI 14-05-2019
2	-	DEFINITIEF met FASE 16 = VOORLOPIG	TLI 10-05-2019
1	-	VOORLOPIG	TLI 08-04-2019

Opdrachtgever: Nico de Bont B.V.	Getekend: T. Ligthart
Hoofdconstructeur: Goudstikker de Vries	Schaal: zie aanzicht
Werk: Het Grootte Museum - Artis	Formaat: A1
Adres: Plantage Middenlaan 41-43, 1018 DC Amsterdam	Fabrieksfases: 9 + 13 + 16
Onderwerp: 3D STAALOVERZICHT 1ste verd vloer rechts as 20-23	

Materiaal: S235 T.A.V. Bouten: 8.8-THVZ gerold T.A.V.	
Lassen: zie werkplaatstekeningen	
Algemeen: S235 a = 0,38 x t S355 a = 0,44 x t T.A.V.	

VIC OBDAM

BOUWEN BEGINT MET STAAL

Projectnummer: **280352**
Tekening: **G [20]**

Tel: 0206-453 544 (algemeen) / 0206-363 690 (bekeramer)