


Conservings- & Transportlijst			
Fase naam	Afwerking	Commentaar	Oprichtingsfase
CONS 12.1	2 COMP ZFF PRIMER RAL grijs / donkergrijs	constructie daklicht - mense - i.h.w. afschermen	
CONS 12.7	N.V.T.	GLIJ-OPLEGGING	

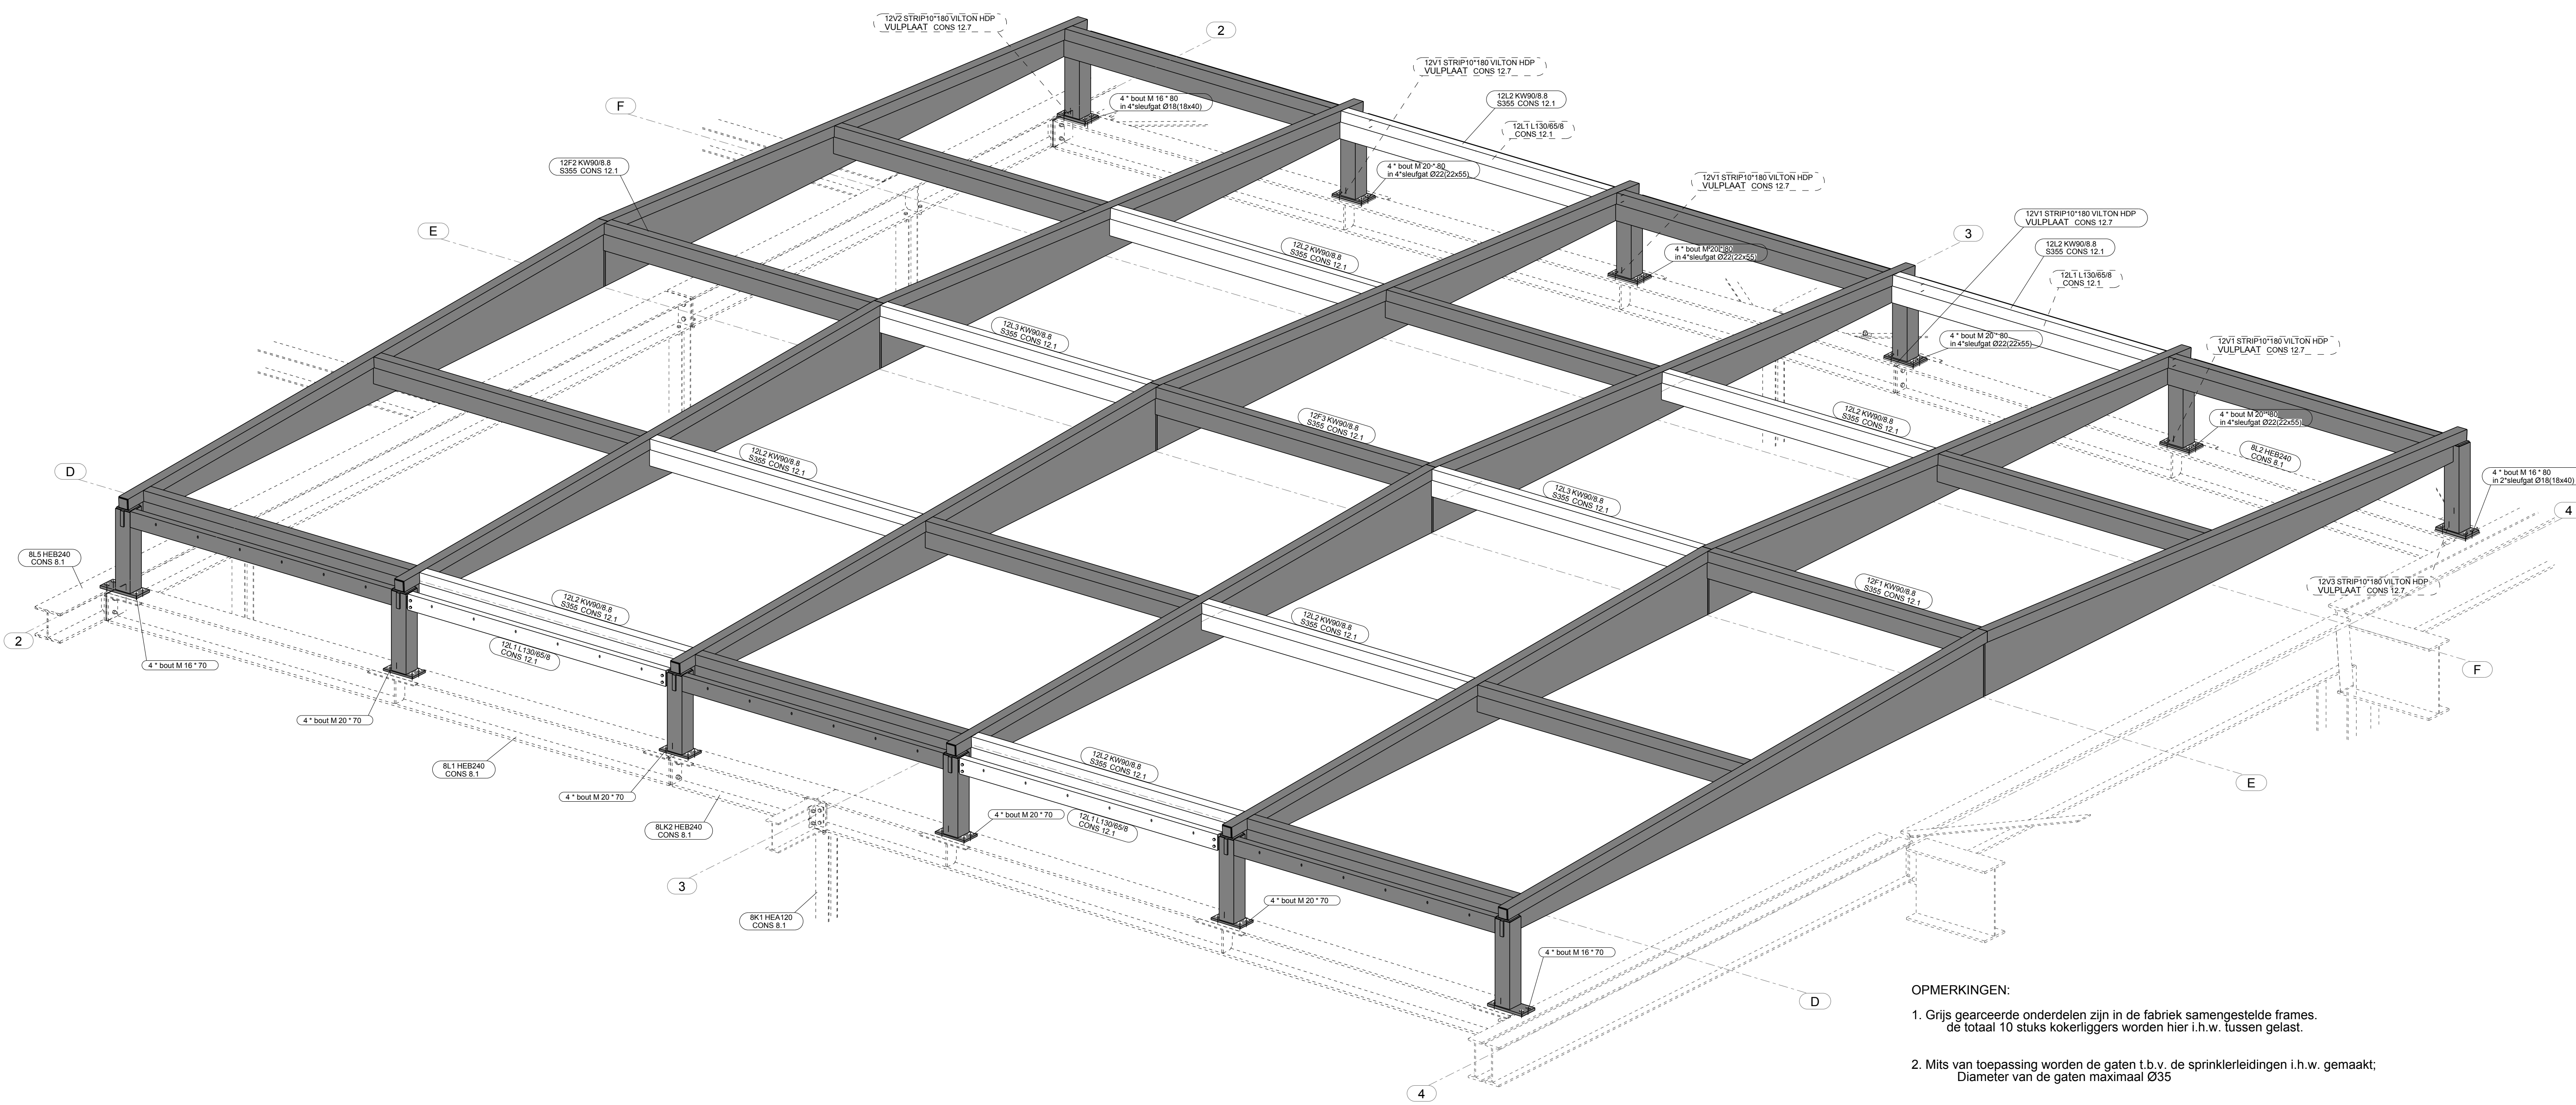

- OPMERKINGEN:
- Grijs gearceerde onderdelen zijn in de fabriek samengestelde frames. de totaal 10 stuks kokerliggers worden hier i.h.w. tussen gelast.
 - Mits van toepassing worden de gaten t.b.v. de sprinklerleidingen i.h.w. gemaakt; Diameter van de gaten maximaal Ø35

Executieklasse: EXC2

DEFINITIEF

2	-	DEFINITIEF	TLI	26-07-2017
1	-	VOORLOPIG	TLI	11-07-2017
Rev. nr.	Rev. fase	Revisie omschrijving		Rev. datum
Opdrachtgever: van Wijnen Heerhugowaard B.V.			Getekend: T. Ligthart	
Hoofdconstructeur: Strackee BV Bouwadviesbureau			Schaal: zie aanzicht	
Werk: voormalig V&D pand Kalverstraat			Formaat: A1	
Adres: Kalverstr. 201 t/m 221 & Rokin 158 t/m 172, Amsterdam			FASE 12	
Onderwerp: 3D STAALOVERZICHT daklicht				
Materiaal:	S235	T.A.V.	Bouten: 8.8-THVZ gerold	T.A.V.
Lassen:	zie werkplaatstekeningen			
Algemeen:	S235	a = 0,38 x t	S355	a = 0,44 x t T.A.V.
VIC OB DAM			Projectnummer: 270072	
BOUWEN BEGINT MET STAAL			Tekening: G [24]	