


Fase naam	Afwerking	Commentaar	Oprichtingsfase
CONS 9.1	2 COMP ZFF PRIMER RAL7000 120µm	1ste verd. vloer rechts as 20-23 +8160mm	
CONS 9.2	THERMISCH VERZINKT	1ste verd. vloer rechts as 20-23 +8160mm	THVZ
CONS 9.7	2 COMP ZFF PRIMER RAL7000 80µm	tijdelijk / montage	
CONS 11.1	2 COMP ZFF PRIMER RAL7000 120µm	1ste verd. vloer rechts vakwerken as 15-20 +8160m	
CONS 11.2	THERMISCH VERZINKT	1ste verd. vloer rechts vakwerken as 15-20 +8160m	THVZ
CONS 12.1	2 COMP ZFF PRIMER RAL7000 120µm	1ste verd. vloer rechts HEB200 / HEB260 lagers as 15-20	
CONS 13.1	2 COMP ZFF PRIMER RAL7000 120µm	lichte vakwerken RECHTS	
CONS 13.2	THERMISCH VERZINKT	lichte vakwerken RECHTS	THVZ

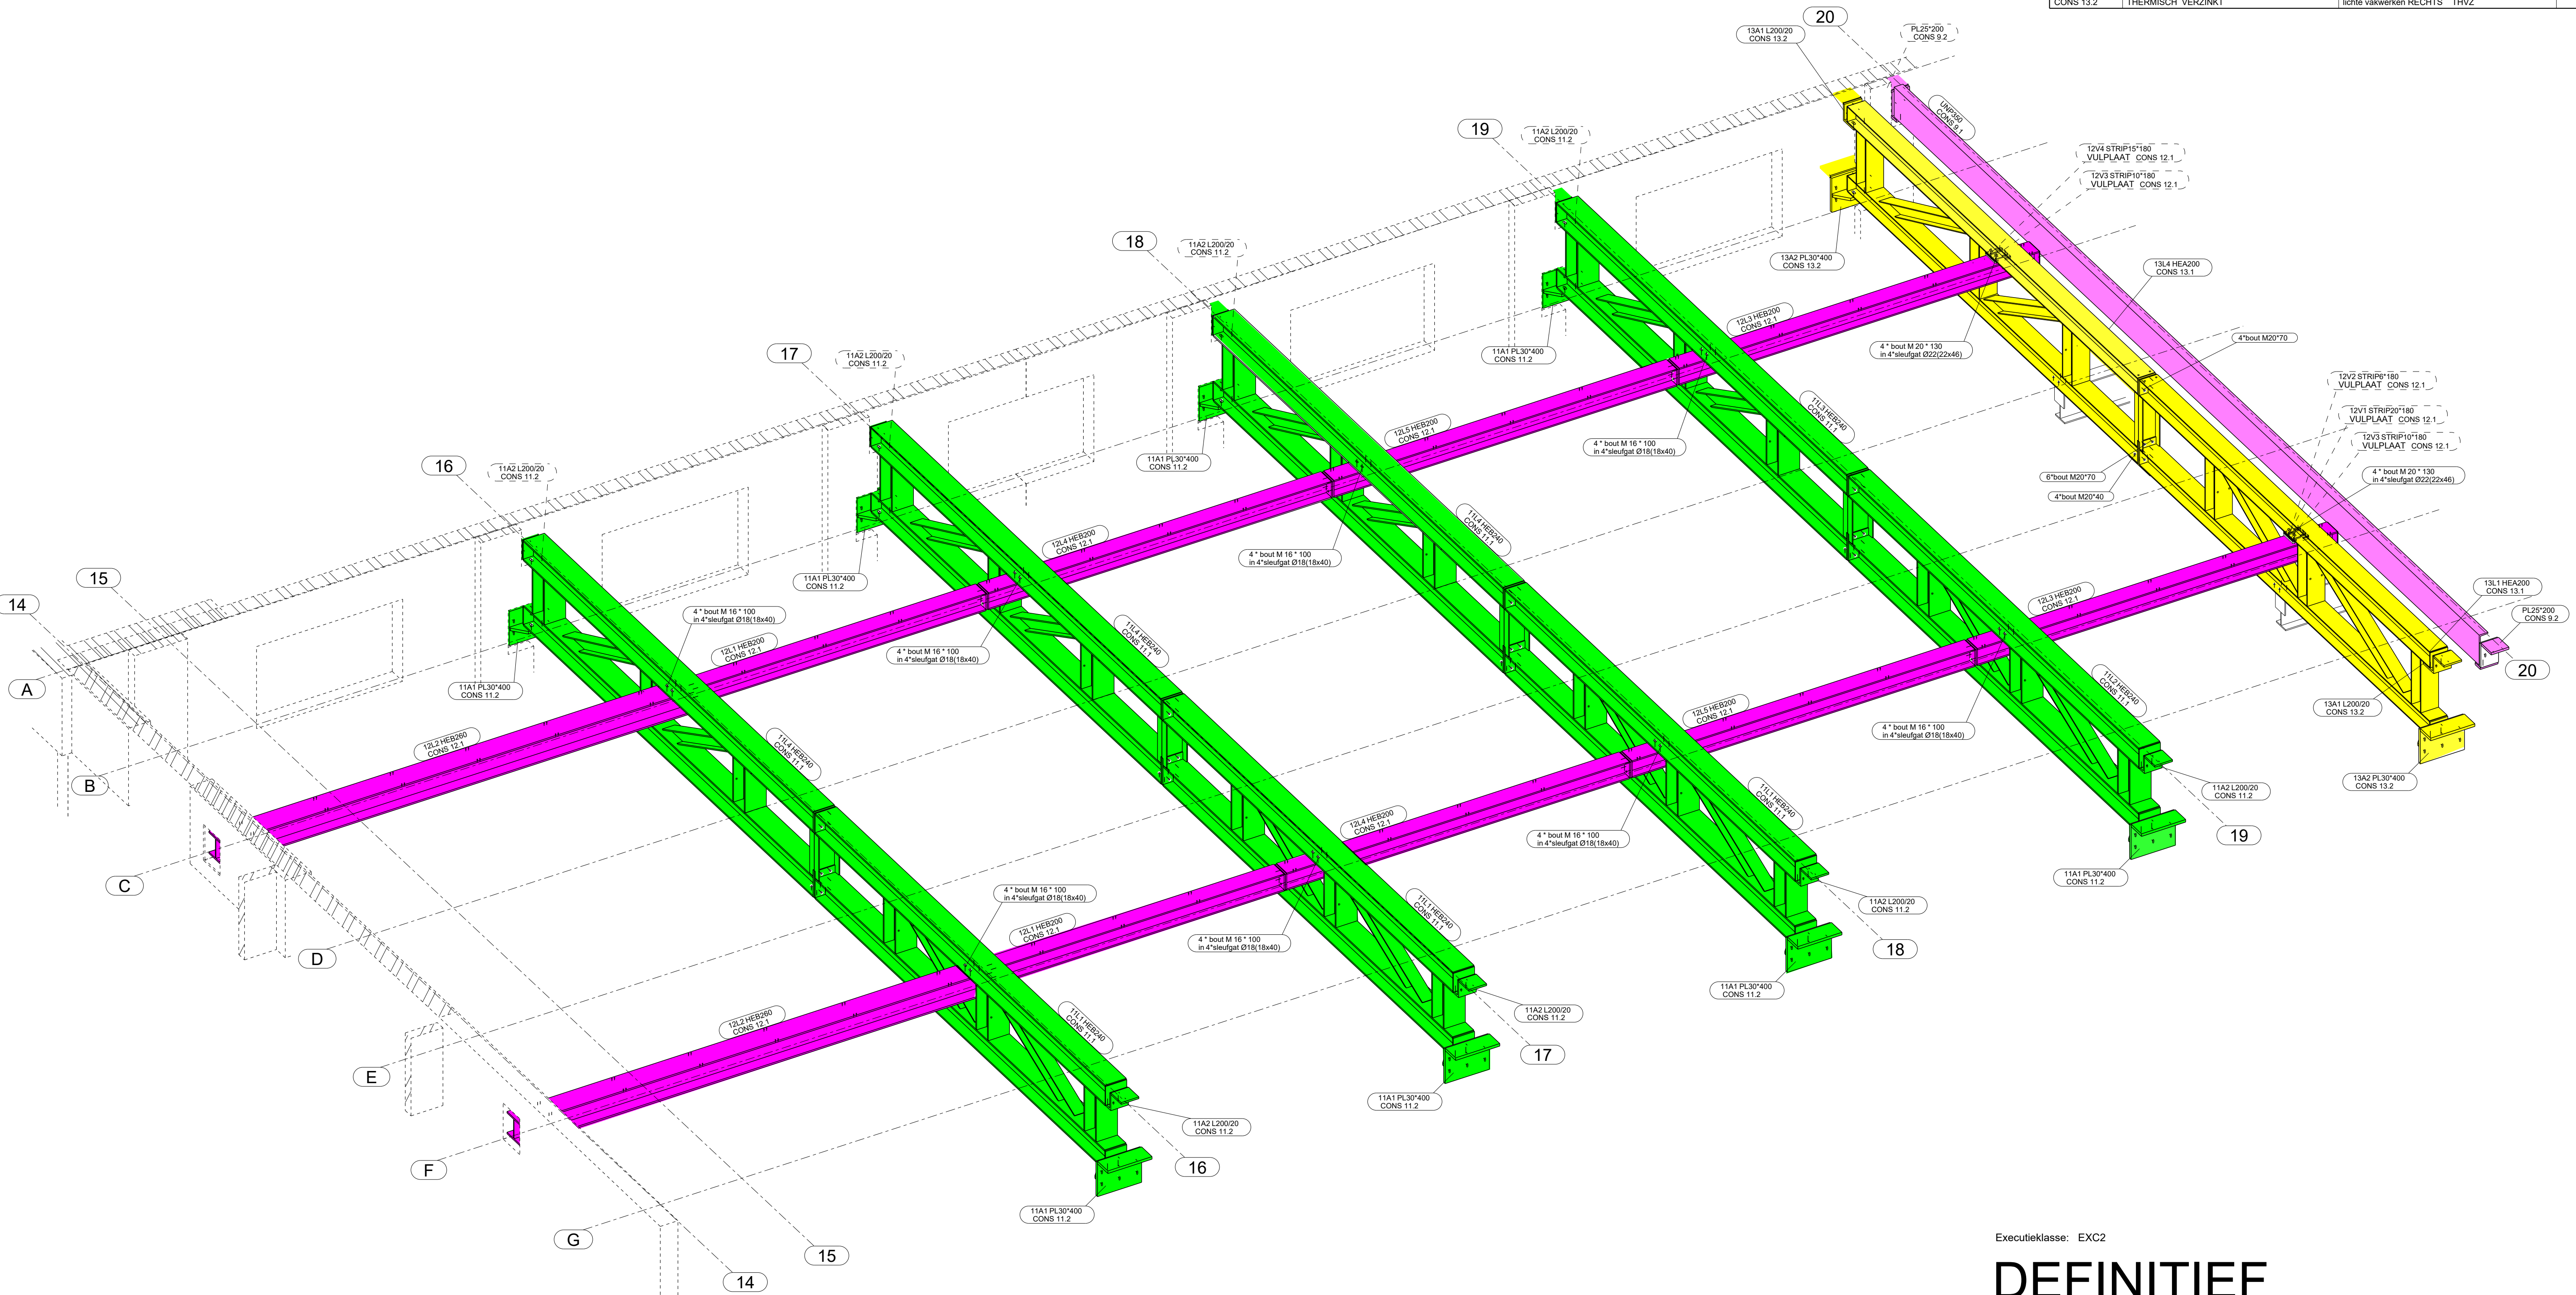


Executieklasse: EXC2

DEFINITIEF

Rev. nr.	Rev. fase	Revisie omschrijving	Rev. datum
3	-	DEFINITIEF	TLI 06-05-2019
2	-	DEFINITIEF	TLI 06-05-2019
1	-	VOORLOPIG	TLI 23-04-2019

Opdrachtgever: Nico de Bont B.V.	Getekend: T. Ligthart
Hoofdconstructeur: Goudstikker de Vries	Schaal: zie aanzicht
Werk: Het Grote Museum - Artis	Formaat: A1
Adres: Plantage Middenlaan 41-43, 1018 DC Amsterdam	FASE 11+12
Onderwerp: 3D STAALOVERZICHT vakwerken as 16 t/m 19	


Materiaal: S235	T.A.V.	Bouten: 8.8-THVZ gerold	T.A.V.
Lassen:	zie werkplaatstekeningen		
Algemeen:	S235 a = 0,38 x t	S355 a = 0,44 x t	T.A.V.



BOUWEN BEGINT MET STAAL

Projectnummer:
280352

Tekening:
G [29]

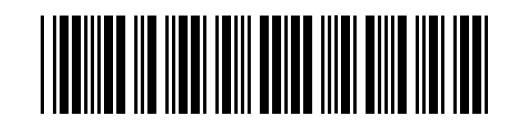

T: 0226-453 544 (algemeen)
T: 0226-363 690 (bekeramer)